
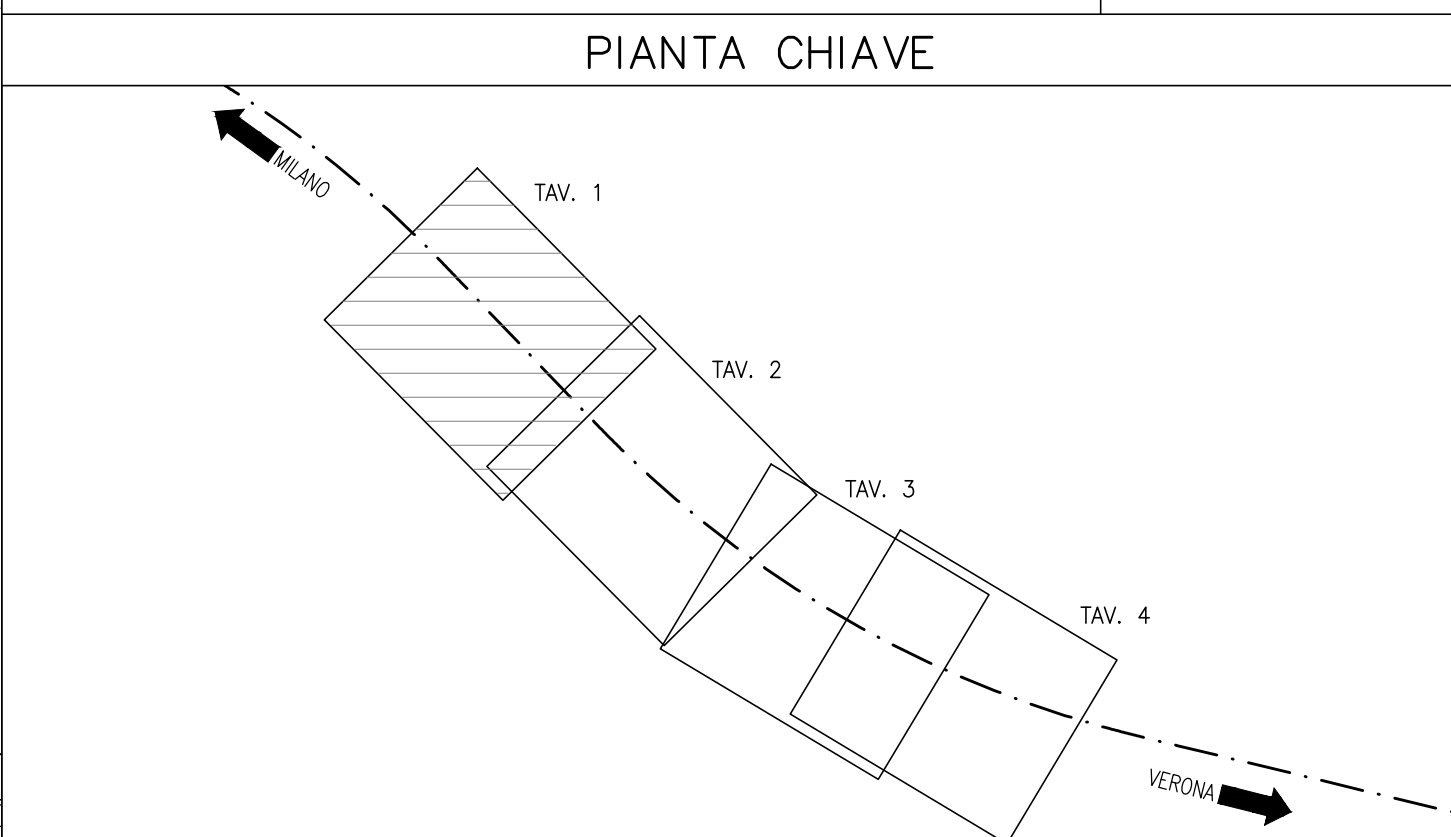


PLANIMETRIA DI PROGETTO
SCALA 1:500

PROVINCIA : Brescia
COMUNE : Calcinato

DISEGNI DI RIFERIMENTO

DESCRIZIONE	CODICE
REB - RELAZIONE TECNICA GENERALE	INDR12E2P2R8700001
REB - PLANIMETRIA STATO DI FATTO - TAVOLA 1	INDR12E2P2R8700002
REB - PLANIMETRIA STATO DI FATTO - TAVOLA 2	INDR12E2P2R8700003
REB - PLANIMETRIA DI PROGETTO - TAVOLA 1	INDR12E2P2R8700004
REB - PLANIMETRIA DI PROGETTO - TAVOLA 2	INDR12E2P2R8700005
REB - PLANIMETRIA DI PROGETTO - TAVOLA 3	INDR12E2P2R8700006
REB - PLANIMETRIA DI PROGETTO - TAVOLA 4	INDR12E2P2R8700007
REB - PLANIMETRIA IDRAULICA - TAVOLA 1	INDR12E2P2R8700008
REB - PLANIMETRIA IDRAULICA - TAVOLA 2	INDR12E2P2R8700009
REB - PROFILO LONGITUDINALE - TAVOLA 1	INDR12E2P2R8700010
REB - PROFILO LONGITUDINALE - TAVOLA 2	INDR12E2P2R8700011
REB - RELAZIONE IDRAULICA	INDR12E2P2R8700012
REB - SEZIONI TRASVERSALI - TAVOLA 1	INDR12E2P2R8700013
REB - SEZIONI TRASVERSALI - TAVOLA 2	INDR12E2P2R8700014
REB - SEZIONI TRASVERSALI - TAVOLA 3	INDR12E2P2R8700015
REB - SEZIONI TRASVERSALI - TAVOLA 4	INDR12E2P2R8700016
REB - SEZIONI TRASVERSALI - TAVOLA 5	INDR12E2P2R8700017
REB - SEZIONI TRASVERSALI - TAVOLA 6	INDR12E2P2R8700018
REB - SEZIONI TRASVERSALI - TAVOLA 7	INDR12E2P2R8700019
REB - SEZIONI TRASVERSALI - TAVOLA 8	INDR12E2P2R8700020
REB - SEZIONI TIPO - PATTINATA IN RILIEVO DOPPIO BINARIO-200+vc+300m/h	INDR12E2P2R8700021
REB - SEZIONI TIPO - PATTINATA IN RILIEVO DOPPIO BINARIO-200+vc+300m/h	INDR12E2P2R8700022
REB - ACCESSIBILITÀ ALLA LINEA - RECINZIONE CON PALETTI IN CAP E RETE MET.	INDR12E2P2R8700023
REB - ACCESSIBILITÀ ALLA LINEA - RECINZIONE CON PALETTI IN CAP E RETE MET.	INDR12E2P2R8700024
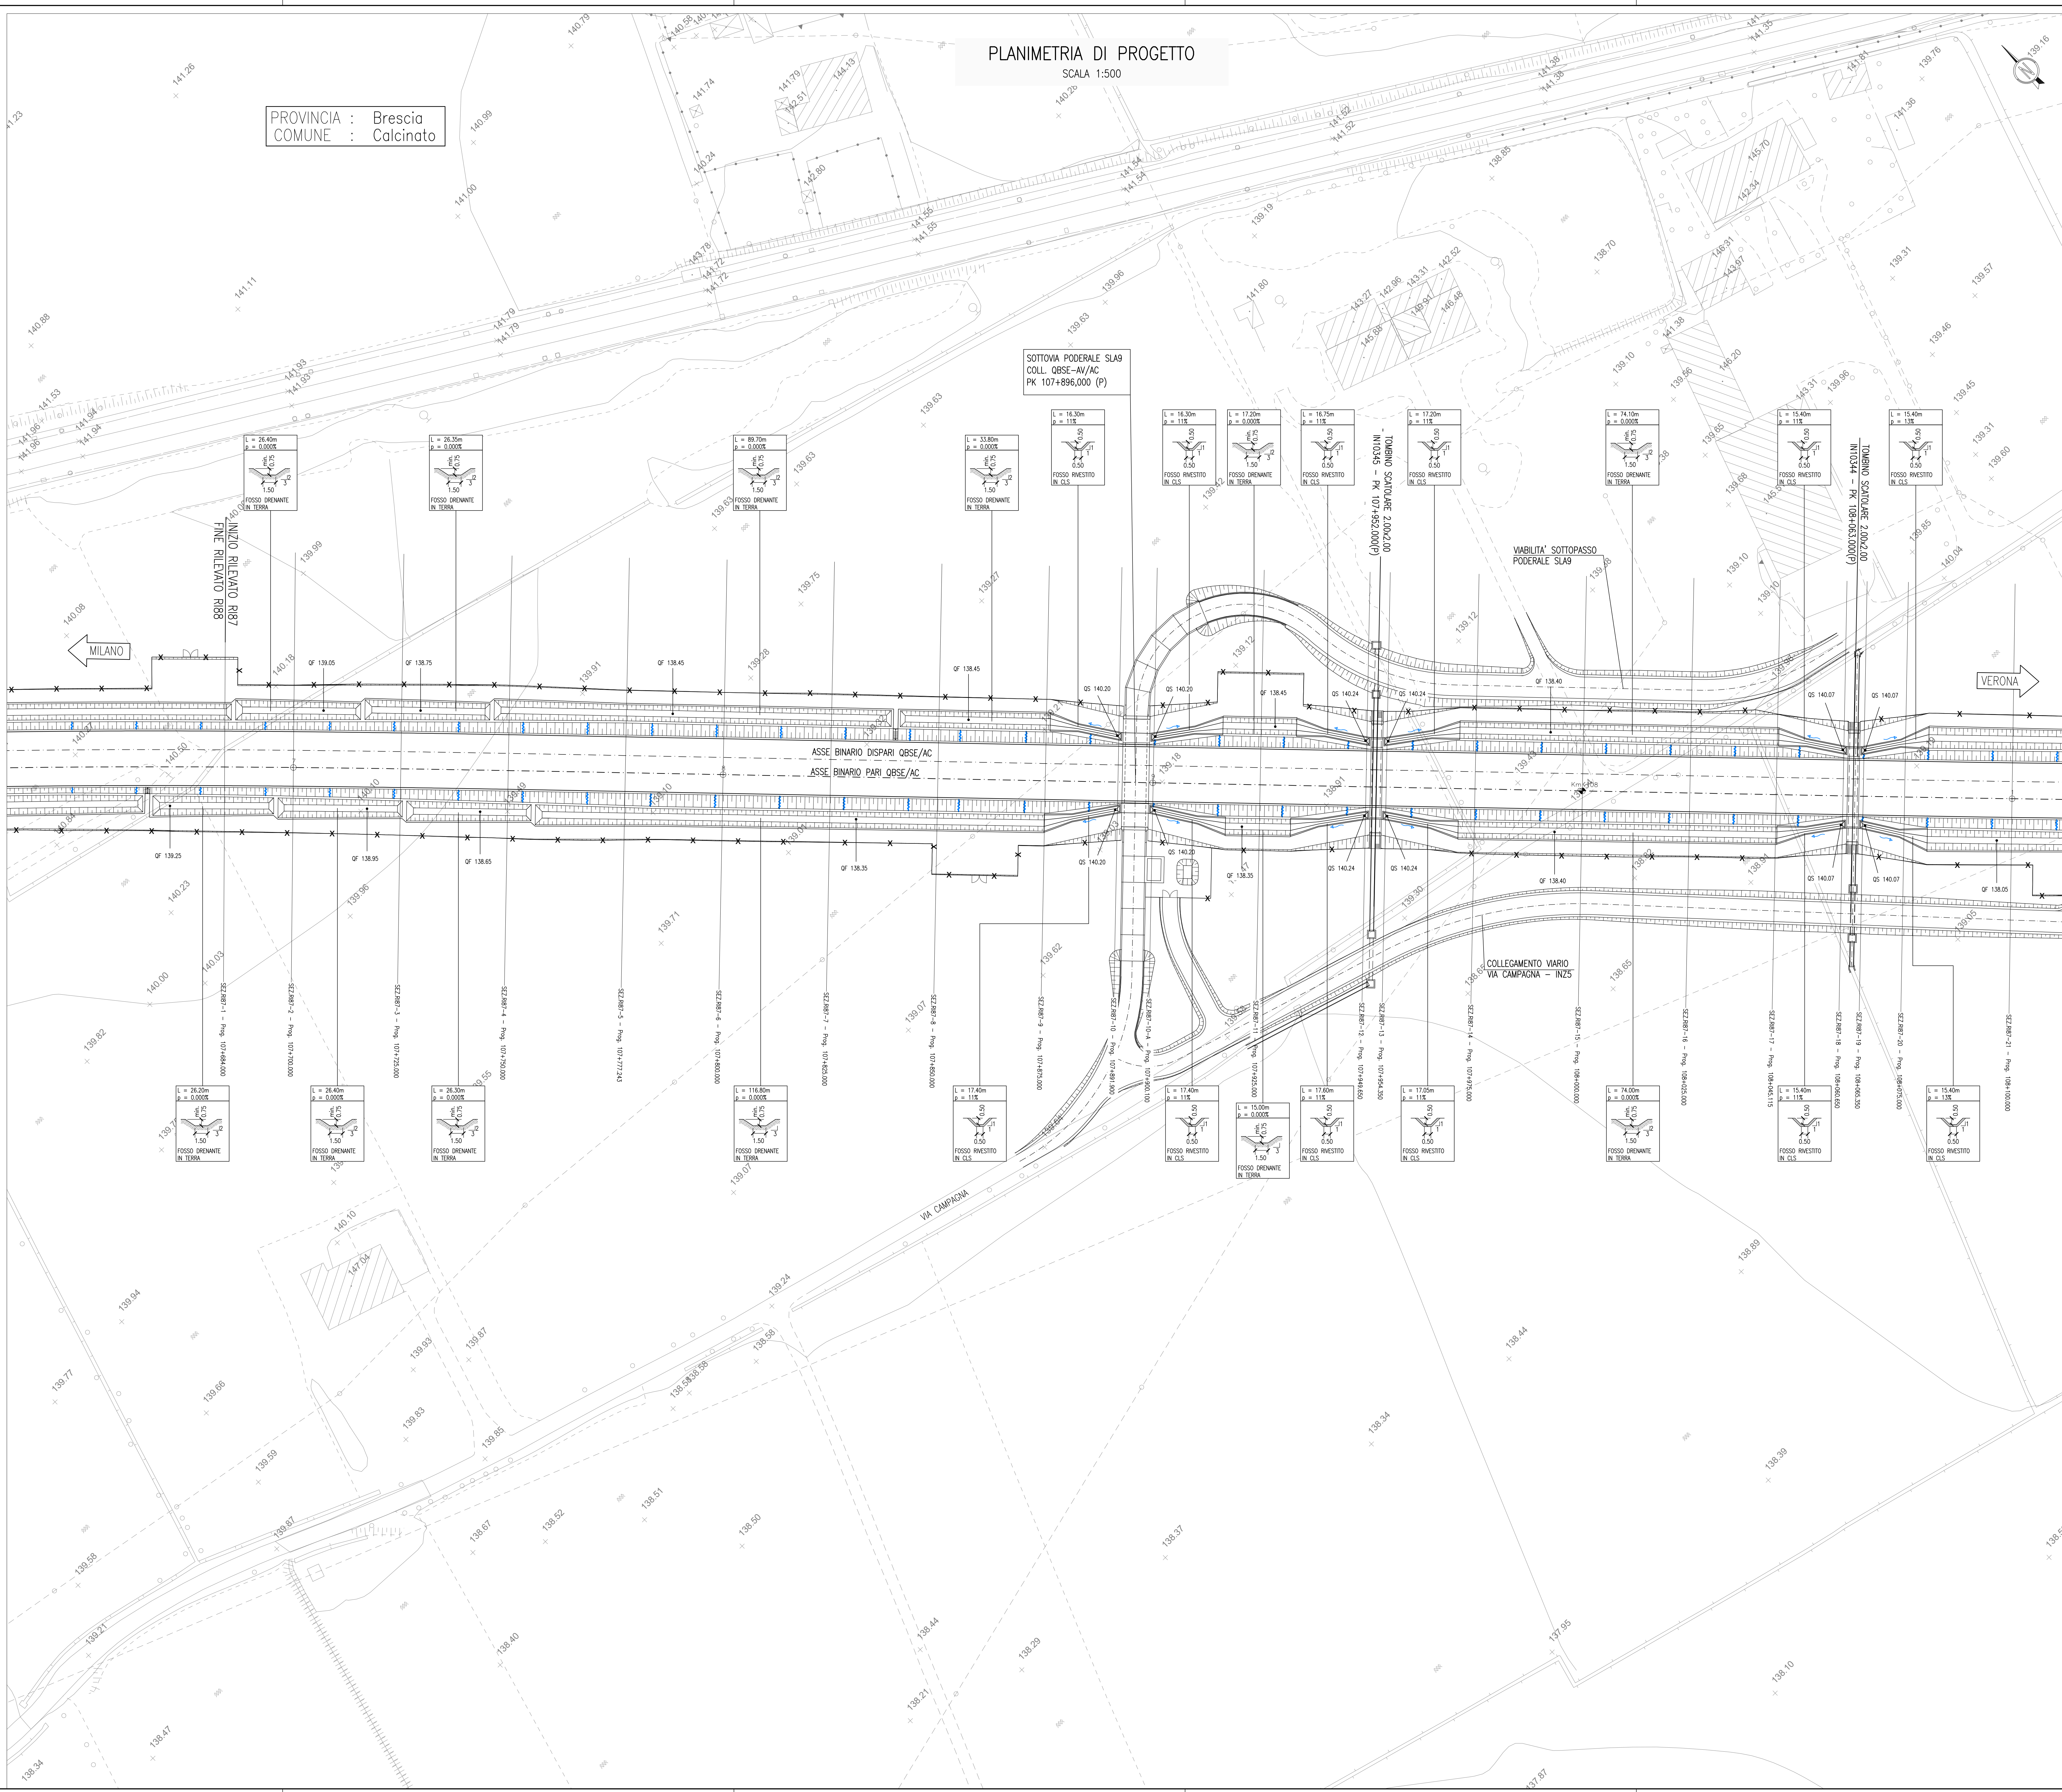

LEGENDA

	ASSE BINARIO
	NUOVA RECINZIONE LINEA AV/AC
	EMBRICE

NOTE GENERALI

- TUTTE LE QUOTE ALTIMETRICHE SONO ESPRESSE IN METRI s.l.m.
- TUTTE LE PROGRESSIVE SONO ESPRESSE IN CHILOMETRI

COMMITENTE:

ALTA SORVEGLIANZA:

GENERAL CONTRACTOR:

Consorzio ENI per l'Alta Velocità

INFRASTRUTTURE FERROVIARIE STRATEGICHE DEFINITE DALLA LEGGE OBIETTIVO N. 443/01

LINEA A.V. I.A.C. TORINO - VENEZIA Tratta MILANO - VERONA
Lotto funzionale Brescia-Verona
PROGETTO ESECUTIVO

R187 - RILEVATO COLLEG. OBSE-AV/AC DA PK 107+684,000 A PK 109+134,000
PLANIMETRIA IDRAULICA
TAVOLA 1

GENERAL CONTRACTOR	Direttore Lavori		SCALA:
Cepav due			1:500
Dato:	Dato:		
COMMESSA	LOTTO	FASE	ENTE
INOR	12	E	E2
TIPO DOC.	OPERA/DISCIPLINA	PROGR.	REV.
R18704	001	A	
PROGETTAZIONE			
Rev.	Descrizione	Aut.	Data
A	EMMISSIONE		30/04/20
B			
C			
CIG 751447334A			
Progetto cofinanziato dalla Unione Europea			
File: INDR12E2P2R870401A_10.dwg			
CLP: FB19100000008			