SEZIONE N.: RI87-16
PROGRESSIVA: 108+025.000
QUOTA P. F.: 141.525

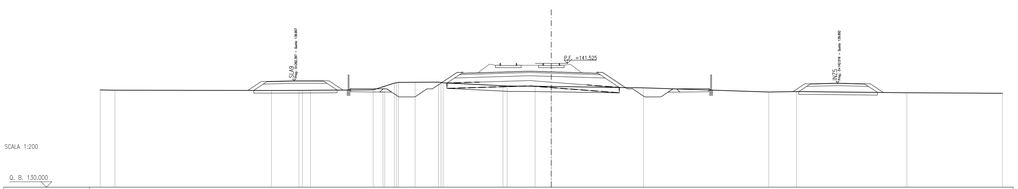

SEZIONE N.: RI87-17
PROGRESSIVA: 108+045.115
QUOTA P. F.: 141.493

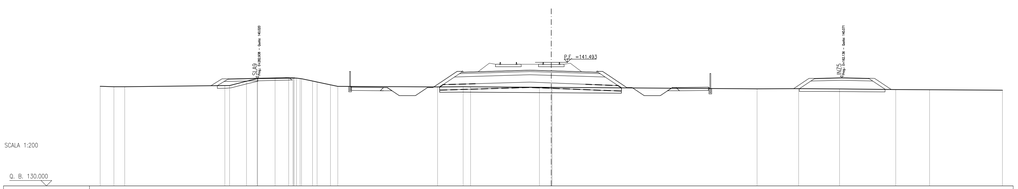

SEZIONE N.: RI87-18
PROGRESSIVA: 108+060.650
QUOTA P. F.: 141.469

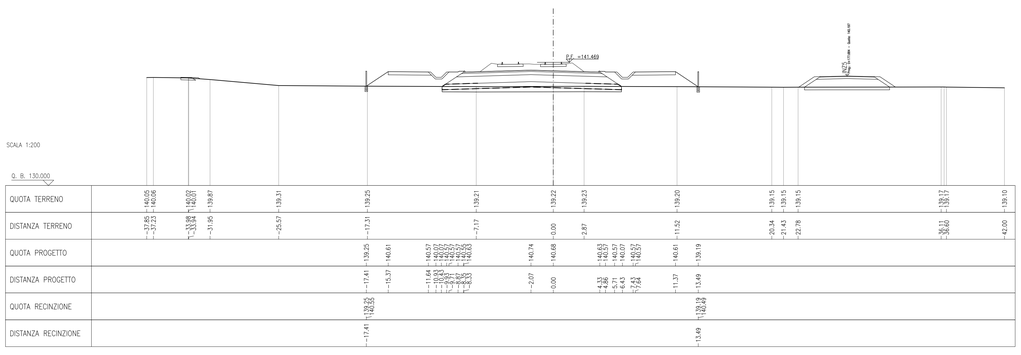

SEZIONE N.: RI87-19
PROGRESSIVA: 108+065.350
QUOTA P. F.: 141.462

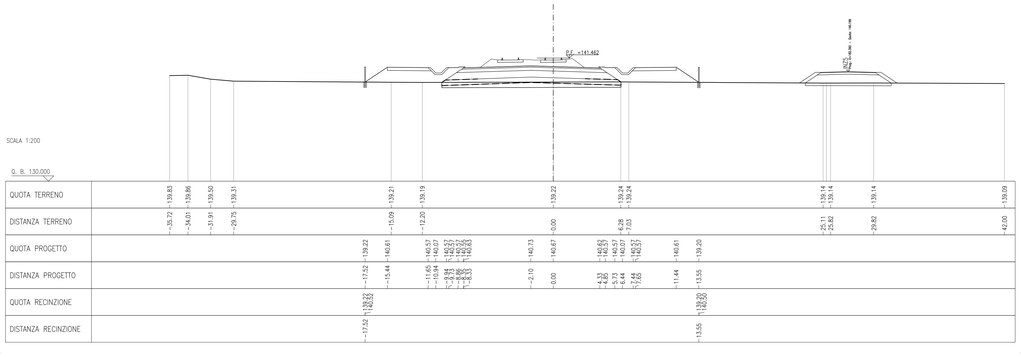

SEZIONE N.: RI87-20
PROGRESSIVA: 108+075.000
QUOTA P. F.: 141.447

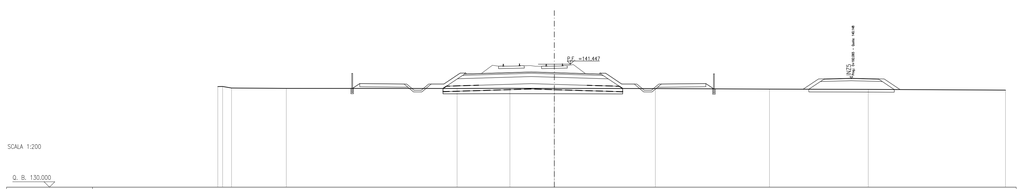

SEZIONE N.: RI87-21
PROGRESSIVA: 108+100.000
QUOTA P. F.: 141.408

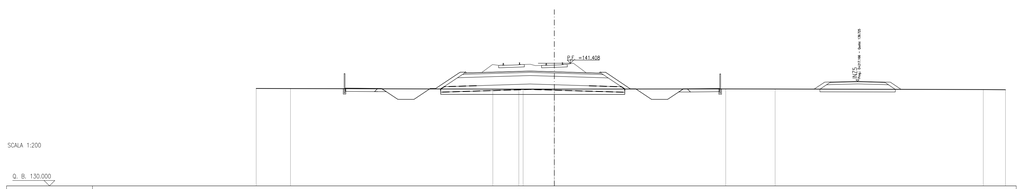

SEZIONE N.: RI87-22
PROGRESSIVA: 108+115.000
QUOTA P. F.: 141.385

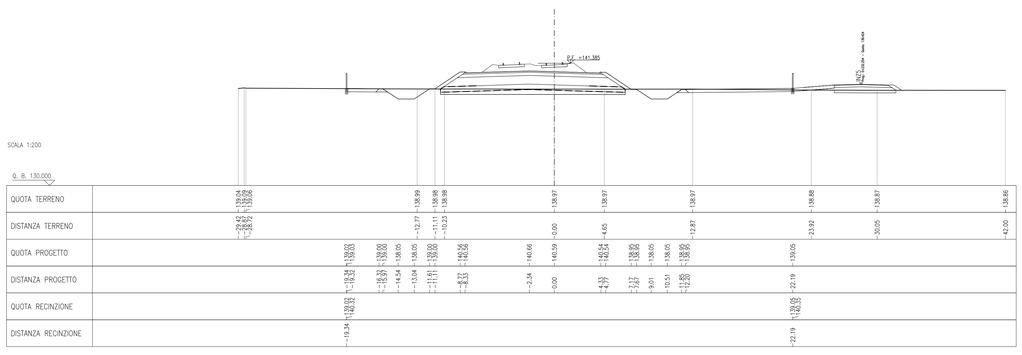

SEZIONE N.: RI87-23
PROGRESSIVA: 108+125.000
QUOTA P. F.: 141.369

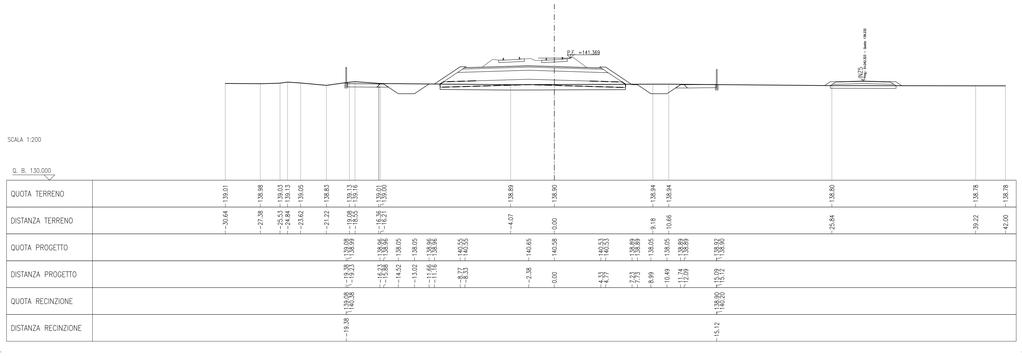

DISEGNI DI RIFERIMENTO

DESCRIZIONE	CODICE
- RI87 - RELAZIONE TECNICA GENERALE	IN0R12EE2RORI8700001
- RI87 - PLANIMETRIA DI PROGETTO - TAVOLA 1	IN0R12EE2PBRI8700001
- RI87 - PLANIMETRIA DI PROGETTO - TAVOLA 2	IN0R12EE2PBRI8700002
- RI87 - PLANIMETRIA DI PROGETTO - TAVOLA 3	IN0R12EE2PBRI8700003
- RI87 - PLANIMETRIA DI PROGETTO - TAVOLA 4	IN0R12EE2PBRI8700004
- RI87 - PROFILO LONGITUDINALE - TAVOLA 1	IN0R12EE2F7RI8700001
- RI87 - PROFILO LONGITUDINALE - TAVOLA 2	IN0R12EE2F7RI8700002
- RI87 - SEZIONI TRASVERSALI - TAVOLA 1	IN0R12EE2WSRI8700001
- RI87 - SEZIONI TRASVERSALI - TAVOLA 2	IN0R12EE2WSRI8700002
- RI87 - SEZIONI TRASVERSALI - TAVOLA 4	IN0R12EE2WSRI8700004
- RI87 - SEZIONI TRASVERSALI - TAVOLA 5	IN0R12EE2WSRI8700005
- RI87 - SEZIONI TRASVERSALI - TAVOLA 6	IN0R12EE2WSRI8700006
- RI87 - SEZIONI TRASVERSALI - TAVOLA 7	IN0R12EE2WSRI8700007
- RI87 - SEZIONI TRASVERSALI - TAVOLA 8	IN0R12EE2WSRI8700008
- RI87 - SEZIONI TRASVERSALI - TAVOLA 9	IN0R12EE2WSRI8700009

NOTE GENERALI

COMMITTENTE: RFI RETE FERROVIARIA ITALIANA – GRUPPO FERROVIE DELLO STATO

ALTA SORVEGLIANZA: ITALFERR – GRUPPO FERROVIE DELLO STATO

GENERAL CONTRACTOR: Cepav due – Consorzio ENI per l' Alta Velocità

INFRASTRUTTURE FERROVIARIE STRATEGICHE DEFINITE DALLA LEGGE OBIETTIVO N. 443/01

LINEA A.V. /A.C. TORINO - VENEZIA Tratta MILANO - VERONA
Lotto funzionale Brescia-Verona
PROGETTO ESECUTIVO

RI87 - RILEVATO COLLEG. QBSE-AV/AC DA PK 107+684,000 A PK 109+134,000
SEZIONI TRASVERSALI
TAVOLA 3

GENERAL CONTRACTOR	DIRETTORE LAVORI	SCALA:
Consorzio Cepav due Data:	Data:	1:200

COMMESSA	LOTTO	FASE	ENTE	TIPO DOC.	OPERA/DISCIPLINA	PROGR.	REV.
IN0R	12	E	E2	W9	RI8700	003	A

PROGETTAZIONE

Rev.	Descrizione	Redatto	Data	Verificato	Data	Progetto Integrato	Data
A	EMISSIONE	Rocca	30/04/20	Aiello	30/04/20	Liani	30/04/20
B							
C							

PROGETTISTA

CIG: 7514473334A — File: IN0R12EE2WSRI8700003A_10.dwg

Progetto cofinanziato dalla Unione Europea

CUP: F81H91000000008

Scala di plot: 1: