SEZIONE N.: RI87-24
PROGRESSIVA: 108+150.000
QUOTA P. F.: 141.330

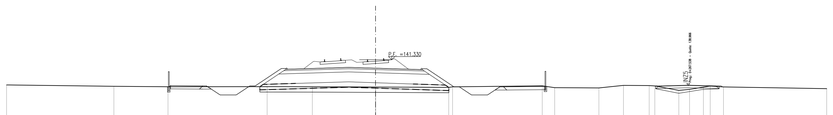

SCALA 1:200

Q. B. 130.000

| | | |