SEZIONE N.: RI87-48
PROGRESSIVA: 108+650.000
QUOTA P. F.: 140.406

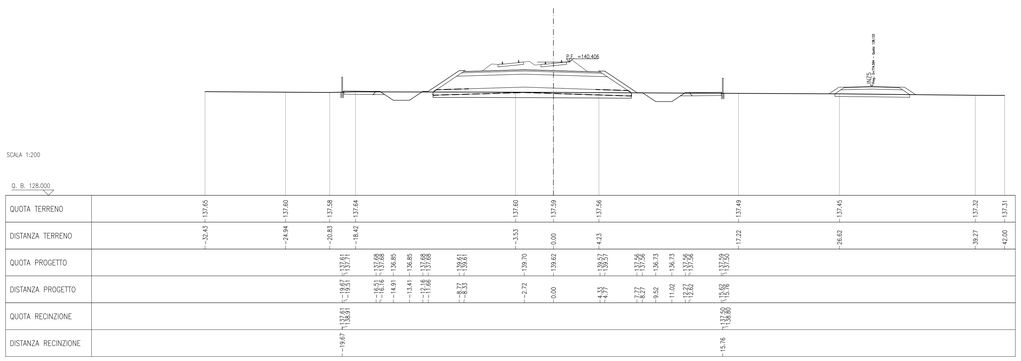

SEZIONE N.: RI87-49
PROGRESSIVA: 108+675.000
QUOTA P. F.: 140.334

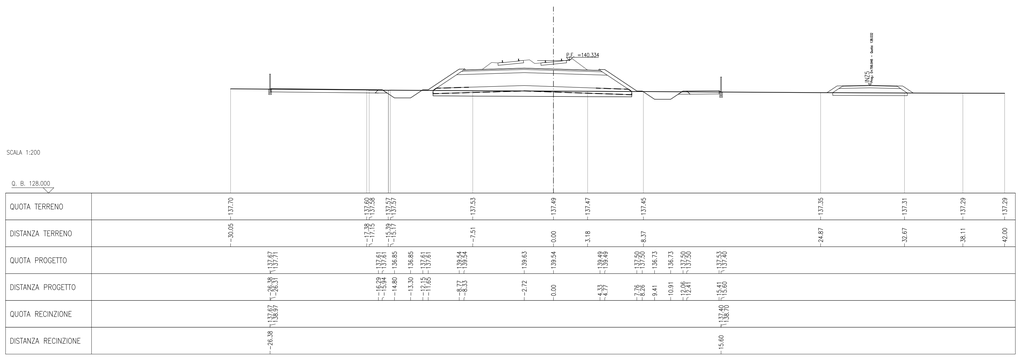

SEZIONE N.: RI87-50
PROGRESSIVA: 108+699.650
QUOTA P. F.: 140.262

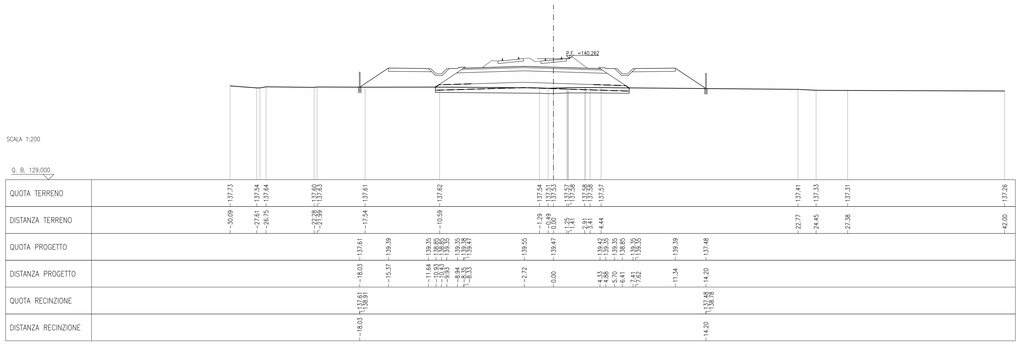

SEZIONE N.: RI87-51
PROGRESSIVA: 108+704.350
QUOTA P. F.: 140.249

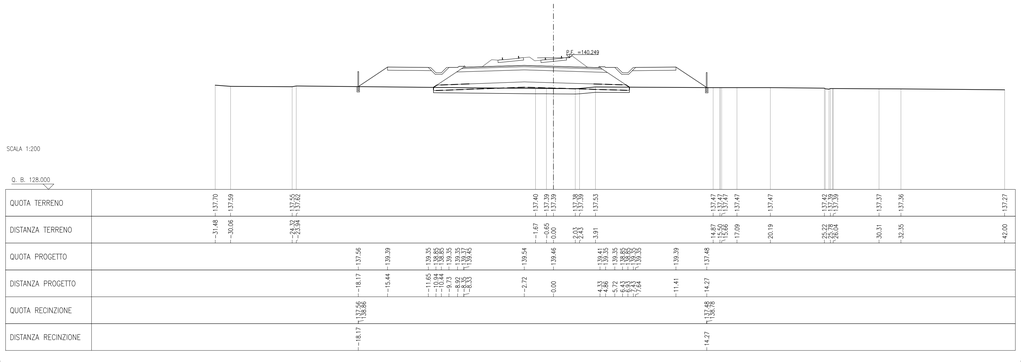

SEZIONE N.: RI87-52
PROGRESSIVA: 108+725.000
QUOTA P. F.: 140.189

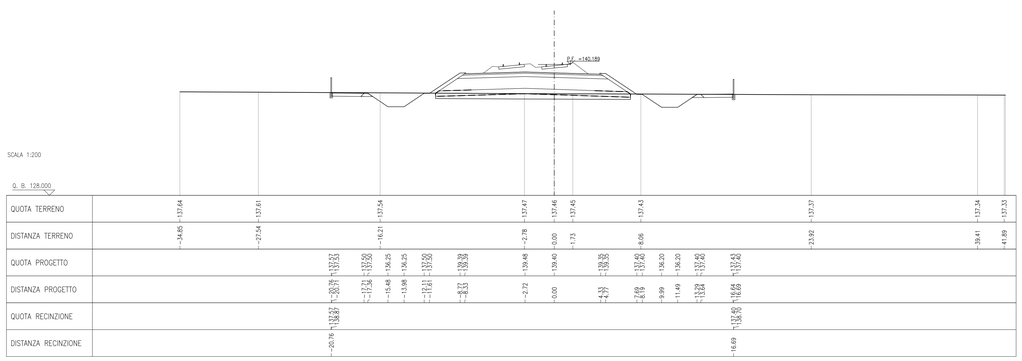

SEZIONE N.: RI87-53
PROGRESSIVA: 108+750.000
QUOTA P. F.: 140.117

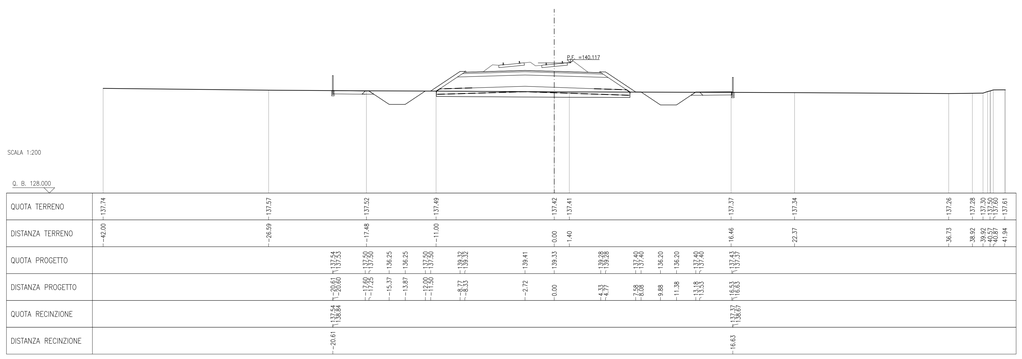

SEZIONE N.: RI87-54
PROGRESSIVA: 108+775.000
QUOTA P. F.: 140.044

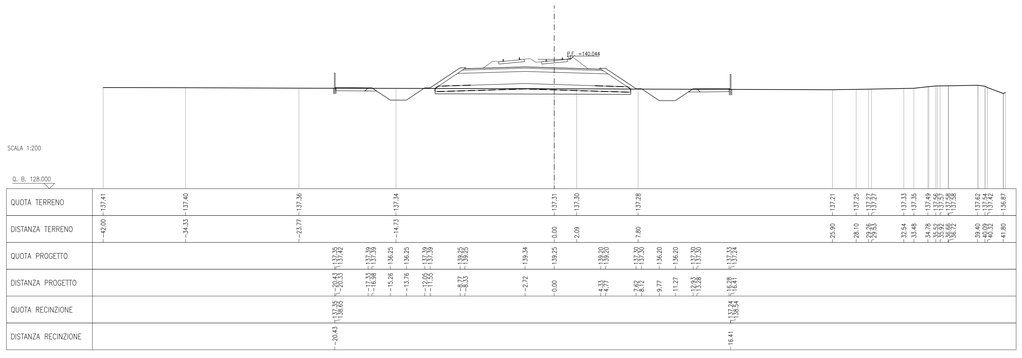

SEZIONE N.: RI87-55
PROGRESSIVA: 108+800.000
QUOTA P. F.: 139.972

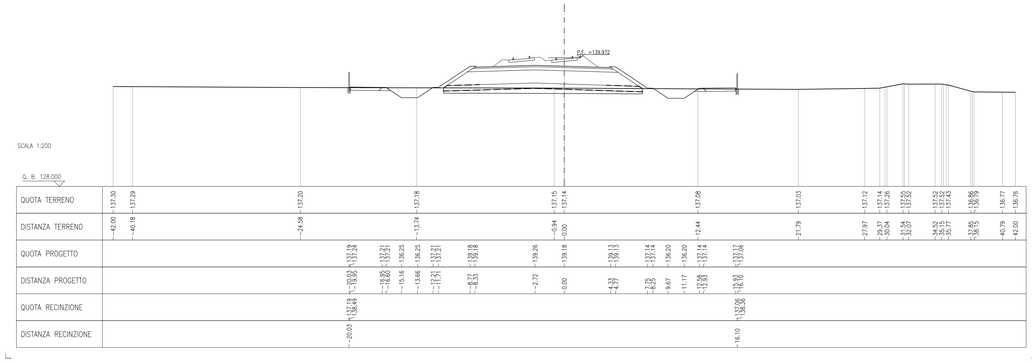

DISEGNI DI RIFERIMENTO

DESCRIZIONE	CODICE
– RI87 – RELAZIONE TECNICA GENERALE	IN0R12EE2R0RI8700001
– RI87 – PLANIMETRIA DI PROGETTO – TAVOLA 1	IN0R12EE2PRRI8700001
– RI87 – PLANIMETRIA DI PROGETTO – TAVOLA 2	IN0R12EE2PRRI8700002
– RI87 – PLANIMETRIA DI PROGETTO – TAVOLA 3	IN0R12EE2PRRI8700003
– RI87 – PLANIMETRIA DI PROGETTO – TAVOLA 4	IN0R12EE2PRRI8700004
– RI87 – PROFILO LONGITUDINALE – TAVOLA 1	IN0R12EE2FTRI8700001
– RI87 – PROFILO LONGITUDINALE – TAVOLA 2	IN0R12EE2FTRI8700002
– RI87 – SEZIONI TRASVERSALI – TAVOLA 1	IN0R12EE2WSRI8700001
– RI87 – SEZIONI TRASVERSALI – TAVOLA 2	IN0R12EE2WSRI8700002
– RI87 – SEZIONI TRASVERSALI – TAVOLA 3	IN0R12EE2WSRI8700003
– RI87 – SEZIONI TRASVERSALI – TAVOLA 4	IN0R12EE2WSRI8700004
– RI87 – SEZIONI TRASVERSALI – TAVOLA 5	IN0R12EE2WSRI8700005
– RI87 – SEZIONI TRASVERSALI – TAVOLA 6	IN0R12EE2WSRI8700006
– RI87 – SEZIONI TRASVERSALI – TAVOLA 8	IN0R12EE2WSRI8700008
– RI87 – SEZIONI TRASVERSALI – TAVOLA 9	IN0R12EE2WSRI8700009

NOTE GENERALI

COMMITTENTE:

RFI RETE FERROVIARIA ITALIANA
GRUPPO FERROVIE DELLO STATO

ALTA SORVEGLIANZA:

ITALFERR
GRUPPO FERROVIE DELLO STATO

GENERAL CONTRACTOR:

Cepav due
Consorzio ENI per l' Alta Velocità

INFRASTRUTTURE FERROVIARIE STRATEGICHE DEFINITE DALLA LEGGE OBIETTIVO N. 443/01

LINEA A.V. /A.C. TORINO - VENEZIA Tratta MILANO - VERONA
Lotto funzionale Brescia-Verona
PROGETTO ESECUTIVO

RI87 - RILEVATO COLLEG. QBSE-AV/AC DA PK 107+684,000 A PK 109+134,000
SEZIONI TRASVERSALI
TAVOLA 7

GENERAL CONTRACTOR	DIRETTORE LAVORI	SCALA:
Consorzio Cepav due Data:	Data:	1:200

COMMESSA	LOTTO	FASE	ENTE	TIPO DOC.	OPERA/DISCIPLINA	PROGR.	REV.
IN0R	12	E	E2	W9	RI8700	007	A

PROGETTAZIONE

Rev.	Descrizione	Redatto	Data	Verificato	Data	Progettista Integratore	Data	IL PROGETTISTA
A	EMISSIONE	Rocca	30/04/20	Aiello	30/04/20	Liani	30/04/20	Ordine degli Ingegneri della Provincia di Avellino Ing. Liani Pietro n. 1197
B								
C								Data: 30/04/20

CIG. 7514473344 File: IN0R12EE2W9RI8700007A_10.dwg

Progetto cofinanziato dalla Unione Europea

CUP: F81H91000000008

Scala di plot: 1: