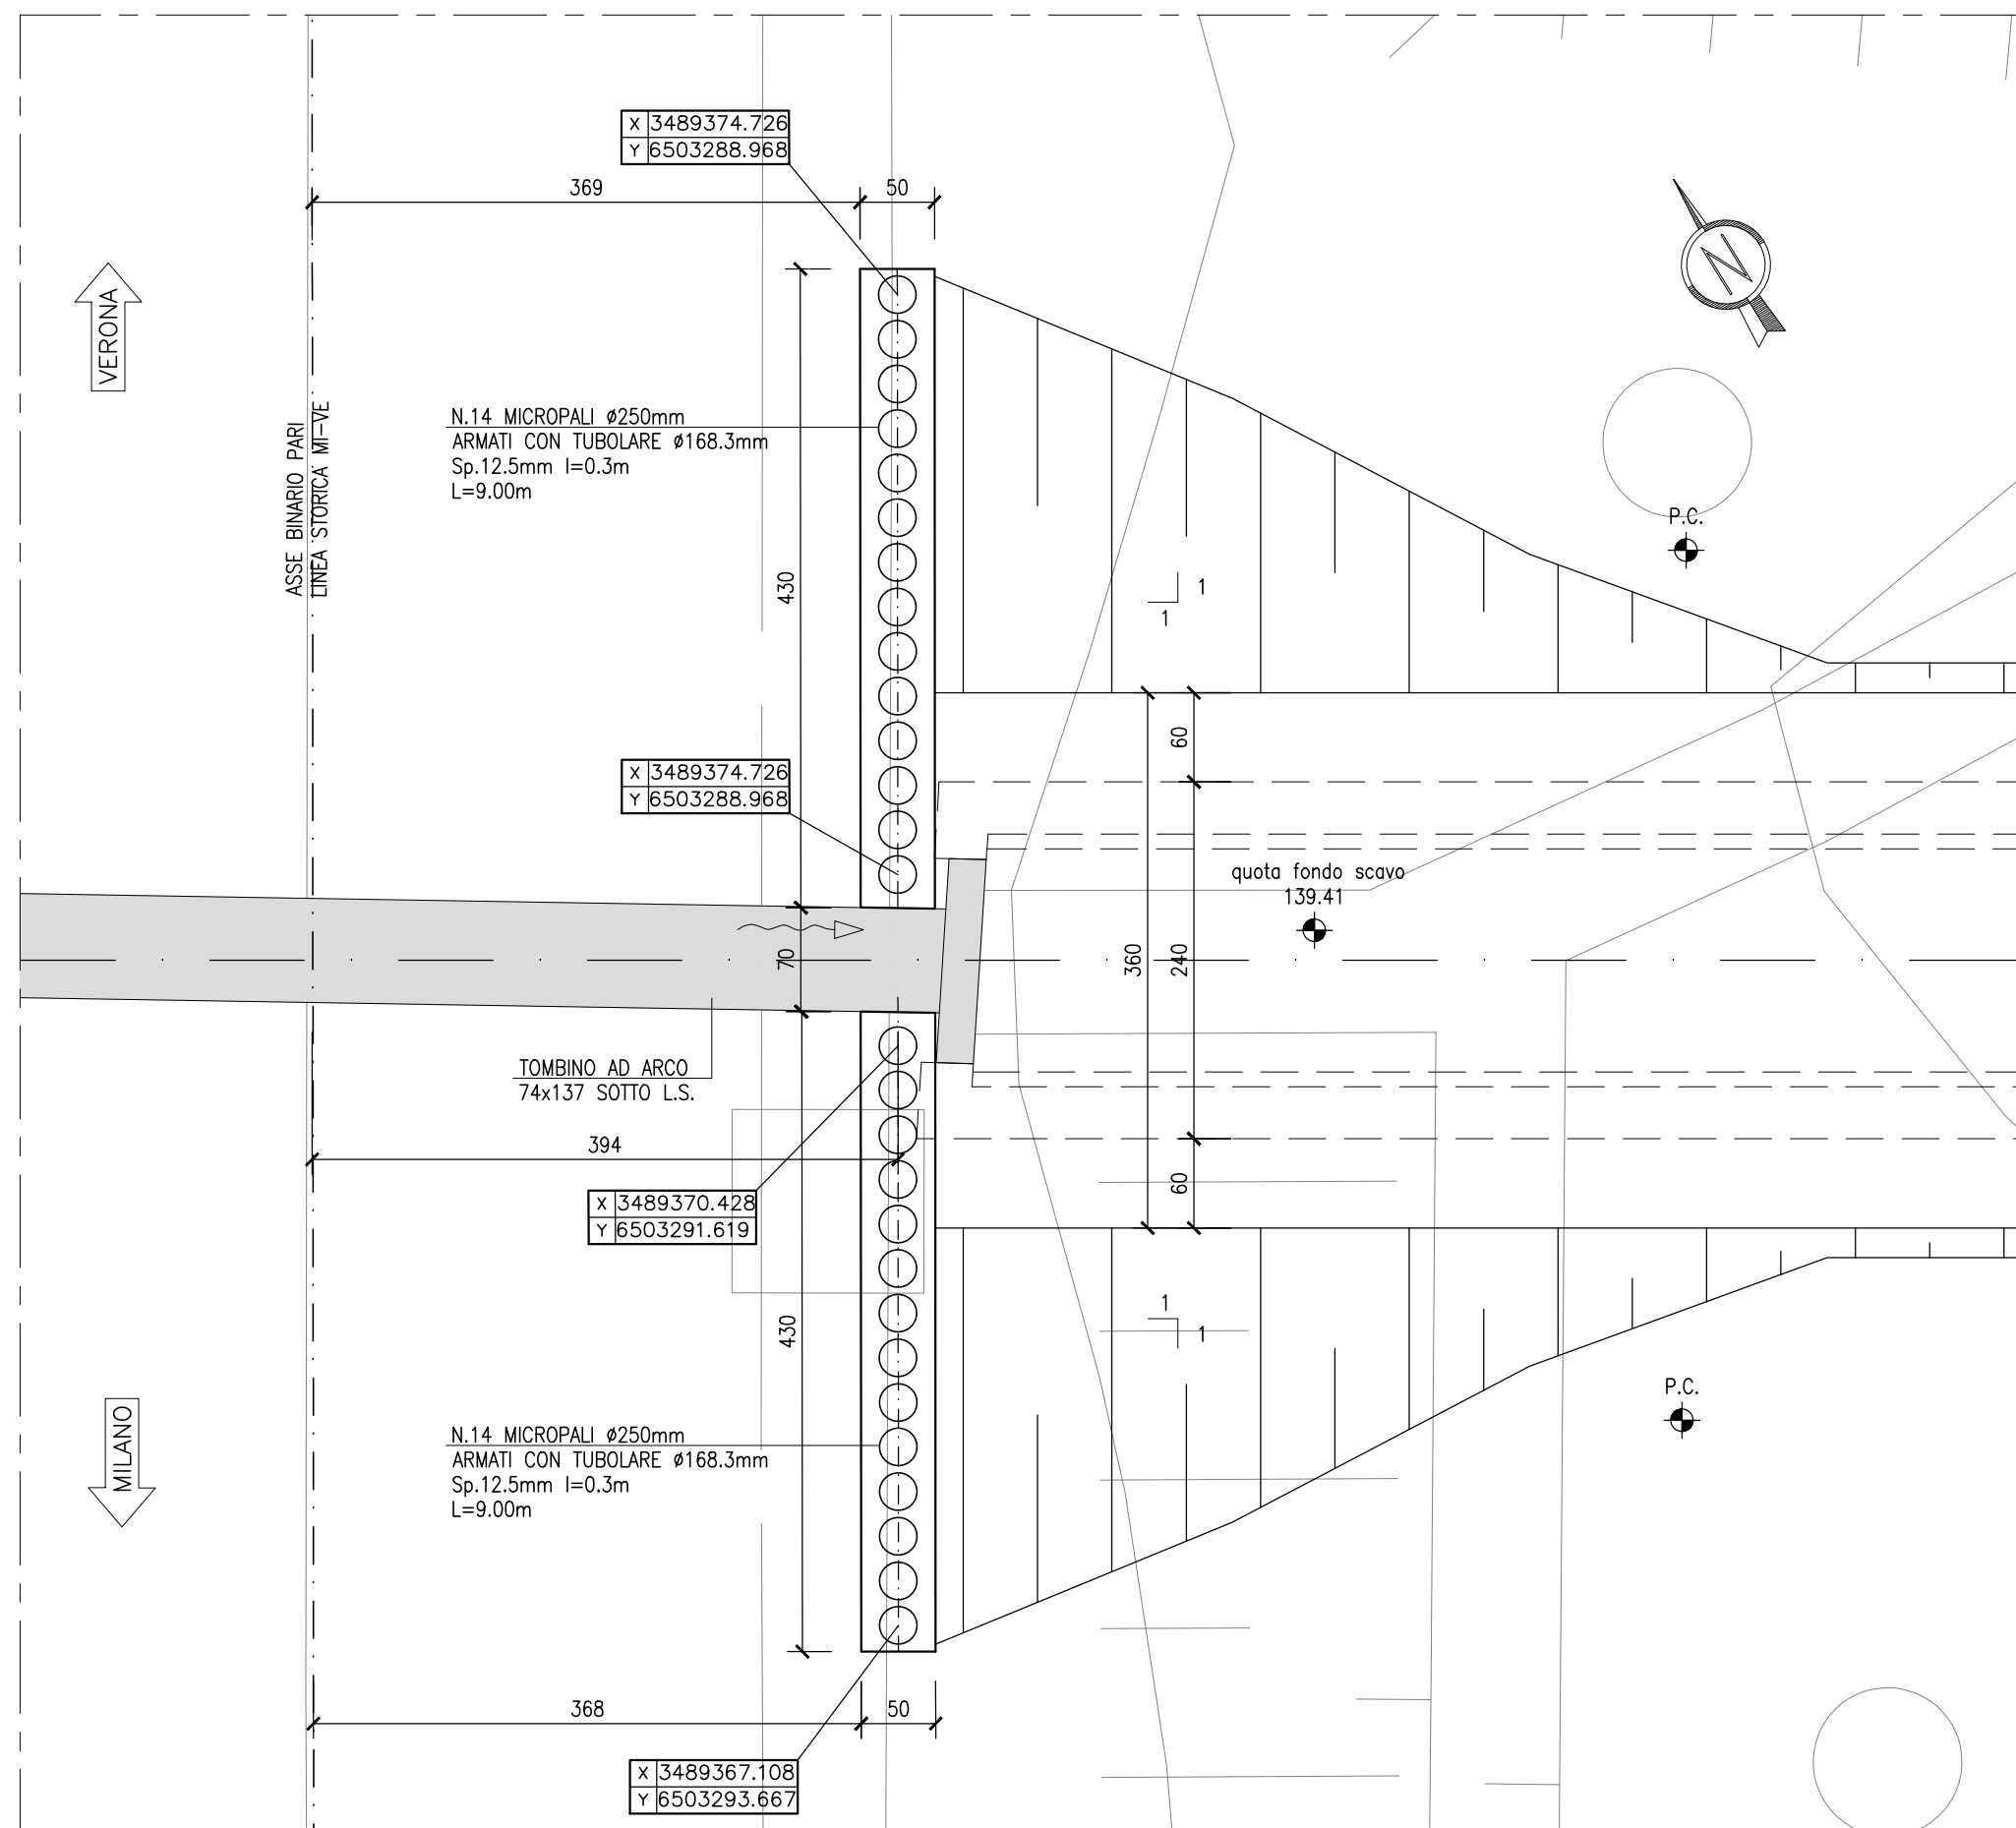
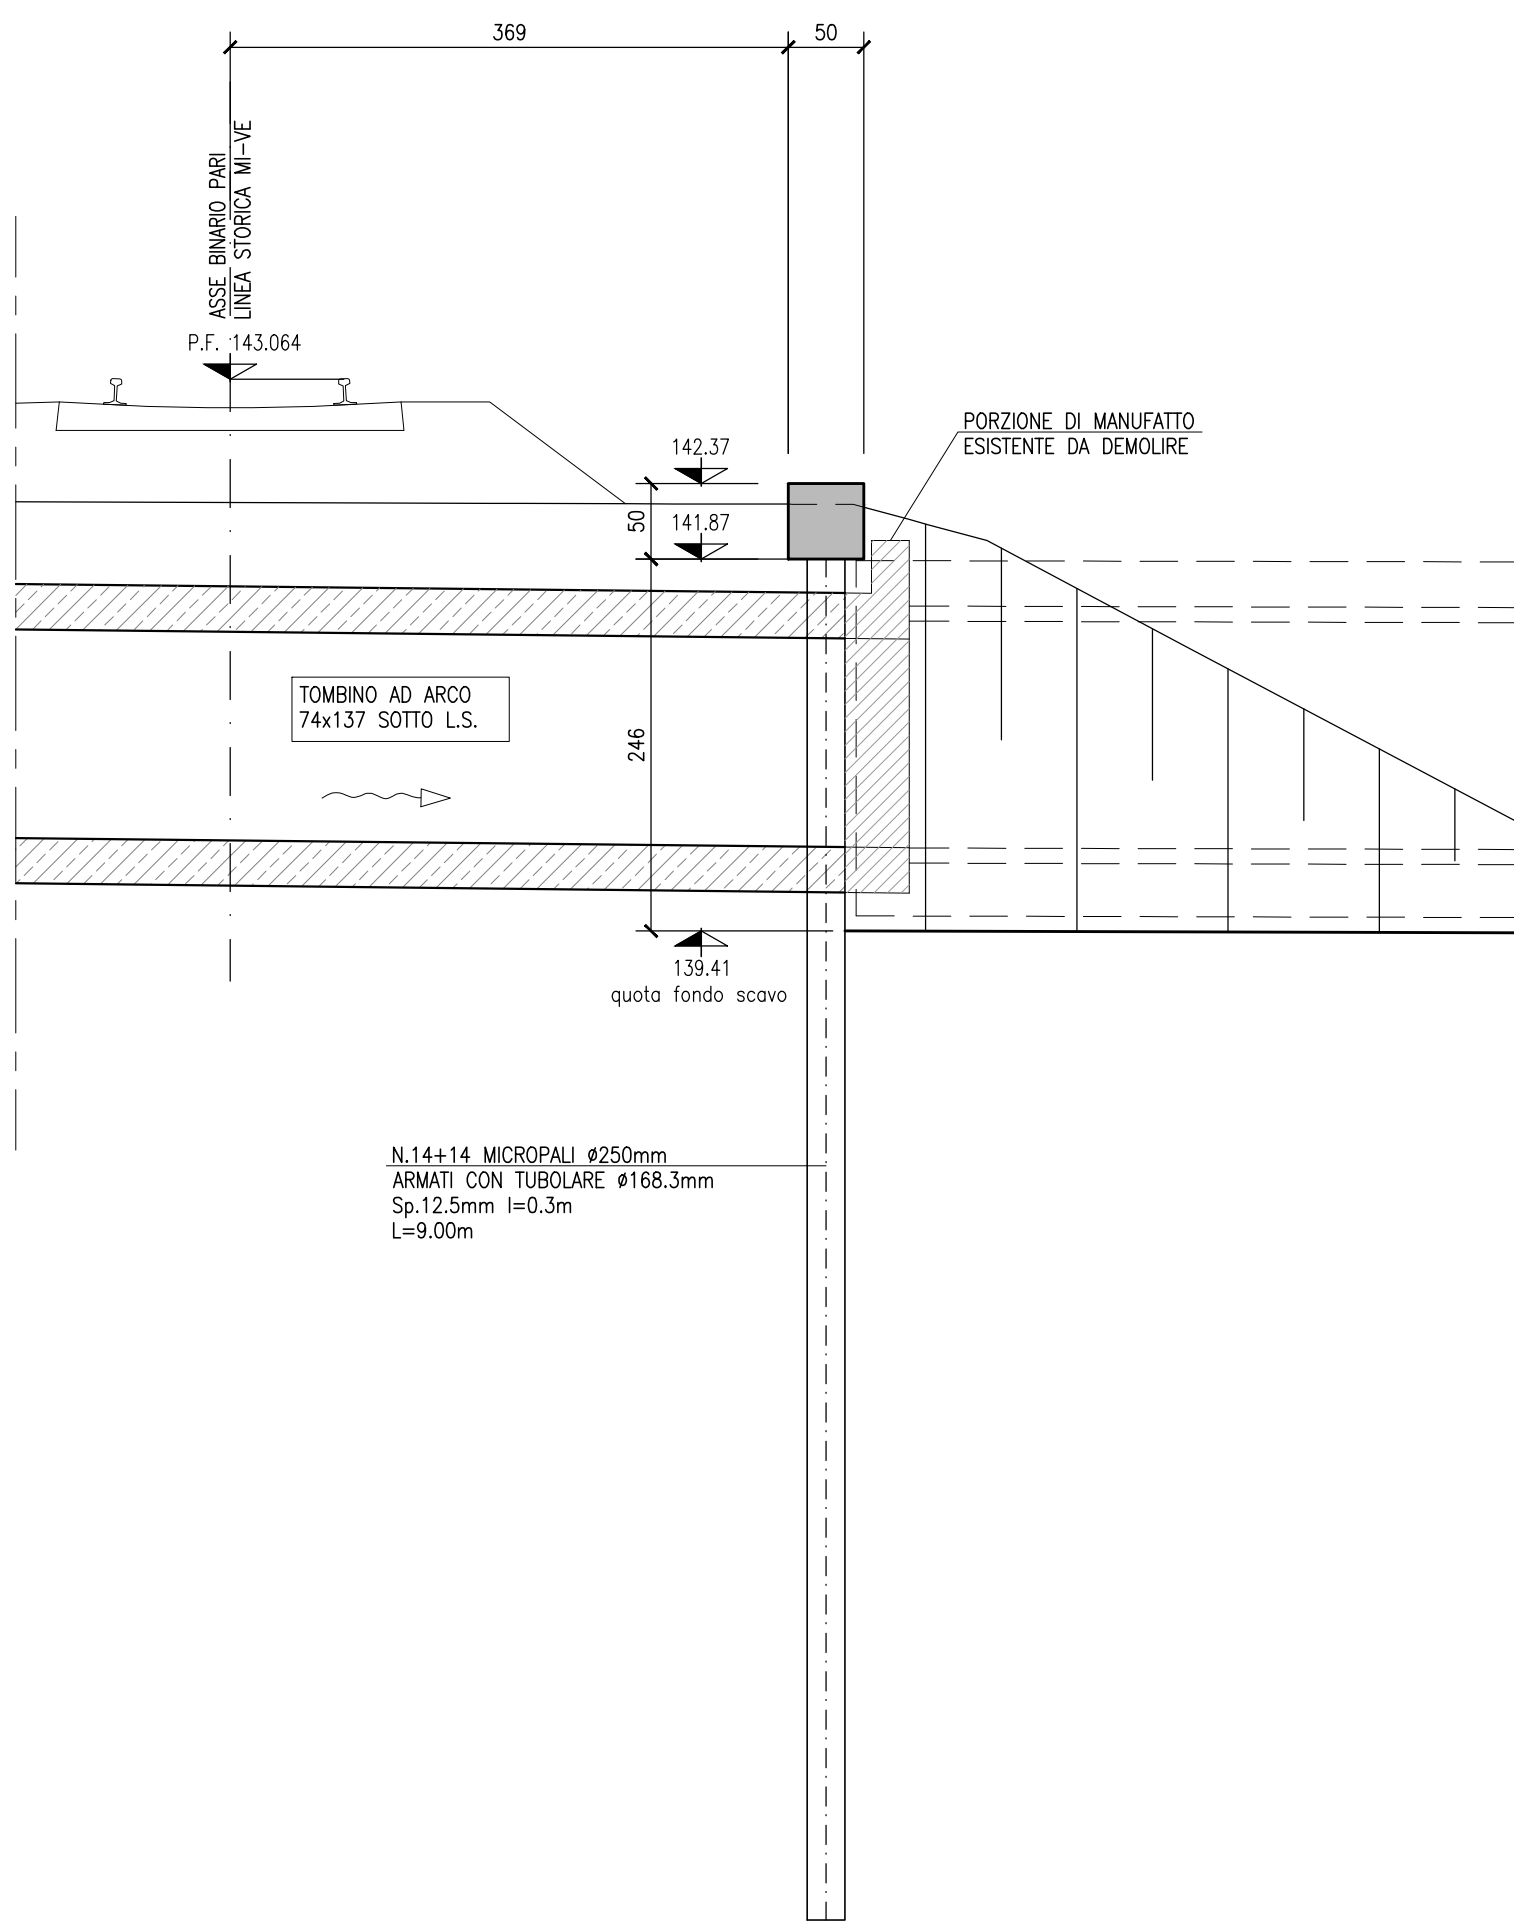
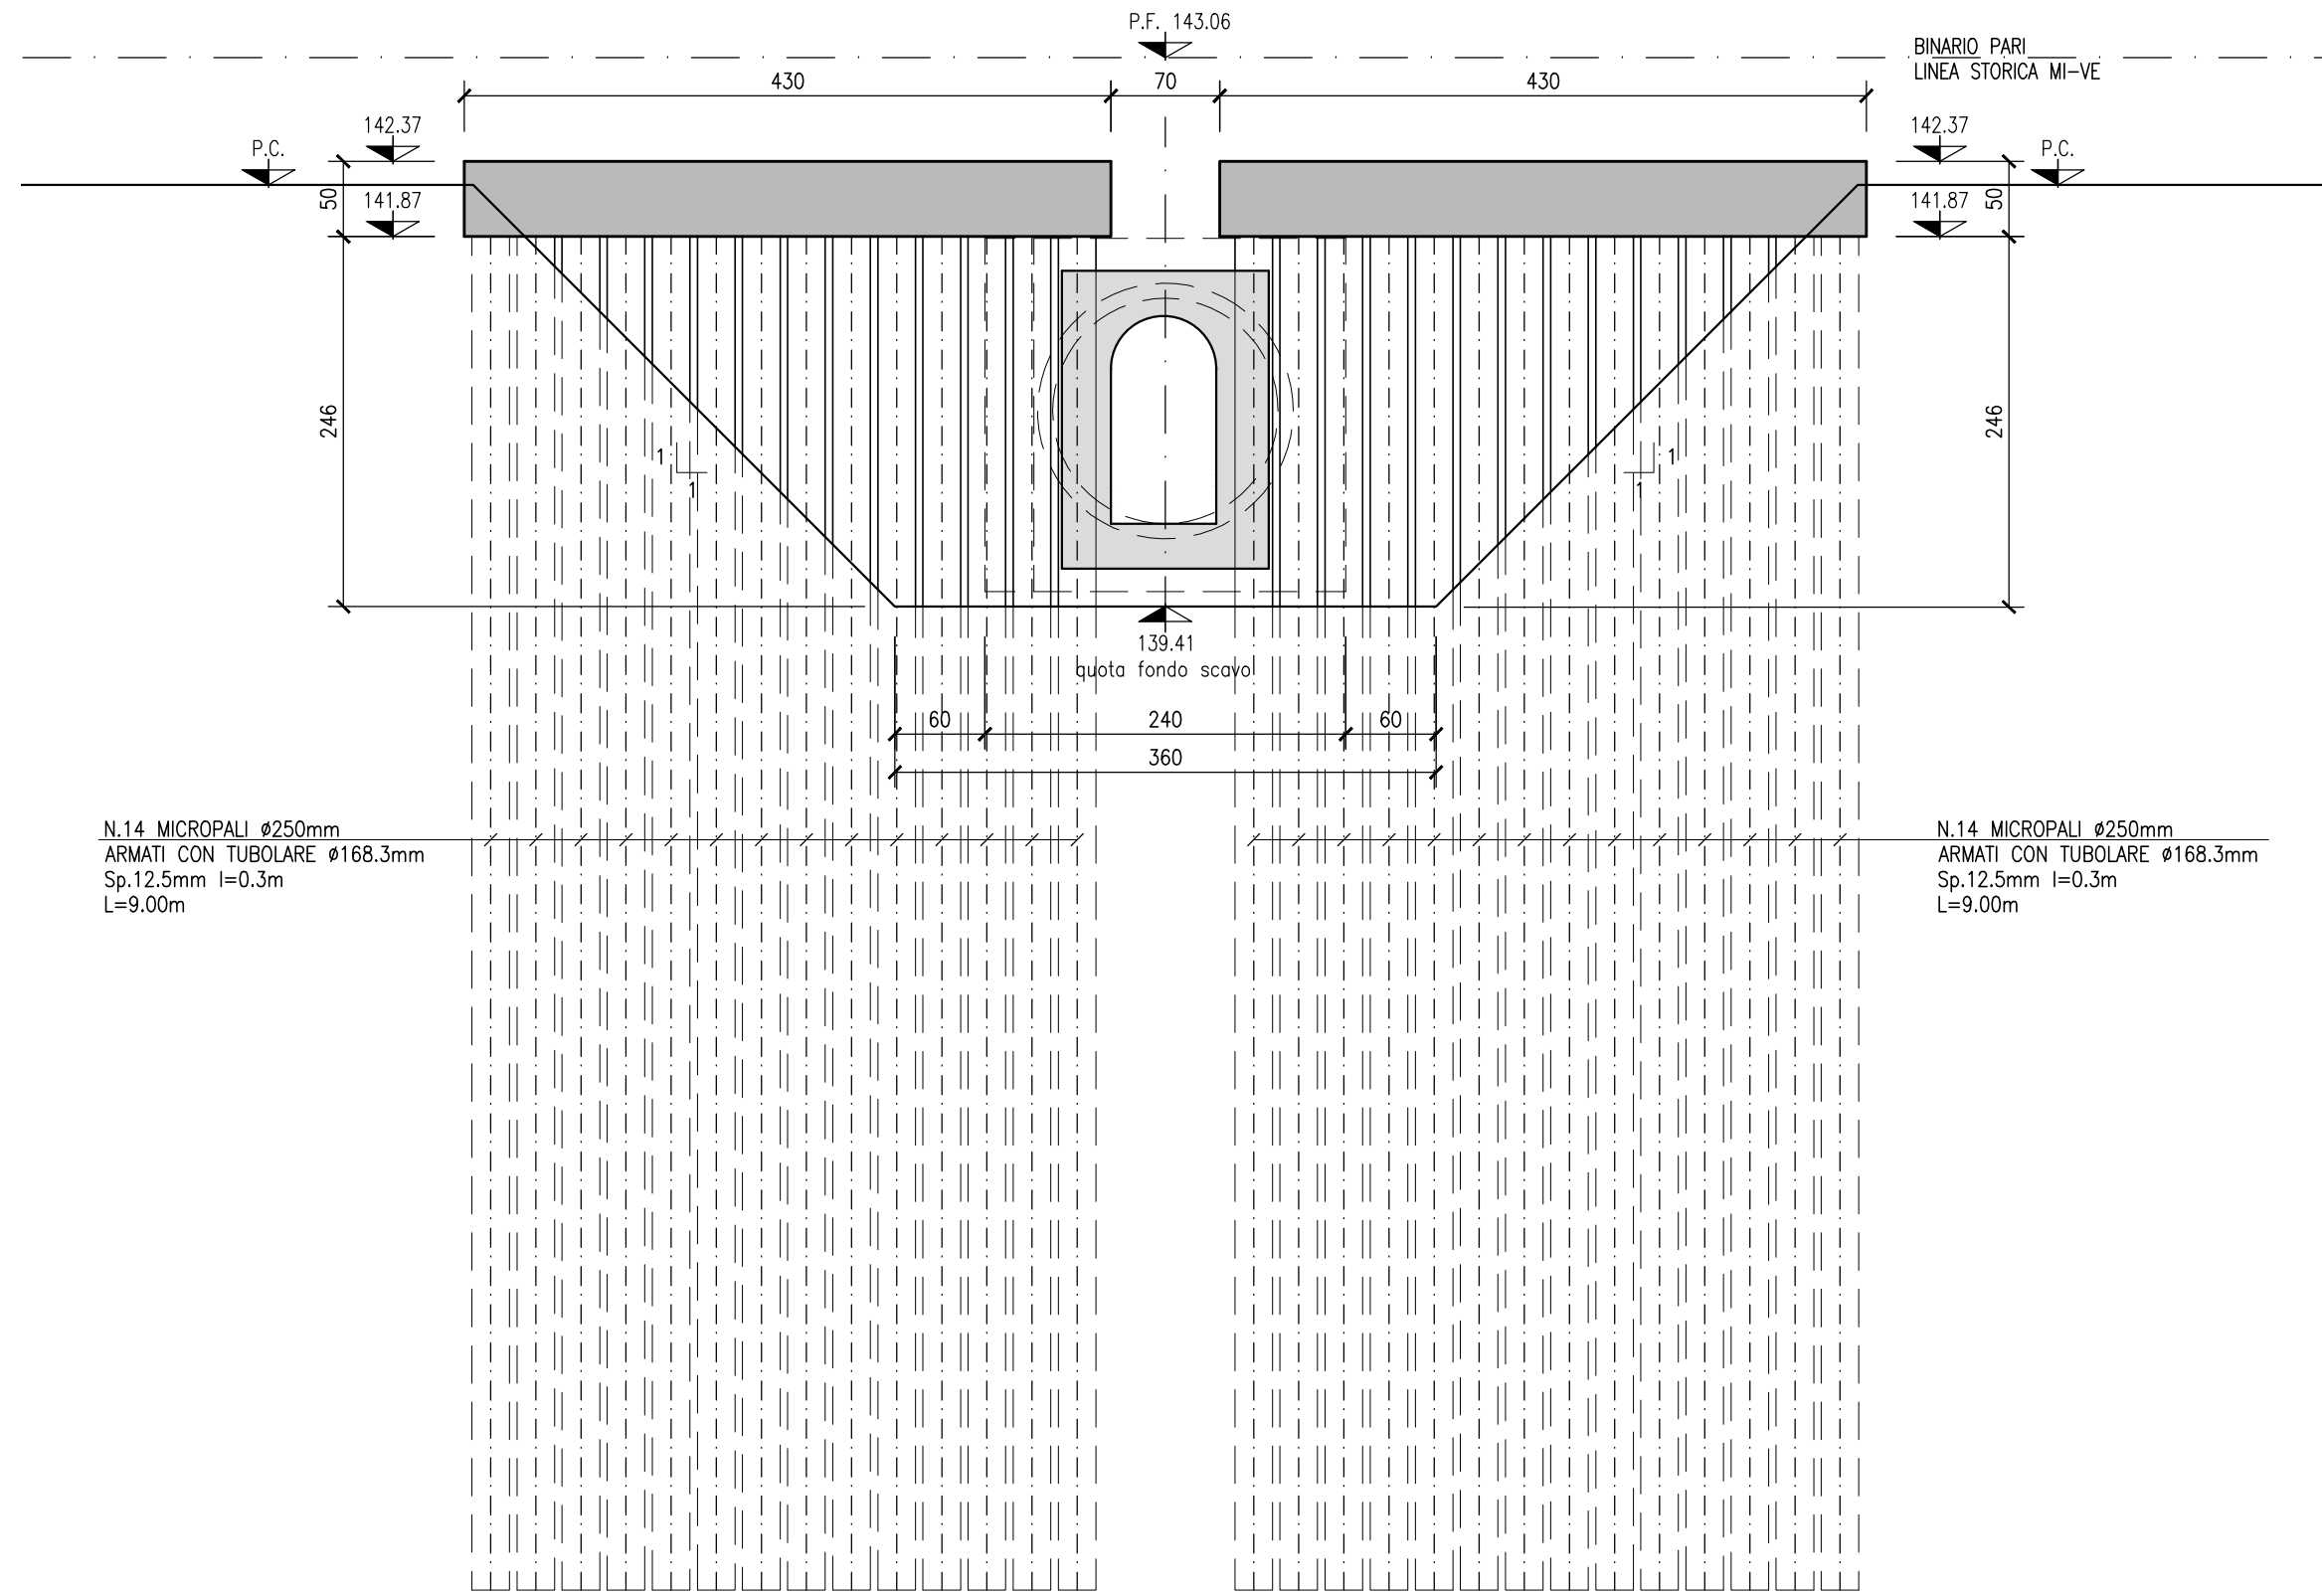
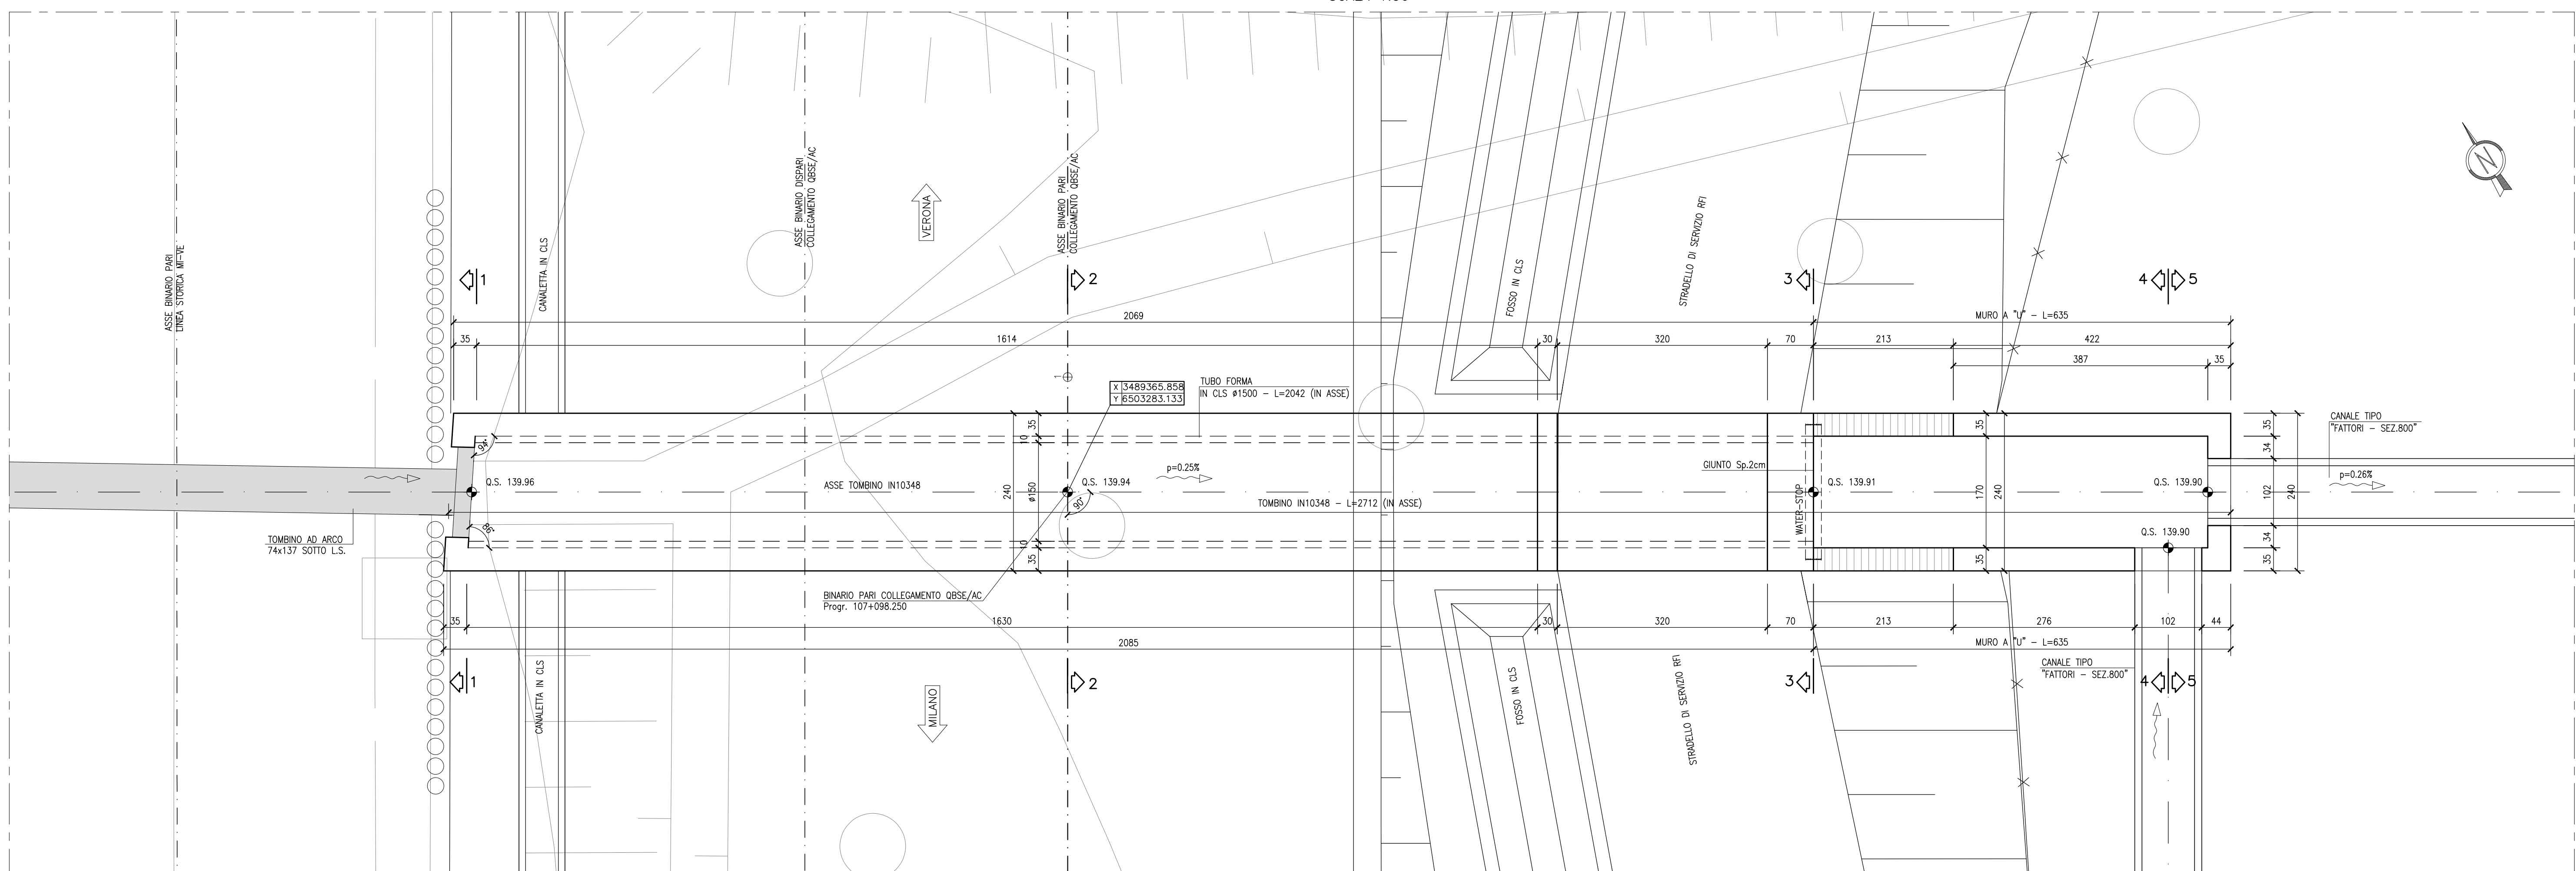
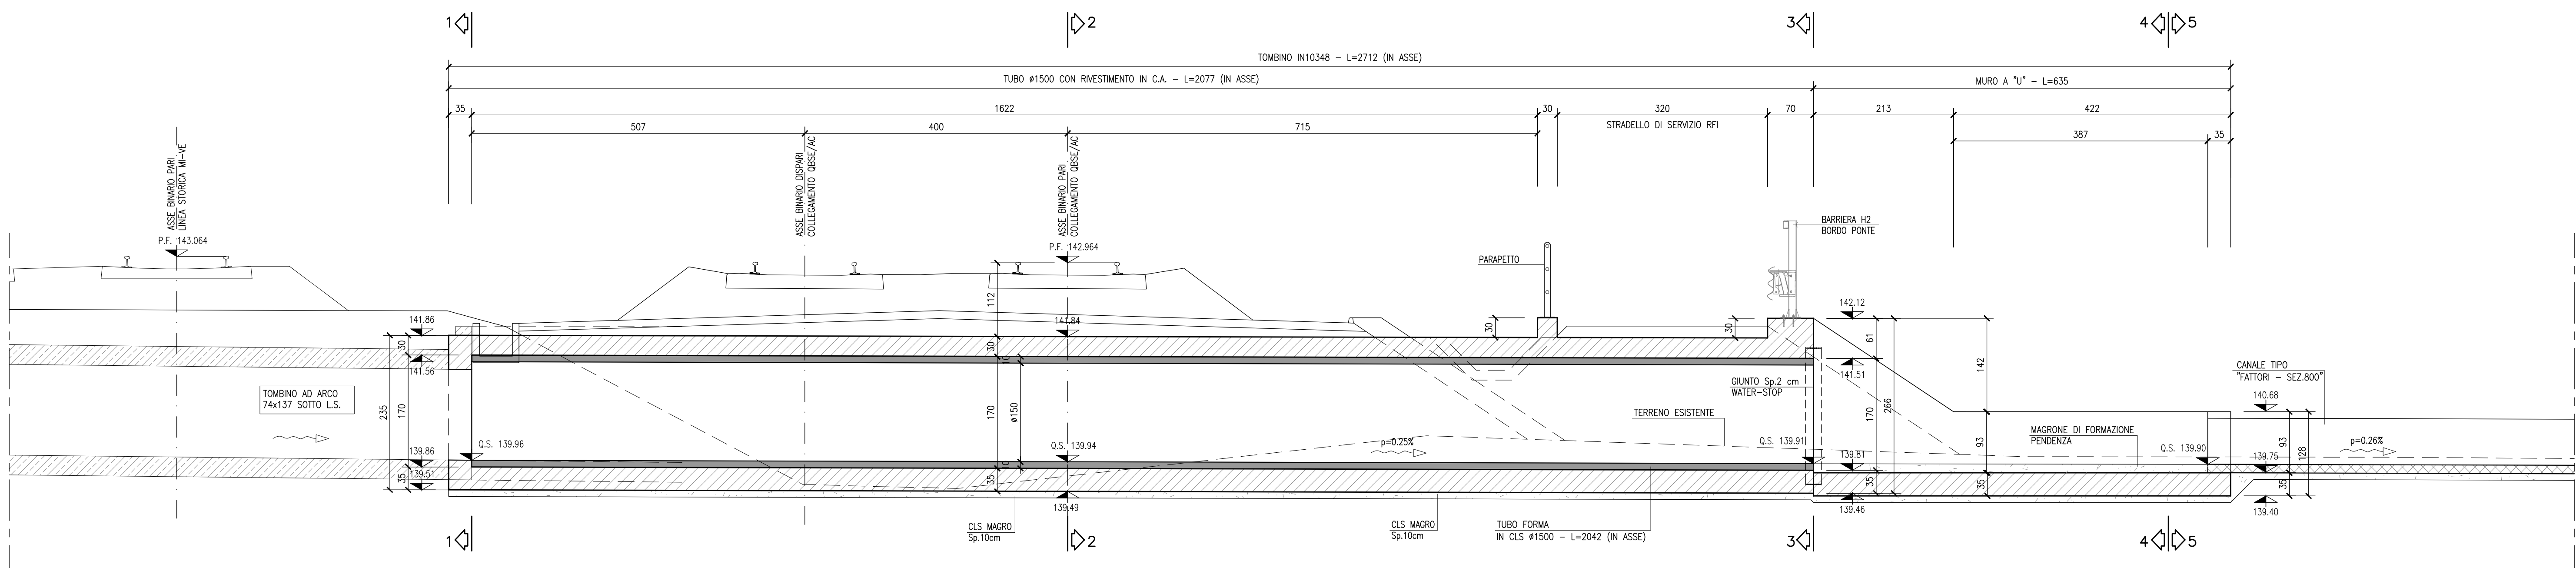
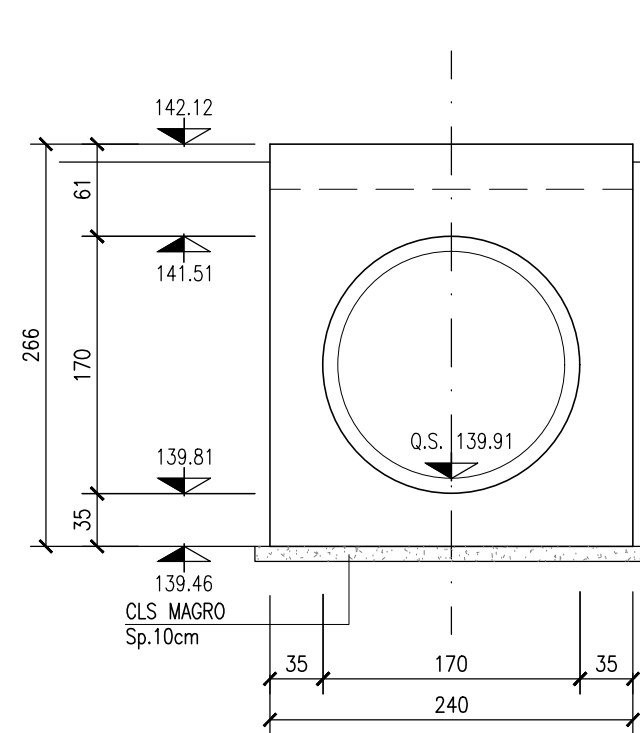
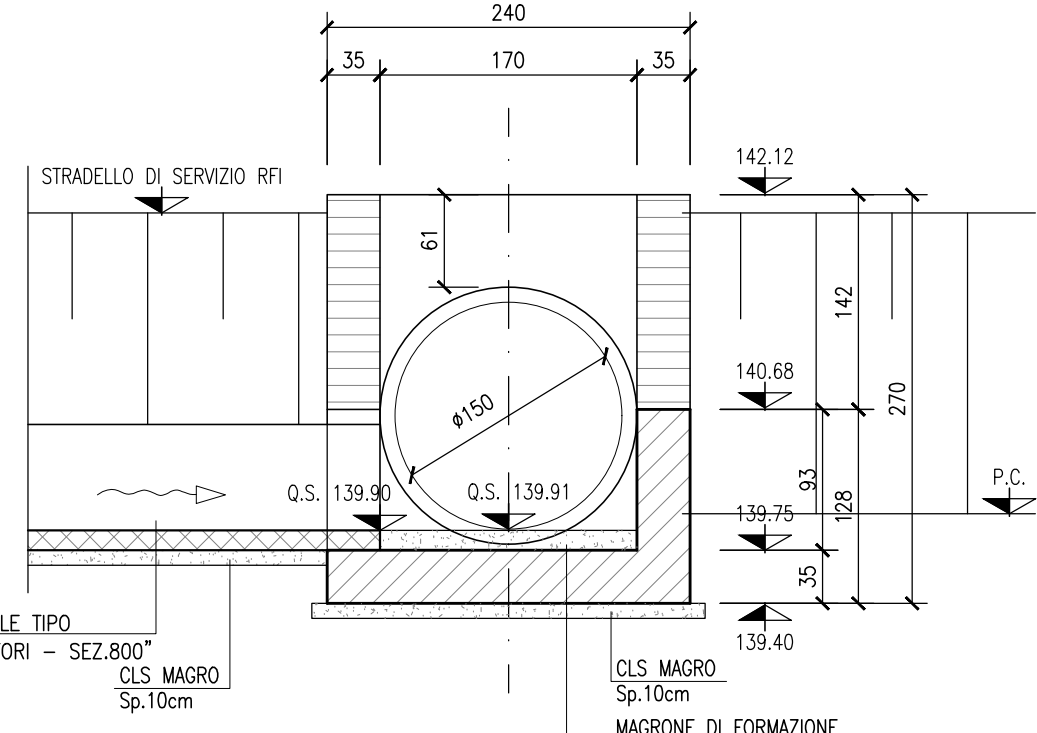
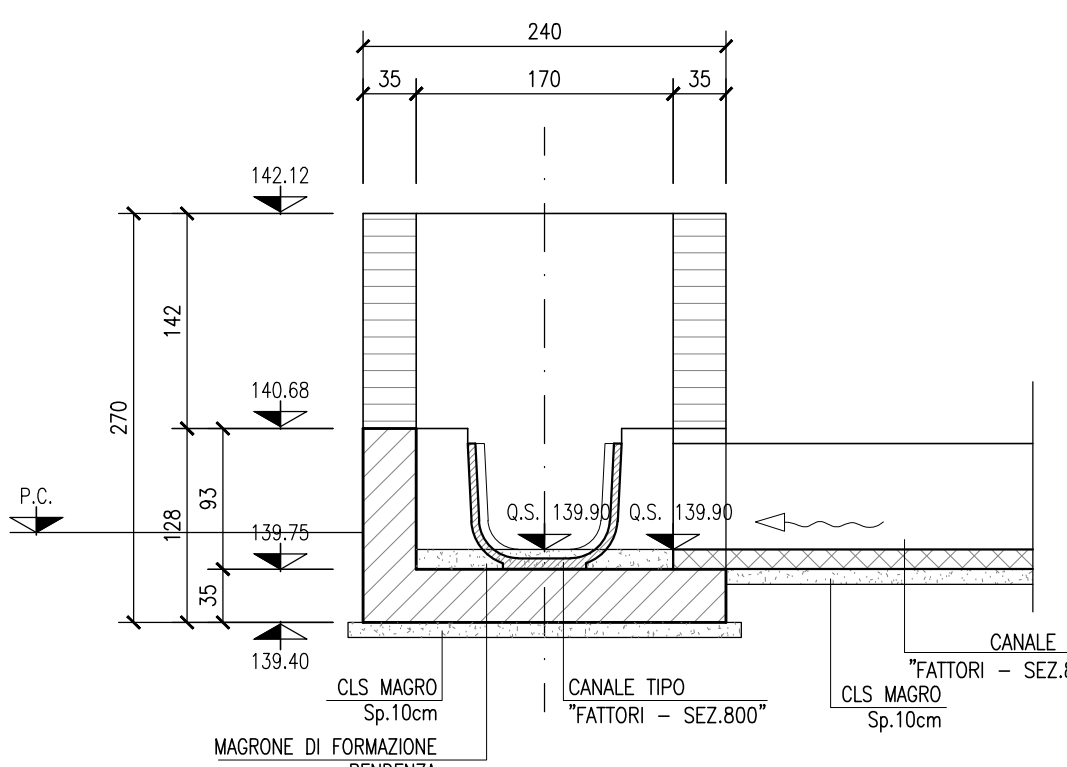


PIANTA OPERE PROVVISORIALI
SCALA 1:50SEZIONE LONGITUDINALE
OPERE PROVVISORIALI
SCALA 1:50PROSPETTO OPERE PROVVISORIALI
SCALA 1:50PIANTA
SCALA 1:50SEZIONE LONGITUDINALE
SCALA 1:50SEZIONE 3-3
SCALA 1:50SEZIONE 4-4
SCALA 1:50SEZIONE 5-5
SCALA 1:50

DISEGNI DI RIFERIMENTO

DESCRIZIONE	CODICE
- R88 - PLANIMETRIA DI PROGETTO - TAVOLA 1	INR1221978880001
- R88 - PLANIMETRIA DI PROGETTO - TAVOLA 2	INR1221978880002
- R88 - PLANIMETRIA DI PROGETTO - TAVOLA 3	INR1221978880003
- R88 - PLANIMETRIA DI PROGETTO - TAVOLA 4	INR1221978880004
- R88 - PLANIMETRIA DI PROGETTO - TAVOLA 5	INR1221978880005
- R88 - PLANIMETRIA DI PROGETTO - TAVOLA 6	INR1221978880006
- R88 - PLANIMETRIA DI PROGETTO - TAVOLA 7	INR1221978880007
- R88 - PLANIMETRIA DI PROGETTO - TAVOLA 8	INR1221978880008
- R88 - PLANIMETRIA DI PROGETTO - TAVOLA 9	INR1221978880009
- R88 - PLANIMETRIA DI PROGETTO - TAVOLA 10	INR1221978880010
- R88 - PLANIMETRIA DI PROGETTO - TAVOLA 11	INR1221978880011
- R88 - PLANIMETRIA DI PROGETTO - TAVOLA 12	INR1221978880012
- R88 - PLANIMETRIA DI PROGETTO - TAVOLA 13	INR1221978880013
- R88 - PLANIMETRIA DI PROGETTO - TAVOLA 14	INR1221978880014
- R88 - PLANIMETRIA DI PROGETTO - TAVOLA 15	INR1221978880015
- R88 - PLANIMETRIA DI PROGETTO - TAVOLA 16	INR1221978880016
- R88 - PLANIMETRIA DI PROGETTO - TAVOLA 17	INR1221978880017
- R88 - PLANIMETRIA DI PROGETTO - TAVOLA 18	INR1221978880018
- R88 - PLANIMETRIA DI PROGETTO - TAVOLA 19	INR1221978880019
- R88 - PLANIMETRIA DI PROGETTO - TAVOLA 20	INR1221978880020
- R88 - PLANIMETRIA DI PROGETTO - TAVOLA 21	INR1221978880021
- R88 - PLANIMETRIA DI PROGETTO - TAVOLA 22	INR1221978880022
- R88 - PLANIMETRIA DI PROGETTO - TAVOLA 23	INR1221978880023
- R88 - PLANIMETRIA DI PROGETTO - TAVOLA 24	INR1221978880024
- R88 - PLANIMETRIA DI PROGETTO - TAVOLA 25	INR1221978880025
- R88 - PLANIMETRIA DI PROGETTO - TAVOLA 26	INR1221978880026
- R88 - PLANIMETRIA DI PROGETTO - TAVOLA 27	INR1221978880027
- R88 - PLANIMETRIA DI PROGETTO - TAVOLA 28	INR1221978880028
- R88 - PLANIMETRIA DI PROGETTO - TAVOLA 29	INR1221978880029
- R88 - PLANIMETRIA DI PROGETTO - TAVOLA 30	INR1221978880030
- R88 - PLANIMETRIA DI PROGETTO - TAVOLA 31	INR1221978880031
- R88 - PLANIMETRIA DI PROGETTO - TAVOLA 32	INR1221978880032
- R88 - PLANIMETRIA DI PROGETTO - TAVOLA 33	INR1221978880033
- R88 - PLANIMETRIA DI PROGETTO - TAVOLA 34	INR1221978880034
- R88 - PLANIMETRIA DI PROGETTO - TAVOLA 35	INR1221978880035
- R88 - PLANIMETRIA DI PROGETTO - TAVOLA 36	INR1221978880036
- R88 - PLANIMETRIA DI PROGETTO - TAVOLA 37	INR1221978880037
- R88 - PLANIMETRIA DI PROGETTO - TAVOLA 38	INR1221978880038
- R88 - PLANIMETRIA DI PROGETTO - TAVOLA 39	INR1221978880039
- R88 - PLANIMETRIA DI PROGETTO - TAVOLA 40	INR1221978880040
- R88 - PLANIMETRIA DI PROGETTO - TAVOLA 41	INR1221978880041
- R88 - PLANIMETRIA DI PROGETTO - TAVOLA 42	INR1221978880042
- R88 - PLANIMETRIA DI PROGETTO - TAVOLA 43	INR1221978880043
- R88 - PLANIMETRIA DI PROGETTO - TAVOLA 44	INR1221978880044
- R88 - PLANIMETRIA DI PROGETTO - TAVOLA 45	INR1221978880045
- R88 - PLANIMETRIA DI PROGETTO - TAVOLA 46	INR1221978880046
- R88 - PLANIMETRIA DI PROGETTO - TAVOLA 47	INR1221978880047
- R88 - PLANIMETRIA DI PROGETTO - TAVOLA 48	INR1221978880048
- R88 - PLANIMETRIA DI PROGETTO - TAVOLA 49	INR1221978880049
- R88 - PLANIMETRIA DI PROGETTO - TAVOLA 50	INR1221978880050
- R88 - PLANIMETRIA DI PROGETTO - TAVOLA 51	INR1221978880051
- R88 - PLANIMETRIA DI PROGETTO - TAVOLA 52	INR1221978880052
- R88 - PLANIMETRIA DI PROGETTO - TAVOLA 53	INR1221978880053
- R88 - PLANIMETRIA DI PROGETTO - TAVOLA 54	INR1221978880054
- R88 - PLANIMETRIA DI PROGETTO - TAVOLA 55	INR1221978880055
- R88 - PLANIMETRIA DI PROGETTO - TAVOLA 56	INR1221978880056
- R88 - PLANIMETRIA DI PROGETTO - TAVOLA 57	INR1221978880057
- R88 - PLANIMETRIA DI PROGETTO - TAVOLA 58	INR1221978880058
- R88 - PLANIMETRIA DI PROGETTO - TAVOLA 59	INR1221978880059
- R88 - PLANIMETRIA DI PROGETTO - TAVOLA 60	INR1221978880060
- R88 - PLANIMETRIA DI PROGETTO - TAVOLA 61	INR1221978880061
- R88 - PLANIMETRIA DI PROGETTO - TAVOLA 62	INR1221978880062
- R88 - PLANIMETRIA DI PROGETTO - TAVOLA 63	INR1221978880063
- R88 - PLANIMETRIA DI PROGETTO - TAVOLA 64	INR1221978880064
- R88 - PLANIMETRIA DI PROGETTO - TAVOLA 65	INR1221978880065
- R88 - PLANIMETRIA DI PROGETTO - TAVOLA 66	INR1221978880066
- R88 - PLANIMETRIA DI PROGETTO - TAVOLA 67	INR1221978880067
- R88 - PLANIMETRIA DI PROGETTO - TAVOLA 68	INR1221978880068
- R88 - PLANIMETRIA DI PROGETTO - TAVOLA 69	INR1221978880069
- R88 - PLANIMETRIA DI PROGETTO - TAVOLA 70	INR1221978880070
- R88 - PLANIMETRIA DI PROGETTO - TAVOLA 71	INR1221978880071
- R88 - PLANIMETRIA DI PROGETTO - TAVOLA 72	INR1221978880072
- R88 - PLANIMETRIA DI PROGETTO - TAVOLA 73	INR1221978880073
- R88 - PLANIMETRIA DI PROGETTO - TAVOLA 74	INR1221978880074
- R88 - PLANIMETRIA DI PROGETTO - TAVOLA 75	INR1221978880075
- R88 - PLANIMETRIA DI PROGETTO - TAVOLA 76	INR1221978880076
- R88 - PLANIMETRIA DI PROGETTO - TAVOLA 77	INR1221978880077
- R88 - PLANIMETRIA DI PROGETTO - TAVOLA 78	INR1221978880078
- R88 - PLANIMETRIA DI PROGETTO - TAVOLA 79	INR1221978880079
- R88 - PLANIMETRIA DI PROGETTO - TAVOLA 80	INR1221978880080
- R88 - PLANIMETRIA DI PROGETTO - TAVOLA 81	INR1221978880081
- R88 - PLANIMETRIA DI PROGETTO - TAVOLA 82	INR1221978880082
- R88 - PLANIMETRIA DI PROGETTO - TAVOLA 83	INR1221978880083
- R88 - PLANIMETRIA DI PROGETTO - TAVOLA 84	INR1221978880084
- R88 - PLANIMETRIA DI PROGETTO - TAVOLA 85	INR1221978880085
- R88 - PLANIMETRIA DI PROGETTO - TAVOLA 86	INR1221978880086
- R88 - PLANIMETRIA DI PROGETTO - TAVOLA 87	INR1221978880087
- R88 - PLANIMETRIA DI PROGETTO - TAVOLA 88	INR1221978880088
- R88 - PLANIMETRIA DI PROGETTO - TAVOLA 89	INR1221978880089
- R88 - PLANIMETRIA DI PROGETTO - TAVOLA 90	INR1221978880090
- R88 - PLANIMETRIA DI PROGETTO - TAVOLA 91	INR1221978880091
- R88 - PLANIMETRIA DI PROGETTO - TAVOLA 92	INR1221978880092
- R88 - PLANIMETRIA DI PROGETTO - TAVOLA 93	INR1221978880093
- R88 - PLANIMETRIA DI PROGETTO - TAVOLA 94	INR1221978880094
- R88 - PLANIMETRIA DI PROGETTO - TAVOLA 95	INR1221978880095
- R88 - PLANIMETRIA DI PROGETTO - TAVOLA 96	INR1221978880096
- R88 - PLANIMETRIA DI PROGETTO - TAVOLA 97	INR1221978880097
- R88 - PLANIMETRIA DI PROGETTO - TAVOLA 98	INR1221978880098
- R88 - PLANIMETRIA DI PROGETTO - TAVOLA 99	INR1221978880099
- R88 - PLANIMETRIA DI PROGETTO - TAVOLA 100	INR1221978880100

- IN00 - TIPOLOGIA TOMBINO IDRAULICO - CARATTERISTICHE DEI MATERIALI
- IN00 - TIPOLOGIA TOMBINO IDRAULICO - PARTICOLARI IMPIANTAZIONE E QUANTI
- IN00 - TIPOLOGIA TOMBINO IDRAULICO - PARTICOLARI COSTRUTTIVI BARRE E DI SORREZIONE E PARAFRETTI

INR11E24TIN000001
INR11E24TIN000002
INR11E24TIN000003

NOTE GENERALI

- TUTTE LE MISURE SONO ESPRESSE IN CENTIMETRI
- TUTTE LE QUOTE ALTIMETRICHE SONO ESPRESSE IN METRI s.l.m.
- TUTTI GLI ANGOLI SONO ESPRESI IN GRADI DECIMALI
- TUTTE LE PROGRESSIVE SONO ESPRESSE IN CHILOMETRI

CARATTERISTICHE DEI MATERIALI

- PER LE CARATTERISTICHE DEI MATERIALI DEL TOMBINO FARE RIFERIMENTO ALL'ELABORATO INR11E24TIN0000001

COMMITTENTE:



ALTA SORVEGLIANZA



GENERAL CONTRACTOR:



INFRASTRUTTURE FERROVIARIE STRATEGICHE DEFINITE DALLA LEGGE OBIETTIVO N. 443/01

LINEA A.V./A.C. TORINO - VENEZIA Tratta MILANO - VERONA
Lotto funzionale Brescia-Verona
PROGETTO ESECUTIVO

R188 - RILEVATO COLLEG. QBSE-AV/AC DA PK 106+304,000 A PK 107+684,000
IN10348
TOMBINO CIRCOLARE Ø1500 - PK 107+098,25
CARPENTERIA

GENERAL CONTRACTOR	DIRETTORE LAVORI	SCALA:
Consorzio Cepav due		1:50
Data:	Data:	
COMMESSA	LOTTO	FASE
IN00	12	E2
ENTRATA IN SERVIZIO	ENTRATA IN SERVIZIO	ENTRATA IN SERVIZIO
BB	BB	BB
PROGETTO	PROGETTO	PROGETTO
PROGETTAZIONE	PROGETTO	PROGETTO
Rev.	Descrizione	Rev.
A	EMISSIONE	Rev.
B	Revisione Interna	Rev.
C		Rev.
CIG. 751447334A	File: INR12E2E2B88804001B_02.dwg	

Scala di plani: 1: