


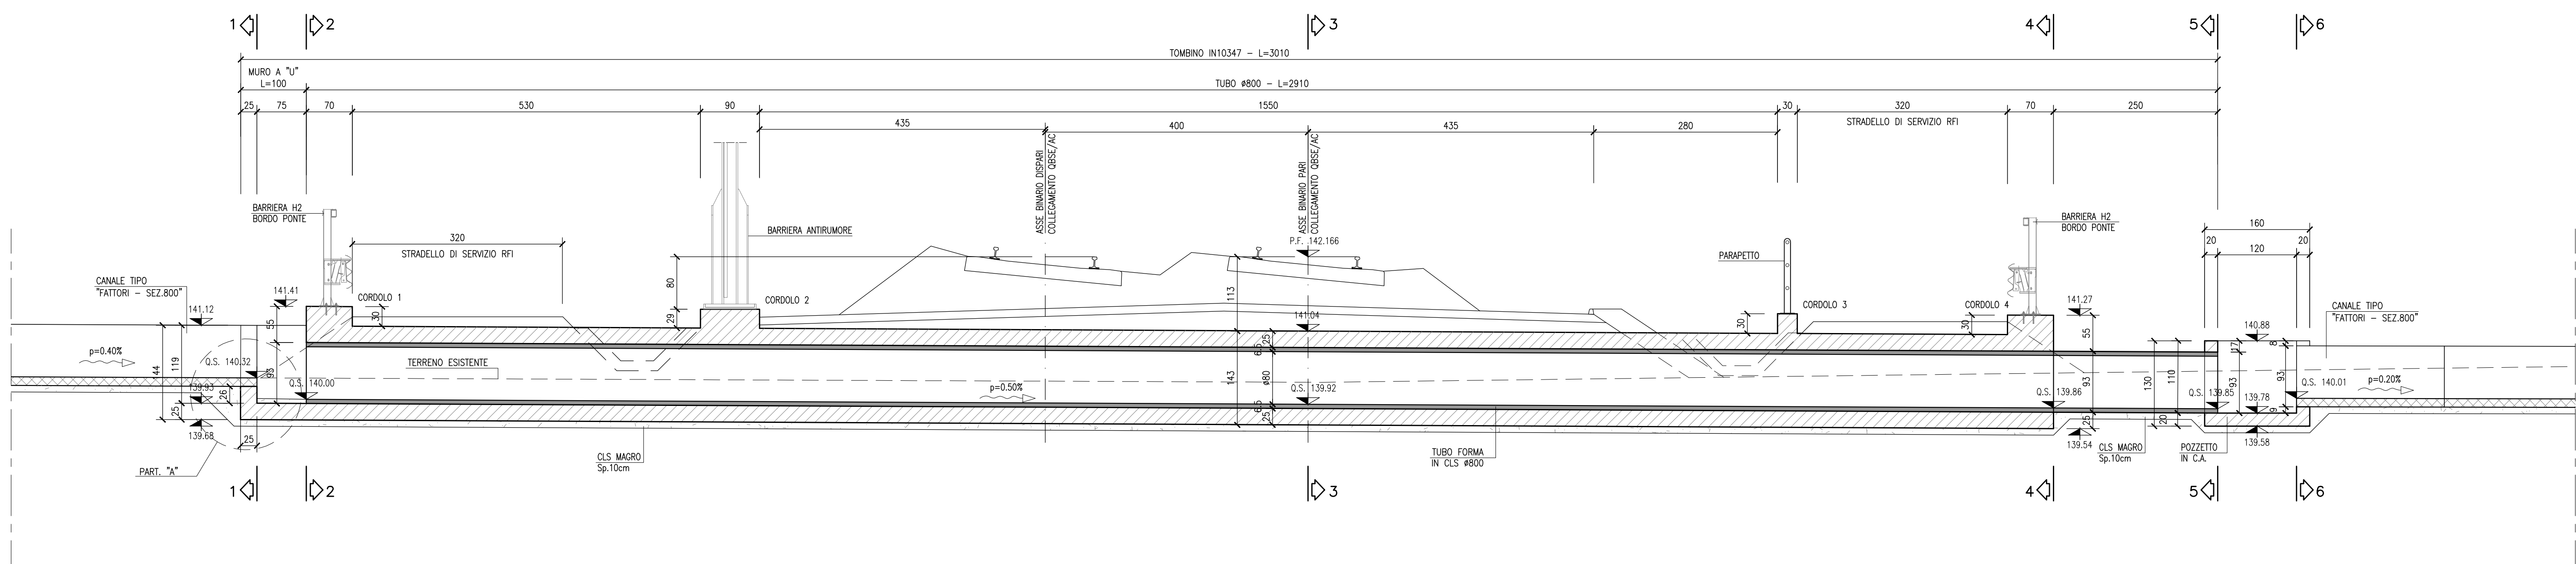


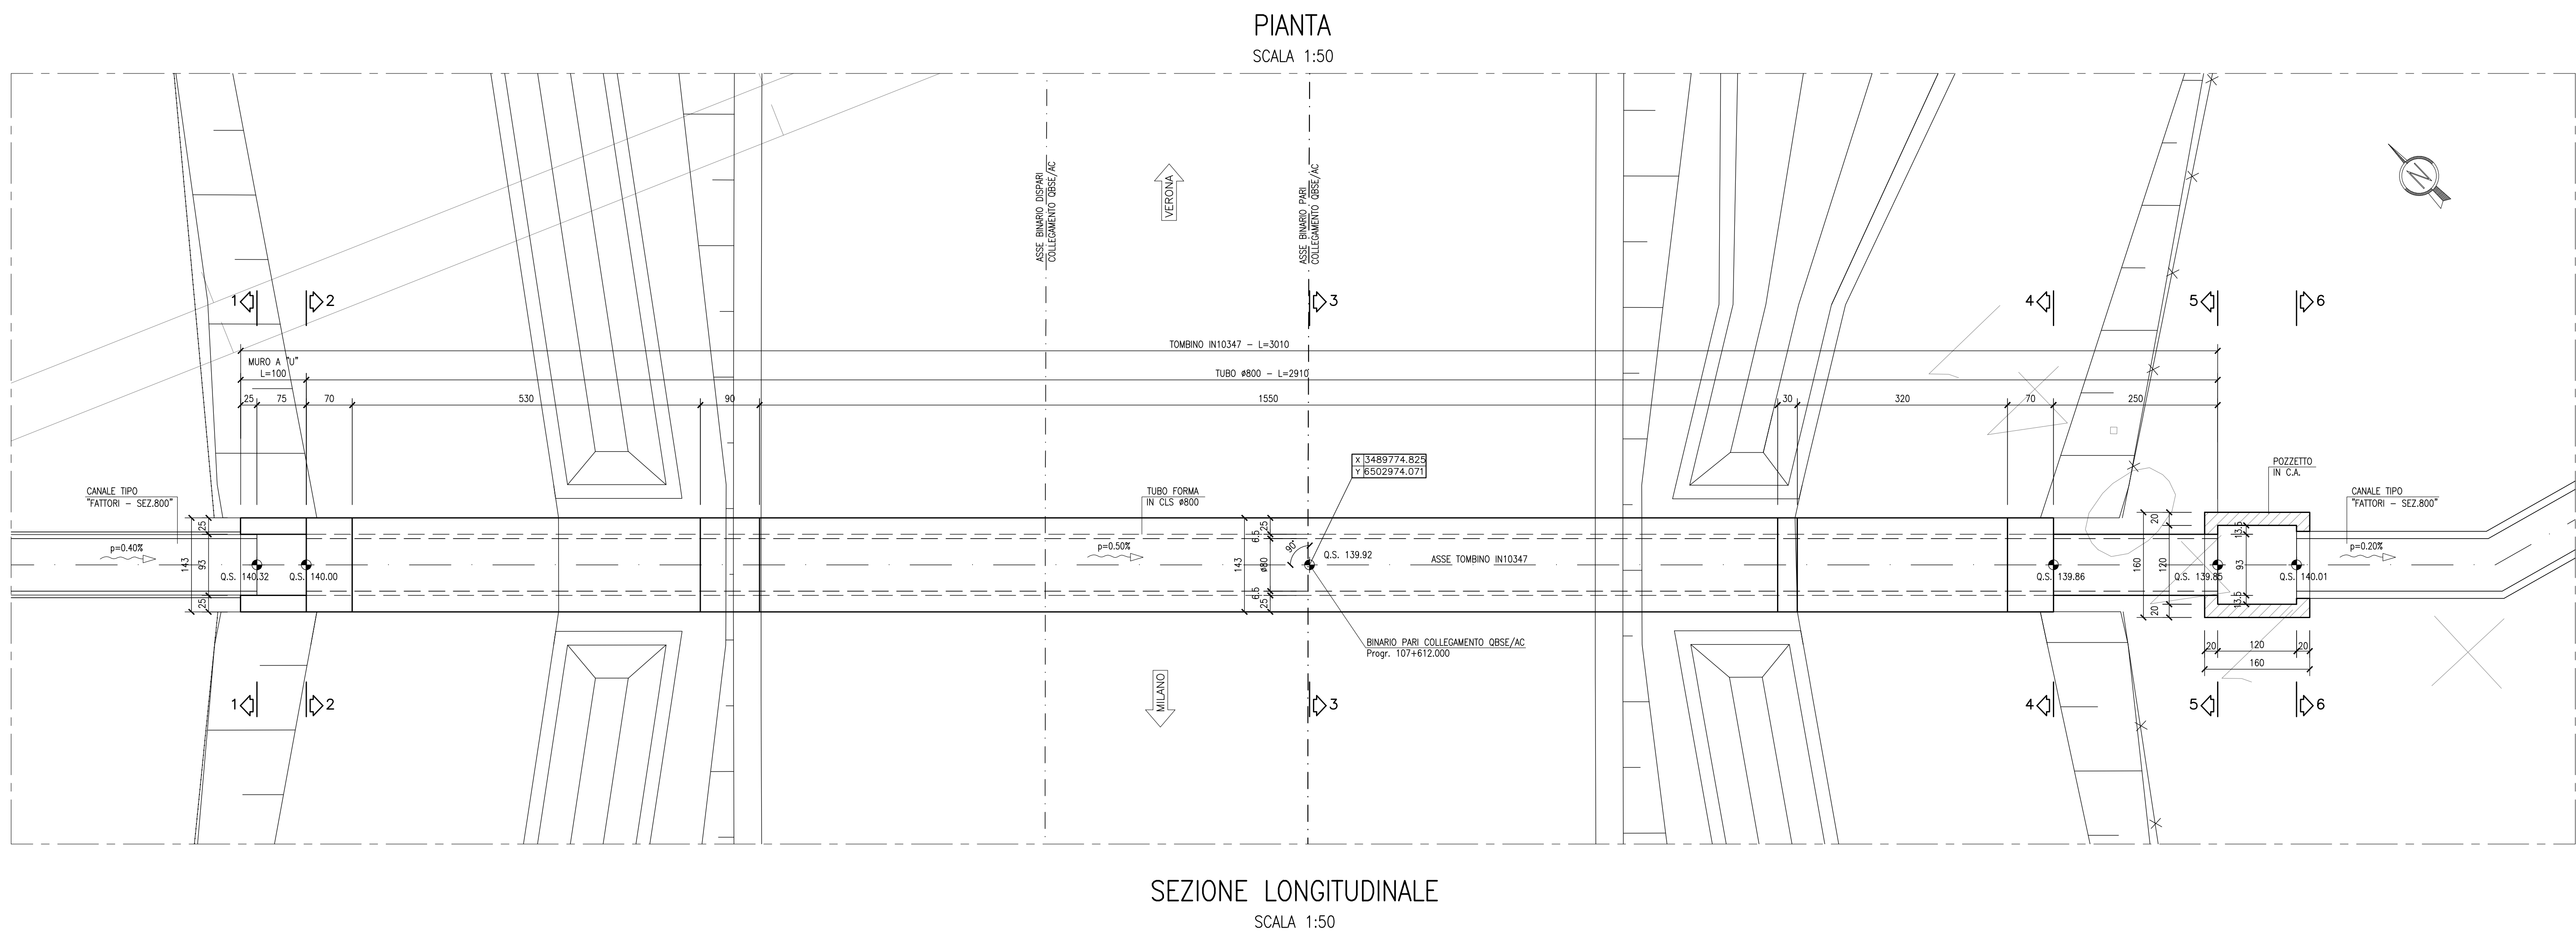

ARMATURA CORDOLI SOLETTA SUPERIORE
SCALA 1:25

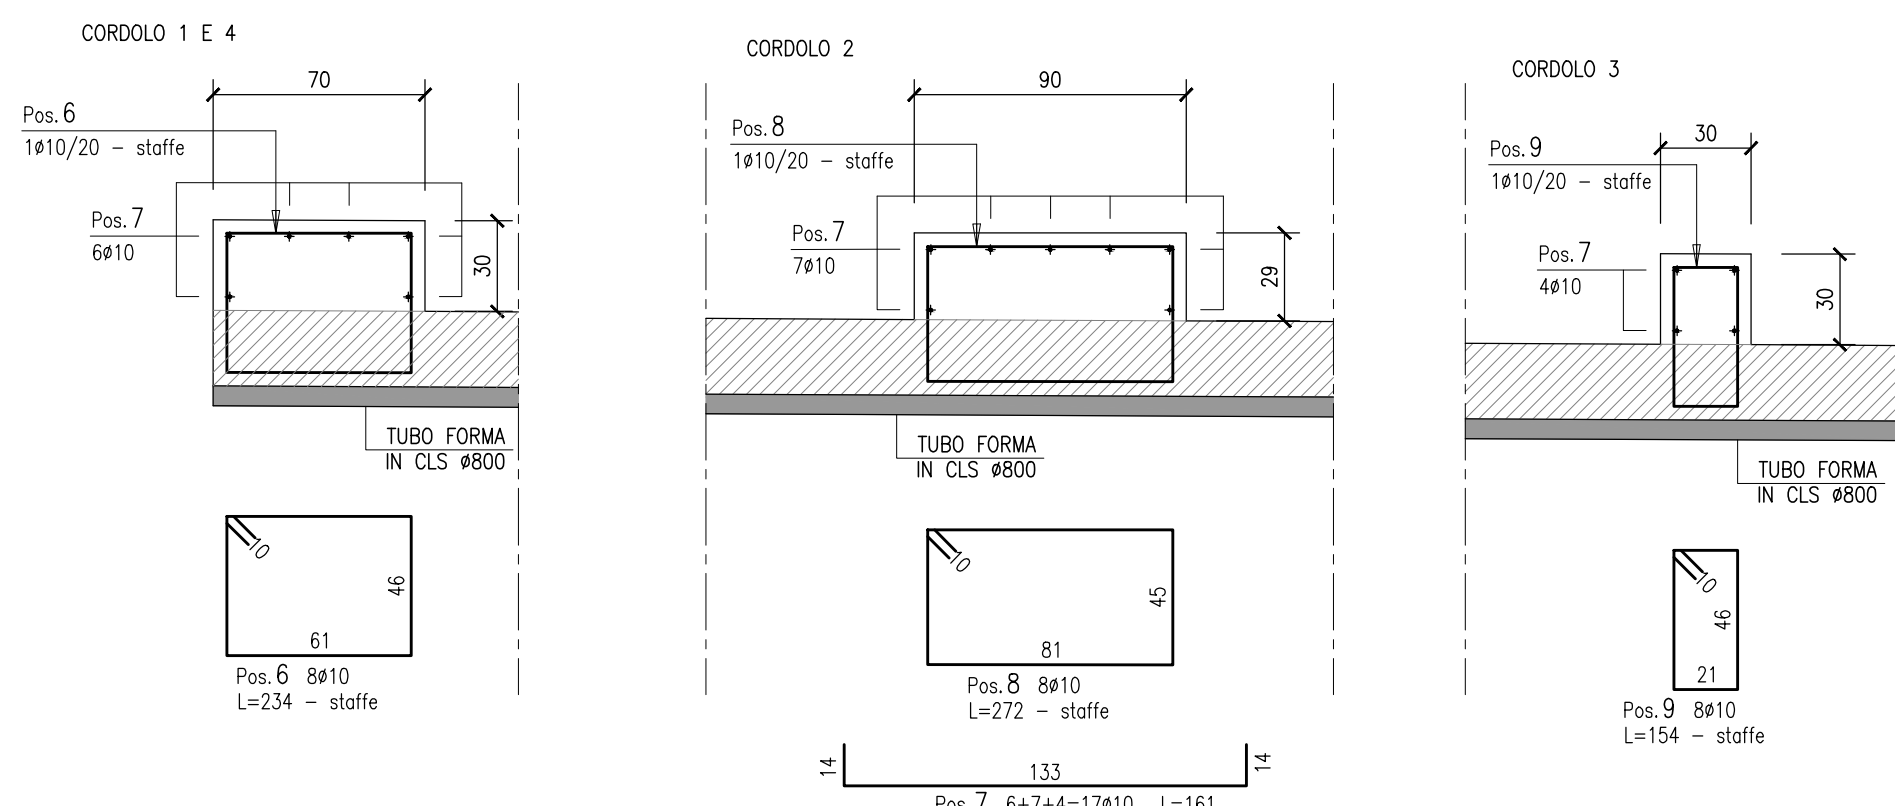


ARMATURA RIVESTIMENTO TUBO
SCALA 1:25

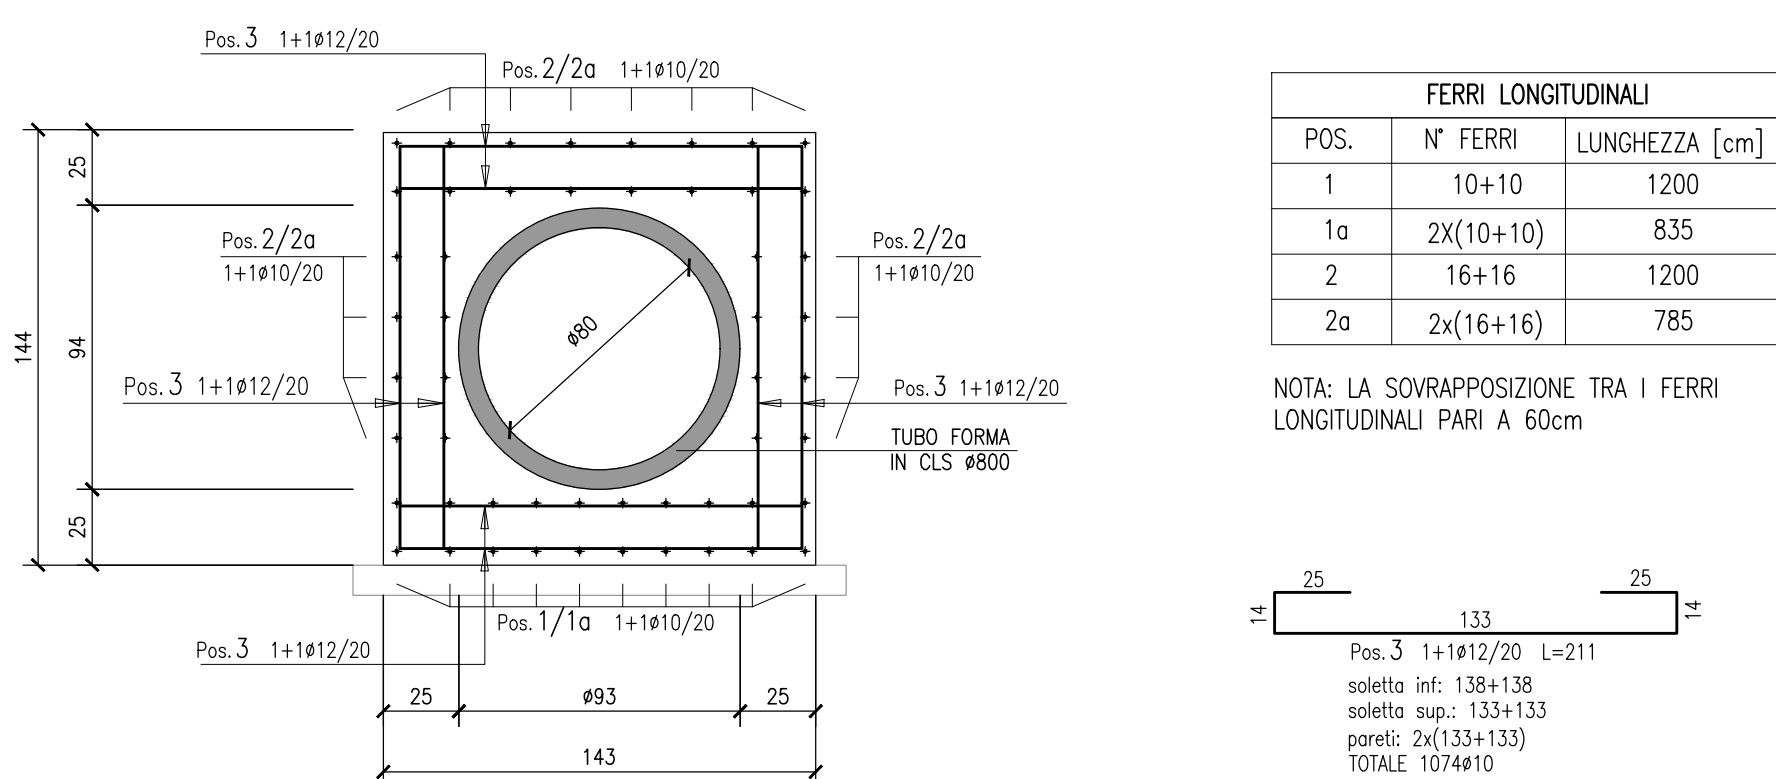


POS.	N° FERRI	LUNGHEZZA [cm]
1	10+10	1200
1a	2X(10+10)	835
2	16+16	1200
2a	2X(16+16)	785

NOTA: LA SOVRAPPOSIZIONE TRA I FERRI LONGITUDINALI PARI A 60cm


PART. "A" - ARMATURA IMBOCCO LATO L.S.
SCALA 1:25

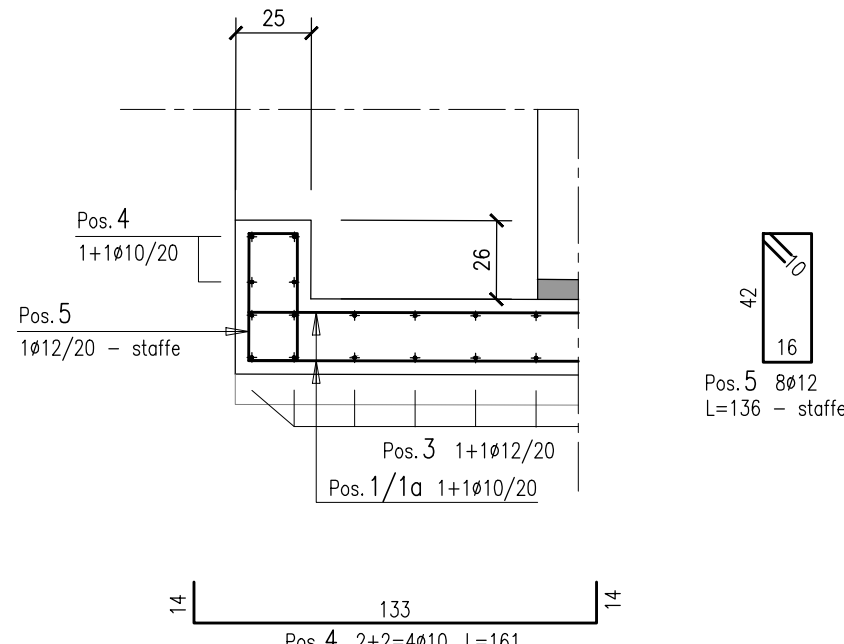


SEZIONE 1-1
SCALA 1:50

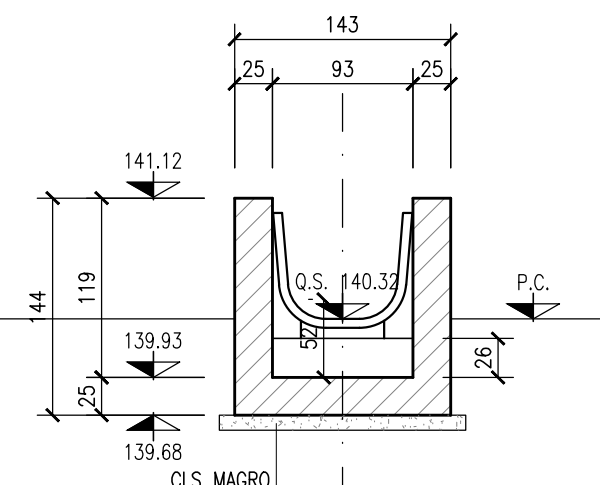


SEZIONE 2-2
SCALA 1:50

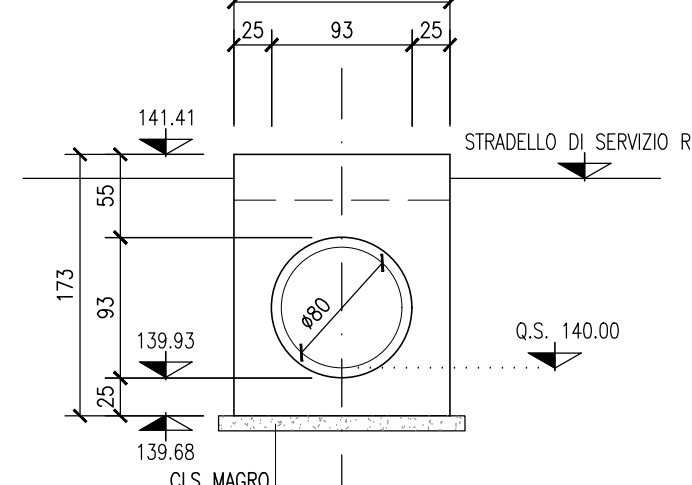


SEZIONE 3-3
SCALA 1:50

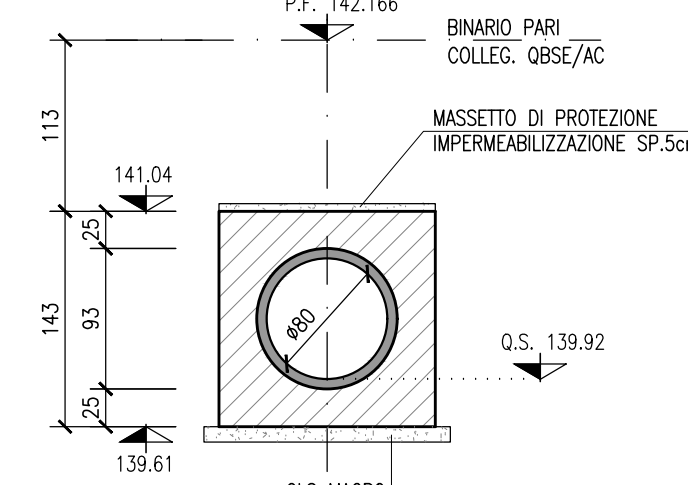


SEZIONE 4-4
SCALA 1:50

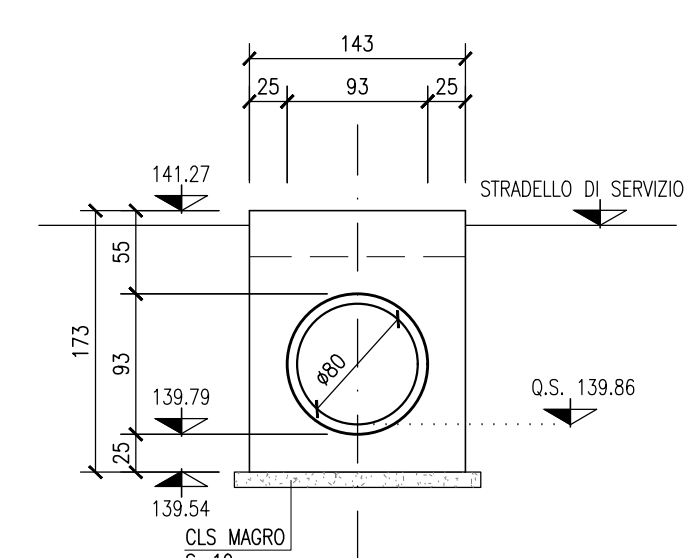

SEZIONE 5-5
SCALA 1:50

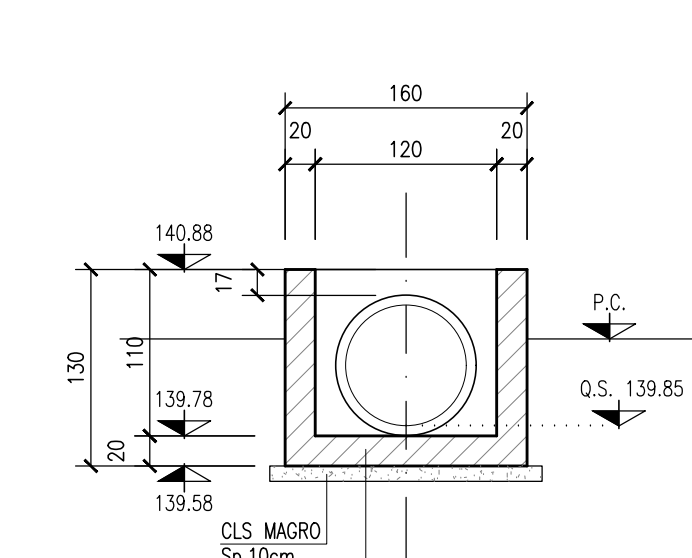

SEZIONE 6-6
SCALA 1:50

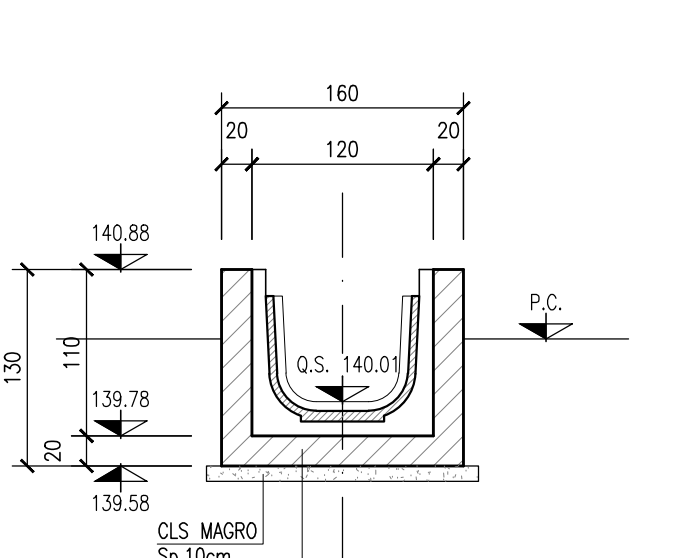

DISEGNI DI RIFERIMENTO

DESCRIZIONE	CODICE
- R88 - PLANIMETRIA DI PROGETTO - TAVOLA 1	INOR12E2ZPR8800001
- R88 - PLANIMETRIA DI PROGETTO - TAVOLA 2	INOR12E2ZPR8800002
- R88 - PLANIMETRIA DI PROGETTO - TAVOLA 3	INOR12E2ZPR8800003
- R88 - PLANIMETRIA D'ALICA - TAVOLA 1	INOR12E2ZPR8800401
- R88 - PLANIMETRIA D'ALICA - TAVOLA 2	INOR12E2ZPR8800402
- R88 - PLANIMETRIA D'ALICA - TAVOLA 3	INOR12E2ZPR8800403
- R88 - PROFILO LONGITUDINALE	INOR12E2ZPR8800001
- R88 - SEZIONE TRASVERSALE - TAVOLA 1	INOR12E2ZPR8800401
- R88 - SEZIONE TRASVERSALE - TAVOLA 2	INOR12E2ZPR8800402
- R88 - SEZIONE TRASVERSALE - TAVOLA 3	INOR12E2ZPR8800403
- R88 - SEZIONE TRASVERSALE - TAVOLA 4	INOR12E2ZPR8800404
- R88 - SEZIONE TRASVERSALE - TAVOLA 5	INOR12E2ZPR8800405
- R88 - SEZIONE TRASVERSALE - TAVOLA 6	INOR12E2ZPR8800406
- R88 - SEZIONE TRASVERSALE - TAVOLA 7	INOR12E2ZPR8800407
- R88 - SEZIONE TRASVERSALE - TAVOLA 8	INOR12E2ZPR8800408
- R88 - SEZIONE TRASVERSALE - TAVOLA 9	INOR12E2ZPR8800409
- R88 - SEZIONE TRASVERSALE - TAVOLA 10	INOR12E2ZPR8800410
- R88 - SEZIONE TRASVERSALE - TAVOLA 11	INOR12E2ZPR8800411
- R88 - SEZIONE TRASVERSALE - TAVOLA 12	INOR12E2ZPR8800412
- R88 - SEZIONE TRASVERSALE - TAVOLA 13	INOR12E2ZPR8800413
- R88 - SEZIONE TRASVERSALE - TAVOLA 14	INOR12E2ZPR8800414
- R88 - SEZIONE TRASVERSALE - TAVOLA 15	INOR12E2ZPR8800415
- R88 - SEZIONE TRASVERSALE - TAVOLA 16	INOR12E2ZPR8800416
- R88 - SEZIONE TRASVERSALE - TAVOLA 17	INOR12E2ZPR8800417
- R88 - SEZIONE TRASVERSALE - TAVOLA 18	INOR12E2ZPR8800418
- R88 - SEZIONE TRASVERSALE - TAVOLA 19	INOR12E2ZPR8800419
- R88 - SEZIONE TRASVERSALE - TAVOLA 20	INOR12E2ZPR8800420
- R88 - SEZIONE TRASVERSALE - TAVOLA 21	INOR12E2ZPR8800421
- R88 - SEZIONE TRASVERSALE - TAVOLA 22	INOR12E2ZPR8800422
- R88 - SEZIONE TRASVERSALE - TAVOLA 23	INOR12E2ZPR8800423
- R88 - SEZIONE TRASVERSALE - TAVOLA 24	INOR12E2ZPR8800424
- R88 - SEZIONE TRASVERSALE - TAVOLA 25	INOR12E2ZPR8800425
- R88 - SEZIONE TRASVERSALE - TAVOLA 26	INOR12E2ZPR8800426
- R88 - SEZIONE TRASVERSALE - TAVOLA 27	INOR12E2ZPR8800427
- R88 - SEZIONE TRASVERSALE - TAVOLA 28	INOR12E2ZPR8800428
- R88 - SEZIONE TRASVERSALE - TAVOLA 29	INOR12E2ZPR8800429
- R88 - SEZIONE TRASVERSALE - TAVOLA 30	INOR12E2ZPR8800430
- R88 - SEZIONE TRASVERSALE - TAVOLA 31	INOR12E2ZPR8800431
- R88 - SEZIONE TRASVERSALE - TAVOLA 32	INOR12E2ZPR8800432
- R88 - SEZIONE TRASVERSALE - TAVOLA 33	INOR12E2ZPR8800433
- R88 - SEZIONE TRASVERSALE - TAVOLA 34	INOR12E2ZPR8800434
- R88 - SEZIONE TRASVERSALE - TAVOLA 35	INOR12E2ZPR8800435
- R88 - SEZIONE TRASVERSALE - TAVOLA 36	INOR12E2ZPR8800436
- R88 - SEZIONE TRASVERSALE - TAVOLA 37	INOR12E2ZPR8800437
- R88 - SEZIONE TRASVERSALE - TAVOLA 38	INOR12E2ZPR8800438
- R88 - SEZIONE TRASVERSALE - TAVOLA 39	INOR12E2ZPR8800439
- R88 - SEZIONE TRASVERSALE - TAVOLA 40	INOR12E2ZPR8800440
- R88 - SEZIONE TRASVERSALE - TAVOLA 41	INOR12E2ZPR8800441
- R88 - SEZIONE TRASVERSALE - TAVOLA 42	INOR12E2ZPR8800442
- R88 - SEZIONE TRASVERSALE - TAVOLA 43	INOR12E2ZPR8800443
- R88 - SEZIONE TRASVERSALE - TAVOLA 44	INOR12E2ZPR8800444
- R88 - SEZIONE TRASVERSALE - TAVOLA 45	INOR12E2ZPR8800445
- R88 - SEZIONE TRASVERSALE - TAVOLA 46	INOR12E2ZPR8800446
- R88 - SEZIONE TRASVERSALE - TAVOLA 47	INOR12E2ZPR8800447
- R88 - SEZIONE TRASVERSALE - TAVOLA 48	INOR12E2ZPR8800448
- R88 - SEZIONE TRASVERSALE - TAVOLA 49	INOR12E2ZPR8800449
- R88 - SEZIONE TRASVERSALE - TAVOLA 50	INOR12E2ZPR8800450

NOTE GENERALI

- TUTTE LE MISURE SONO ESPRESSE IN CENTIMETRI
- TUTTE LE QUOTE ALTIMETRICHE SONO ESPRESSE IN METRI s.l.m.
- TUTTI GLI ANGOLI SONO ESPRESI IN GRADI DECIMALI
- TUTTE LE PROGRESSIVE SONO ESPRESSE IN CHILOMETRI

CARATTERISTICHE DEI MATERIALI

- PER LE CARATTERISTICHE DEI MATERIALI DEL TOMBINO FARE RIFERIMENTO ALL'ELABORATO INOR11EE24TIN0000001

COMMITTEE:

ALTA SORVEGLIANZA:

GENERAL CONTRACTOR:

INFRASTRUTTURE FERROVIARIE STRATEGICHE DEFINITE DALLA LEGGE OBIETTIVO N. 443/01

LINEA A.V. I.A.C. TORINO - VENEZIA Tratta MILANO - VERONA

Lotto funzionale Brescia-Verona

PROGETTO ESECUTIVO

R188 - RILEVATO COLLEG. QBSE-AV/AC DA PK 106+304,000 A PK 107+684,000

IN10347

TOMBINO CIRCOLARE Ø800 - PK 107+612,00

CARPENTERIA E ARMATURA

GENERAL CONTRACTOR: **Cepav due**

DIRETTORE LAVORI:

SCALA: VARIE

COMMESSA LOTTO FASE ENTE TIPO DOC. OPERA/DISCIPLINA PROG. REV.

INOR 12 E E2 BZ R18804 005 A

PROGETTISTE:

PROGETTO:

REDAZIONE:

VERIFICA:

APPROVAZIONE:

DATA:

FILE: INOR12EE2ZPR8804005A_10.dwg

PROGETTO:

REDAZIONE:

VERIFICA:

APPROVAZIONE:

DATA:

FILE: INOR12EE2ZPR8804005A_10.dwg