
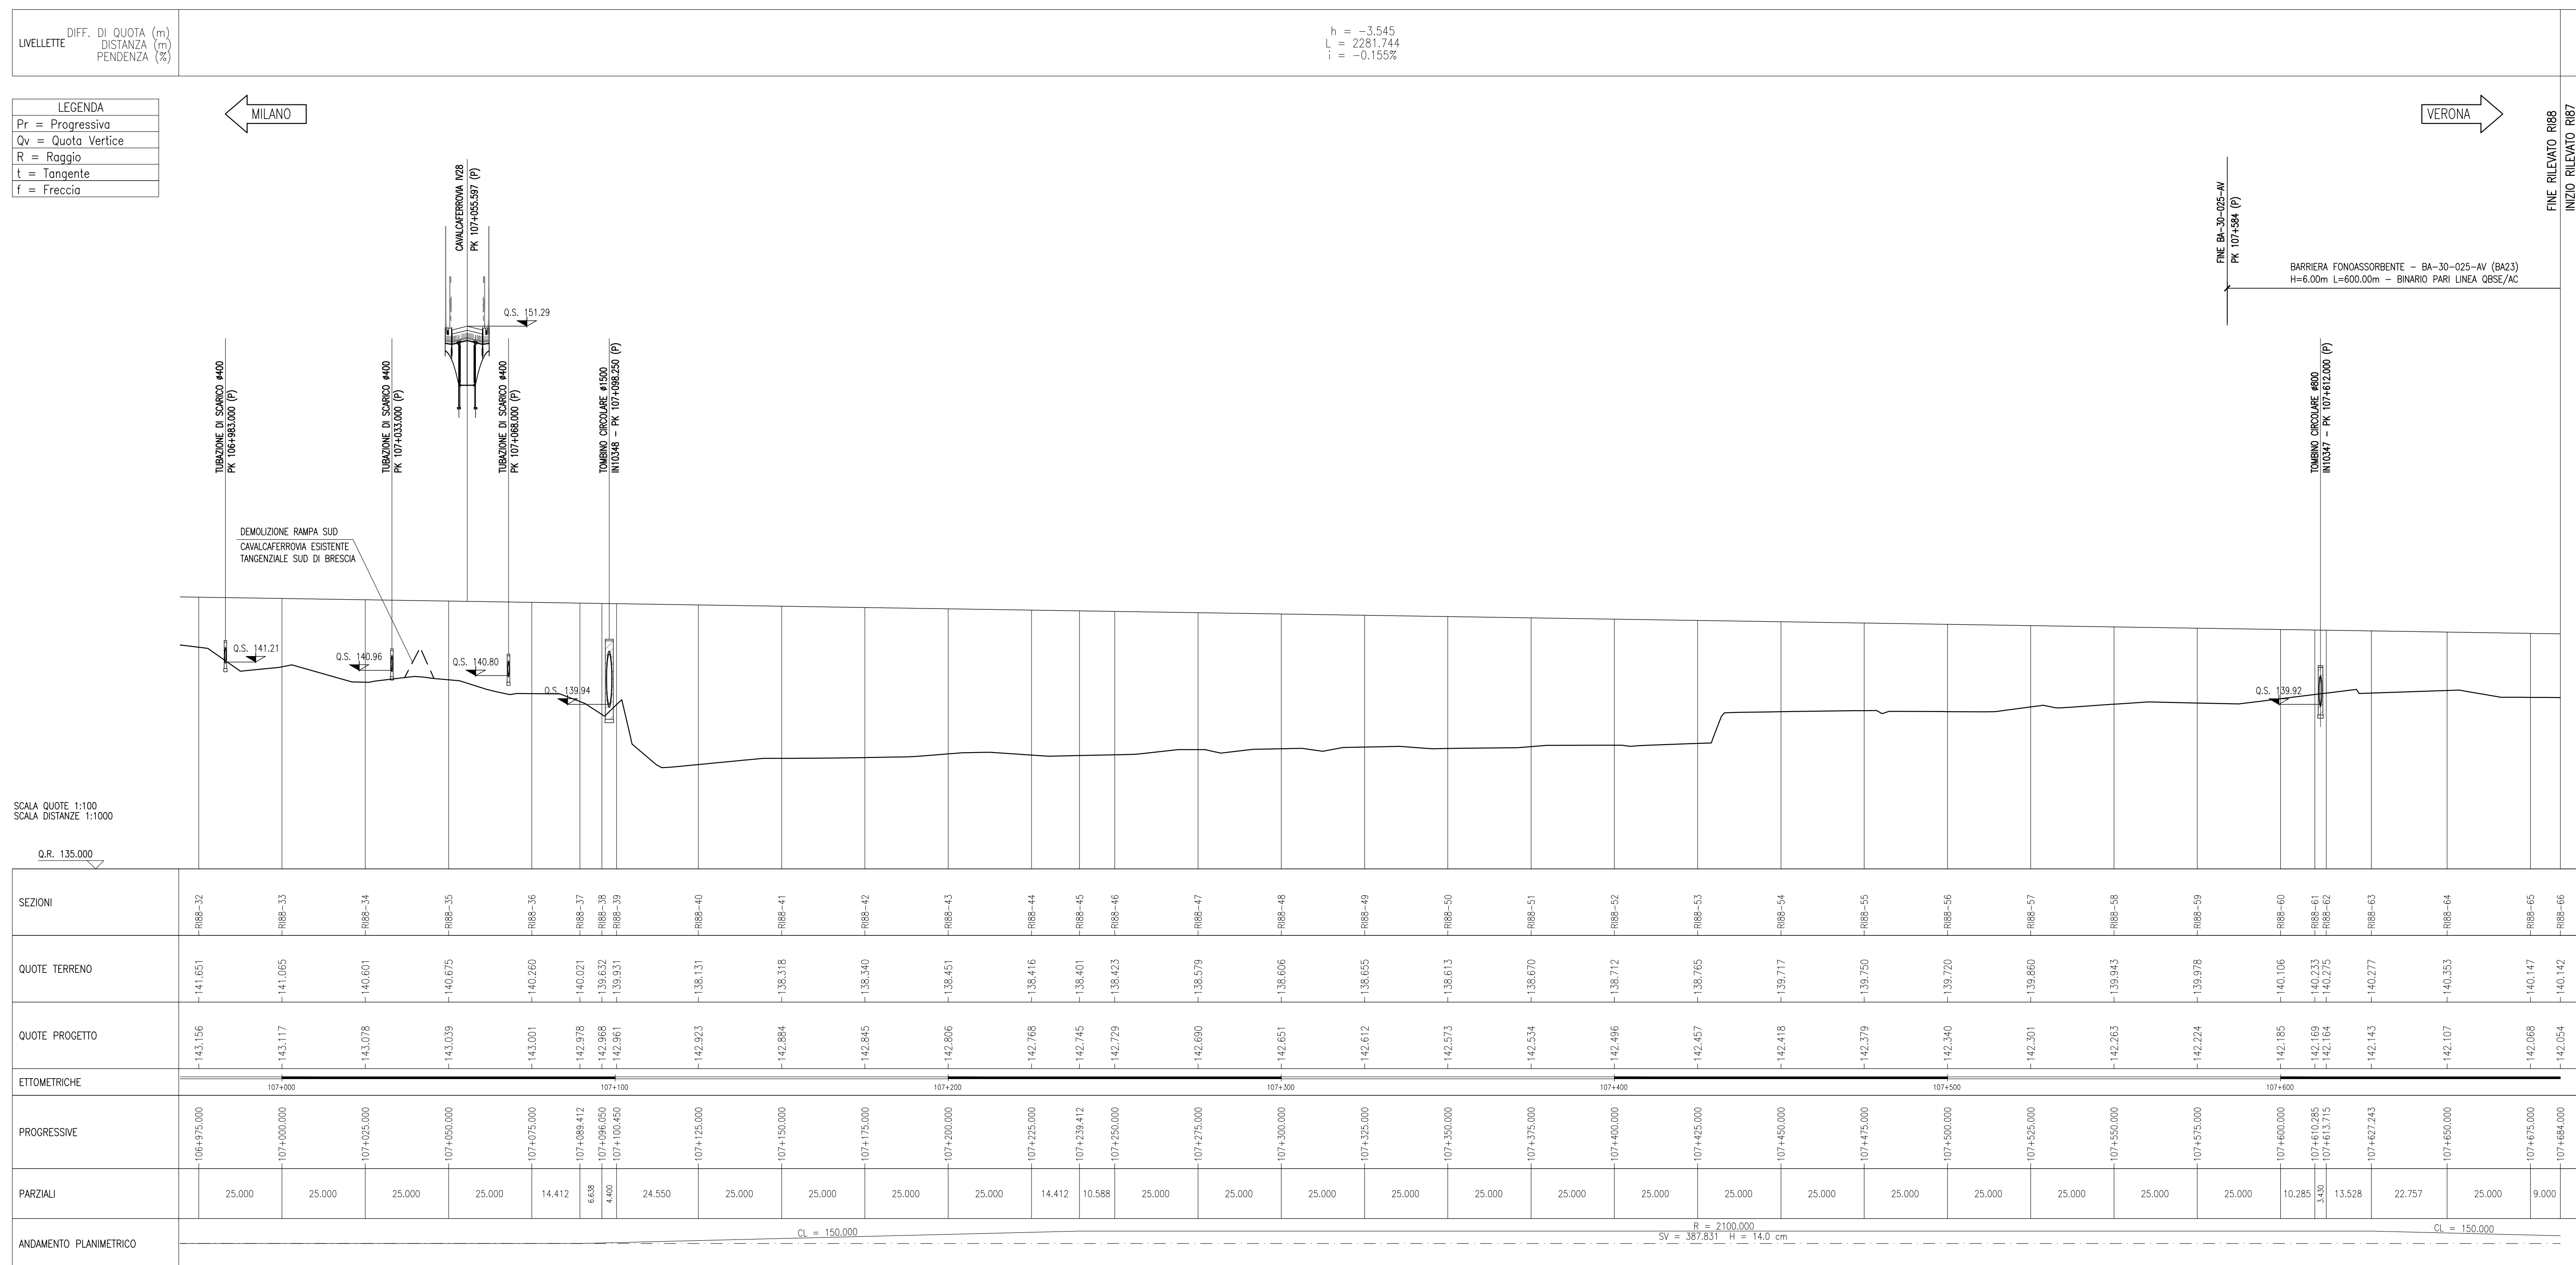


scala 1:1000/100

h = -3.545
L = 2281.744
i = -0.155%

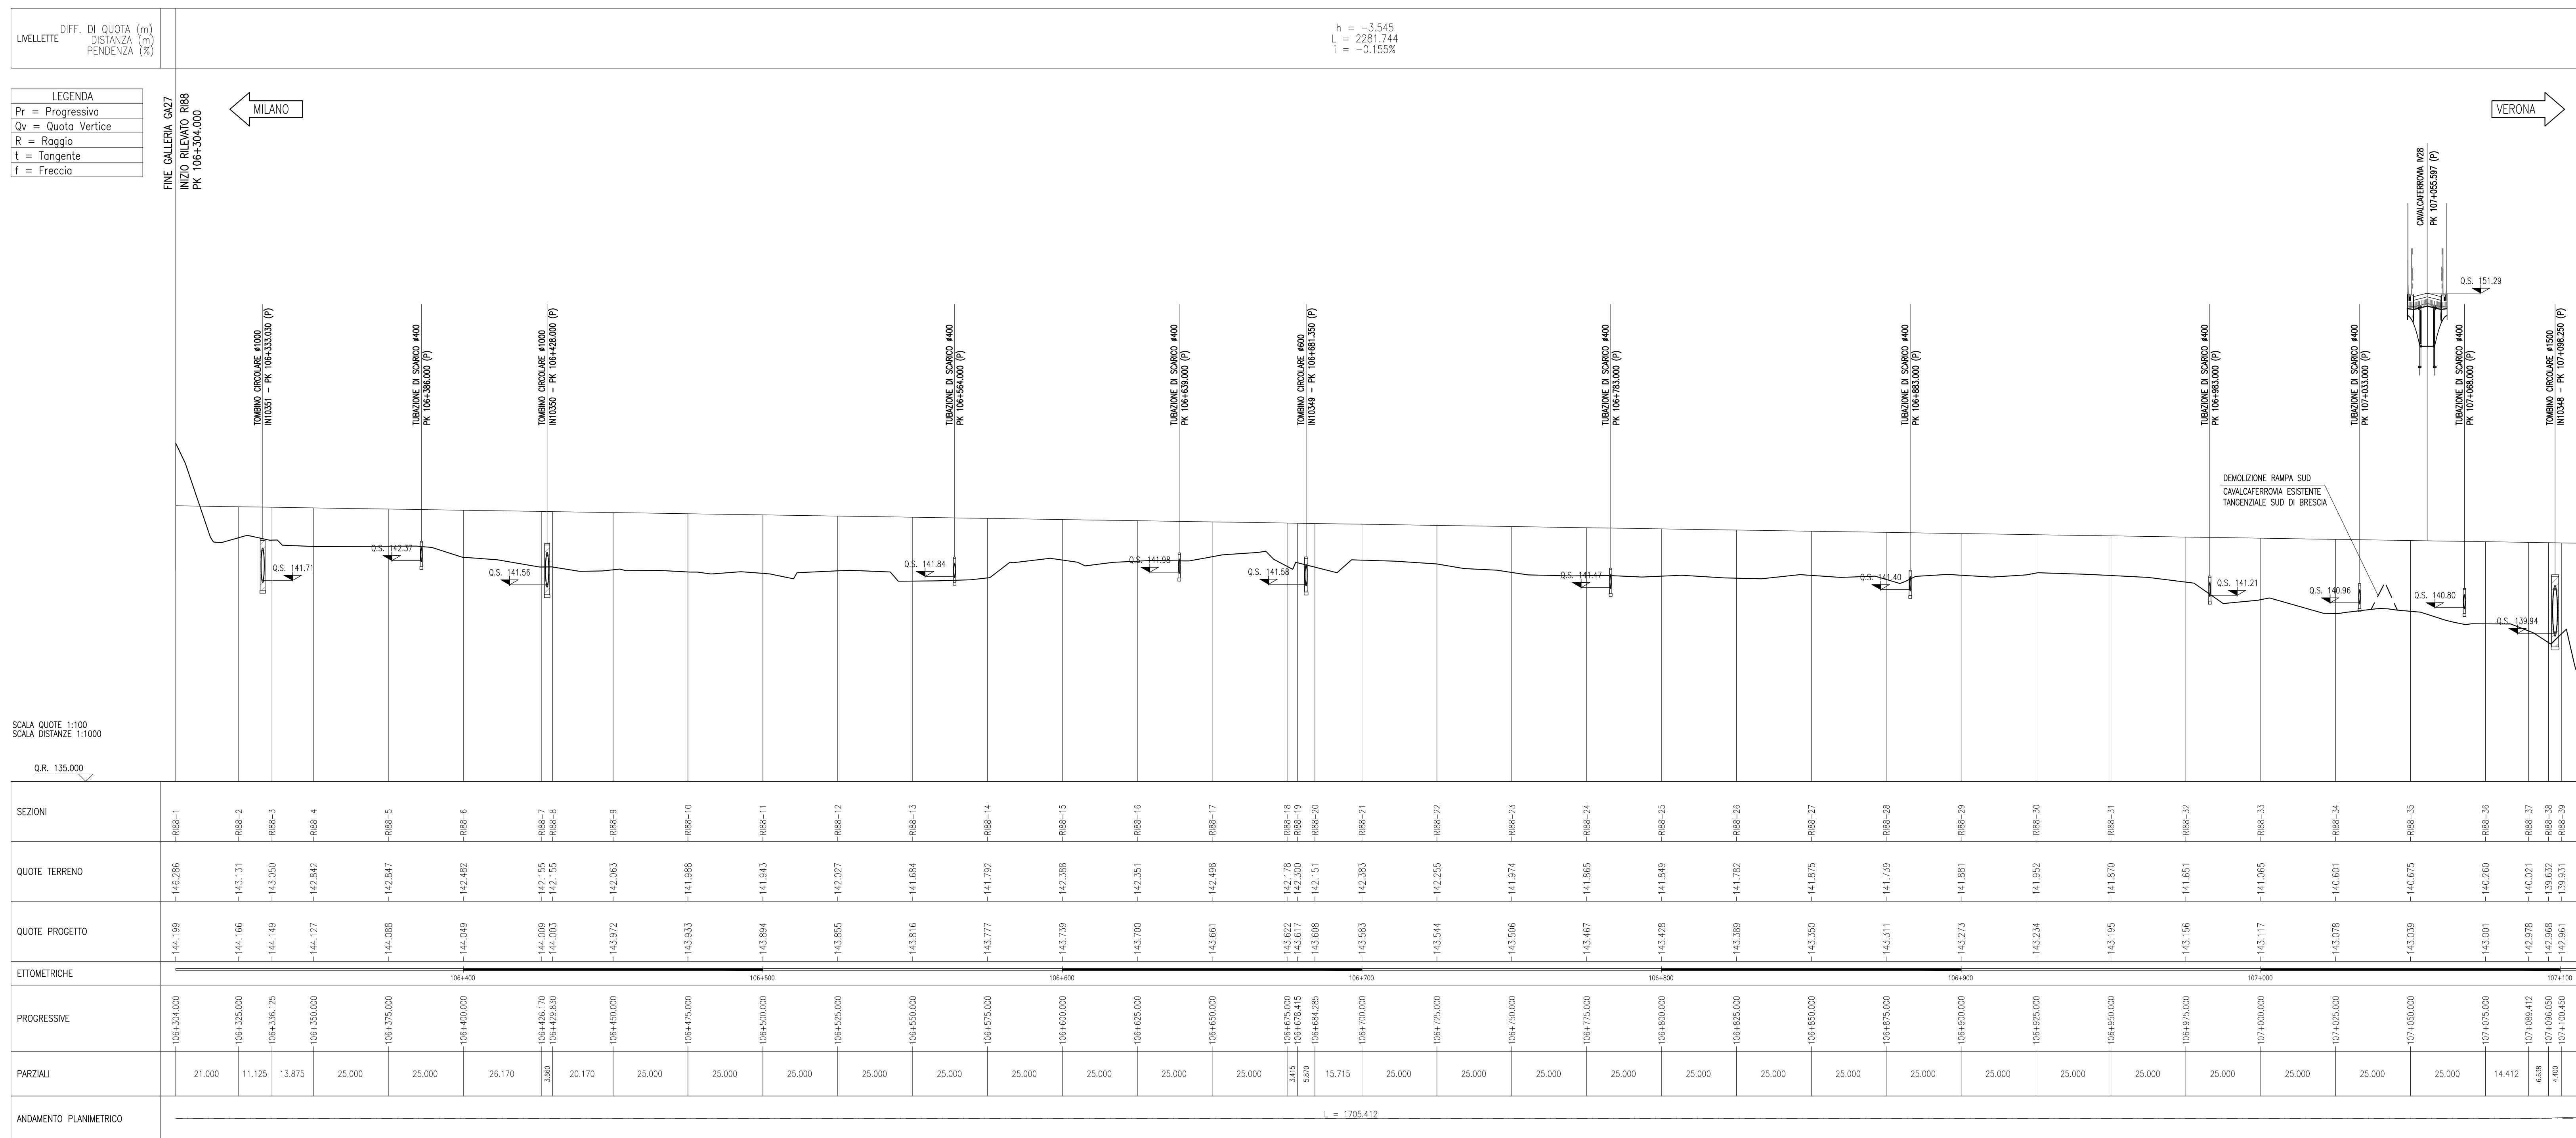

DESCRIZIONE

CODICE

- [illegible]

NOTE GENERALI

- TUTTE LE MISURE ESPRESSE SONO IN METRI, SALVO OVE DIVERSAMENTE INDICATO
- TUTTE LE QUOTE ALTIMETRICHE SONO ESPRESSE IN METRI s.l.m.
- TUTTE LE PROGRESSIVE SONO ESPRESSE IN CHILOMETRI
- Q.R. = QUOTA DI RIFERIMENTO
- Q.S. = QUOTA DI SCORRIMENTO

COMMITTENTE



ALTA SORVEGLIANZA



GENERAL CONTRACTOR

Cepav due
Consorzio ENI per l'Alta Velocità



INFRASTRUTTURE FERROVIARIE STRATEGICHE DEFINITE DALLA
LEGGE OBIETTIVO N. 443/01

LINEA A.V. /A.C. TORINO - VENEZIA Tratta MILANO - VERONA
Lotto funzionale Brescia-Verona
PROGETTO ESECUTIVO

RI88 - RILEVATO COLLEG. QBSE-AV/AC DA PK 106+304,000 A PK 107+684,000
PROFILO LONGITUDINALE

GENERAL CONTRACTS

Consortio
Cepav due

Date: _____

COMMESSA	LOTTO	FASE	ENTE	TIPO DOC.	OPERA/DISCIPLINA	PROGR.	REV.
----------	-------	------	------	-----------	------------------	--------	------

I	N	0	R	1	2	E	E	2	E	7	R	1	8	8	0	0	0	0	1	R
---	---	---	---	---	---	---	---	---	---	---	---	---	---	---	---	---	---	---	---	---

PROGETTAZIONE						
Rav.	Descrizione	Redatto	Data	Verificato	Data	Progettista Ingegnere
A	EMISSIONE	Rocca	10/05/20	Aiello	10/05/20	Liani
B	Revisione interna	Rocca	12/06/20	Aiello	12/06/20	Liani
C						

CIG. 751447334A

File: IN0R12EE2F7RI8800001B_01.dwg

Scala di plot:

CUP: F81H910000000006