



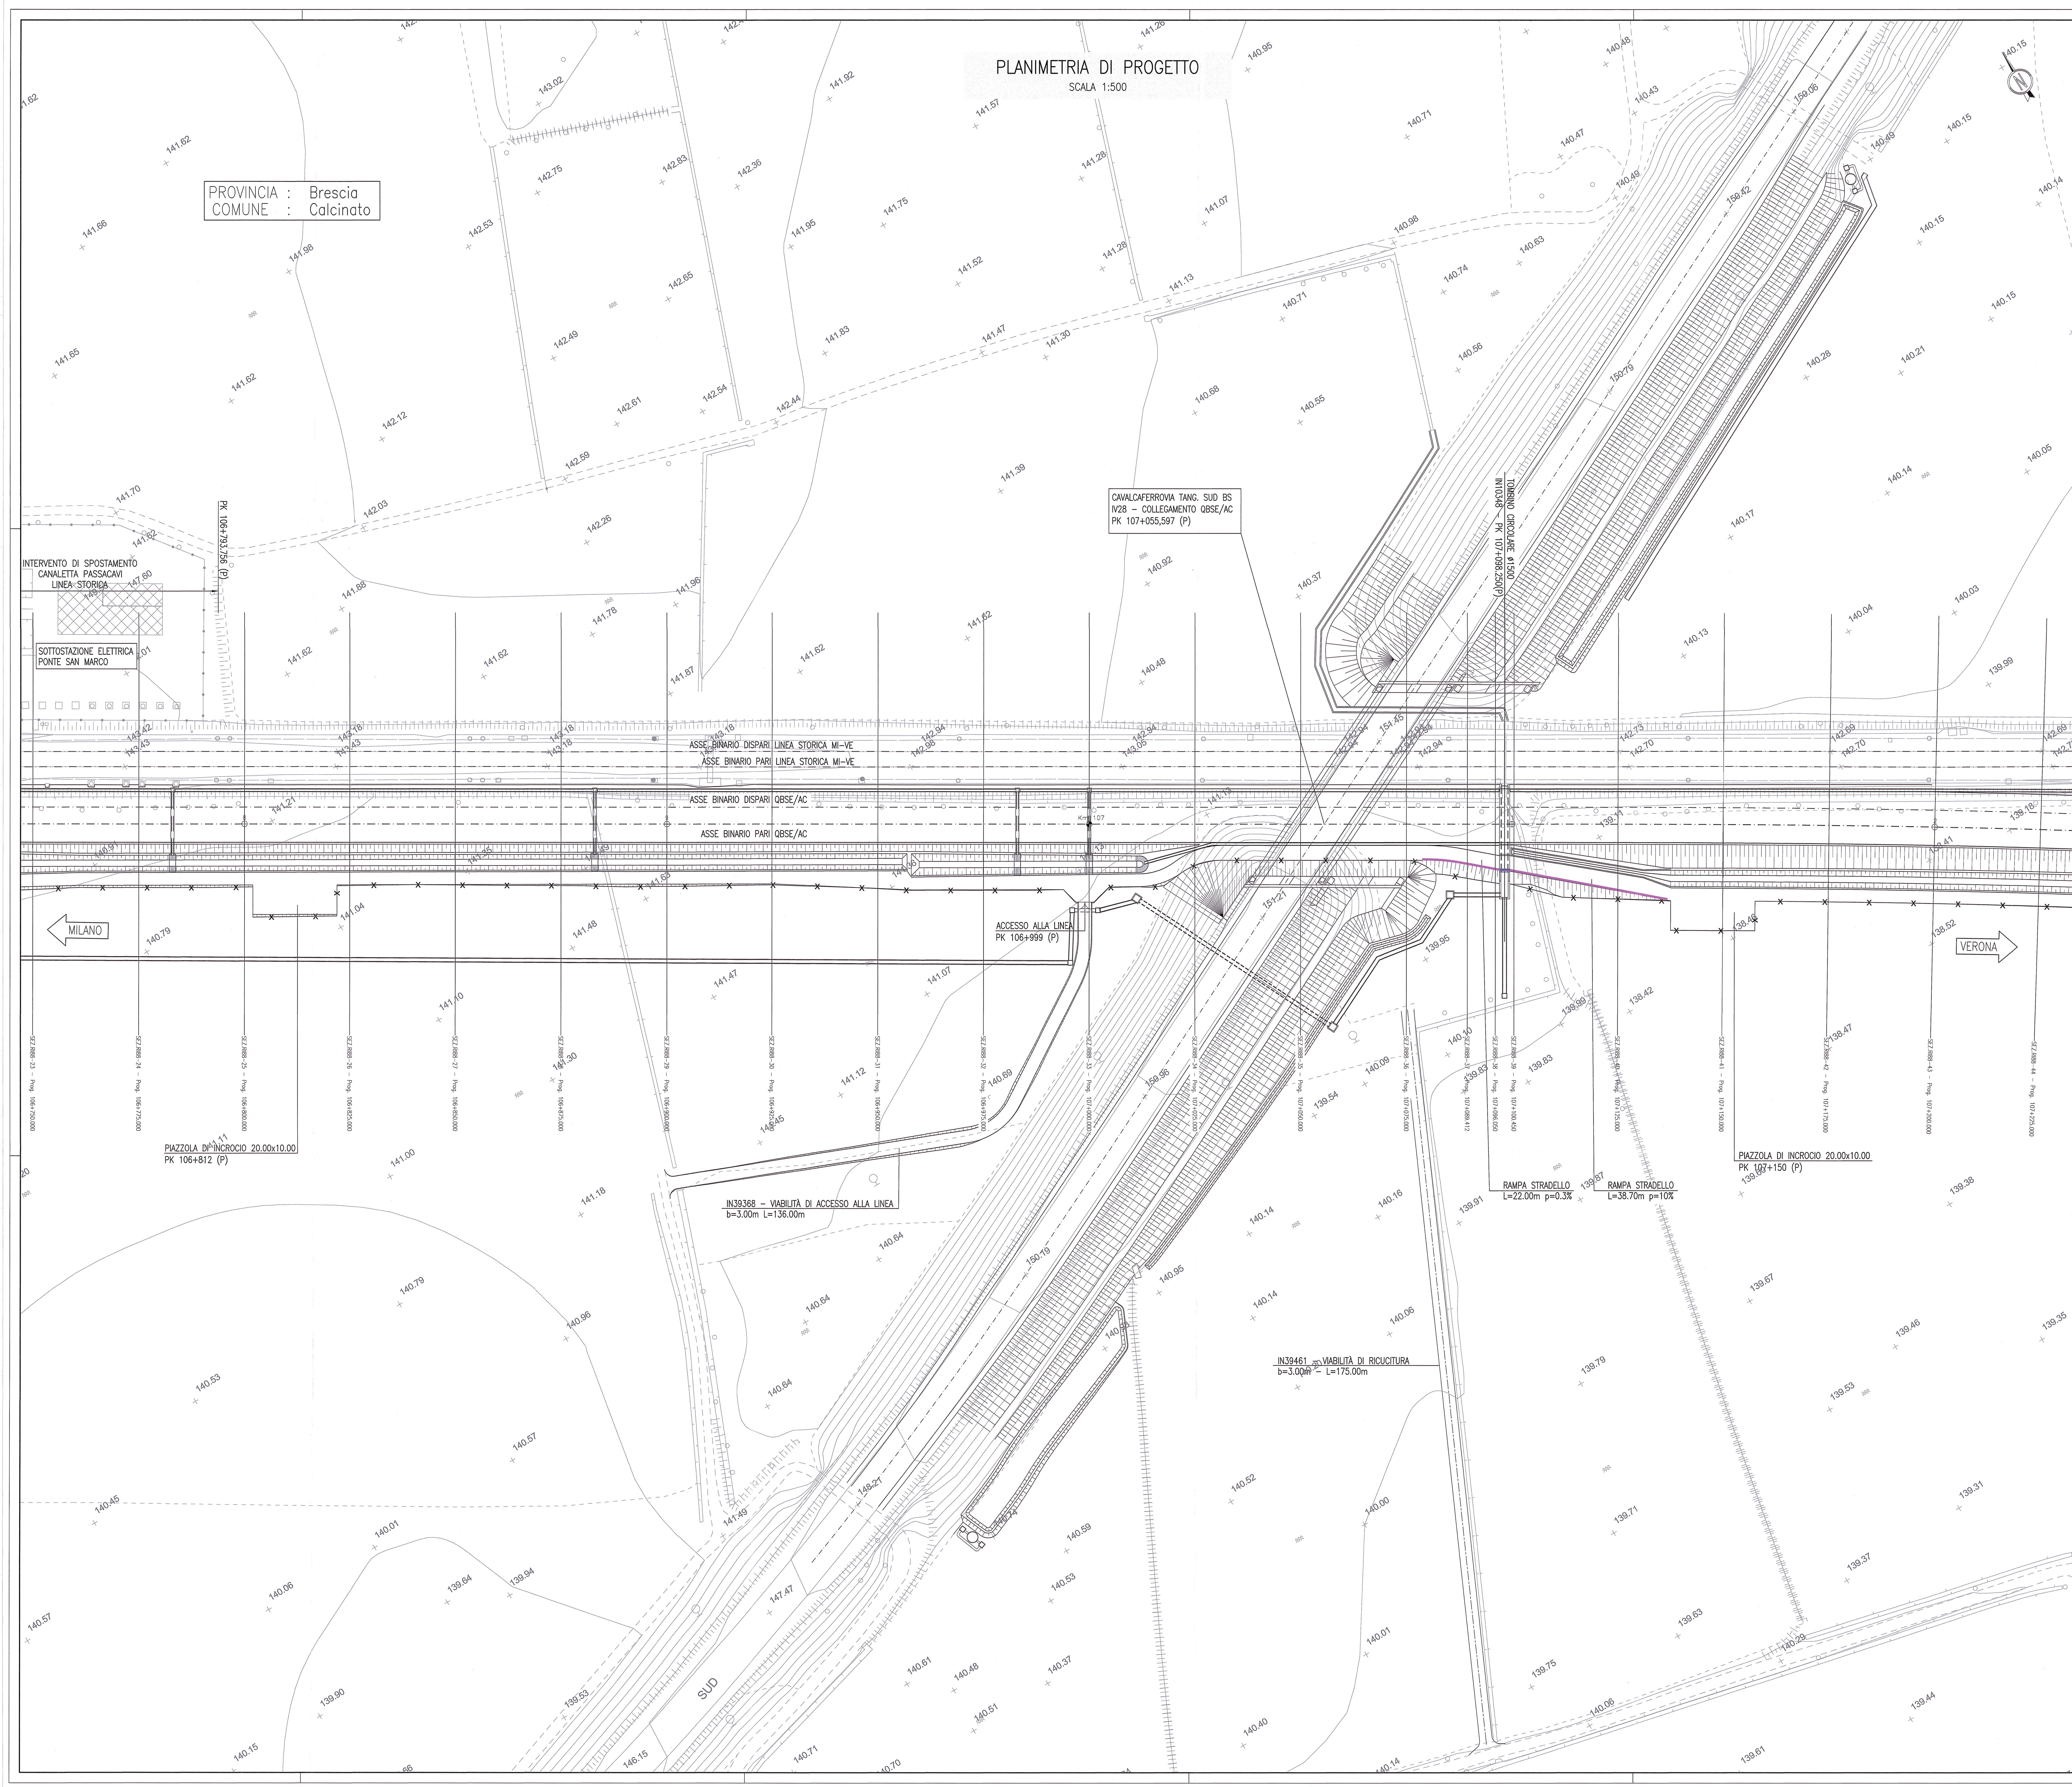

DISEGNI DI RIFERIMENTO	
DESCRIZIONE	CODICE
- R88 - RELAZIONE TECNICA GENERALE	INR12E2P08R880001
- R88 - RELAZIONE TECNICA	INR12E2P08R880001
- R88 - PROFILO GEOMETRICO	INR12E2P08R880001
- R88 - PLANIMETRIA STATO DI FATTO - TAVOLA 1	INR12E2P08R880001
- R88 - PLANIMETRIA STATO DI FATTO - TAVOLA 2	INR12E2P08R880002
- R88 - PLANIMETRIA DI PROGETTO - TAVOLA 1	INR12E2P08R880001
- R88 - PLANIMETRIA DI PROGETTO - TAVOLA 2	INR12E2P08R880002
- R88 - PLANIMETRIA DRAULICA - TAVOLA 1	INR12E2P08R880401
- R88 - PLANIMETRIA DRAULICA - TAVOLA 2	INR12E2P08R880402
- R88 - PLANIMETRIA DRAULICA - TAVOLA 3	INR12E2P08R880403
- R88 - PROFILO LONGITUDINALE	INR12E2P08R880001
- R88 - RELAZIONE DRAULICA	INR12E2P08R880401
- R88 - SEZIONI TRASVERSALI - TAVOLA 1	INR12E2P08R880001
- R88 - SEZIONI TRASVERSALI - TAVOLA 2	INR12E2P08R880002
- R88 - SEZIONI TRASVERSALI - TAVOLA 3	INR12E2P08R880003
- R88 - SEZIONI TRASVERSALI - TAVOLA 4	INR12E2P08R880004
- R88 - SEZIONI TRASVERSALI - TAVOLA 5	INR12E2P08R880005
- R88 - SEZIONI TRASVERSALI - TAVOLA 6	INR12E2P08R880006
- R88 - SEZIONI TRASVERSALI - TAVOLA 7	INR12E2P08R880007
- R88 - SEZIONI TRASVERSALI - TAVOLA 8	INR12E2P08R880008
- R88 - SEZIONI TRASVERSALI - TAVOLA 9	INR12E2P08R880009
- R88 - R110351 - TOMINO CIRCOLARE #1000 - PK 106+333.03 - CARPENTERIA E ARMATURA	INR12E2P08R880401
- R88 - R110352 - TOMINO CIRCOLARE #1000 - PK 106+420.03 - CARPENTERIA E ARMATURA	INR12E2P08R880402
- R88 - R110349 - TOMINO CIRCOLARE #800 - PK 106+481.35 - CARPENTERIA E ARMATURA	INR12E2P08R880403
- R88 - R110348 - TOMINO CIRCOLARE #800 - PK 107+098.25 - CARPENTERIA E ARMATURA	INR12E2P08R880401
- R88 - R110349 - TOMINO CIRCOLARE #1500 - PK 107+098.25 - CARPENTERIA E ARMATURA	INR12E2P08R880404
- R88 - R110347 - TOMINO CIRCOLARE #800 - PK 107+412.02 - CARPENTERIA E ARMATURA	INR12E2P08R880405
- R88 - PLANIMETRIA DI SISTEMAZIONE DRAULICA TOMINI - TAVOLA 1	INR12E2P08R880401
- R88 - PLANIMETRIA DI SISTEMAZIONE DRAULICA TOMINI - TAVOLA 2	INR12E2P08R880402
- R88 - PLANIMETRIA DI SISTEMAZIONE DRAULICA TOMINI - TAVOLA 3	INR12E2P08R880403
- R88 - PLANIMETRIA DI SISTEMAZIONE DRAULICA TOMINI - TAVOLA 4	INR12E2P08R880404
- R88 - TOMINI CIRCOLARI - RELAZIONE DI CALCOLO	INR12E2P08R880401
- R88 - TOMINI CIRCOLARI - ALLEGATO ALLA RELAZIONE DI CALCOLO - TABELLE DI CALCOLO	INR12E2P08R880402
- R88 - TOMINI CIRCOLARI #400 PER SEMPLIFICAZIONE ACQUE DI PARTENZA - CARPENTERIA E ARMATURA	INR12E2P08R880406
- R88 - SEZIONE TIPO TRATTO IN AFFIANCAMENTO ALLA LINEA STORICA	INR12E2P08R880001

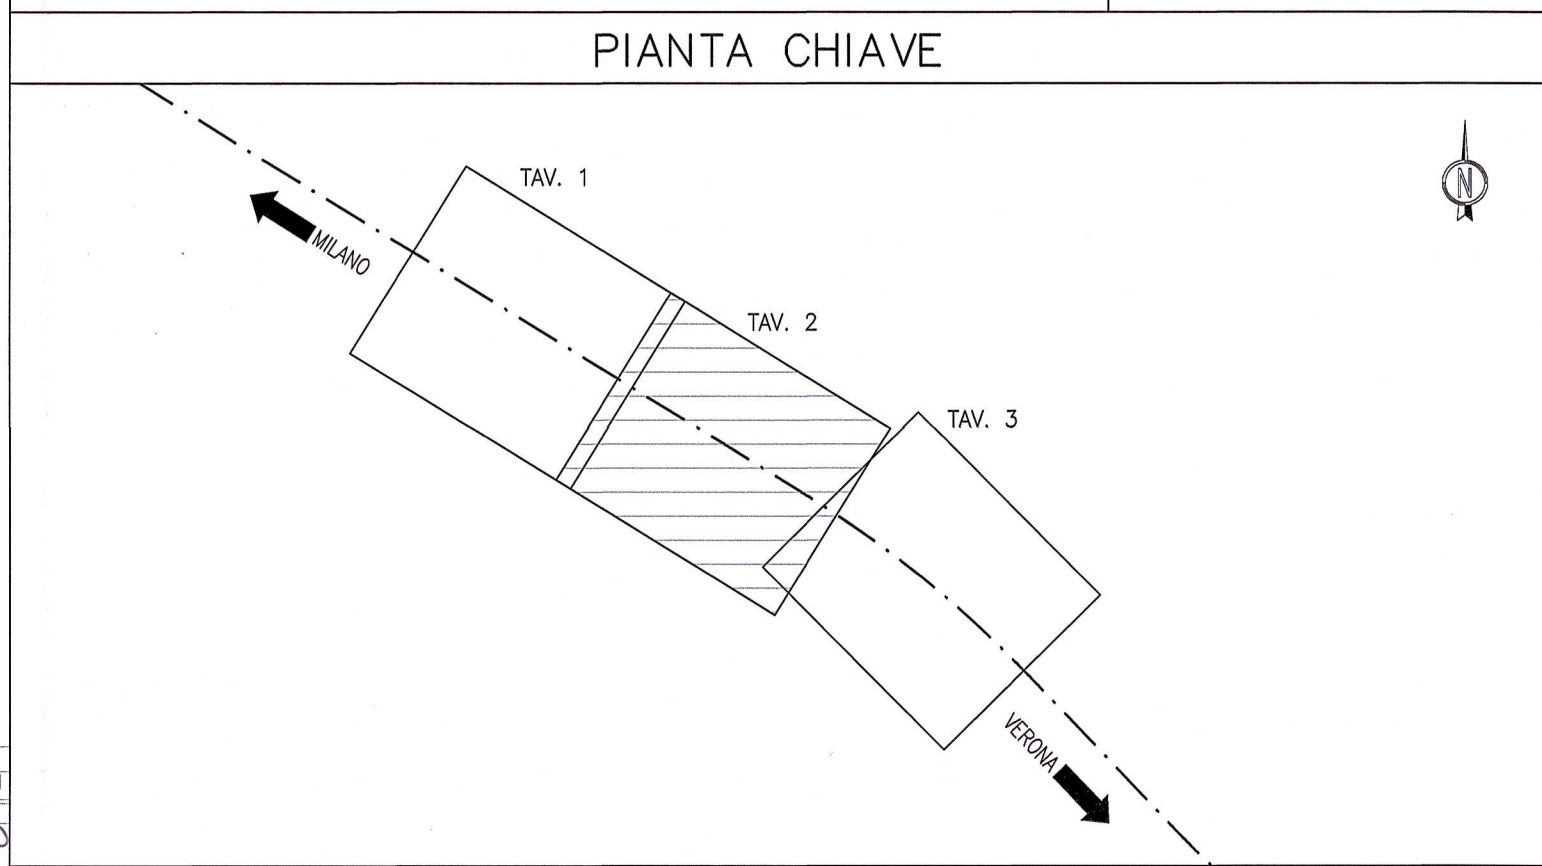

LEGENDA	
	ASSE BINARIO
	NUOVA RECINZIONE LINEA AV/AC
	BARRIERA FONOASSORBENTE DI SECONDA FASE
	BARRIERA DI SICUREZZA TIPO H2 BORDO RILEVATO
	BARRIERA DI SICUREZZA TIPO H2 BORDO PONTE
	SCARPATA DI RACCORDO TRA PIATTAFORMA LINEA STORICA E PIATTAFORMA DI PROGETTO

NOTE GENERALI

- TUTTE LE QUOTE ALTIMETRICHE SONO ESPRESSE IN METRI s.l.m.

- TUTTE LE PROGRESSIVE SONO ESPRESSE IN CHILOMETRI

COMMITTENTE:

ALTA SORVEGLIANZA:

GENERAL CONTRACTOR:

Consorzio ENI per l'Alta Velocità

INFRASTRUTTURE FERROVIARIE STRATEGICHE DEFINITE DALLA LEGGE OBIETTIVO N. 443/01

LINEA A.V. /A.C. TORINO - VENEZIA Tratta MILANO - VERONA

Lotto funzionale Brescia-Verona

PROGETTO ESECUTIVO

R188 - RILEVATO COLLEG. QBSE-AV/AC DA PK 106+304,000 A PK 107+684,000

PLANIMETRIA DI PROGETTO

TAVOLA 2

GENERAL CONTRACTOR	DIRETTORE LAVORI	SCALA:
Consorzio Cepav due	Il Direttore del Consorzio (Ing. T. Faranta)	1:500
Date:	Date:	
COMMESSA	LOTTO	FASE
IN0R	12	E E2
ENTRATA	ENTRATA	ENTRATA
P8	P8	P8
OPERA/DISCIPLINA	OPERA/DISCIPLINA	OPERA/DISCIPLINA
R18800	R18800	R18800
PROGR.	PROGR.	PROGR.
002	002	002
REV.	REV.	REV.
B	B	B

PROGETTAZIONE

Rev.	Descrizione	Autore	Data	Verifica	Data	Quota
A	EMISSIONE	Rossa	10/09/20	Albio	10/09/20	10/09/20
B	MODIFICA CANALI IRRIGUI	Rossa	11/03/21	Albio	11/03/21	11/03/21
C						

CIG. 751447334A

Progetto cofinanziato dalla Unione Europea

File: INR12E2P08R8800002B_01.dwg

Scale di plot: 1: