

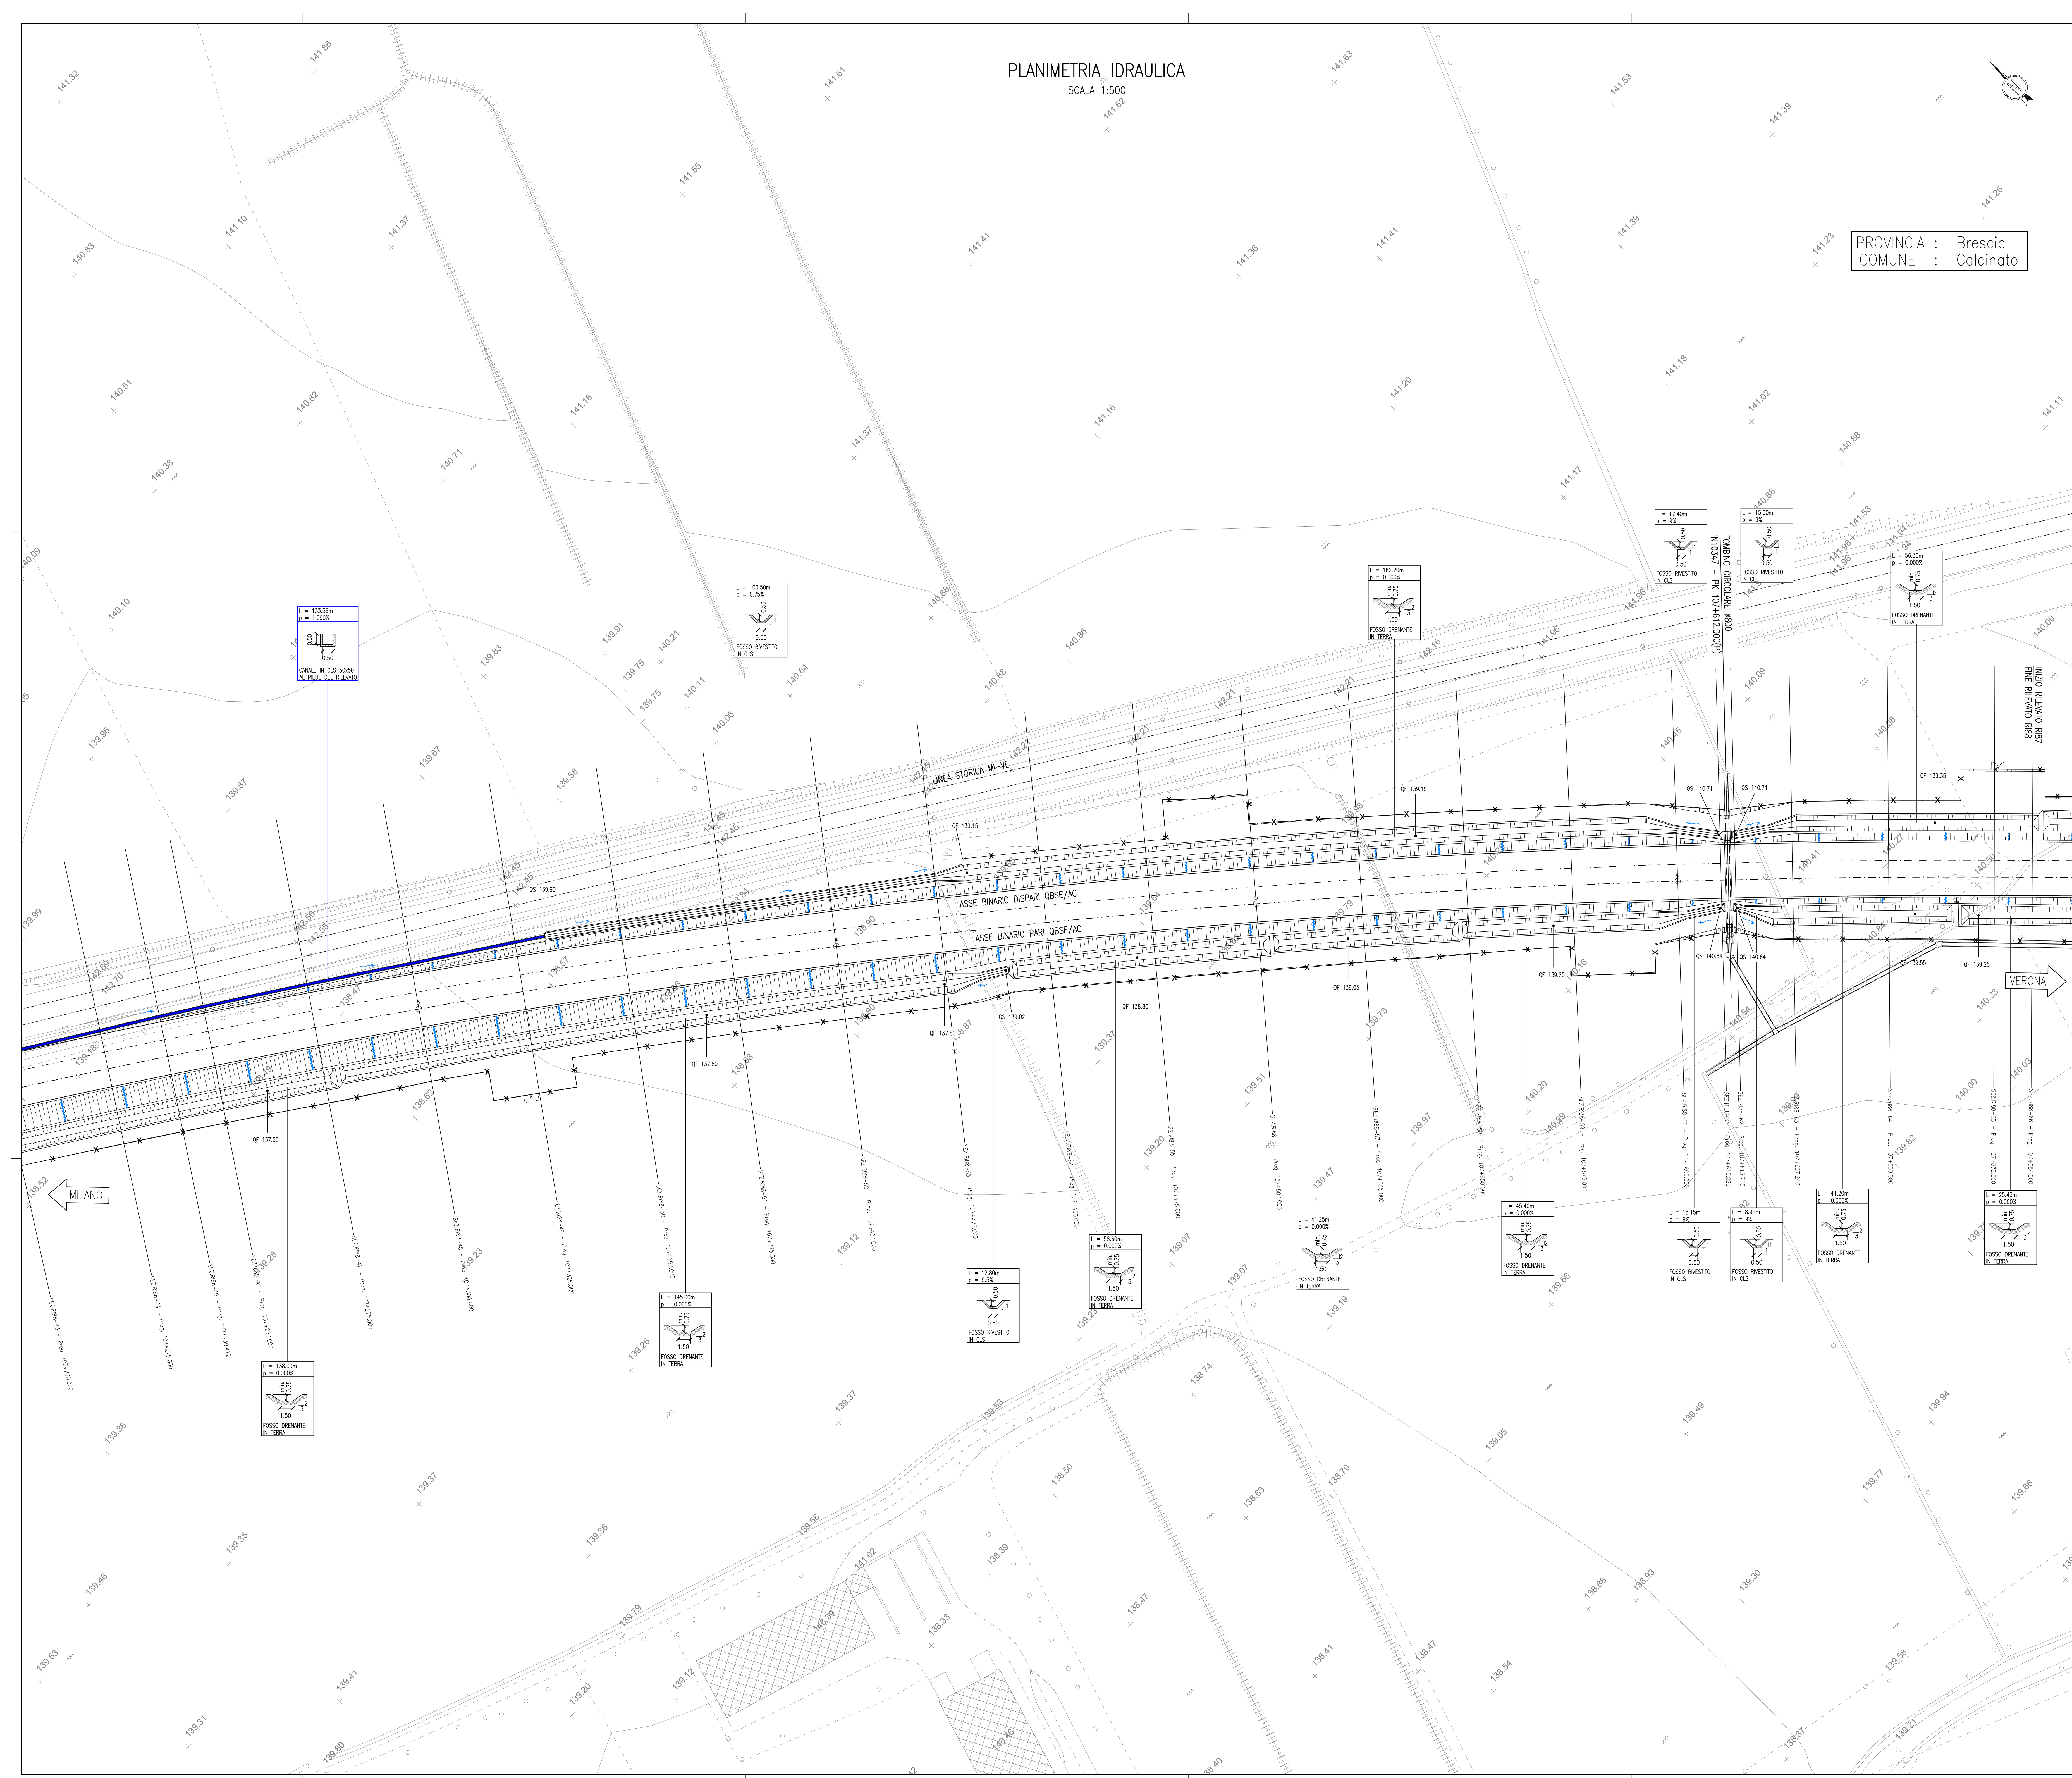


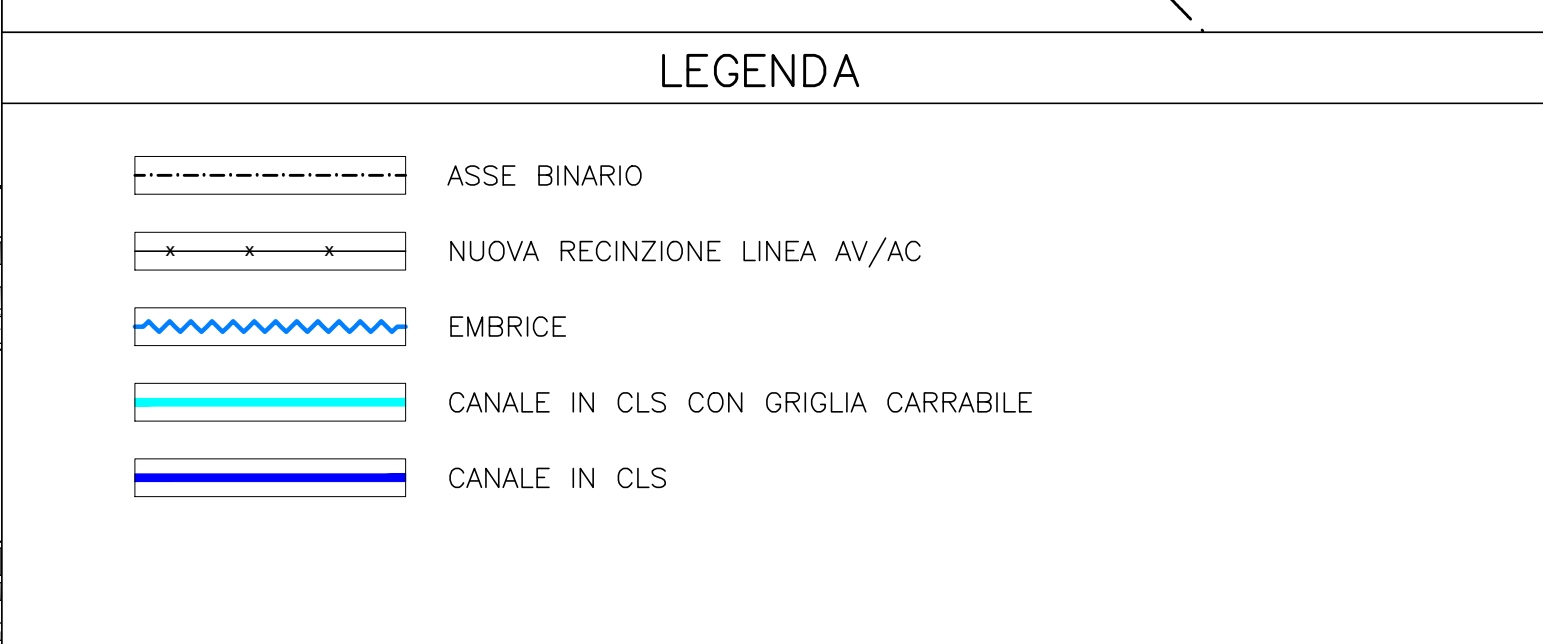

DISEGNI DI RIFERIMENTO	
DESCRIZIONE	CODICE
RR8 - RELAZIONE TECNICA GENERALE	INDR12E22R8R800001
RR8 - RELAZIONE D'ESISTENZA	INDR12E22R8R800001
RR8 - PROFILO D'ESISTENZA	INDR12E22R8R800001
RR8 - PLANIMETRIA STATO DI FATTO - TAVOLA 1	INDR12E22R8R800001
RR8 - PLANIMETRIA STATO DI FATTO - TAVOLA 2	INDR12E22R8R800002
RR8 - PLANIMETRIA DI PROGETTO - TAVOLA 1	INDR12E22R8R800001
RR8 - PLANIMETRIA DI PROGETTO - TAVOLA 2	INDR12E22R8R800002
RR8 - PLANIMETRIA DI PROGETTO - TAVOLA 3	INDR12E22R8R800003
RR8 - PLANIMETRIA IDRAULICA - TAVOLA 1	INDR12E22R8R800001
RR8 - PLANIMETRIA IDRAULICA - TAVOLA 2	INDR12E22R8R800002
RR8 - PROFILO FUNZIONALE	INDR12E22R8R800001
RR8 - RELAZIONE IDRAULICA	INDR12E22R8R800001
RR8 - SEZIONI TRASVERSALI - TAVOLA 1	INDR12E22R8R800001
RR8 - SEZIONI TRASVERSALI - TAVOLA 2	INDR12E22R8R800002
RR8 - SEZIONI TRASVERSALI - TAVOLA 3	INDR12E22R8R800003
RR8 - SEZIONI TRASVERSALI - TAVOLA 4	INDR12E22R8R800004
RR8 - SEZIONI TRASVERSALI - TAVOLA 5	INDR12E22R8R800005
RR8 - SEZIONI TRASVERSALI - TAVOLA 6	INDR12E22R8R800006
RR8 - SEZIONI TRASVERSALI - TAVOLA 7	INDR12E22R8R800007
RR8 - SEZIONI TRASVERSALI - TAVOLA 8	INDR12E22R8R800008
RR8 - SEZIONI TRASVERSALI - TAVOLA 9	INDR12E22R8R800009
RR8 - IN10351 - TOMINO CIRCOLARE Ø1000 - PK 106+333.03 - CARPENTERIA E ARMATURA	INDR12E22R8R800001
RR8 - IN10352 - TOMINO CIRCOLARE Ø1000 - PK 106+428.00 - CARPENTERIA E ARMATURA	INDR12E22R8R800002
RR8 - IN10344 - TOMINO CIRCOLARE Ø400 - PK 106+481.25 - CARPENTERIA E ARMATURA	INDR12E22R8R800003
RR8 - IN10346 - TOMINO CIRCOLARE Ø1500 - PK 107+085.25 - CARPENTERIA	INDR12E22R8R800004
RR8 - IN10348 - TOMINO CIRCOLARE Ø1500 - PK 107+085.25 - ARMATURA	INDR12E22R8R800005
RR8 - IN10347 - TOMINO CIRCOLARE Ø400 - PK 107+120.00 - CARPENTERIA E ARMATURA	INDR12E22R8R800006
RR8 - PLANIMETRIA DI SISTEMAZIONE IDRAULICA TOMINI - TAVOLA 1	INDR12E22R8R800001
RR8 - PLANIMETRIA DI SISTEMAZIONE IDRAULICA TOMINI - TAVOLA 2	INDR12E22R8R800002
RR8 - PLANIMETRIA DI SISTEMAZIONE IDRAULICA TOMINI - TAVOLA 3	INDR12E22R8R800003
RR8 - TOMINI CIRCOLARI - RELAZIONE DI CALCOLO	INDR12E22R8R800001
RR8 - TOMINI CIRCOLARI - ALLEGATO ALLA RELAZIONE DI CALCOLO - TABELLE DI CALCOLO	INDR12E22R8R800002
RR8 - TOMINI CIRCOLARI Ø400 PER SMALTIMENTO ACQUE DI PIATTAFORMA - CARPENTERIA E ARMATURA	INDR12E22R8R800003
RR8 - SEZIONE TIPO TRATTO IN AFFIANCAMENTO ALLA LINEA STORICA	INDR12E22R8R800001

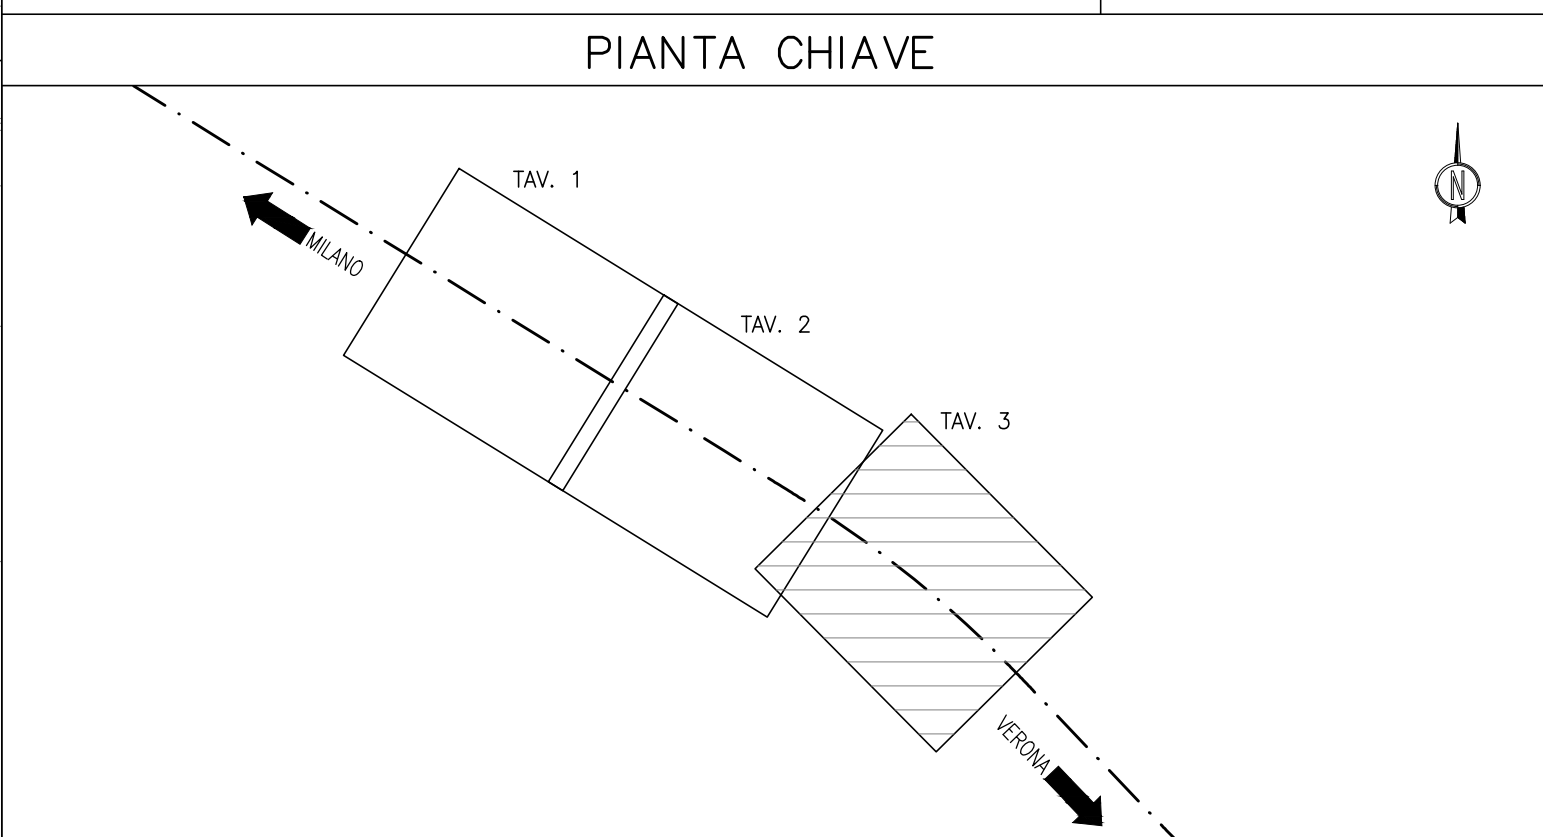

NOTE GENERALI

- TUTTE LE QUOTE ALTIMETRICHE SONO ESPRESSE IN METRI s.l.m.
- TUTTE LE PROGRESSIVE SONO ESPRESSE IN CHILOMETRI
- QS = QUOTA DI SCORRIMENTO CANALE IN CLS / FOSSO RIVESTITO
- QF = QUOTA FONDO FOSSO IN TERRA

COMMITTEE:

ALTA SORVEGLIANZA:

GENERAL CONTRACTOR:

INFRASTRUTTURE FERROVIARIE STRATEGICHE DEFINITE DALLA LEGGE OBIETTIVO N. 443/01

LINEA A.V./A.C. TORINO - VENEZIA Tratta MILANO - VERONA
Lotto funzionale Brescia-Verona
PROGETTO ESECUTIVO

R188 - RILEVATO COLLEG. QBSE-AV/AC DA PK 106+304,000 A PK 107+684,000
PLANIMETRIA IDRAULICA
TAVOLA 3

GENERAL CONTRACTOR: **Cepav due**
Consorzio ENI per l'Alta Velocità

DIRETTORE LAVORI:

SCALA: 1:500

COMMESSA: **INOR 12 E E2 P8 R18804 003 A**

PROGETTAZIONE:

Rev.	Descrizione	Autore	Data	Verificato	Data	Progettista	Data
A	EMISSIONE	Rocca	06/09/19	Avella	06/09/19		06/09/19
B							
C							

CIG: 751447334A

Progetto collaborato dalla Unione Europea

File: INOR12E22R8R800003A_10.dwg

Scalo di pilot: 1