


DESCRIZIONE	CODICE
RI88 - RELAZIONE TECNICA GENERALE	NORI12E2PZRI88000001
RI88 - RELAZIONE GEOTECNICA	NORI12E2PZRI88000001
RI88 - PROFILO GEOMETRICO	NORI12E2PZRI88000001
RI88 - PLANIMETRIA STATO DI FATTO - TAVOLA 1	NORI12E2PZRI88000001
RI88 - PLANIMETRIA STATO DI FATTO - TAVOLA 2	NORI12E2PZRI88000002
RI88 - PLANIMETRIA STATO DI FATTO - TAVOLA 3	NORI12E2PZRI88000003
RI88 - PLANIMETRIA STATO DI FATTO - TAVOLA 100	NORI12E2PZRI88000100

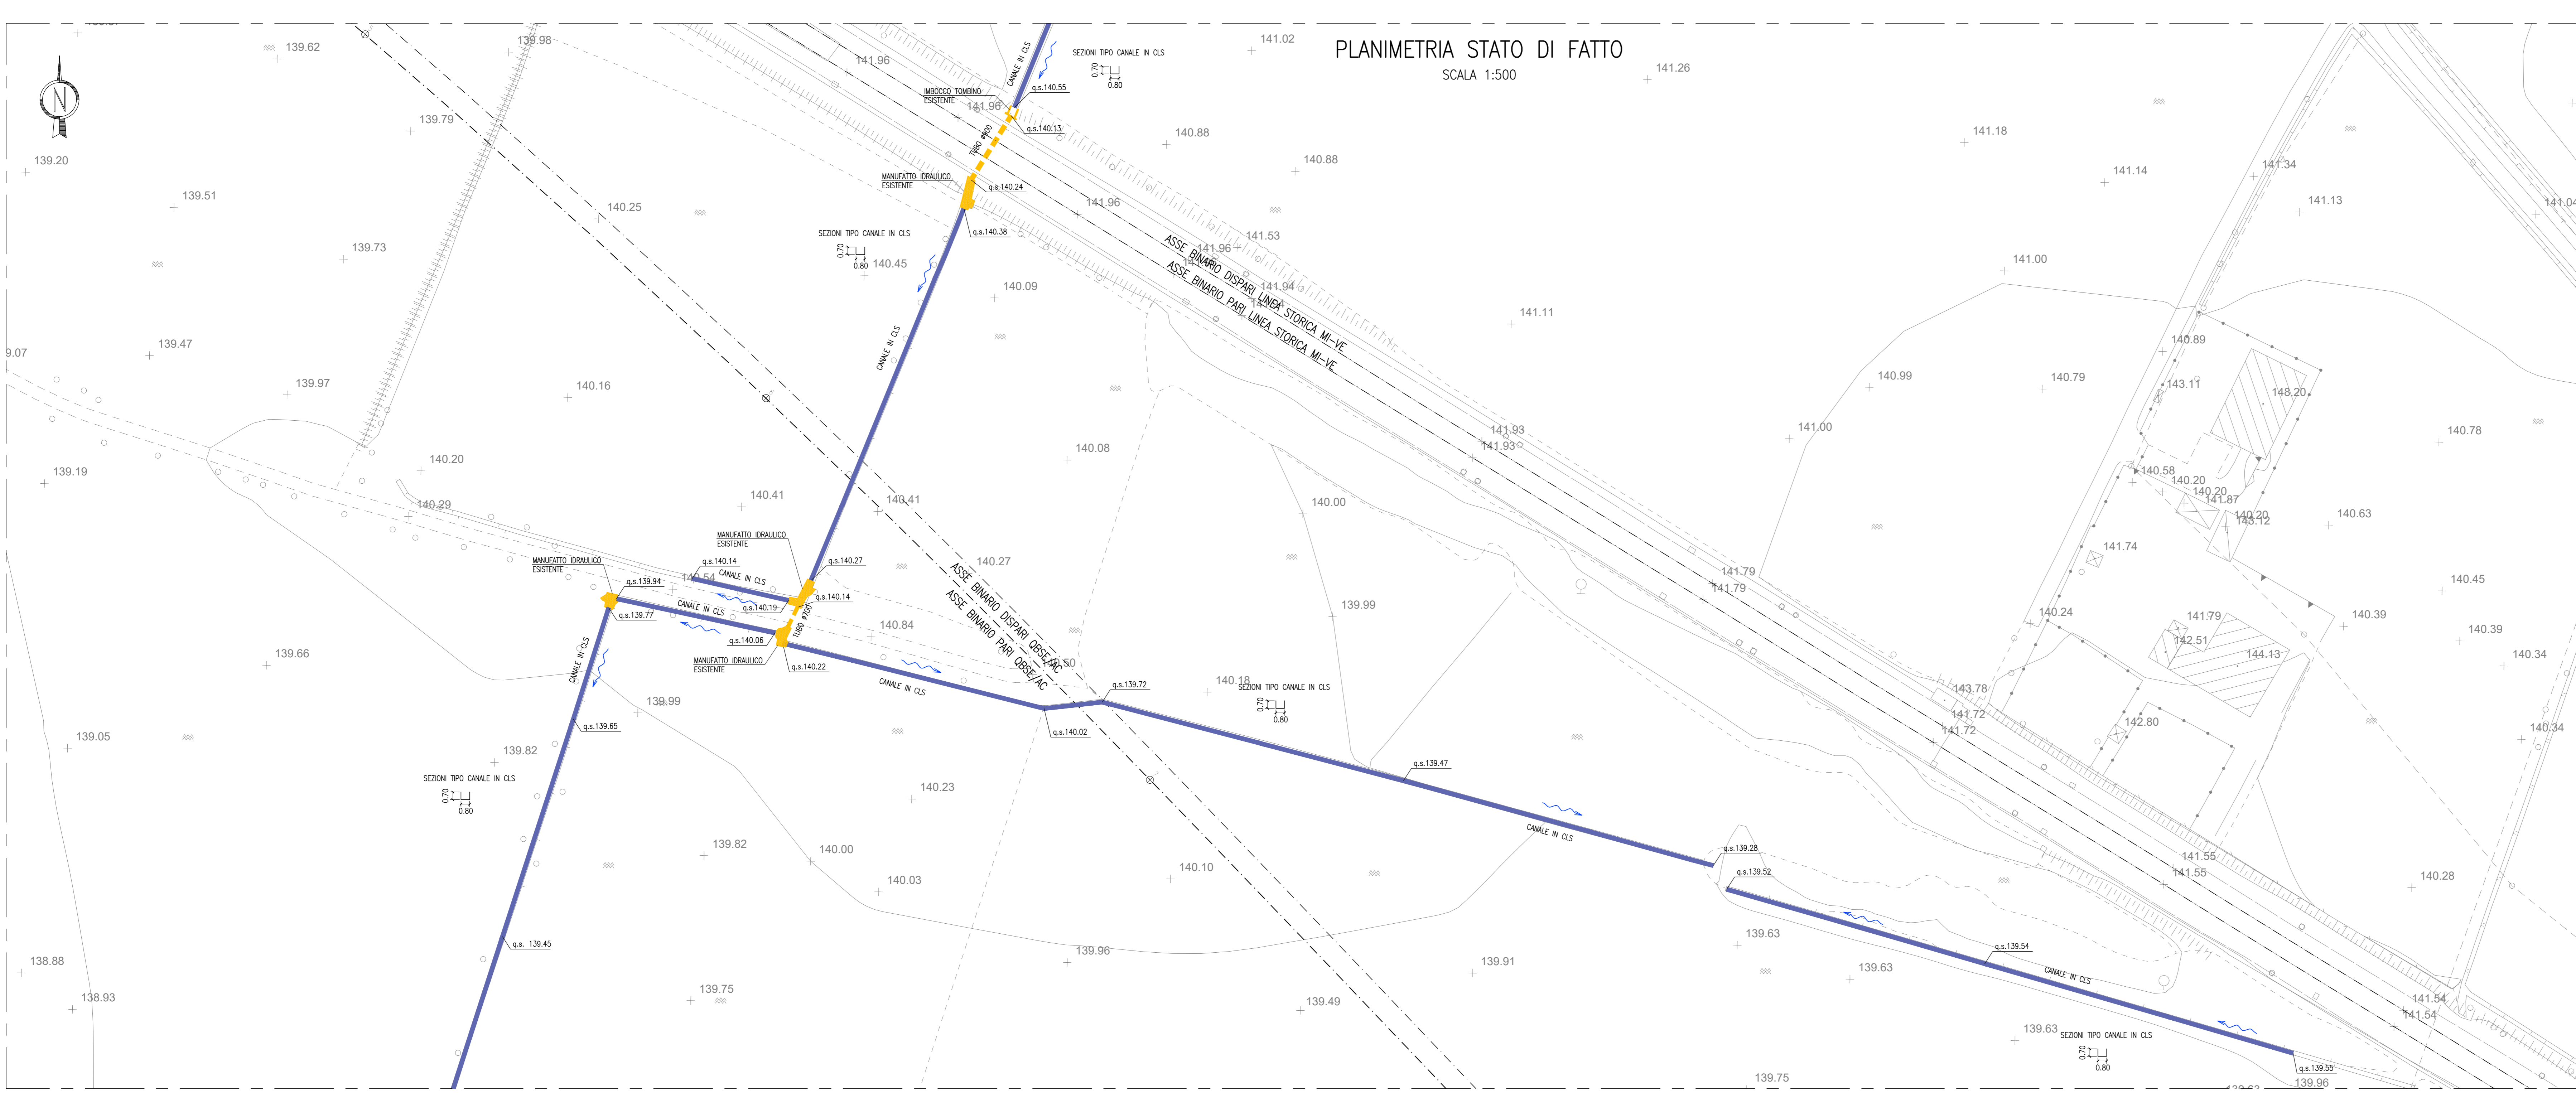


NOTE GENERALI

- TUTTE LE MISURE SONO ESPRESSE IN CENTIMETRI
- TUTTE LE QUOTE ALTIMETRICHE SONO ESPRESSE IN METRI s.l.m.
- TUTTE LE COORDINATE SONO ESPRESSE IN METRI
- q.s. = QUOTA DI SCORRIMENTO

LEGENDA

- CANALE IN TERRA ESISTENTE
- CANALE IN CLS ESISTENTE
- CANALE IN TERRA ESISTENTE DA INTERRARE
- TUBO/MANUFATTO IDRAULICO ESISTENTE
- - - CANALE IN CLS/TUBO ESISTENTE DA DEMOLIRE
- CANALE IN CLS/TUBO DI PROGETTO

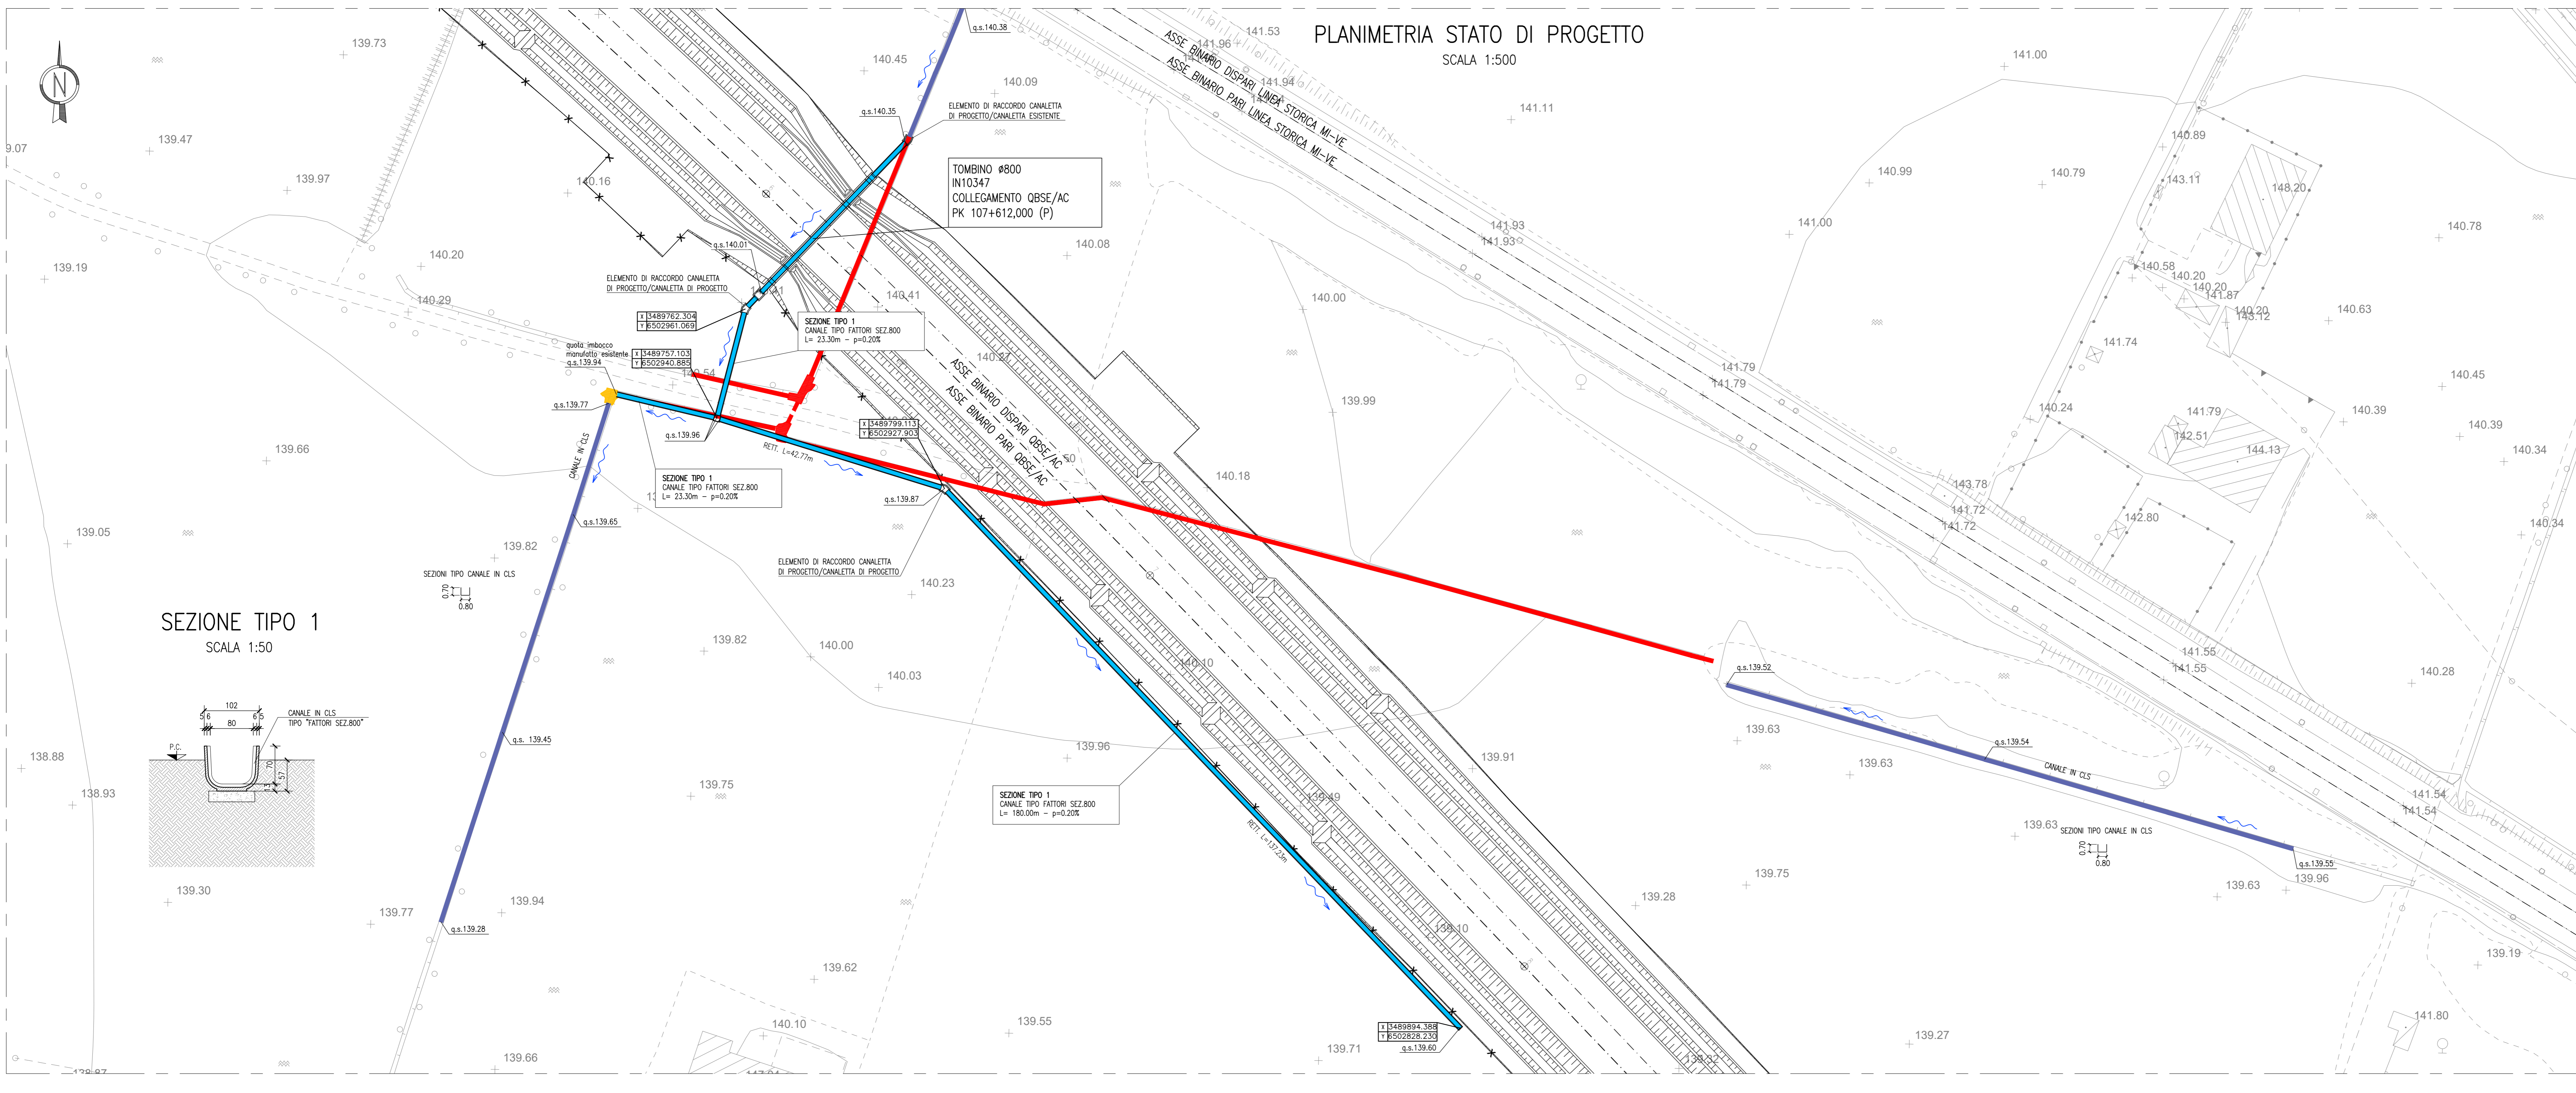

COMMITTENTE: **RFI** RETE FERROVIARIA ITALIANA GRUPPO FERROVIE DELLO STATO

ALTA SORVEGLIANZA: **ITALFERR** GRUPPO FERROVIE DELLO STATO

GENERAL CONTRACTOR: **Cepav due** Consorzio ENI per l'Alta Velocità

INFRASTRUTTURE FERROVIARIE STRATEGICHE DEFINITE DALLA LEGGE OBBIETTIVO N. 443/01

LINEA A.V. /A.C. TORINO - VENEZIA Tratta MILANO - VERONA
Lotto funzionale Brescia-Verona
PROGETTO ESECUTIVO

RI88 - RILEVATO COLLEG. QBSE-AV/AC DA PK 106+304,000 A PK 107+684,000
PLANIMETRIA DI SISTEMAZIONE IDRAULICA TOMBINI
TAVOLA 4

GENERAL CONTRACTOR: **Cepav due**

DIRETTORE LAVORI: _____

SCALA: **VARIE**

COMMESSA	LOTTO	FASE	ENTE	TIPO DOC.	OPERA/DISCIPLINA	PROGR.	REV.
INOR	12	E	E2	PZ	R18804	004	A

PROGETTAZIONE

Rev.	Descrizione	Redatto	Verificato	Data	Responsabile	Data
A	EMISSIONE	06/09/19	06/09/19	06/09/19		
B						
C						

COG. 75144735AA File: INOR12E2PZRI880404A_10.dwg

Scallo di plot: 1: