




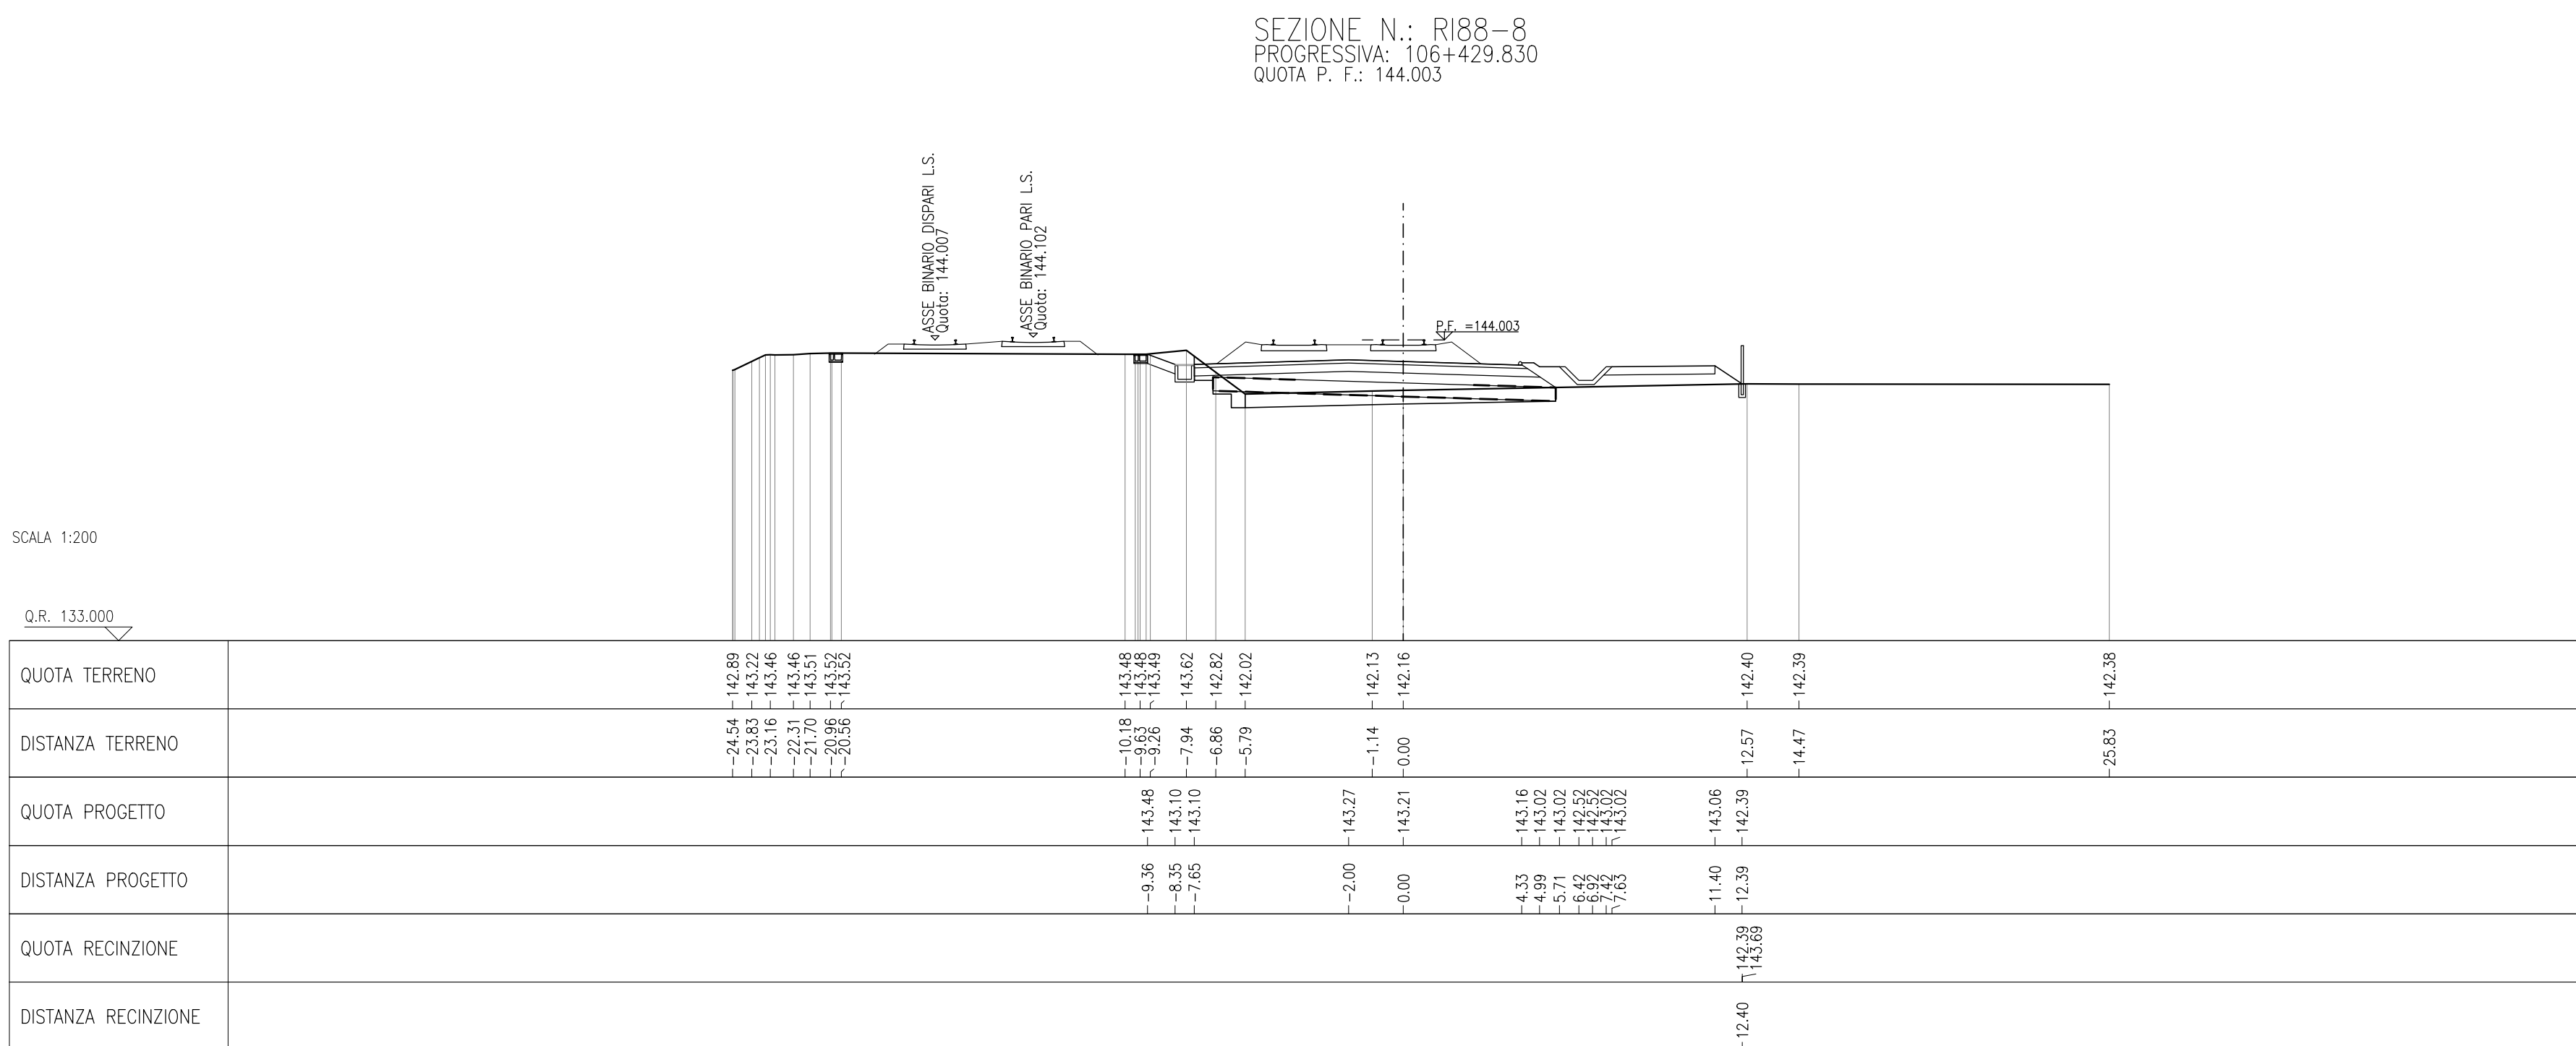

COMMITTENTE:


RFI
RETE FERROVIARIA ITALIANA
GRUPPO FERROVIE DELLO STATO

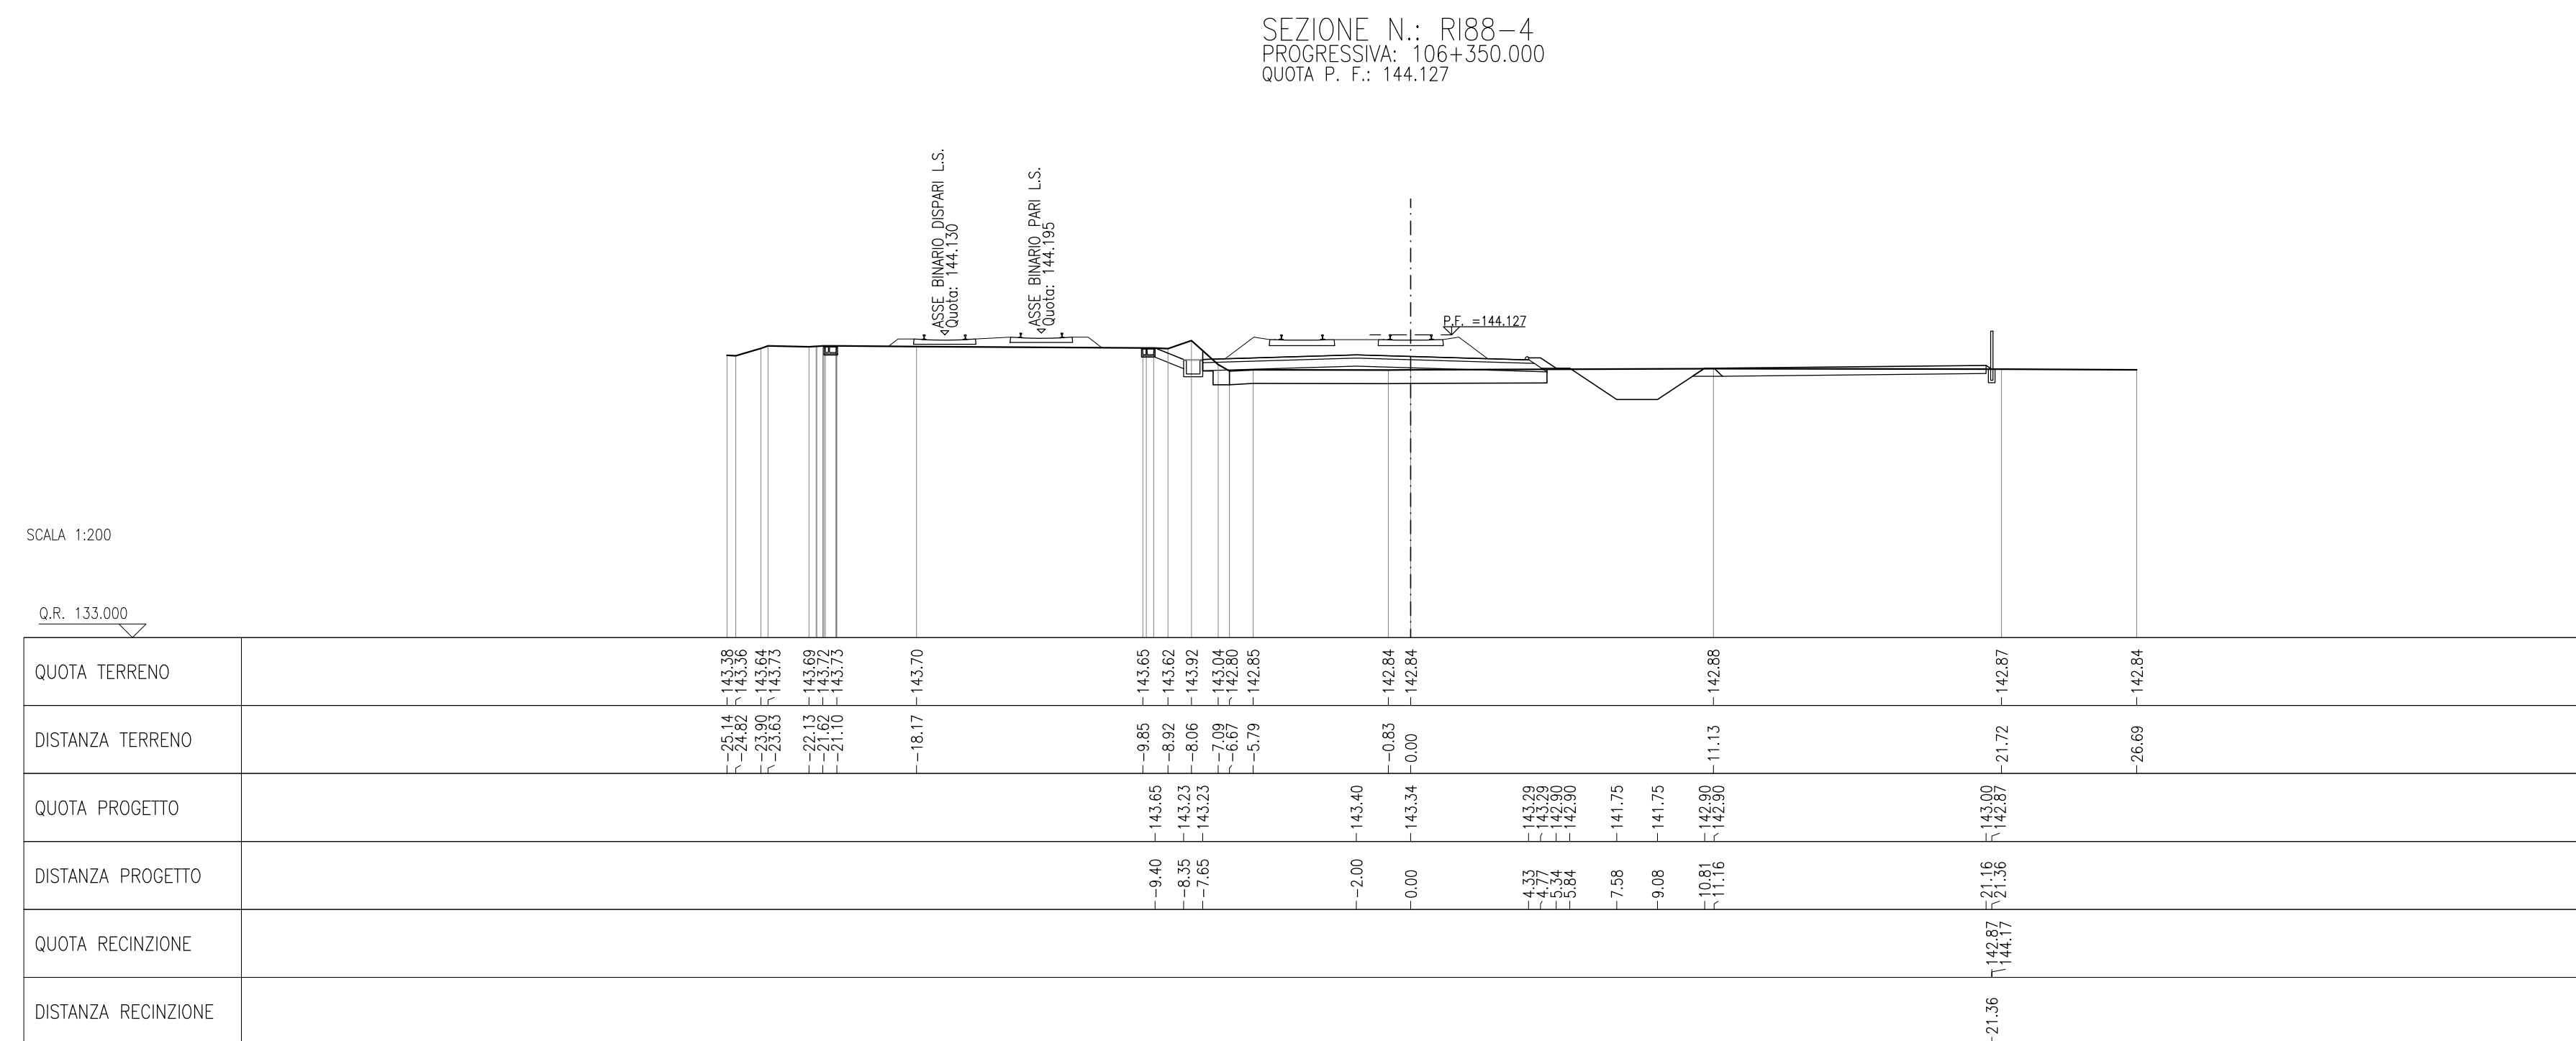

ITALFERR
GRUPPO FERROVIE DELLO STATO

Cepav due
Consorzio ENI per l'Alta Velocità

LINEA A.V. /A.C. TORINO - VENEZIA Tratta MILANO - VERONA
Lotto funzionale Brescia-Verona
PROGETTO ESECUTIVO

GENERAL CONTRACTOR	DIRETTORE LAVORI	SCALA : 1:200
Consorzio Cepav due		

COMMESSA	LOTTO	FASE	ENTE	TIPO DOC.	OPERA/DISCIPLINA	PROGR.	REV.
I N0R	12	E	E2	W9	R18B00	001	A

PROGETTAZIONE						
Rev.	Descrizione	Redatto	Data	Verificato	Data	Data
A	EMISSIONE	Ricorda	06/09/19	Anello	06/09/19	06/09/19
B						
C						
D						

PROGETTISTA

UFFICIO TECNICO

Dott.ssa ...