
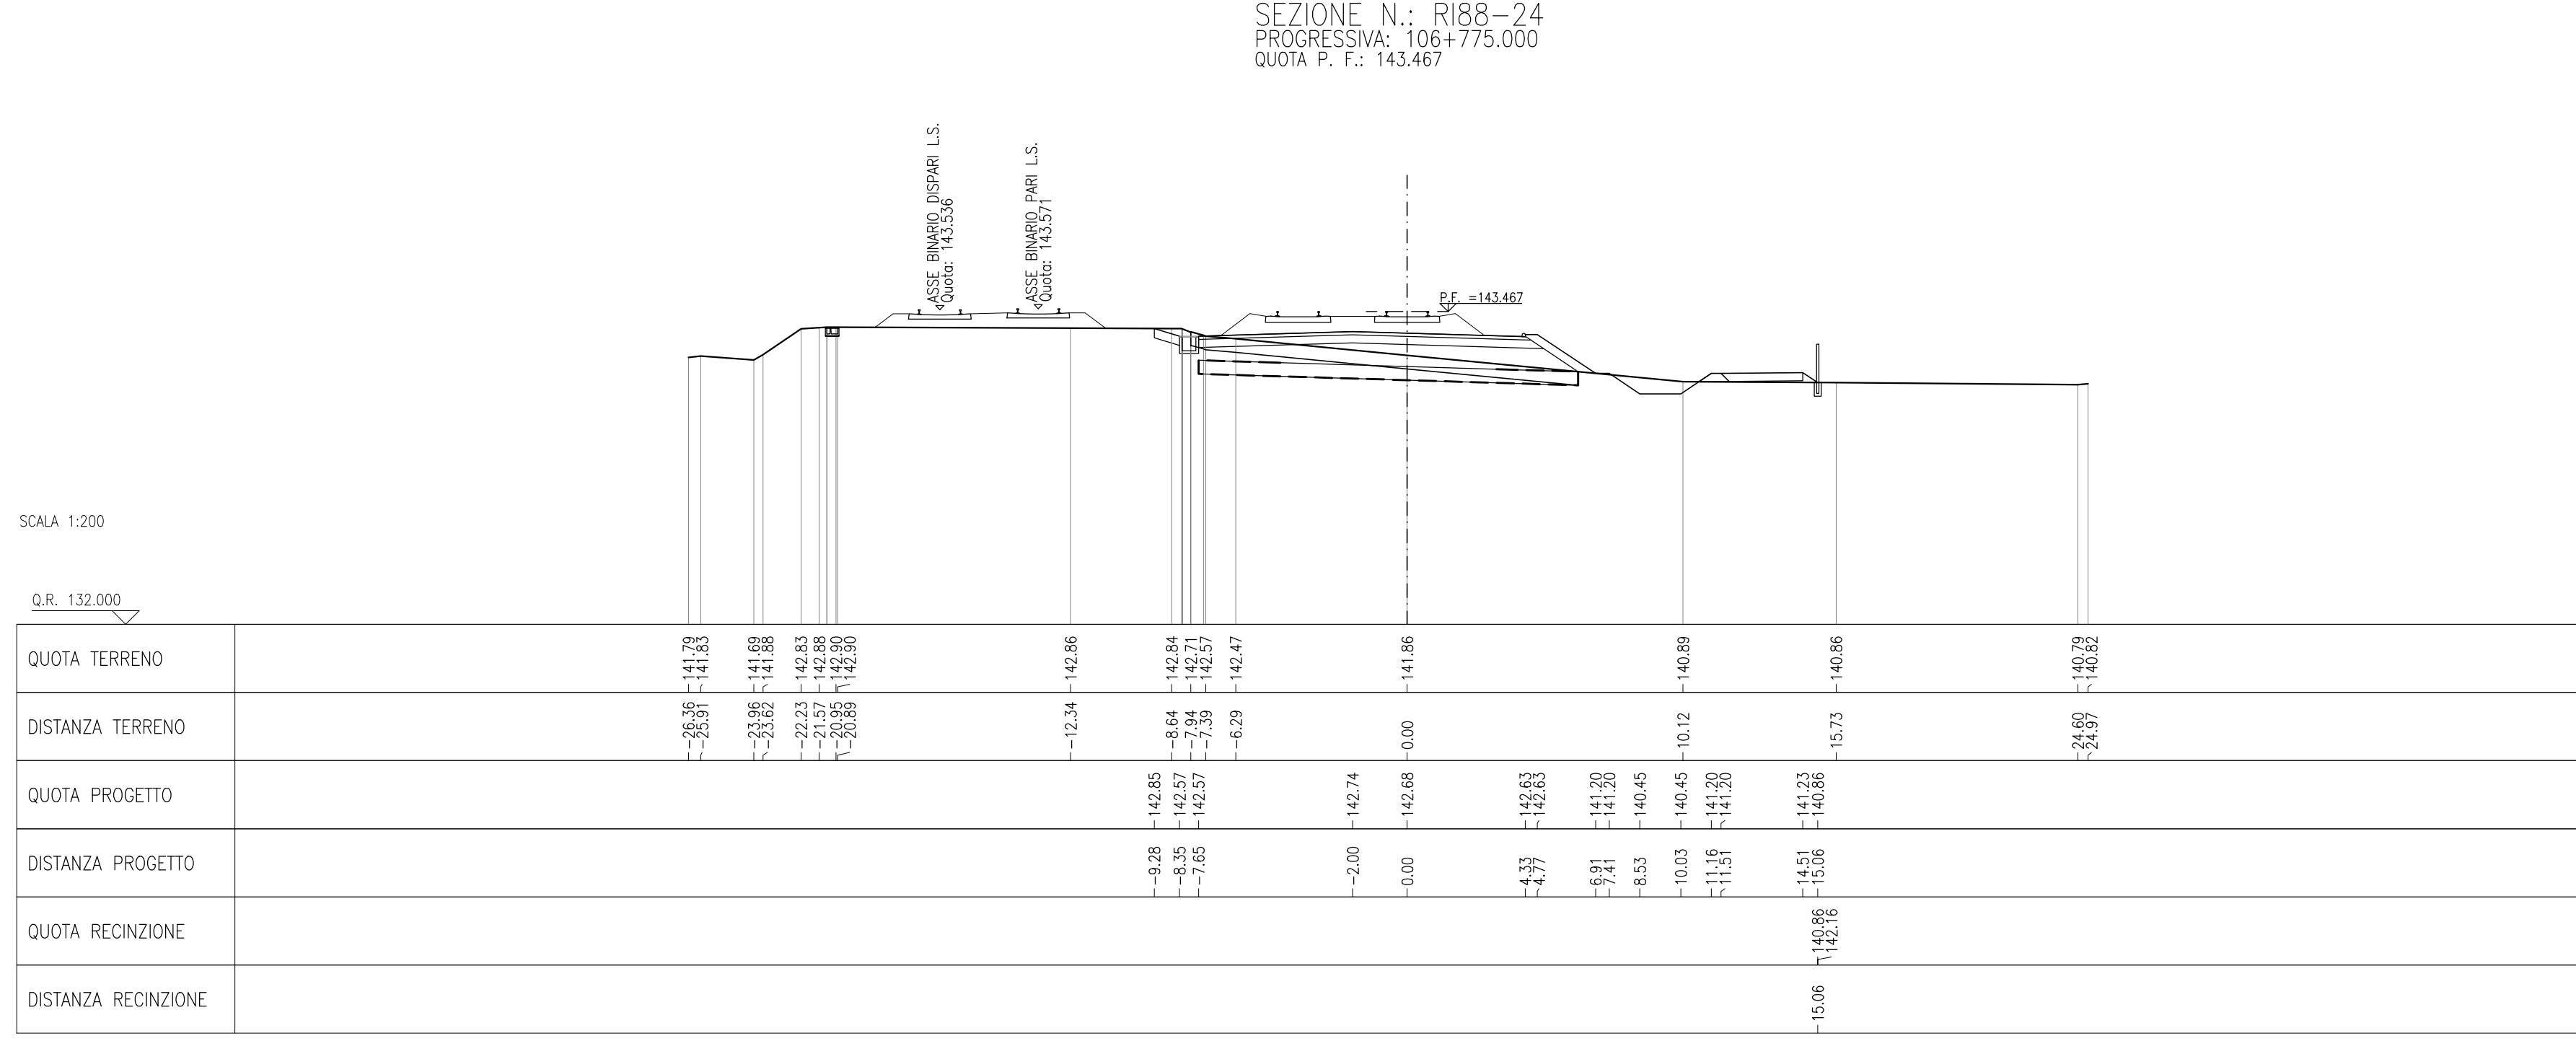
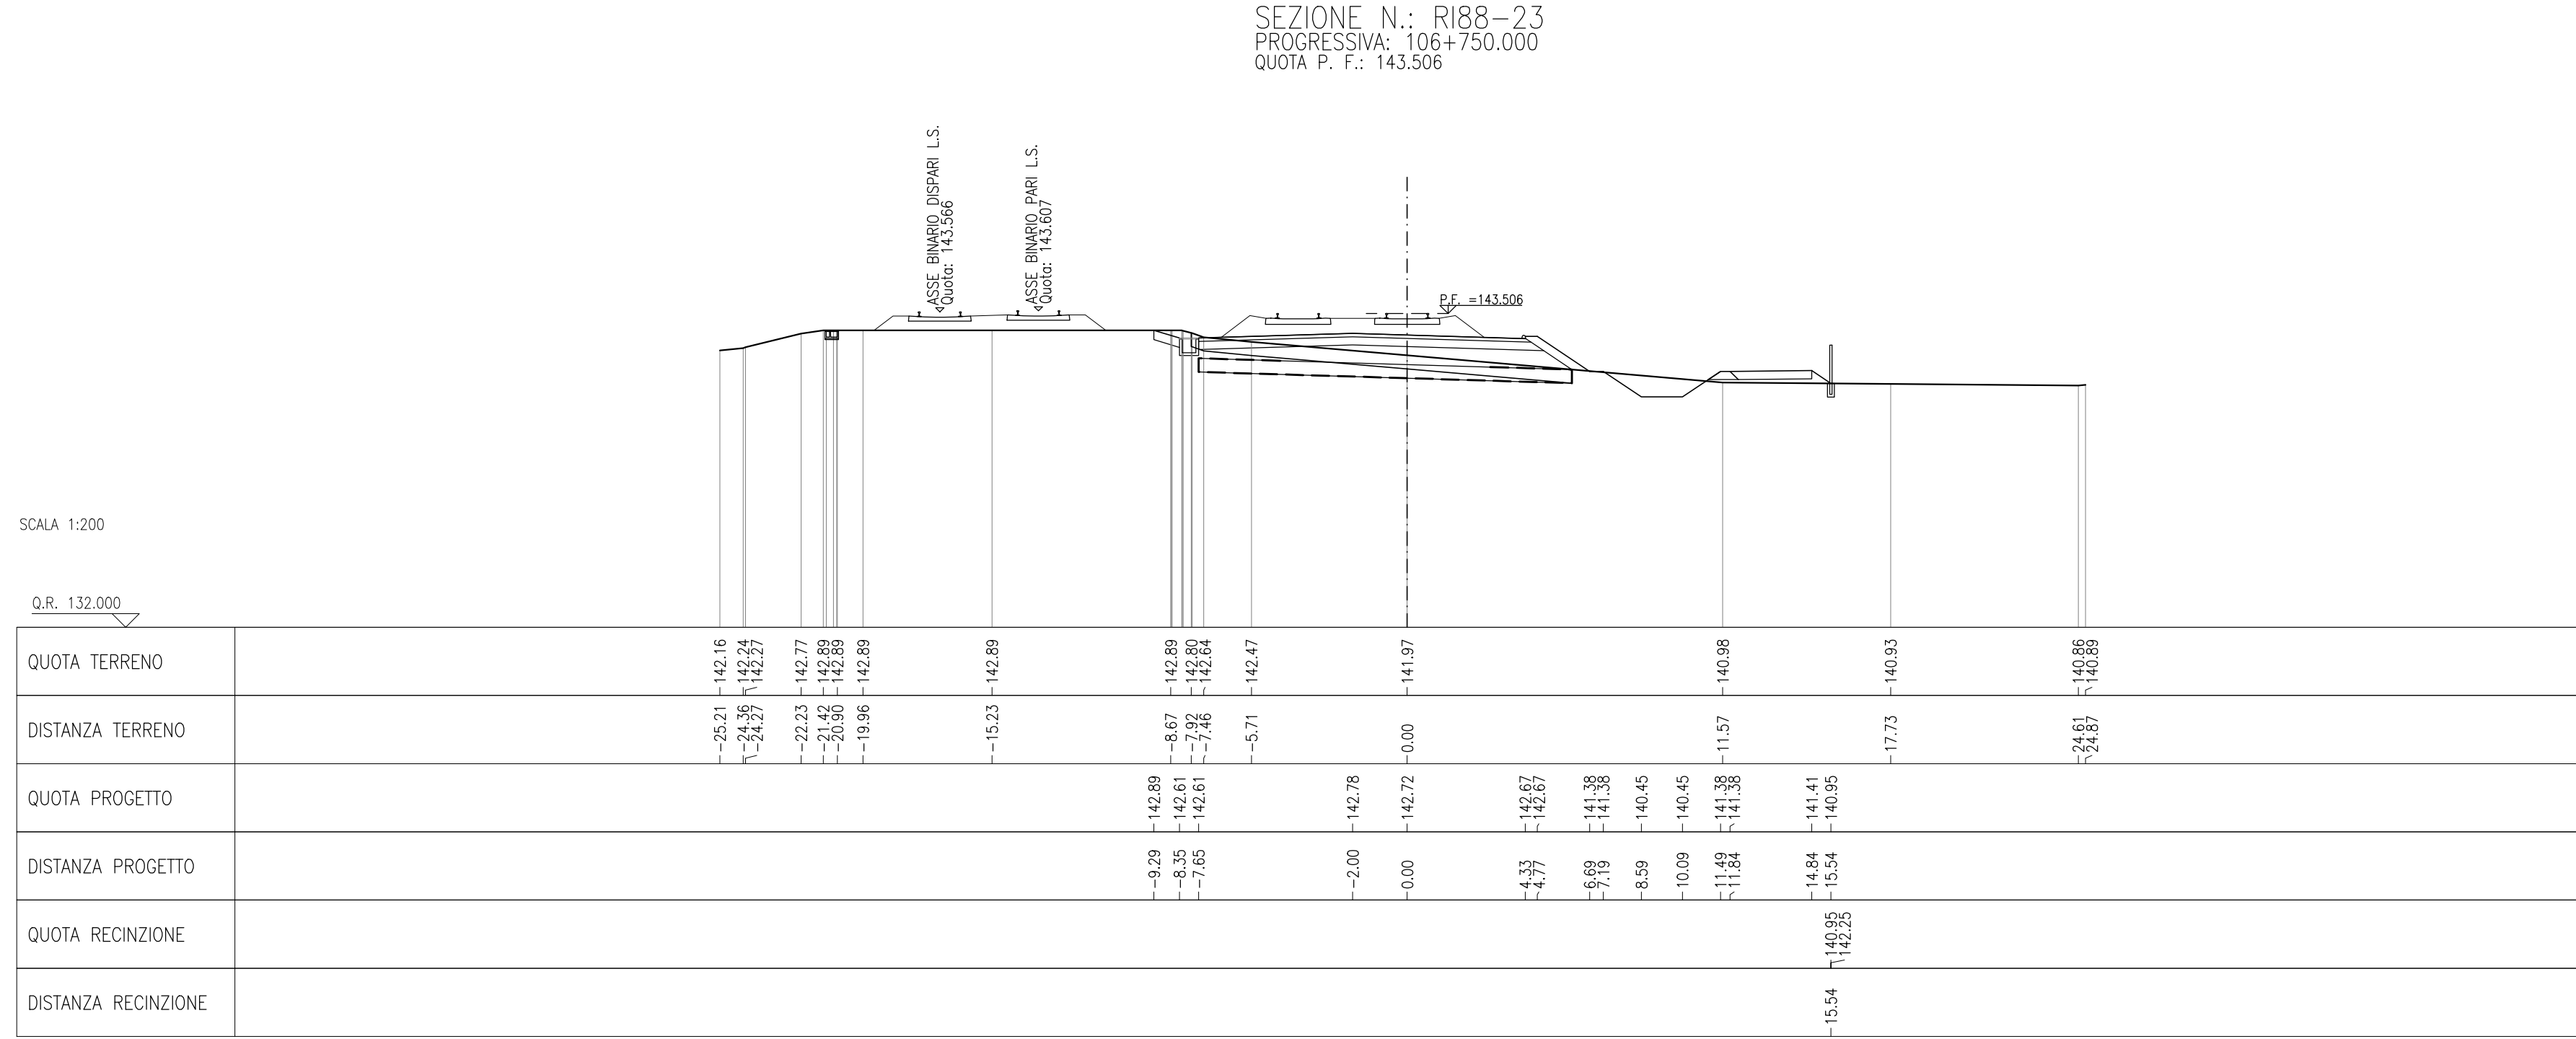
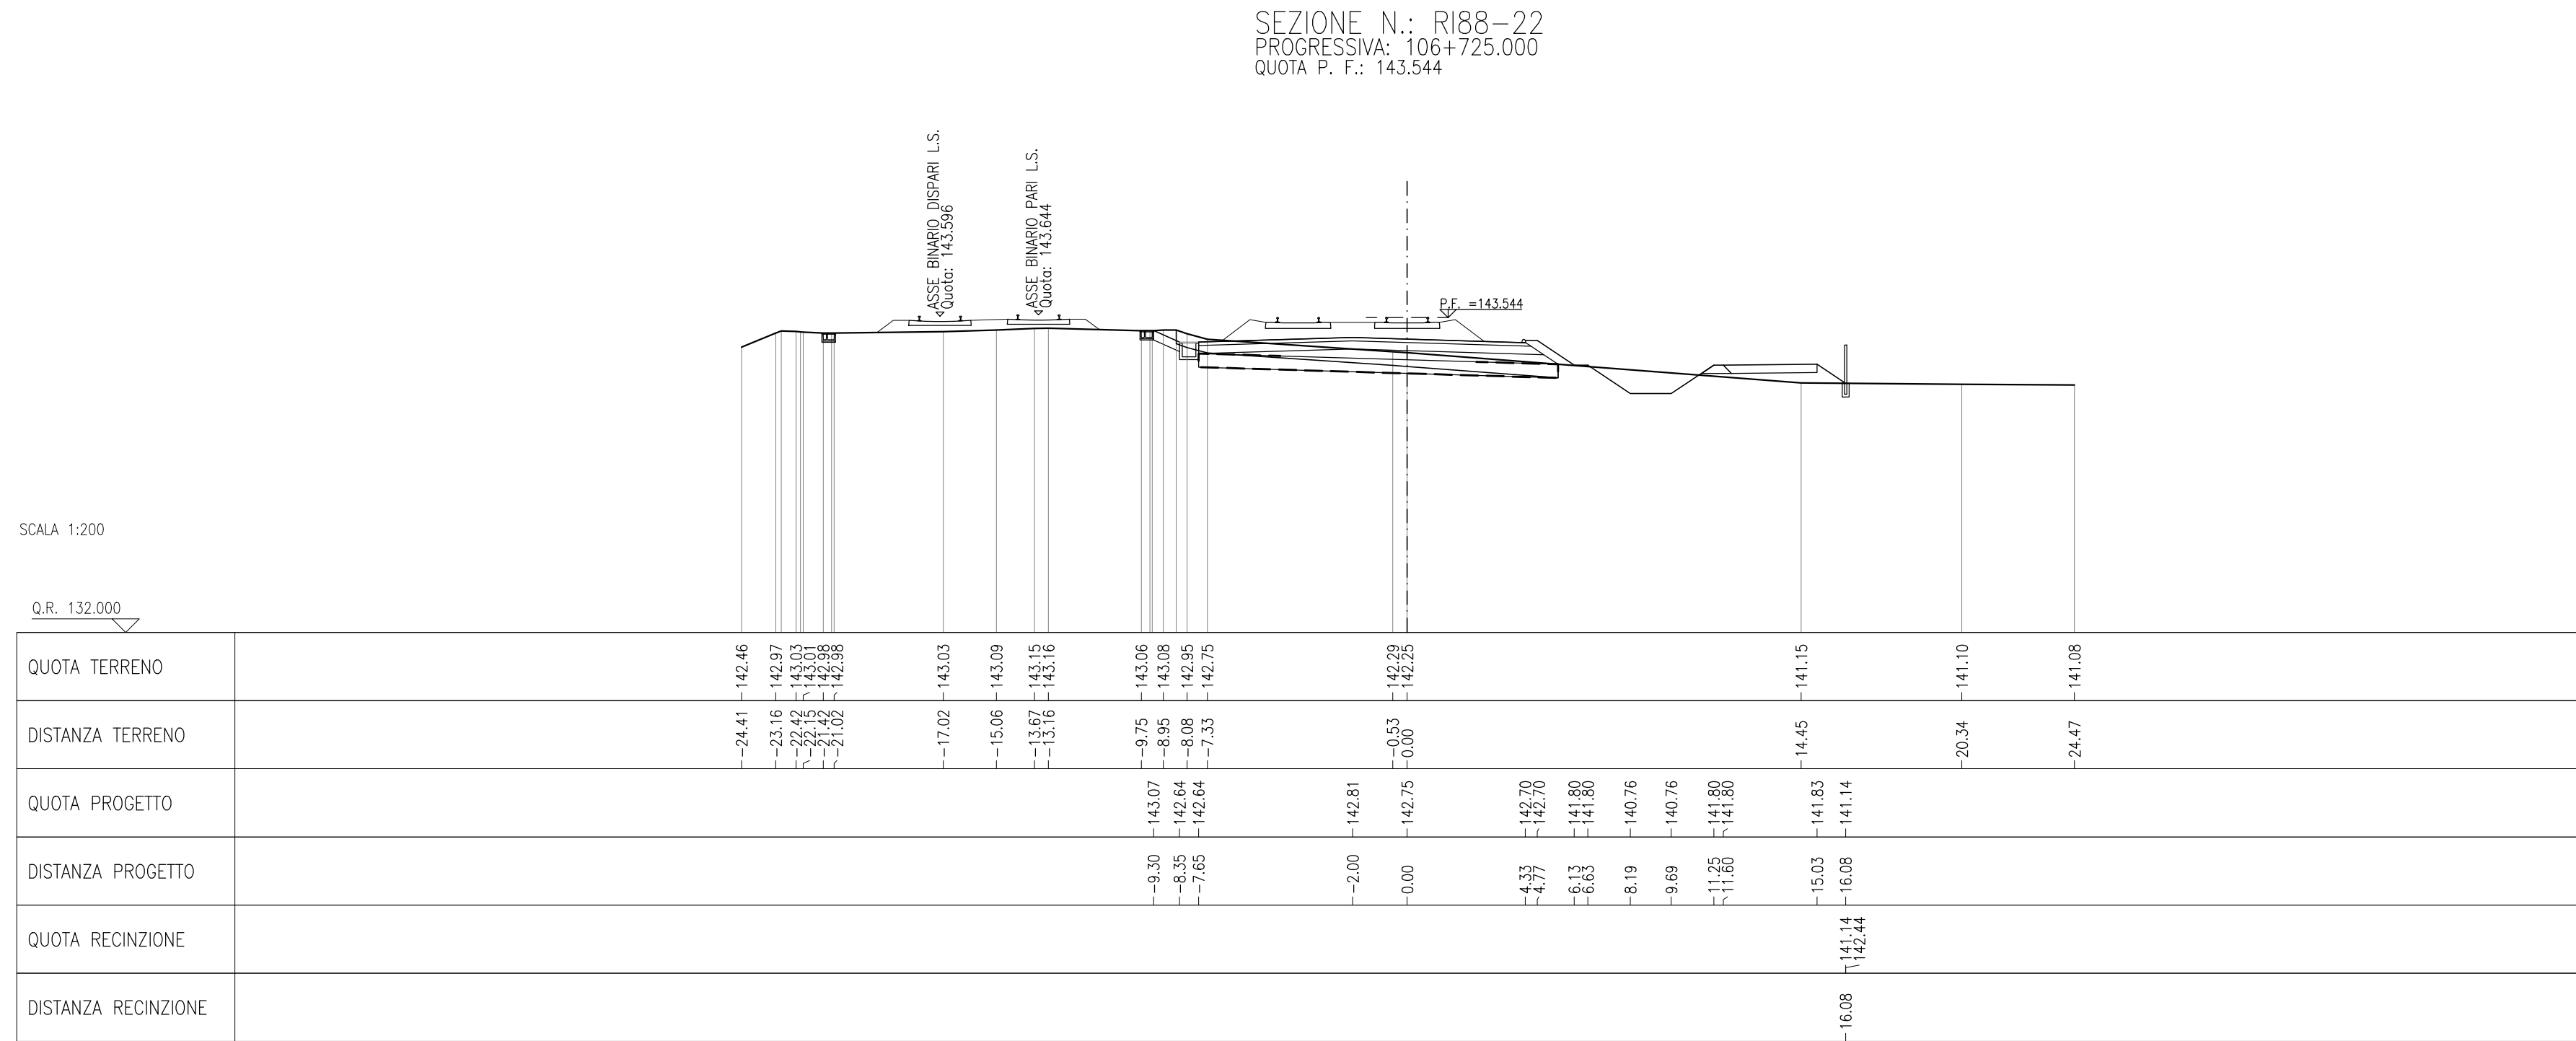


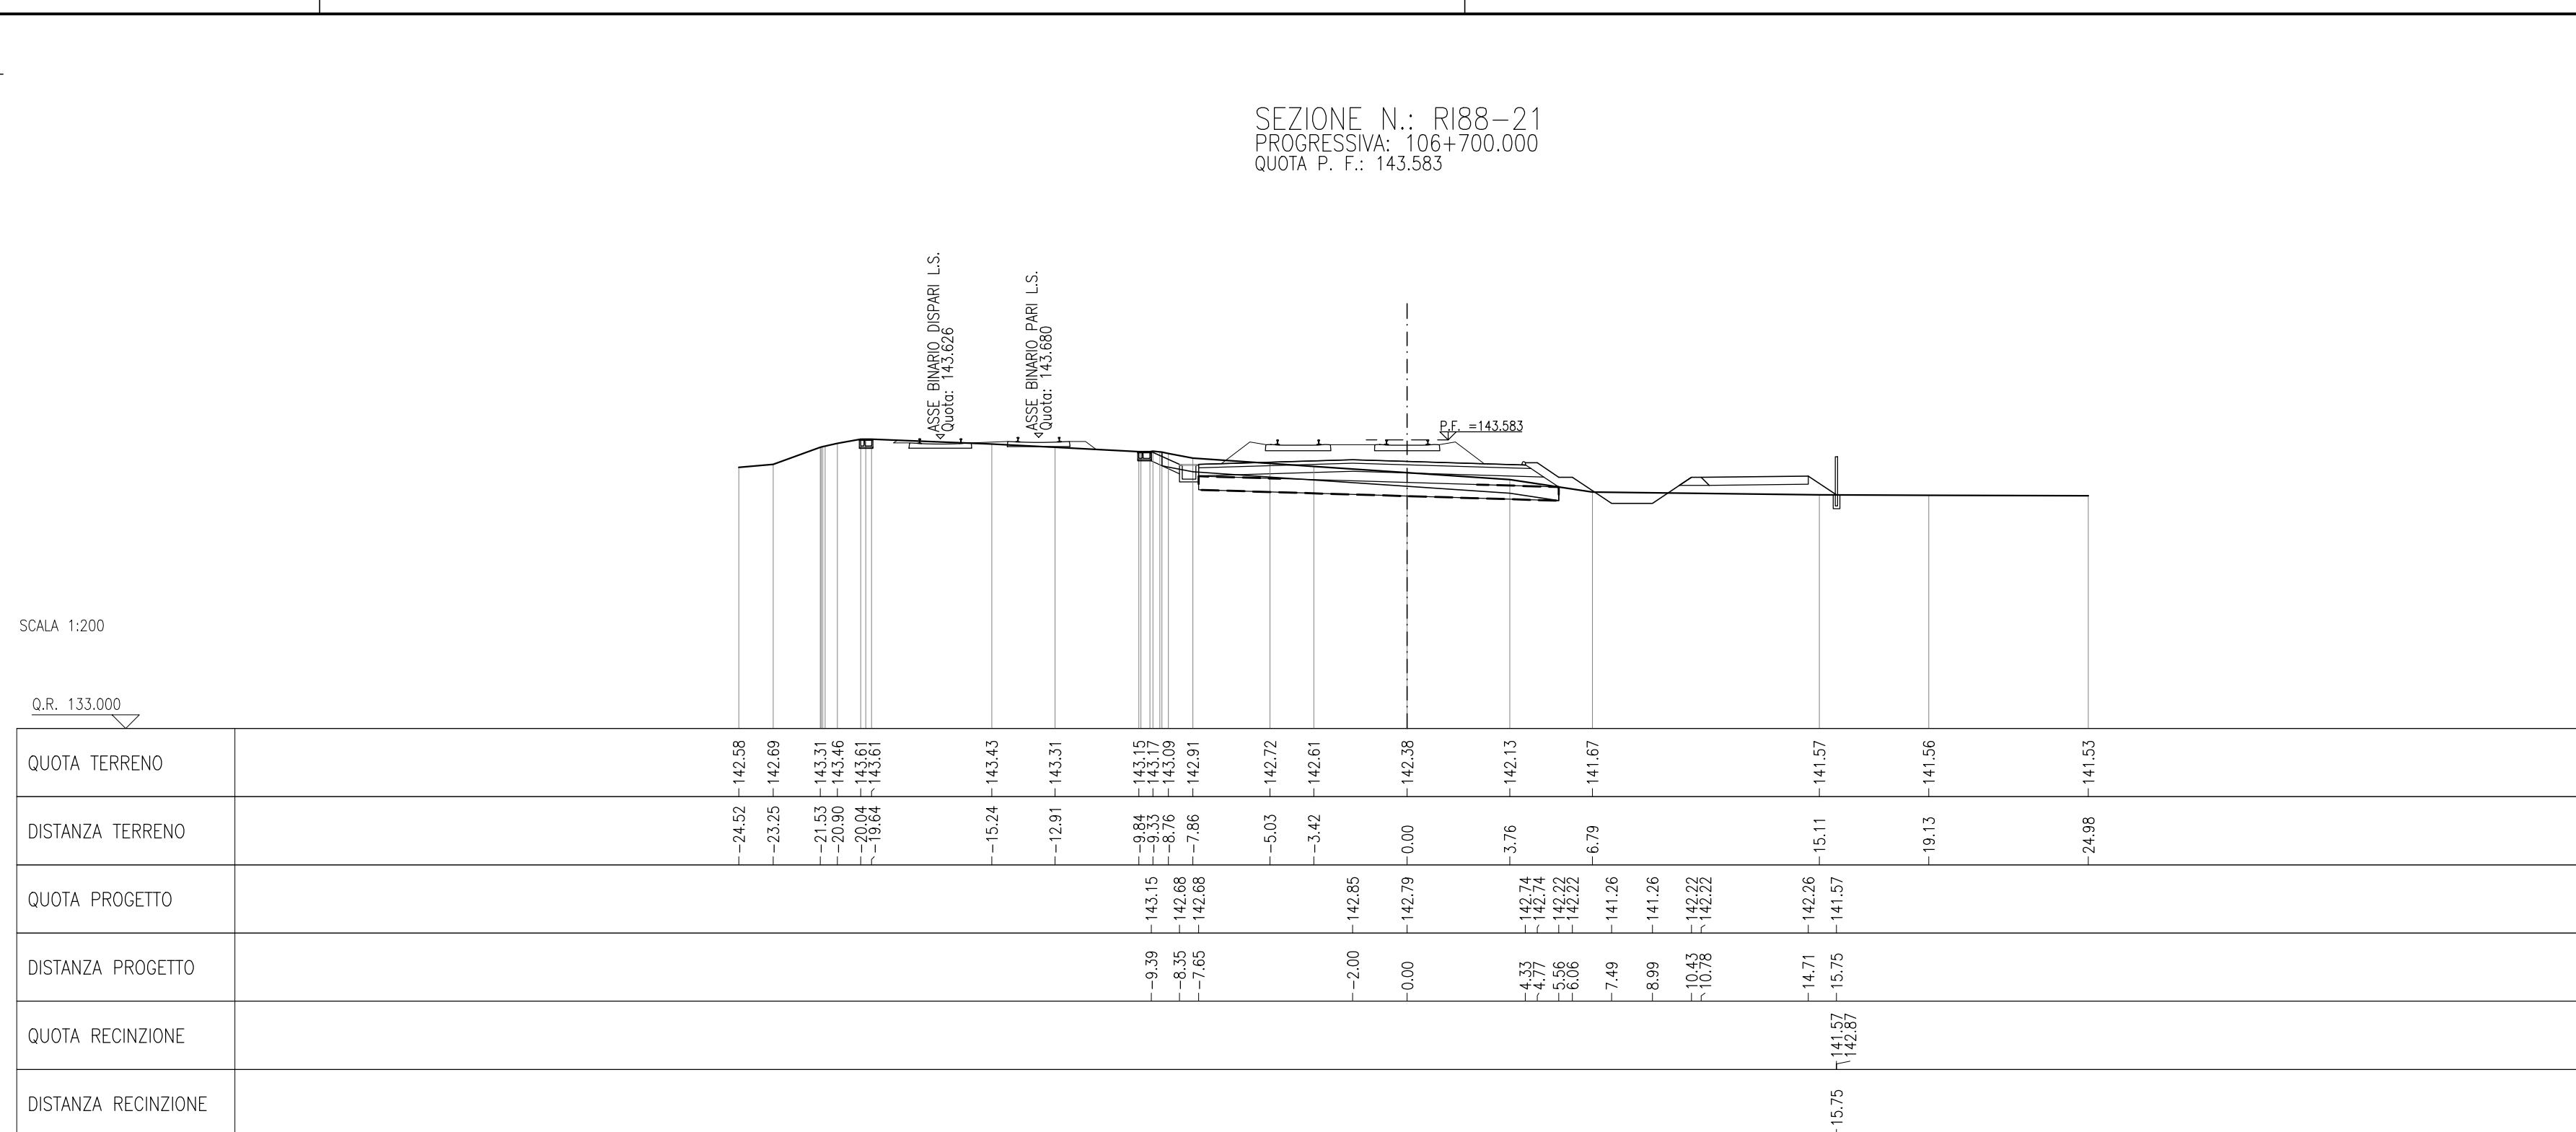

NOTE GENERALI

- NEL TRATTO DA PK 106+728.509 A PK 106+793.756, IN CORRISPONDENZA DELLA SOTTOSTAZIONE ELETTRICA PONTE S. MARCO, SI PREVEDE LO SPOSTAMENTO DELLA CANALETTA PASSACAVI ESISTENTE DELLA LINEA STORICA