
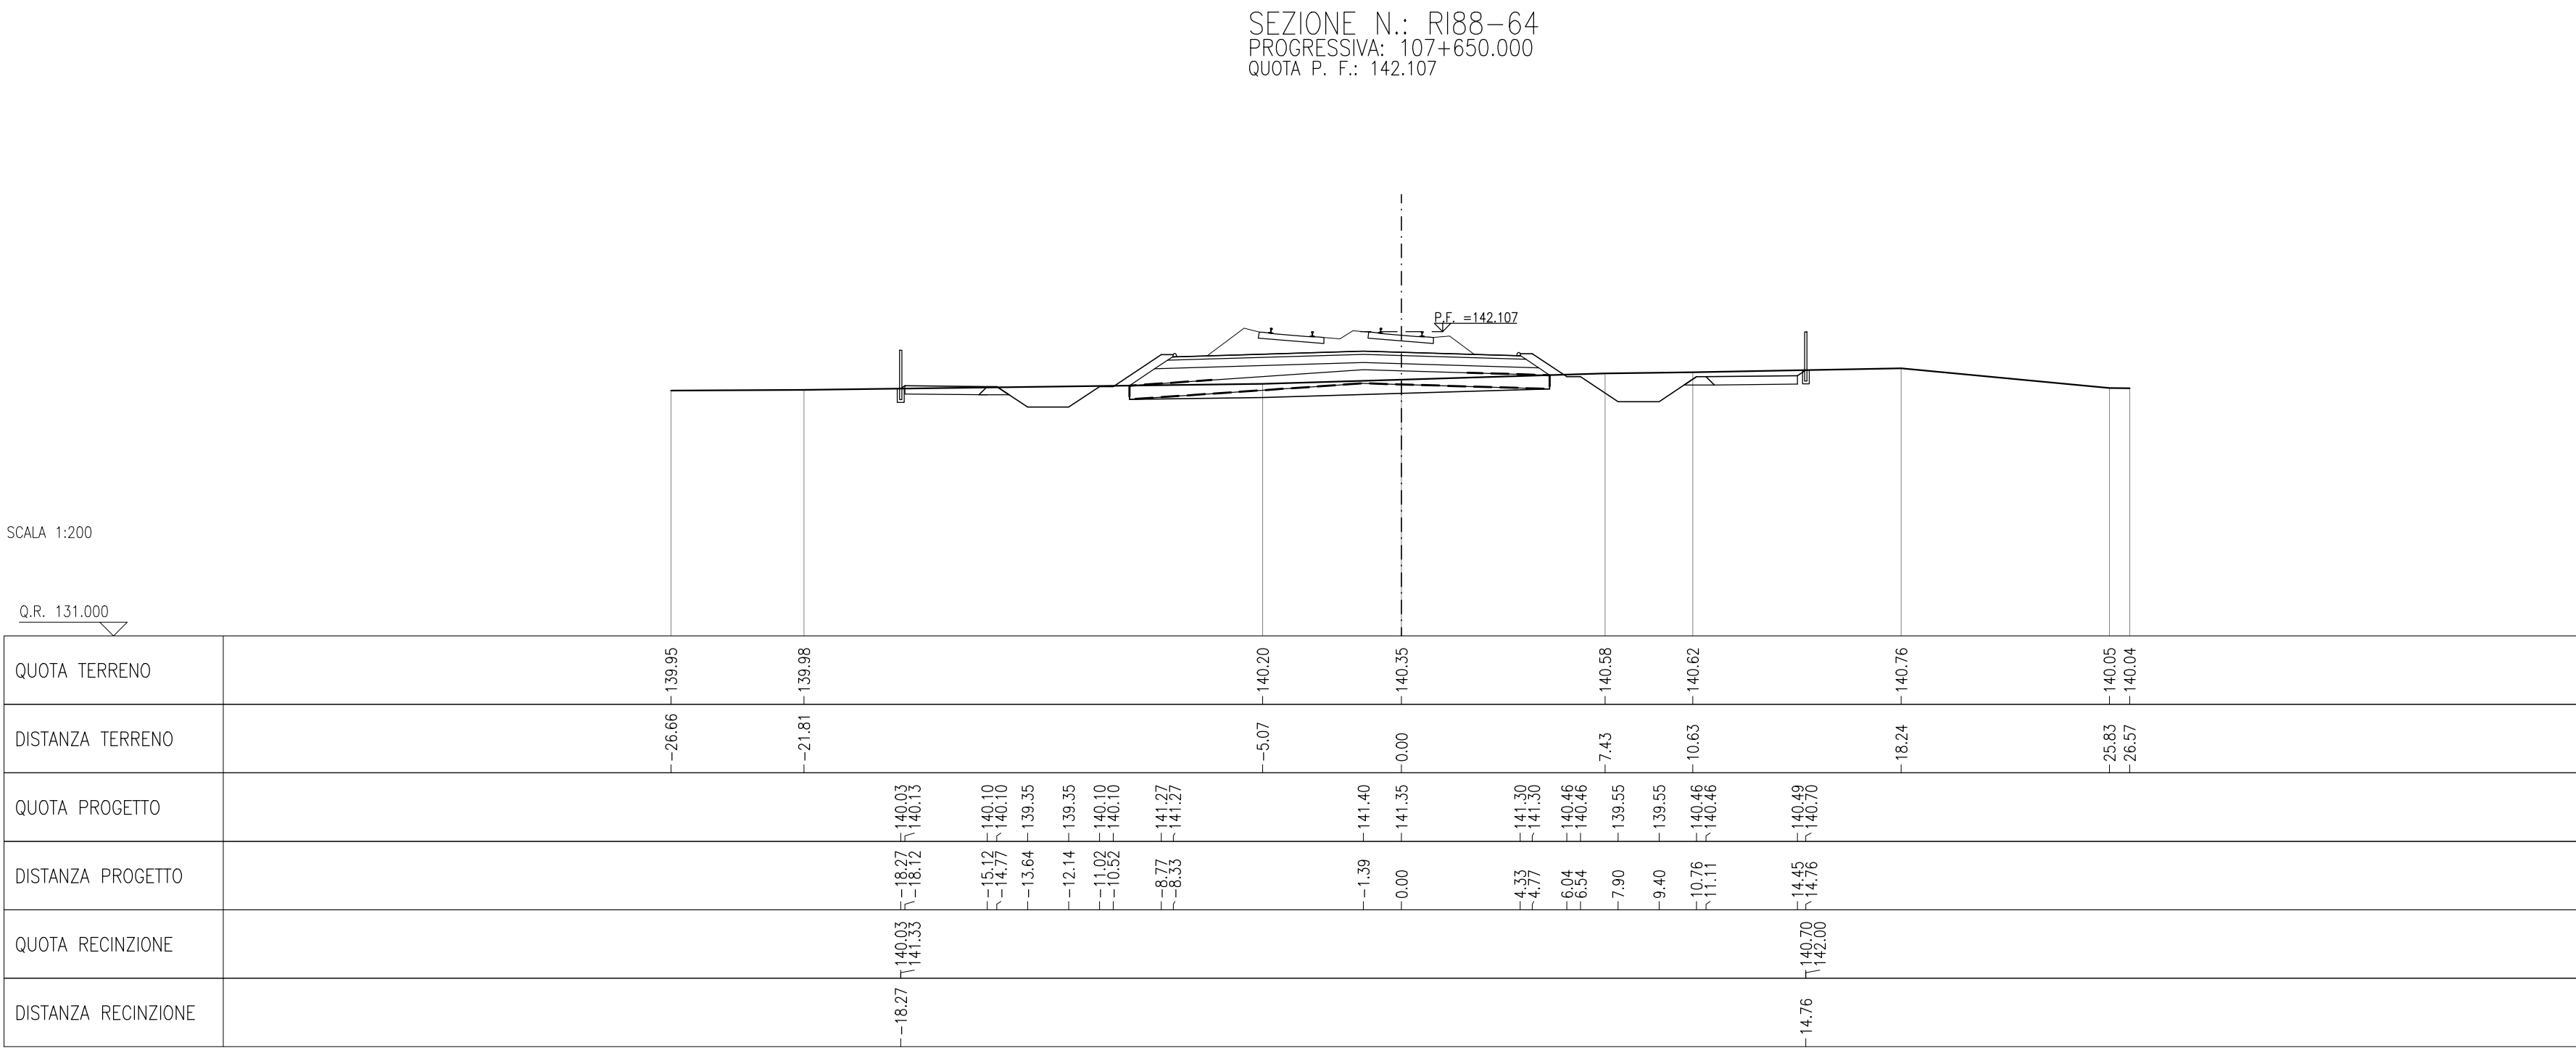
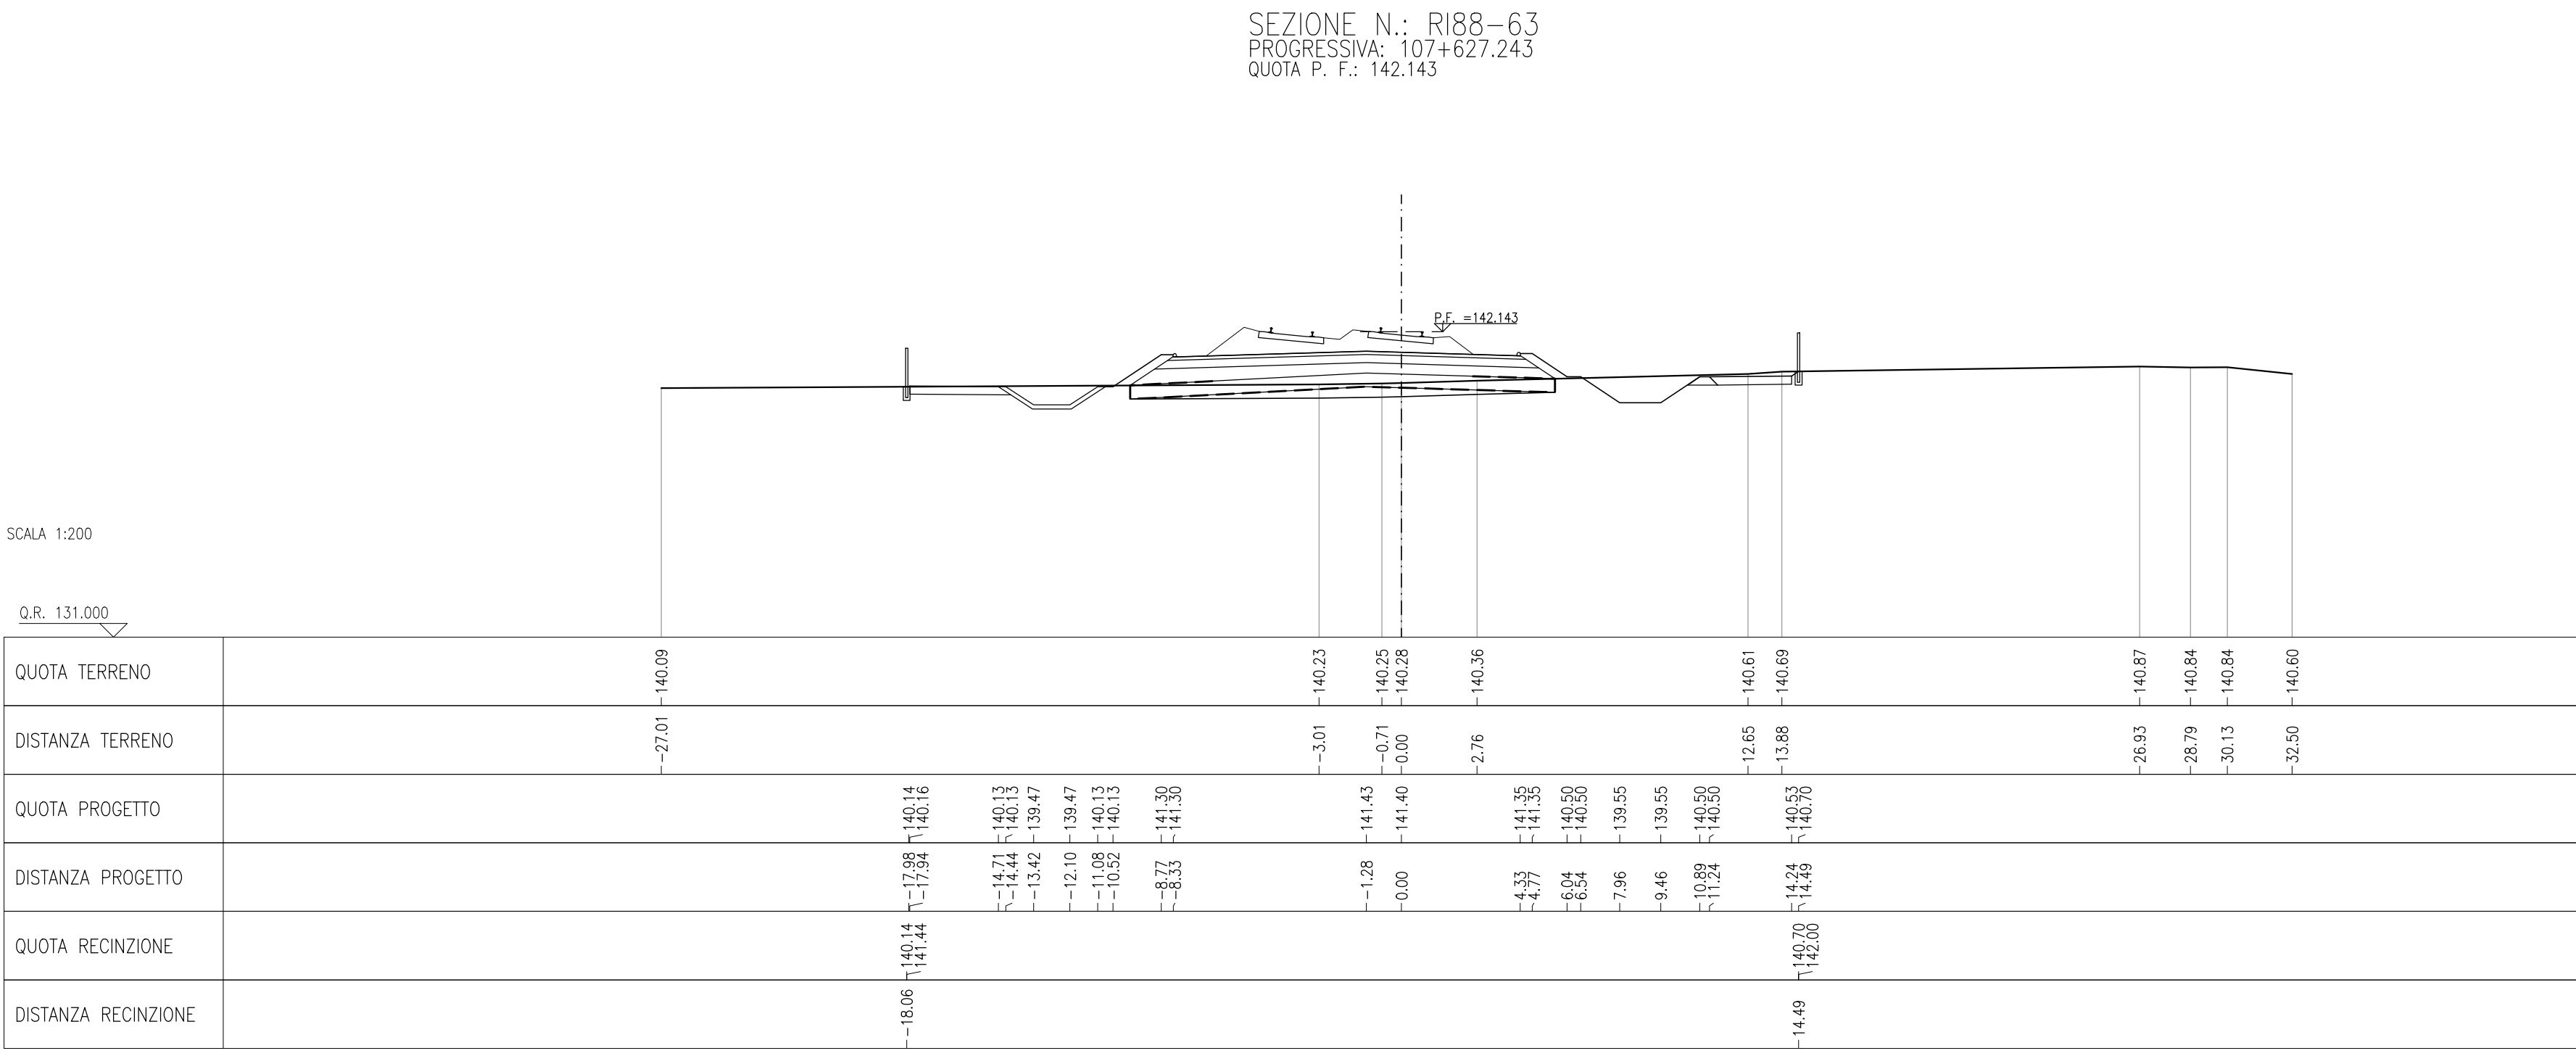
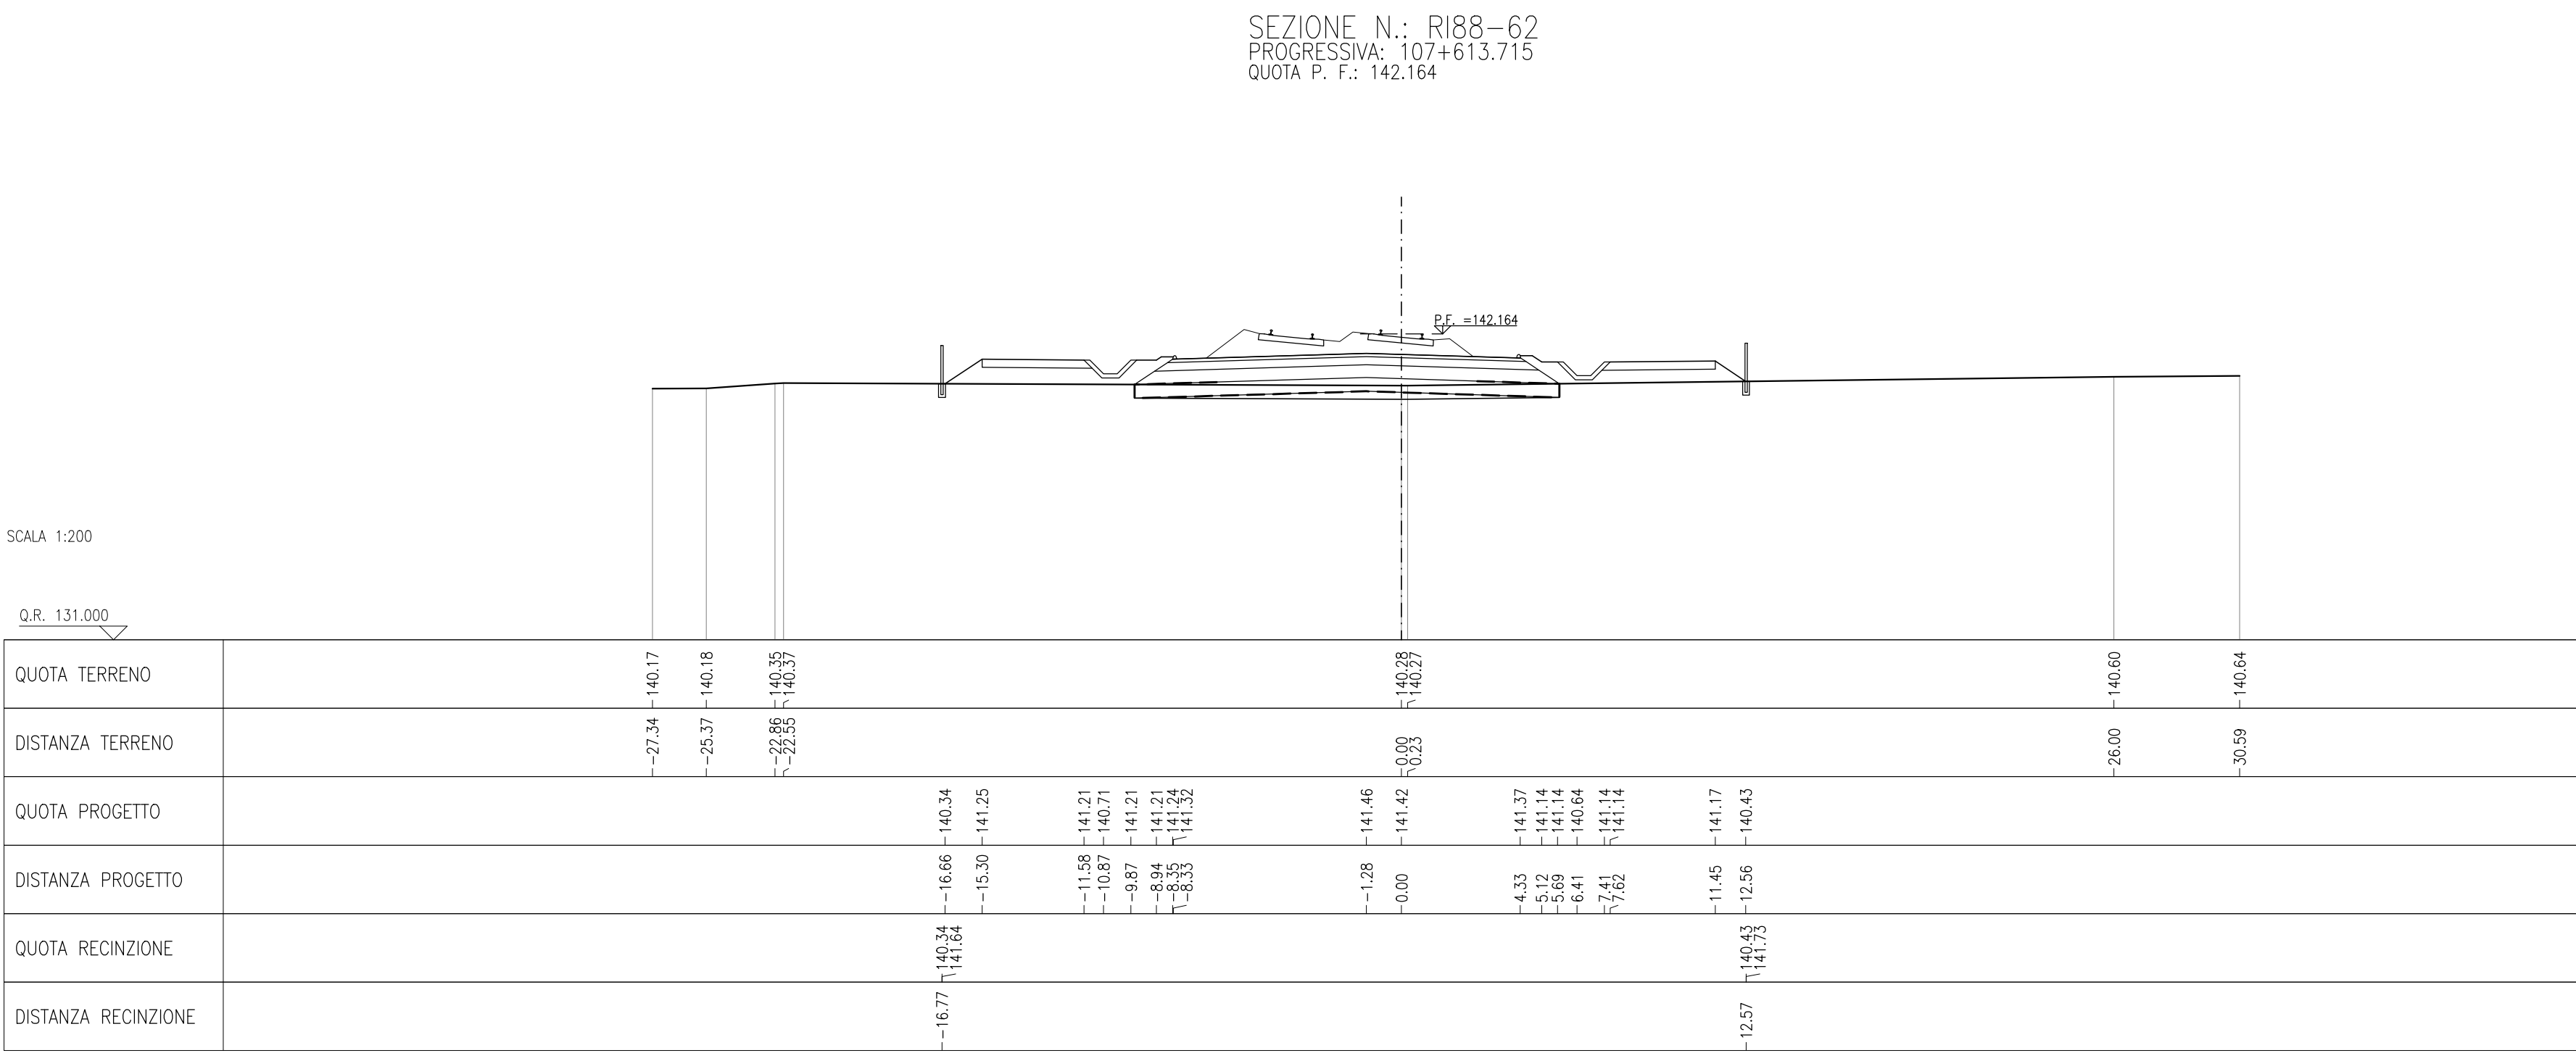


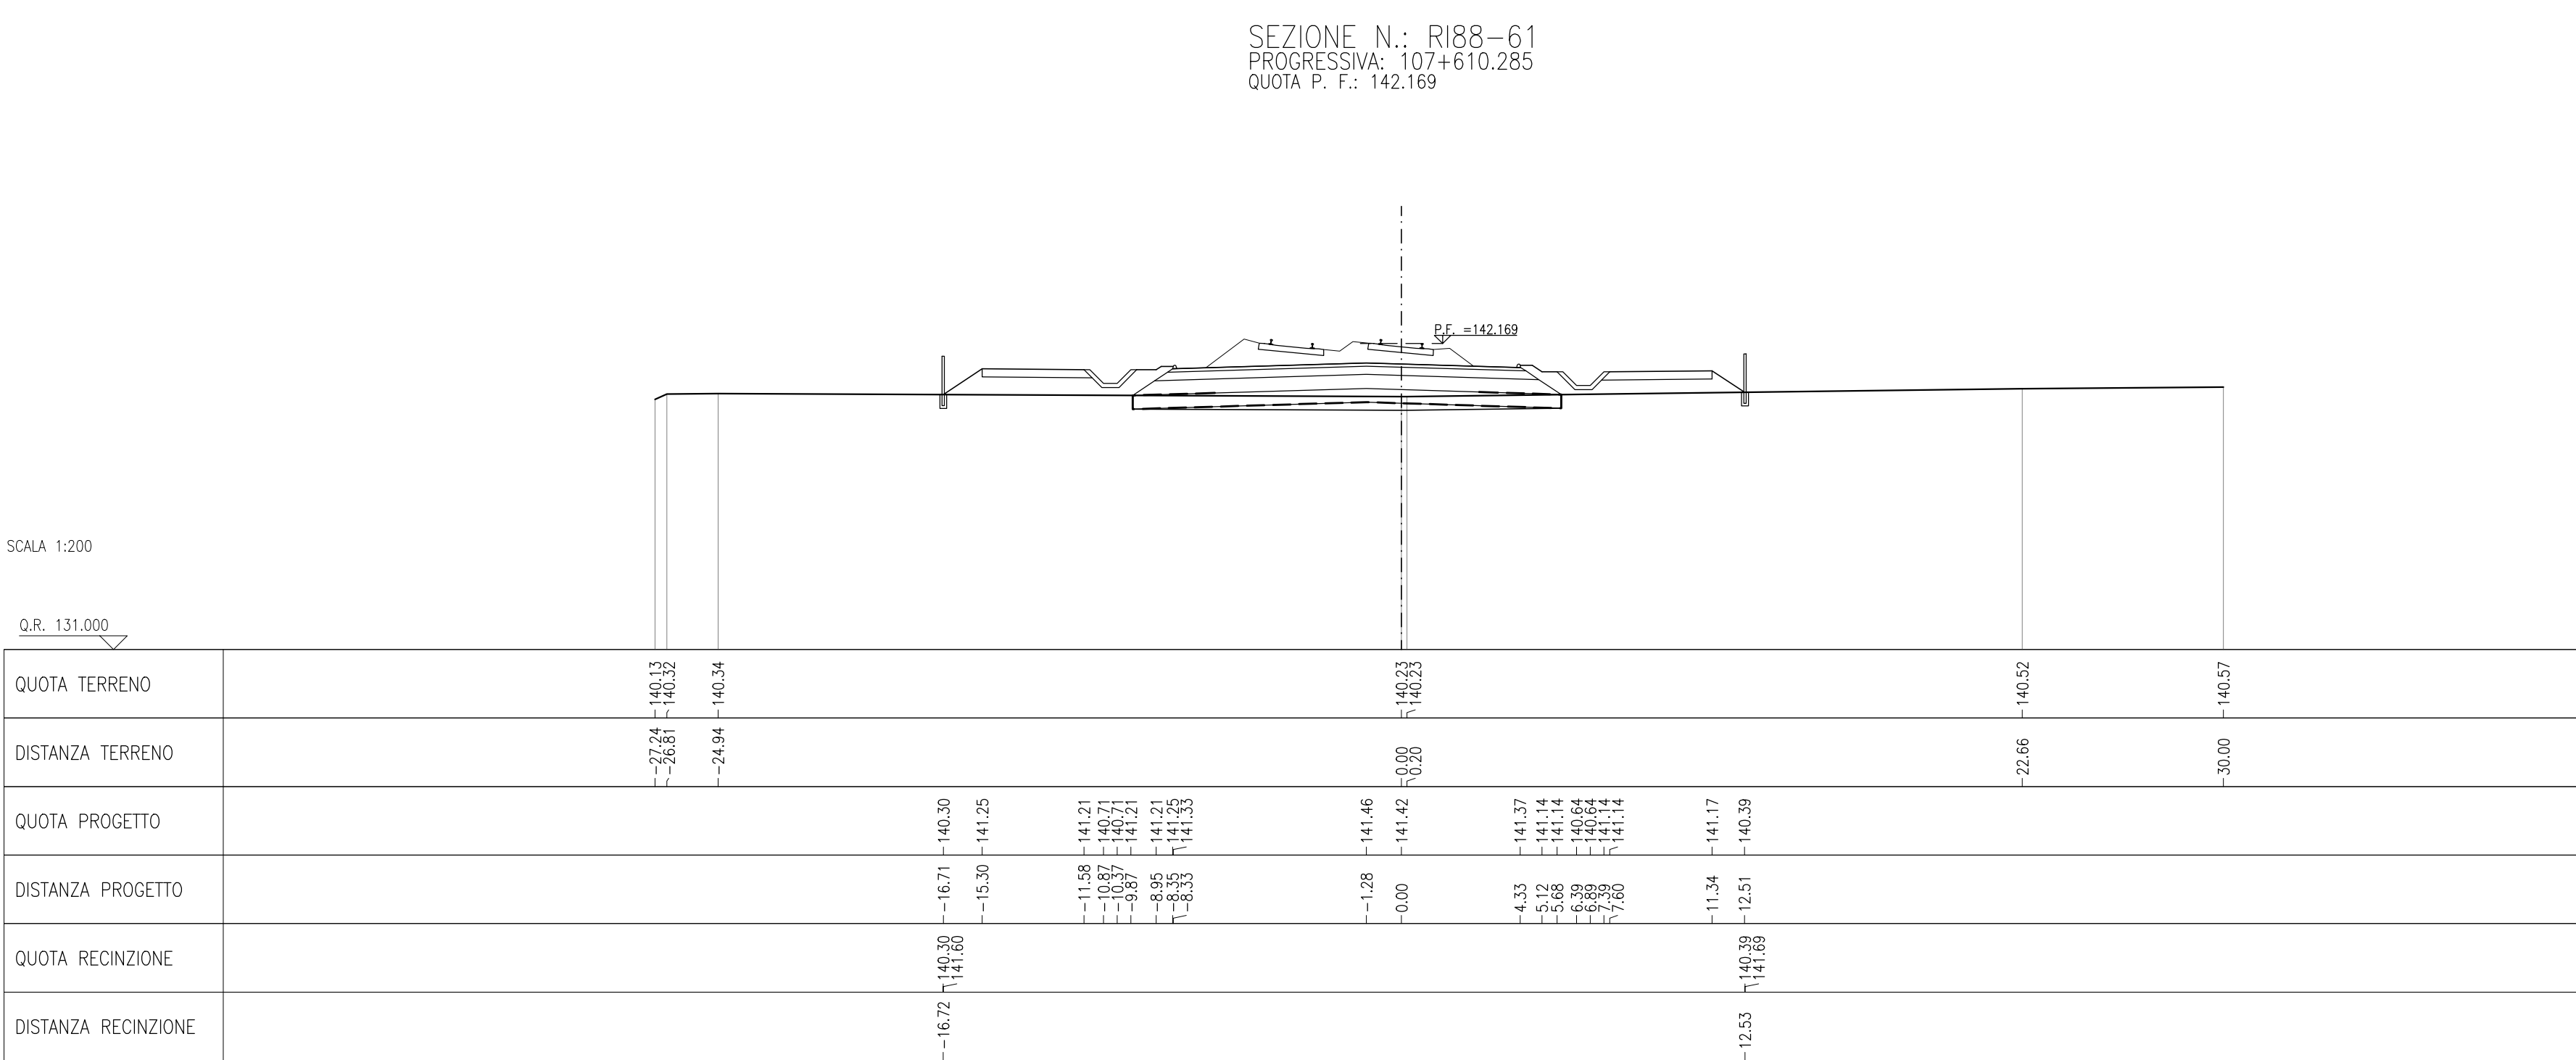

DESCRIZIONE	CODICE
- R88 - RELAZIONE TECNICA GENERALE	NOR12E27868800001
- R88 - RELAZIONE GESTIONE	NOR12E27868800001
- R88 - PROFILO GESTIONE	NOR12E27868800001
- R88 - PIANIMETRIA STATO DI FATTO - TAVOLA 1	NOR12E27868800001
- R88 - PIANIMETRIA STATO DI FATTO - TAVOLA 2	NOR12E27868800001
- R88 - PIANIMETRIA DI PROGETTO - TAVOLA 1	NOR12E27868800001
- R88 - PIANIMETRIA DI PROGETTO - TAVOLA 2	NOR12E27868800001
- R88 - PIANIMETRIA DI PROGETTO - TAVOLA 3	NOR12E27868800003
- R88 - PIANIMETRIA IDRAULICA - TAVOLA 1	NOR12E27868800001
- R88 - PIANIMETRIA IDRAULICA - TAVOLA 2	NOR12E27868800002
- R88 - PIANIMETRIA IDRAULICA - TAVOLA 3	NOR12E27868800003
- R88 - PROFILO LONGITUDINALE	NOR12E27868800001
- R88 - RELAZIONE IDRAULICA	NOR12E27868800001
- R88 - SEZIONI TRASVERSALI - TAVOLA 1	NOR12E27868800001
- R88 - SEZIONI TRASVERSALI - TAVOLA 2	NOR12E27868800002
- R88 - SEZIONI TRASVERSALI - TAVOLA 3	NOR12E27868800003
- R88 - SEZIONI TRASVERSALI - TAVOLA 4	NOR12E27868800004
- R88 - SEZIONI TRASVERSALI - TAVOLA 5	NOR12E27868800005
- R88 - SEZIONI TRASVERSALI - TAVOLA 6	NOR12E27868800006
- R88 - SEZIONI TRASVERSALI - TAVOLA 7	NOR12E27868800007
- R88 - SEZIONI TRASVERSALI - TAVOLA 8	NOR12E27868800009
- R88 - SEZIONE TIPO, TUTTO IN AFFIDAMENTO ALLA LINEA STORICA	NOR12E27868800001

NOTE GENERALI

COMMITTENTE:

**RFI**
RETE FERROVIARIA ITALIANA
GRUPPO FERROVIE DELLO STATO

ALTA SORVEGLIANZA



GENERAL CONTRACTOR

Cepav due
Consorzio ENI per l'Alta Velocità



INFRASTRUTTURE FERROVIARIE STRATEGICHE DEFINITE DALLA
LEGGE OBIETTIVO N. 443/01

LINEA A.V. /A.C. TORINO - VENEZIA Tratta MILANO - VERONA
Lotto funzionale Brescia-Verona
PROGETTO ESECUTIVO

RI88 - RILEVATO COLLEG. QBSE-AV/AC DA PK 106+304,000 A PK 107+684,000
SEZIONI TRASVERSALI
TAVOLA 8

GENERAL CONTRACTOR Consorzio Cepasv due	DIRETTORE LAVORI	SCALE : 1:200
Data:	Data:	

COMMESSA	LOTTO	FASE	ENTE	TIPO DOC.	OPERA/DISCIPLINA	PROGR.	REV.
11N0R	12	E	E2	W9	R18800	008	A

CIG. 751447334



Progetto cofinanziato
dalla Unione Europea

CUP: F81H910000000006

Scala di plot: 1