



SCALA 1:50

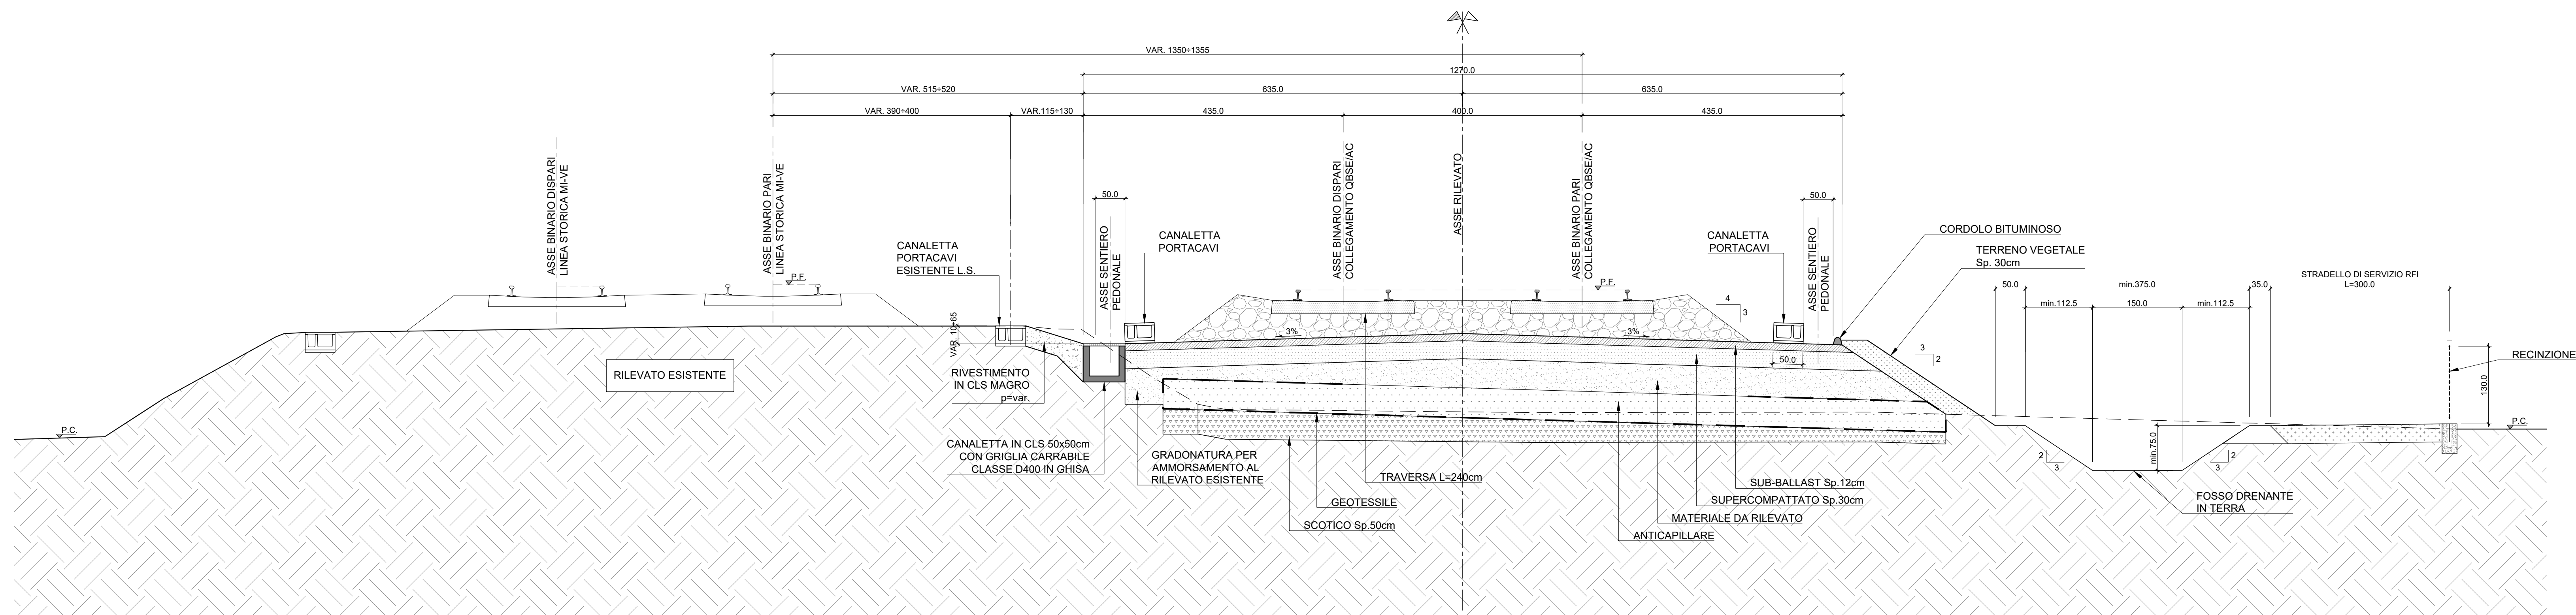

SCALA 1:50

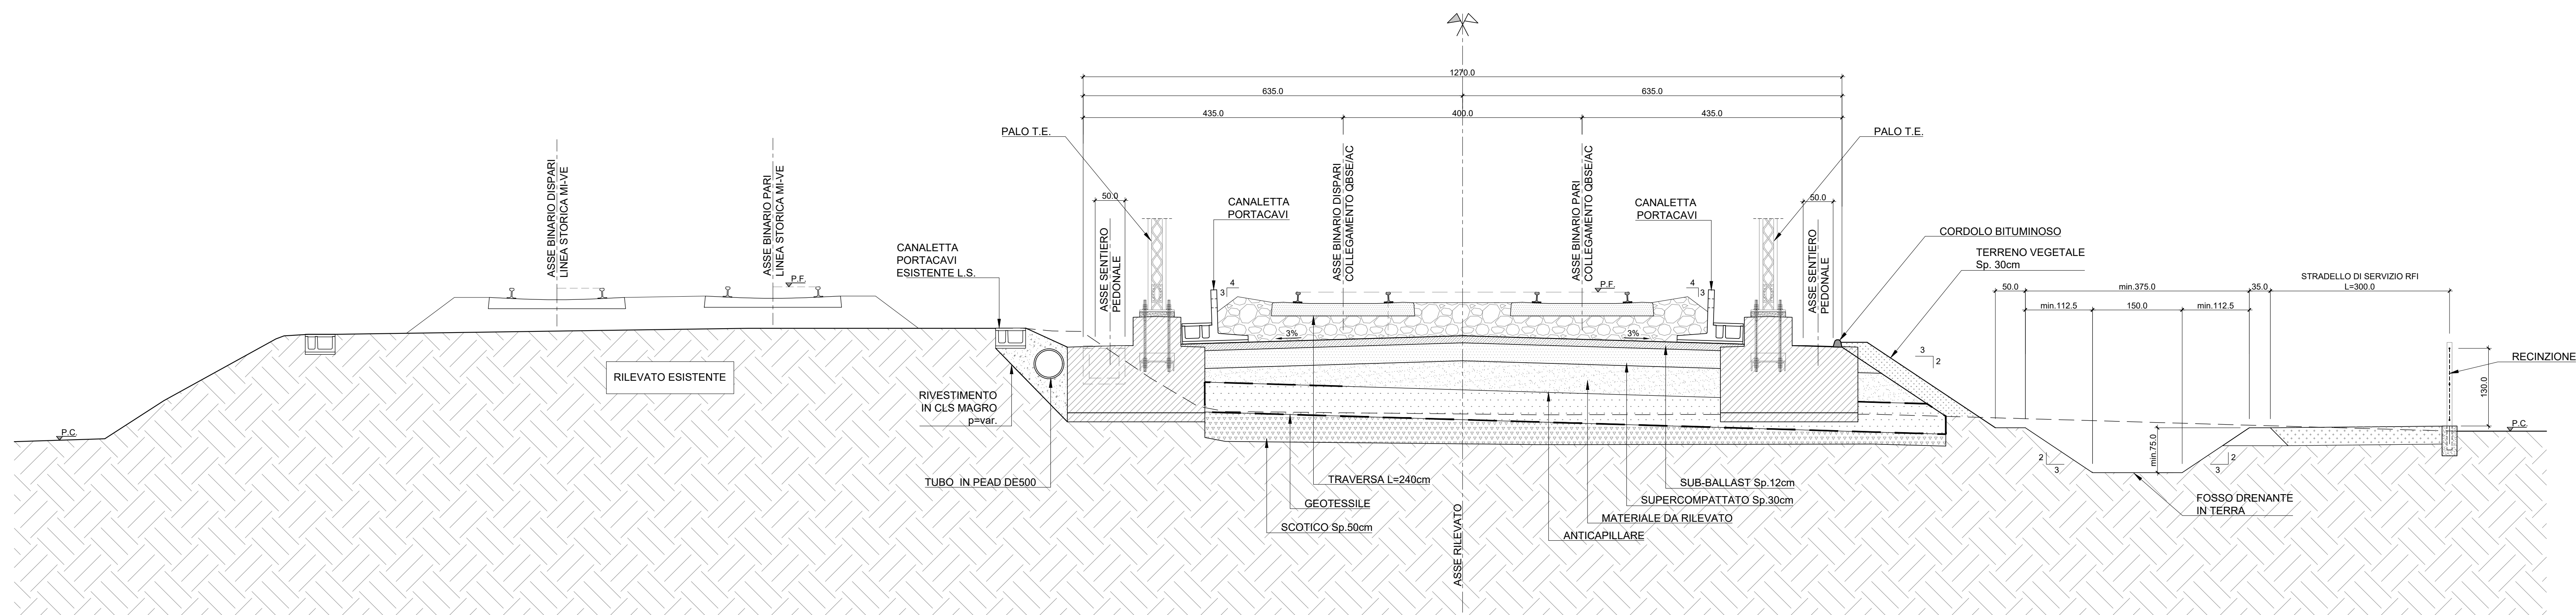

DISEGNI DI RIFERIMENTO

[illegible]

NOTE GENERALI

— TUTTE LE MISURE SONO ESPRESSE IN CENTIMETRI

LE SEZIONI TIPO RAPPRESENTATE SONO RIFERITE AL TRATTO DI RILEVATO
DA PROGR. 106+304 (INIZIO RILEVATO) A PROGR. 107+200.

COMMITTENTE:



ALTA SORVEGLIANZA:



GENERAL CONTRACTOR:



INFRASTRUTTURE FERROVIARIE STRATEGICHE DEFINITE DALLA
LEGGE OBIETTIVO N. 443/01

LINEA A.V. /A.C. TORINO - VENEZIA Tratta MILANO - VERONA
Lotto funzionale Brescia-Verona
PROGETTO ESECUTIVO

RI88 - RILEVATO COLLEG. QBSE-AV/AC DA PK 106+304,000 A PK 107+684,000
SEZIONE TIPO TRATTO IN AFFIANCAMENTO ALLA LINEA STORICA

GENERAL CONTRACTOR Consorsio Cepav due	DIRETTORE LAVORI	SCALE: _____ 1:50
Data: _____	Data: _____	