


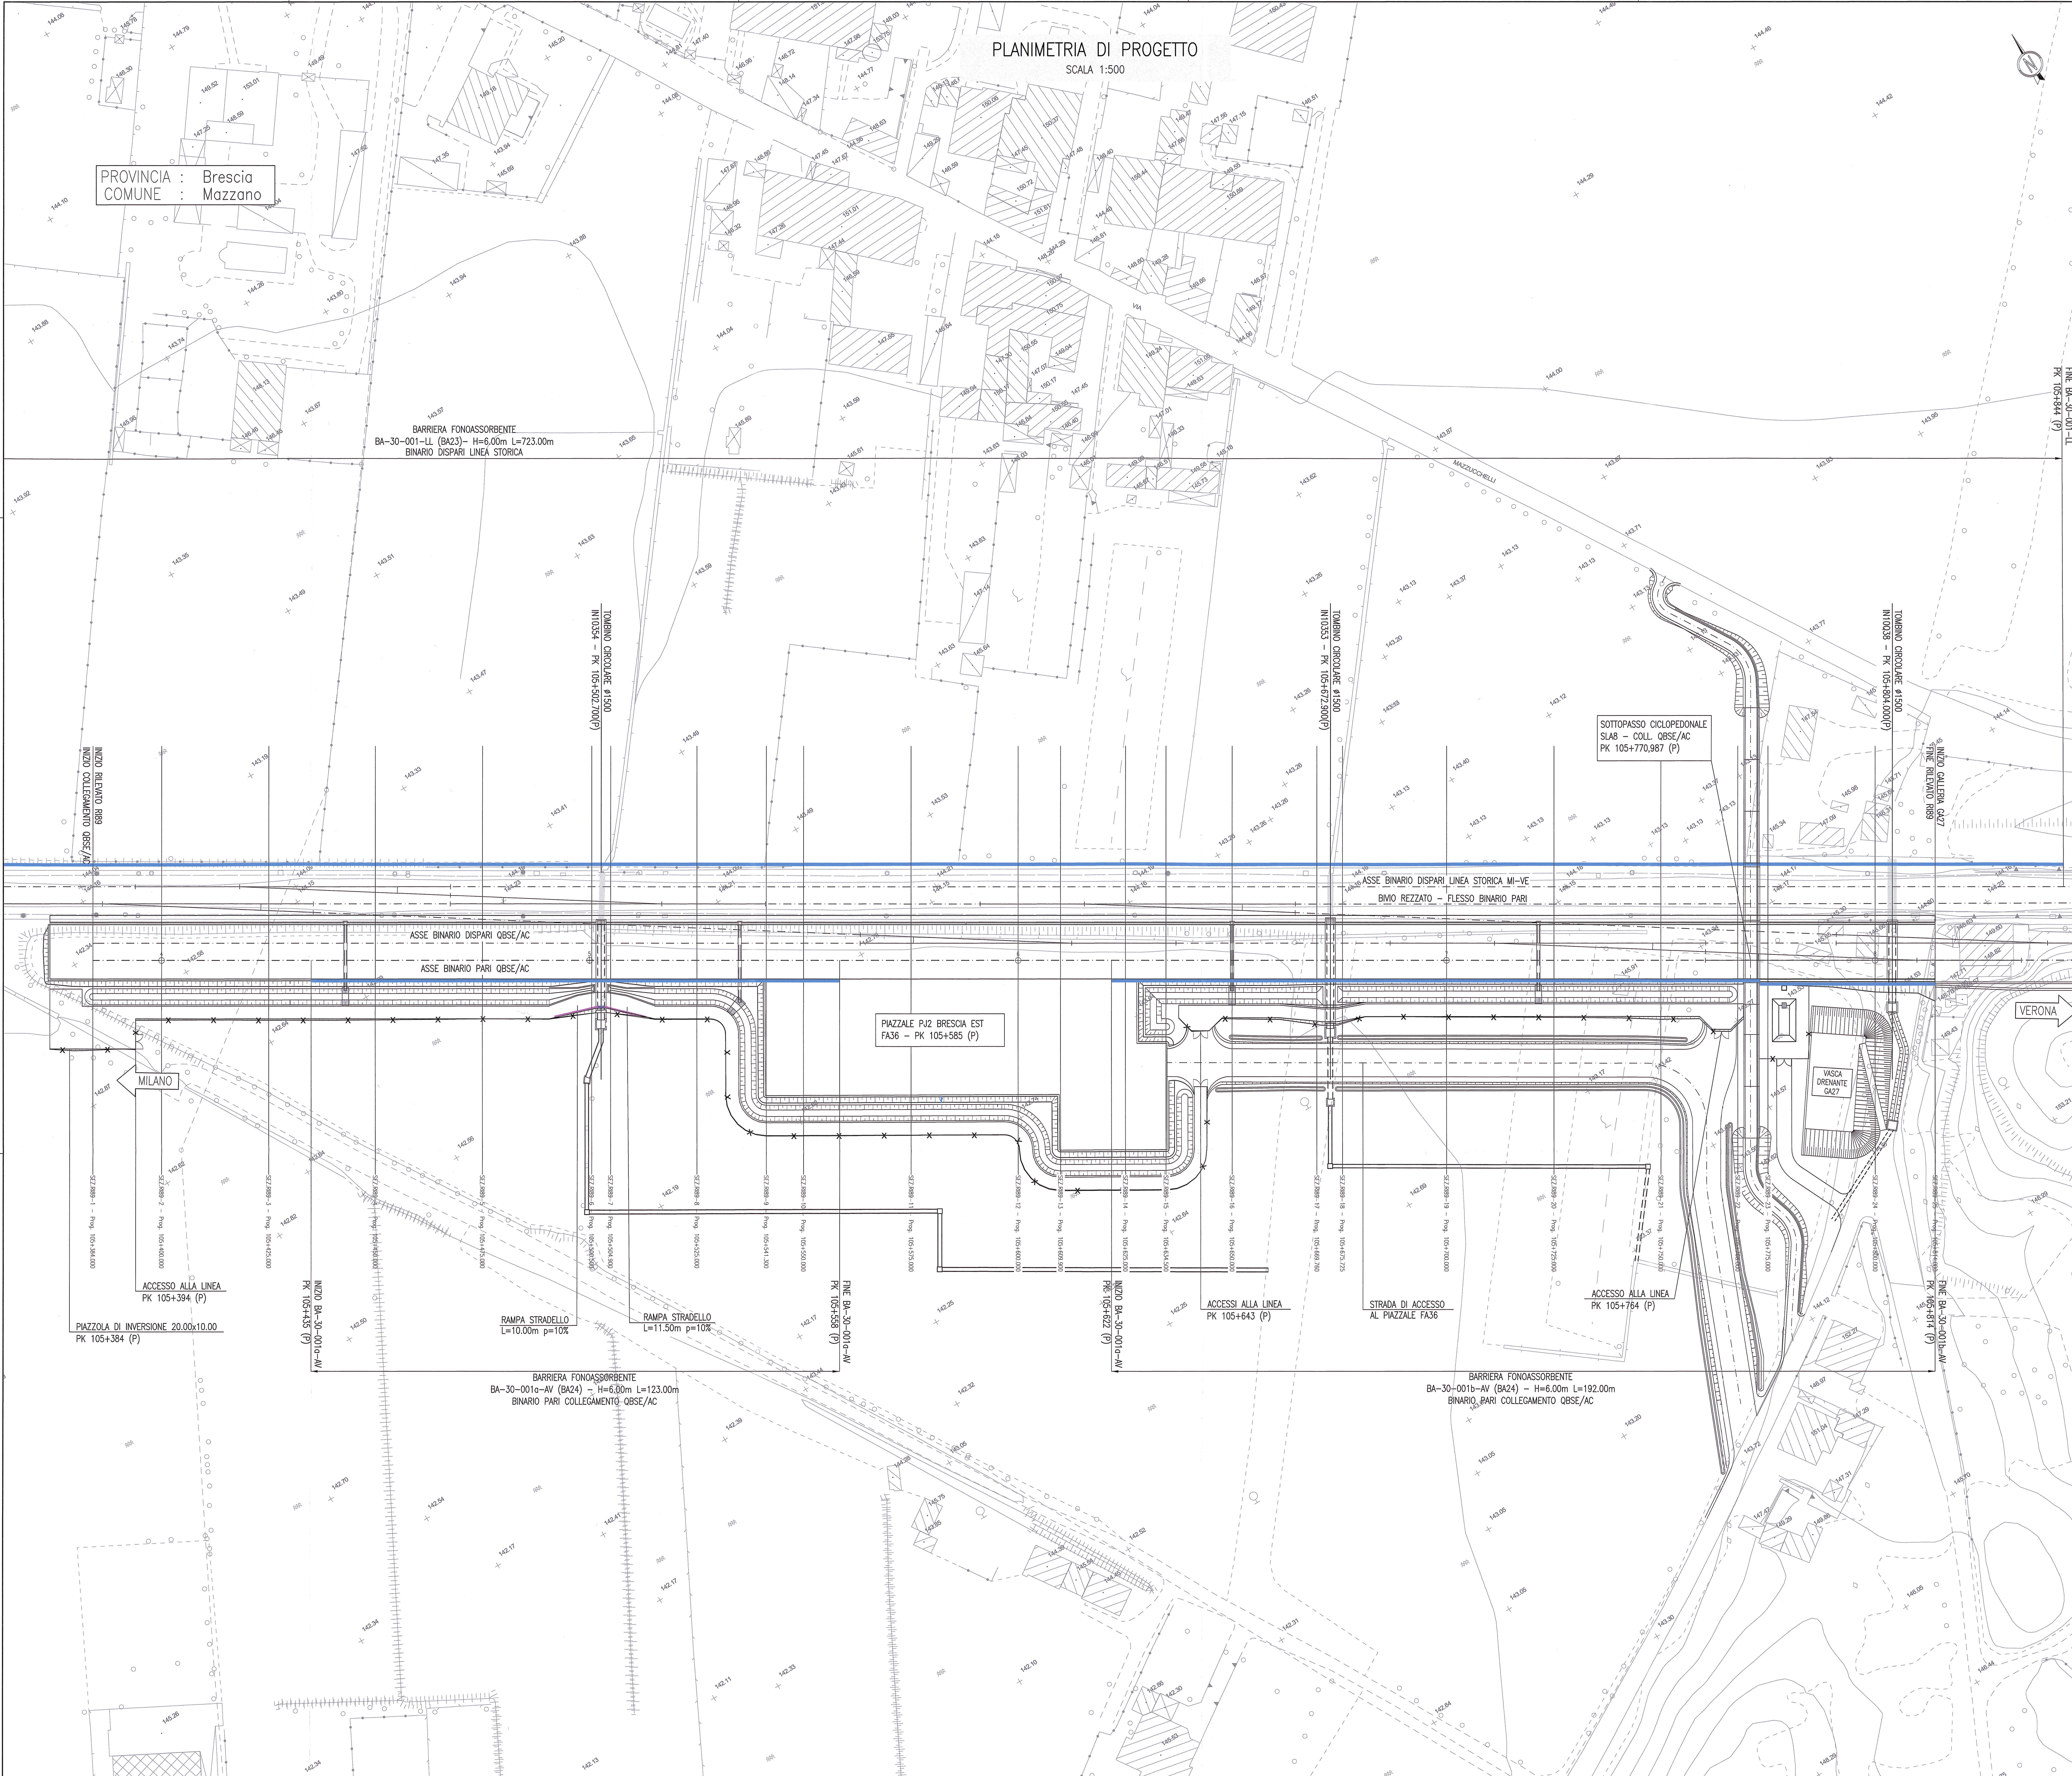

PLANIMETRIA DI PROGETTO
SCALA 1:500

PROVINCIA : Brescia
COMUNE : Mazzano

DISEGNI DI RIFERIMENTO	
DESCRIZIONE	CODICE
- R88 - RELAZIONE TECNICA GENERALE	INOR12E22PR88R000001
- R88 - RELAZIONE AUTOMATICA	INOR12E22PR88R000001
- R88 - PROFILO GEOMETRICO	INOR12E22PR88R000001
- R88 - PLANIMETRIA STATO DI FATTO SW1	INOR12E22PR88R000001
- R88 - PLANIMETRIA STATO DI FATTO SW2	INOR12E22PR88R000002
- R88 - PLANIMETRIA BRIDGLIA	INOR12E22PR88R000001
- R88 - PROFILO LONGITUDINALE	INOR12E22PR88R000001
- R88 - RELAZIONE IDRAULICA	INOR12E22PR88R000001
- R88 - SEZIONI TRASVERSALI - TAVOLA 1	INOR12E22PR88R000001
- R88 - SEZIONI TRASVERSALI - TAVOLA 2	INOR12E22PR88R000002
- R88 - SEZIONI TRASVERSALI - TAVOLA 3	INOR12E22PR88R000003
- R88 - SEZIONI TRASVERSALI - TAVOLA 4	INOR12E22PR88R000004
- R88 - IN10334 - TORNINO CIRCOLARE #1500 - PK 105+502,70 - CARPENTERIA	INOR12E22PR88R000001
- R88 - IN10334 - TORNINO CIRCOLARE #1500 - PK 105+502,70 - ARMATURA	INOR12E22PR88R000002
- R88 - IN10334 - TORNINO CIRCOLARE #1500 - PK 105+472,80 - CARPENTERIA	INOR12E22PR88R000001
- R88 - IN10334 - TORNINO CIRCOLARE #1500 - PK 105+472,80 - ARMATURA	INOR12E22PR88R000002
- R88 - IN10334 - TORNINO CIRCOLARE #1500 - PK 105+454,00 - CARPENTERIA	INOR12E22PR88R000001
- R88 - IN10334 - TORNINO CIRCOLARE #1500 - PK 105+454,00 - ARMATURA	INOR12E22PR88R000002
- R88 - PLANIMETRIA DI SISTEMAZIONE IDRAULICA TORRENA	INOR12E22PR88R000001
- R88 - TORNINO CIRCOLARE - RELAZIONE DI CALCOLO	INOR12E22PR88R000001
- R88 - TORNINO CIRCOLARE - TABELLA DI CALCOLO	INOR12E22PR88R000002
- R88 - TORNINO CIRCOLARE 4400 PER SMALTIMENTO ACQUE DI PIATTAFORMA - CARPENTERIA E ARMATURA	INOR12E22PR88R000004
- R88 - SEZIONE TIPO	INOR12E22PR88R000001
- R88 - SEZIONI TIPO - PIATTAFORMA IN RILEVATO DOPPIO BINARIO-V<200 Km/h	INOR12E22PR88R000002
- R88 - SEZIONI TIPO - PIATTAFORMA IN TRINCEA DOPPIO BINARIO-V<200 Km/h	INOR12E22PR88R000001
- R88 - ACCESSIBILITÀ ALLA LINEA - SEZIONE CON PAVIMENTI IN C/A E RETE MET.	INOR12E22PR88R000002
- R88 - ACCESSIBILITÀ ALLA LINEA - PISTA DI SERVIZIO INTERNA - DISCINI TIPO	INOR12E22PR88R000001
- R88 - ACCESSIBILITÀ ALLA LINEA - SQUADRA ACCESSO ALLA LINEA - PAVIMENTI, SEZIONI, PROSPETTI E PARTICOLARI	INOR12E22PR88R000003
- R88 - CORPO STRADALE FERROVIARIO - OPERE DI FINITURA DEI RILEVATI - PAVIMENTI LONGITUDINALI	INOR12E22PR88R000001
- R88 - CORPO STRADALE FERROVIARIO LINEA AV - TORNINO - TIPOLOGICO OPERE CIVILI DI RACCORDO	INOR12E22PR88R000001
- R88 - CANALLETTE - PARTICOLARI COSTRUTTIVI	INOR12E22PR88R000001
- R88 - CORPO STRADALE FERROVIARIO LINEA AV - PARTICOLARE CANALLETTE PASSAGGI	INOR12E22PR88R000001
- R88 - FONDAZIONE RILEVATI - SEZIONE TIPO PER LINEA AV	INOR12E22PR88R000001
- CS50 - BULCO DI FONDAZIONE PER CIPPUS CHILOMETRICO SU RILEVATO PAVIMENTO, SEZIONE E DET. COSTRUTTIVI	INOR12E22PR88R000001
- CS50 - CIPPUS CHILOMETRICO E CHILOMETRICO SOTTO DI ATTACCO CAVITÀ IN SEZIONE T.E. - DETTAGLI	INOR12E22PR88R000002
- CS50 - CIPPUS CHILOMETRICO SU VIOTTOLO E CALDEE - SEZIONE TIPO E DETTAGLI COSTRUTTIVI	INOR12E22PR88R000003

NOTE GENERALI

- TUTTE LE QUOTE ALTIMETRICHE SONO ESPRESSE IN METRI s.l.m.
- TUTTE LE PROGRESSIVE SONO ESPRESSE IN CHILOMETRI

LEGENDA	
	CONFINI COMUNALI
	ASSE BINARIO
	NUOVA RECINZIONE LINEA AV/AC
	BARRIERA FONDOASSORBENTE DI SECONDA FASE
	BARRIERA DI SICUREZZA TIPO H2 BORDO RILEVATO
	BARRIERA DI SICUREZZA TIPO H2 BORDO PONTE
	ALLARGAMENTO PIATTAFORMA LINEA STORICA

COMMITTENTE:

RFI
RETE FERROVIARIA ITALIANA
GRUPPO FERROVIE DELLO STATO

ALTA SORVEGLIANZA:

ITALFERR
GRUPPO FERROVIE DELLO STATO

GENERAL CONTRACTOR:

Cepav due
Consorzio ENI per l'Alta Velocità

INFRASTRUTTURE FERROVIARIE STRATEGICHE DEFINITE DALLA LEGGE OBIETTIVO N. 443/01

LINEA A.V. /A.C. TORINO - VENEZIA Tratta MILANO - VERONA
Lotto funzionale Brescia-Verona
PROGETTO ESECUTIVO

R189 - RILEVATO COLLEG. QBSE-AV/AC DA PK 105+384,000 A PK 105+814,000
PLANIMETRIA DI PROGETTO

GENERAL CONTRACTOR

Consorzio **Cepav due**
il Direttore del Consorzio
(Ing. T. Tardito)

DIRETTORE LAVORI

Consorzio **Cepav due**
il Direttore del Consorzio
(Ing. T. Tardito)

SCALA: 1:500

COMMESSA	LOTTO	FASE	ENTE	TIPO DOC.	OPERA/DISCIPLINA	PROGR.	REV.
INOR	12	E	E2	P8	R18900	001	B

PROGETTAZIONE

Rev.	Descrizione	Autore	Data	Verifica	Disegno	Stampa
A	EMISSIONE	Rocca	28/11/19	Astio	28/11/19	11/03/21
B	Revisione interna	Rocca	11/03/21	Astio	11/03/21	11/03/21
C						

CIG: 751447334A

Progetto cofinanziato dalla Unione Europea

File: INOR12E22PR88R000001B_02.dwg

Scala di plot: 1: