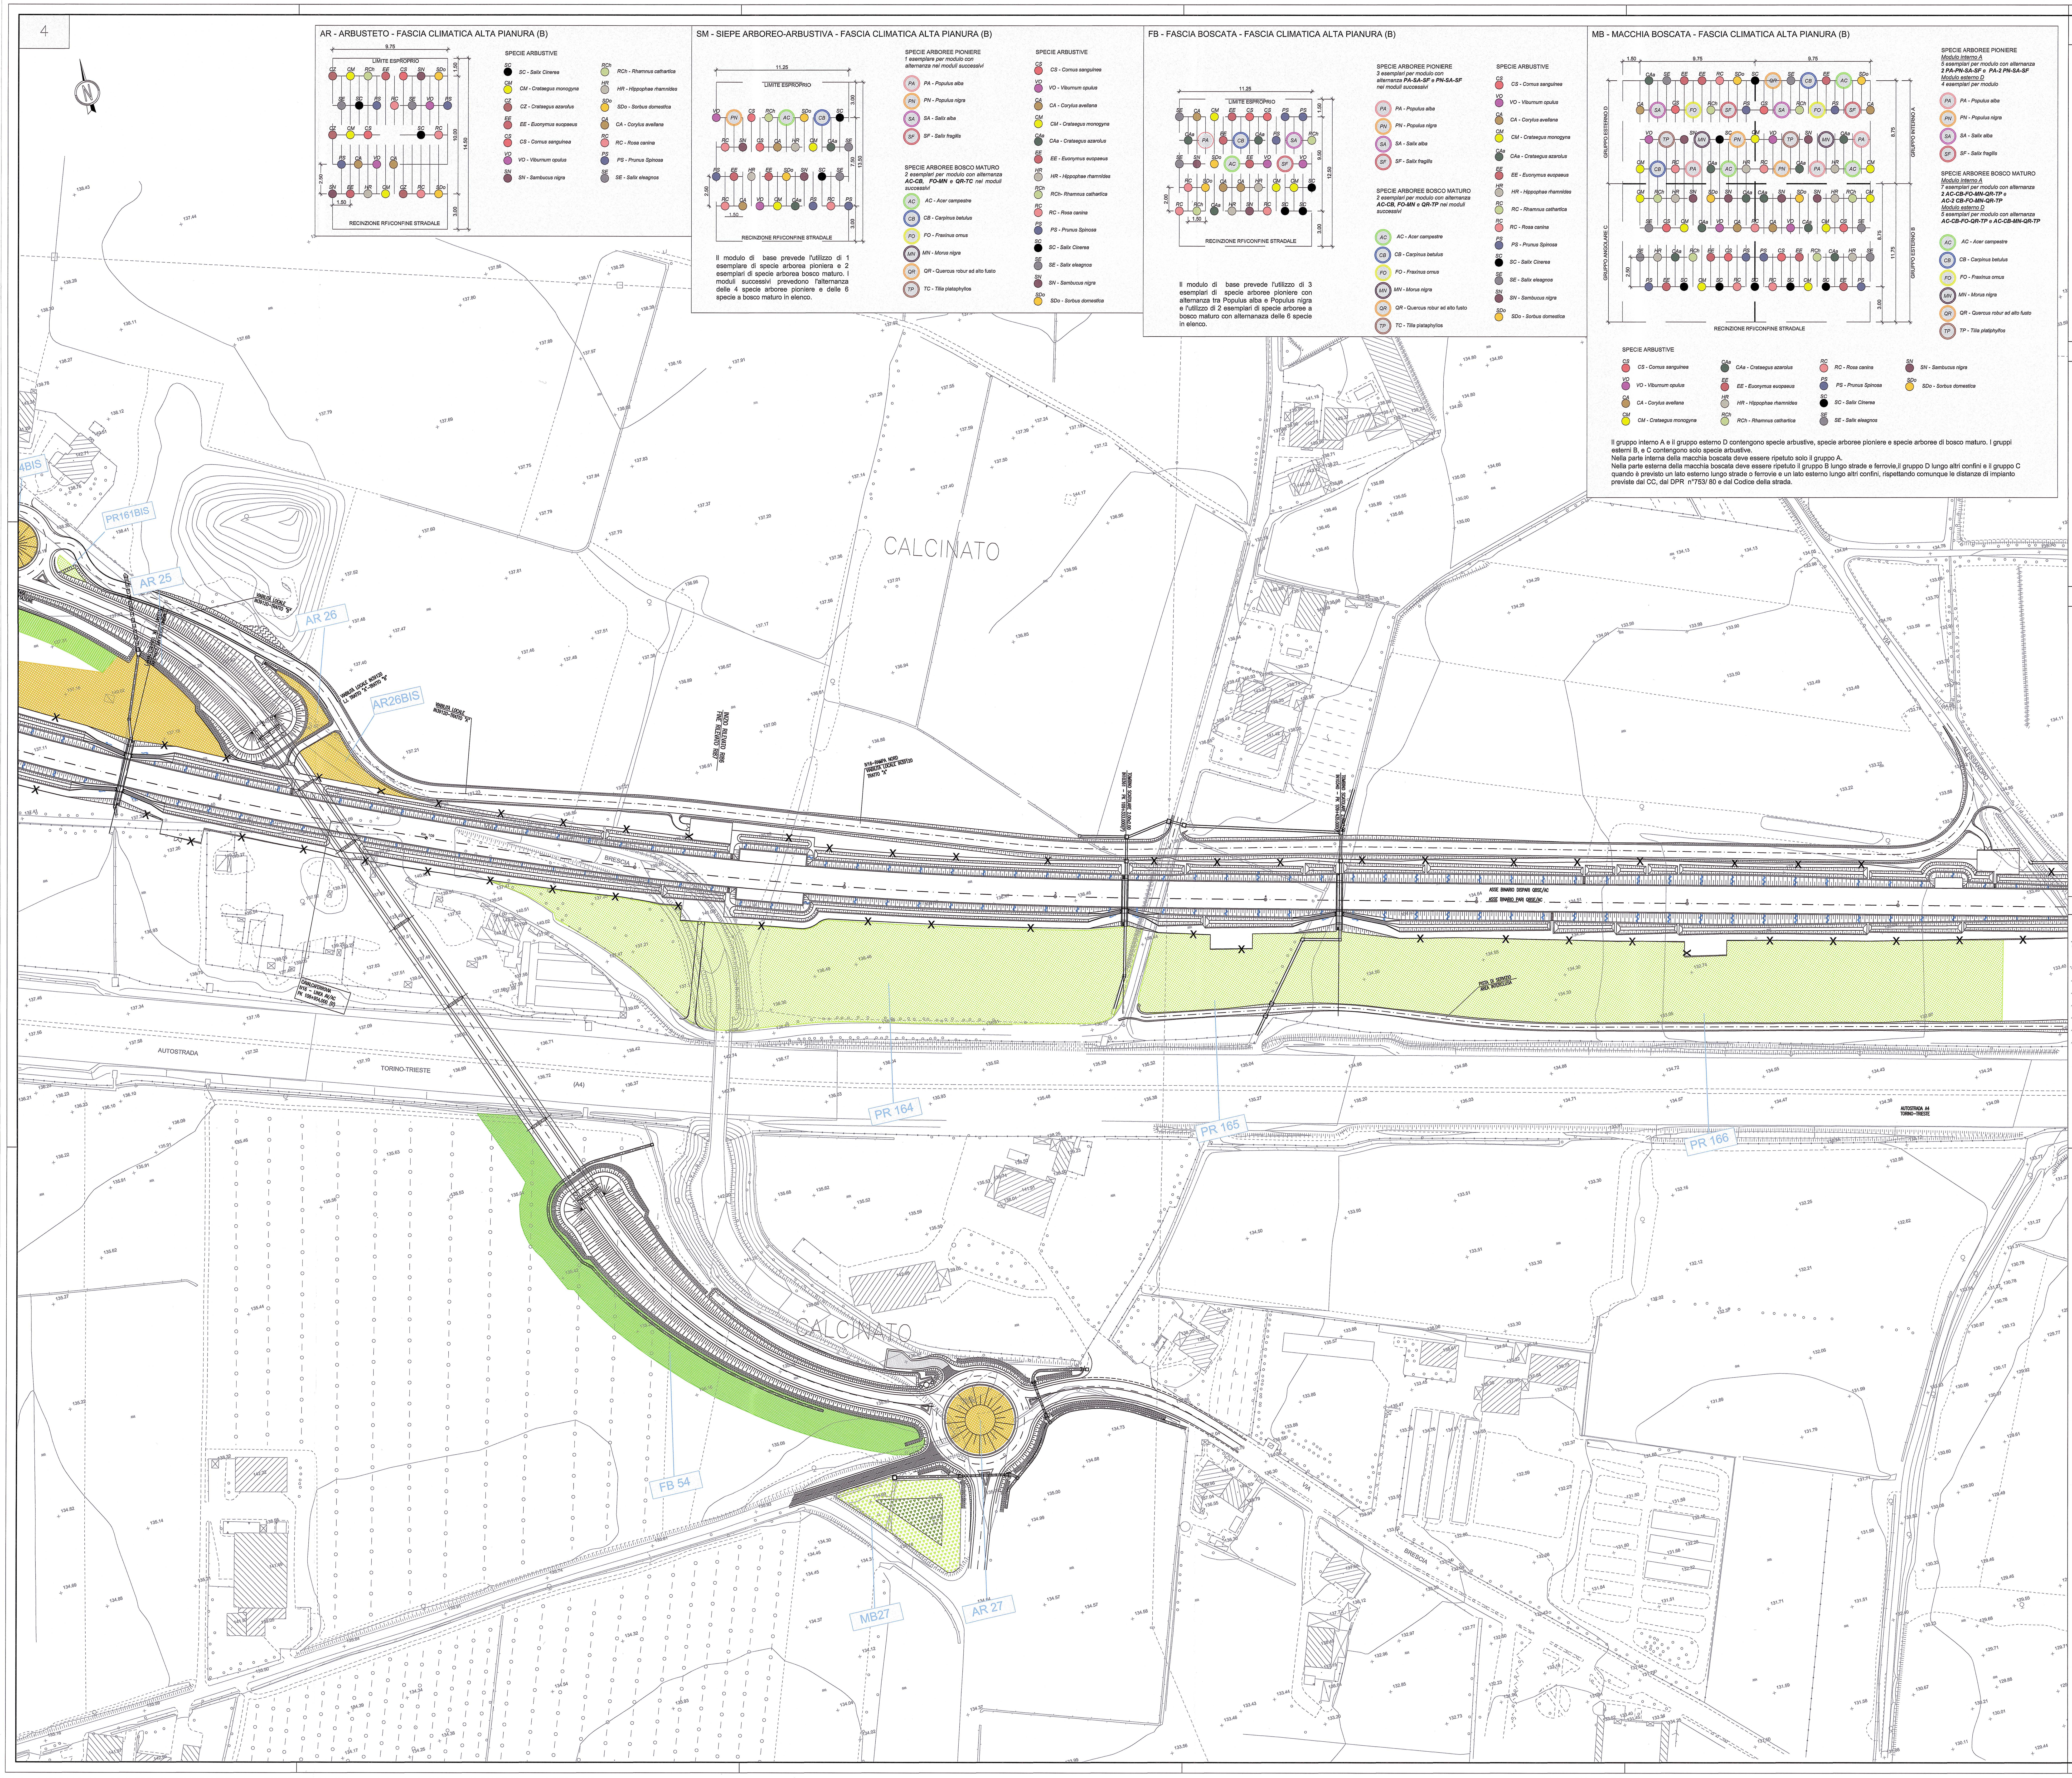

ELABORATI DI RIFERIMENTO

DESCRIZIONE	CODICE
IA12 - Mitigazioni a verde - Planimetria da km 105+384 a km 106+500	IN0R12EE2P7IA1200001
IA12 - Mitigazioni a verde - Planimetria da km 106+500 a km 107+200	IN0R12EE2P7IA1200002
IA12 - Mitigazioni a verde - Planimetria da km 107+200 a km 108+850	IN0R12EE2P7IA1200003
IA12 - Mitigazioni a verde - Planimetria da km 108+850 a km 109+750	IN0R12EE2P7IA1200004
IA12 - Mitigazioni a verde - Planimetria da km 109+750 a km 110+584	IN0R12EE2P7IA1200005
IA12 - Mitigazioni a verde - Relazione tecnica	IN0R12EE2ROIA1200001

PIANTA CHIAVE

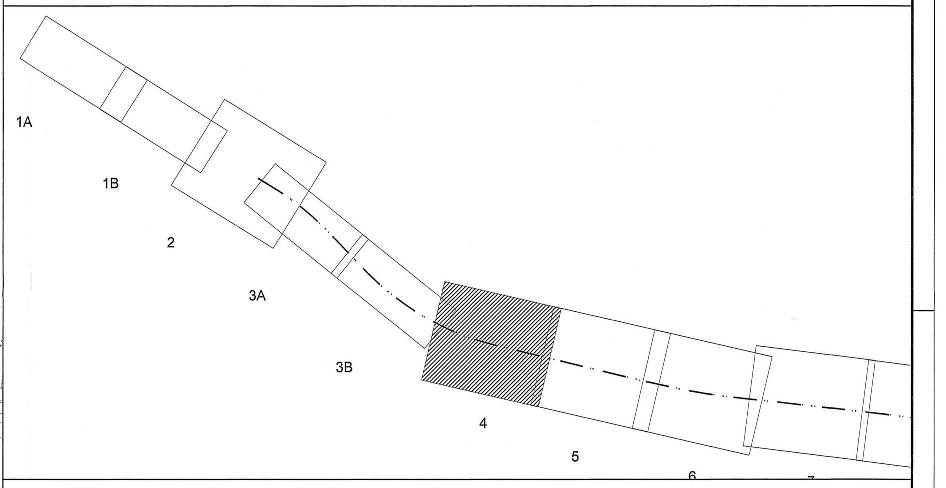

LEGENDA

INTERVENTI DI MITIGAZIONE A VERDE - TIPOLOGICI DI LINEA

- AR - Arbusteto
- FB - Fascia boscata
- FC - Filare cortina
- Modulo B-C, Modulo A, Modulo D: MB - Macchia boscata (suddivisa in moduli)
- PR - Prato
- SA- Siepe arbustiva
- SM - Siepe arborea arbustiva
- PF - Sistemazione a verde imbocchi passaggio fauna

ACCESSIBILITA' AREE DI MITIGAZIONE A VERDE

- Viabilità interpoderale
- Aree aggiuntive da espropriare/asservire

NOTE GENERALI

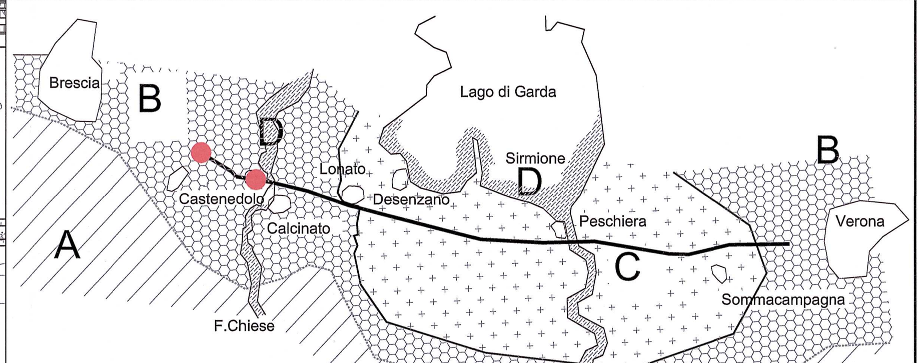

FASCIA CLIMATICA A : Bassa pianura
FASCIA CLIMATICA B : Alta pianura
FASCIA CLIMATICA C : Area del Garda
AREA DI PERTINENZA FLUVIALE D : Vegetazione di ripa

COMMITTENTE: RFI RETE FERROVIARIA ITALIANA GRUPPO FERROVIE DELLO STATO ITALIANE

ALTA SORVEGLIANZA: ITALFERR GRUPPO FERROVIE DELLO STATO ITALIANE

GENERAL CONTRACTOR: Cepav due Consorzio ENI per l' Alta Velocità

INFRASTRUTTURE FERROVIARIE STRATEGICHE DEFINITE DALLA LEGGE OBIETTIVO N. 443/01

LINEA A.V. /A.C. TORINO - VENEZIA Tratta MILANO - VERONA
Lotto funzionale Brescia-Verona
PROGETTO ESECUTIVO

IA12 - MITIGAZIONI A VERDE
Planimetria da km 108+850 a km 109+750

GENERAL CONTRACTOR: Consorzio Cepav due — Consorzio Cepav due Il Direttore del Consorzio (Ing. T. Taranta)
Data:

DIRETTORE LAVORI
Data:

SCALA : 1:1000

COMMESSA	LOTTO	FASE	ENTE	TIPO DOC.	OPERA/DISCIPLINA	PROGR.	REV.
IN0R	12	E	E2	P7	IA1200	004	B

PROGETTAZIONE

Rev.	Descrizione	Redatto	Data	Verificato	Data	Progettista Integratore	Data
A	Emissione	Iacobini	15/05/20	Donna Bianco	15/05/20	Liani	15/05/20
B	Modifica Canali Irrigui	Iacobini	11/03/21	Donna Bianco	11/03/21		11/03/21
C							

IL PROGETTISTA
ORDINE DEGLI ARCHITETTI PROVINCIA DI TORINO arch. Pier Augusto Donna Bianco n° 2801
Data: 11/03/21

CIG. 751447334A
File: IN0R12EE2P7IA1200004B_01.dwg
CUP: F81H91000000008
Progetto cofinanziato dalla Unione Europea
Scala di plot: 1: