


DISEGNI DI RIFERIMENTO

DESCRIZIONE	CODICE
• Planimetria di progetto	INOR12EE2P8IV400001
• Planimetria di tracciamento	INOR12EE2P8IV400002
• Sezioni trasversali rampe - tav. 1/5	INOR12EE2W8IV400001
• Sezioni trasversali rampe - tav. 2/5	INOR12EE2W8IV400002
• Sezioni trasversali rampe - tav. 3/5	INOR12EE2W8IV400003
• Sezioni trasversali rampe - tav. 4/5	INOR12EE2W8IV400004
• Sezioni trasversali rampe - tav. 5/5	INOR12EE2W8IV400005

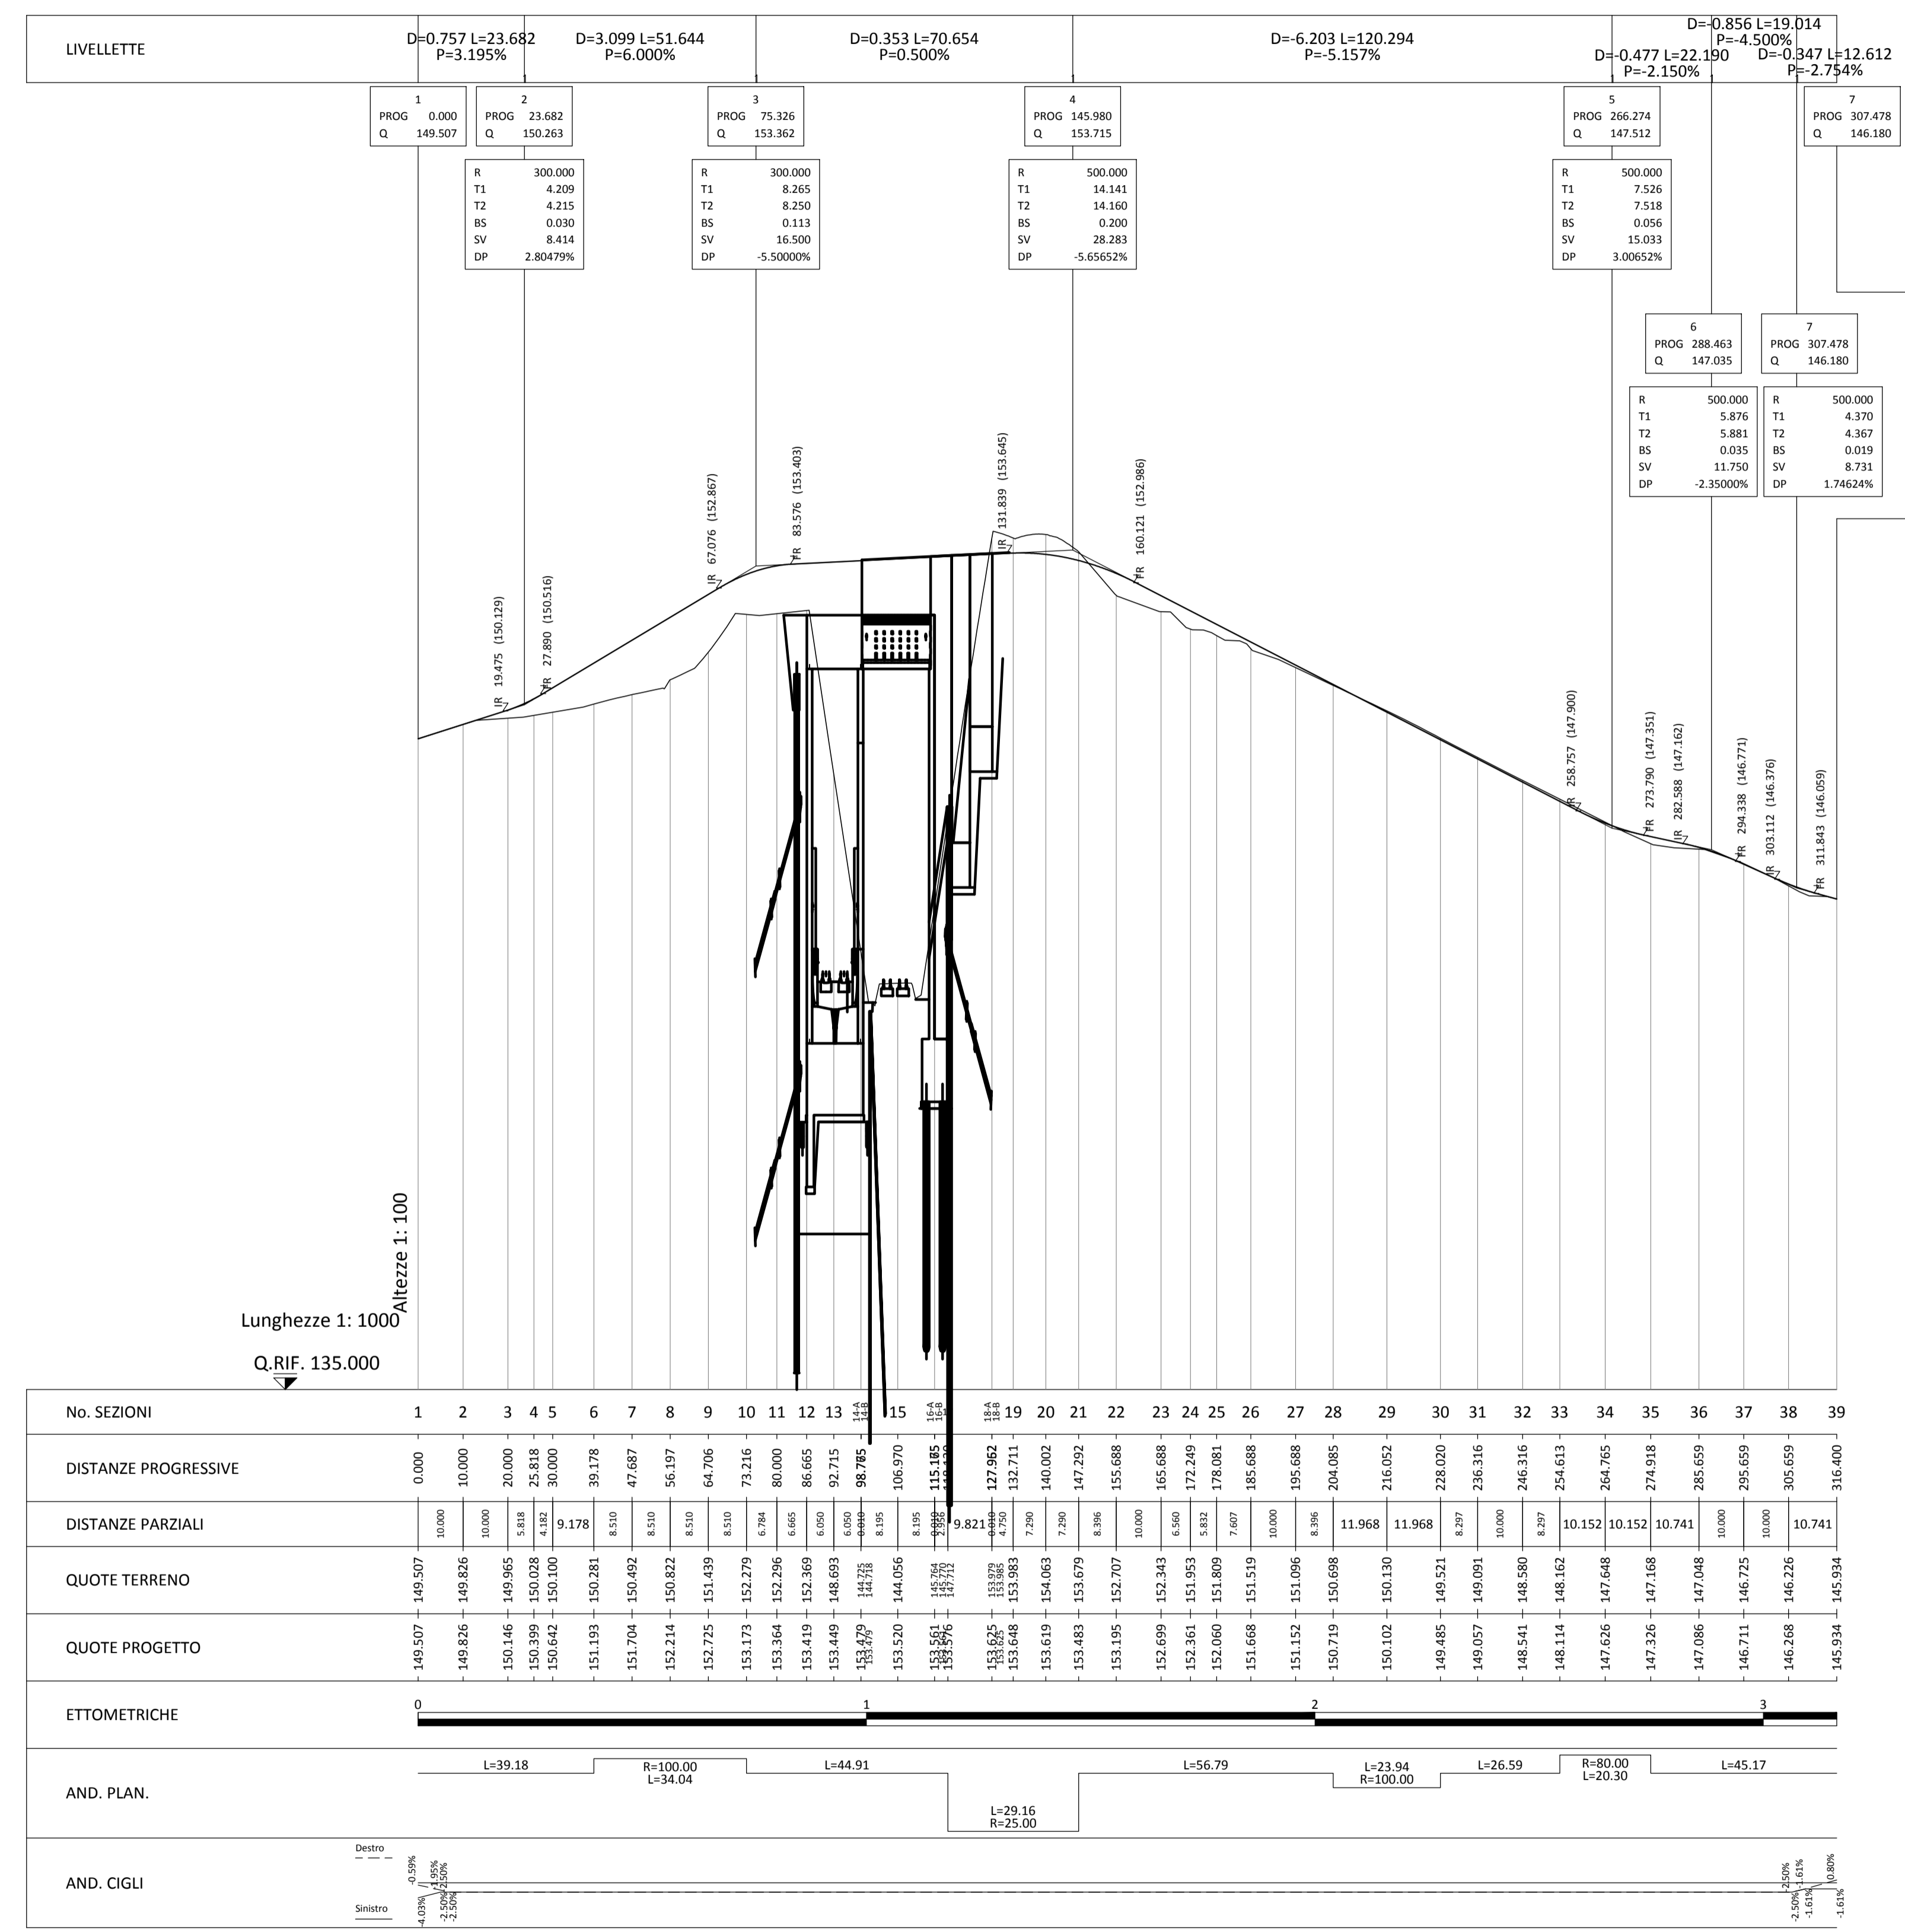

COMMITTENTE:

ALTA Sorveglianza:

GENERAL CONTRACTOR:

**Cepaw due**  
 Consorzio ENI per l'Alta Velocità

INFRASTRUTTURE FERROVIARIE STRATEGICHE DEFINITE DALLA LEGGE OBIETTIVO N. 443/01

LINEA A.V. /A.C. TORINO - VENEZIA Tratta MILANO - VERONA  
 Lotto funzionale Brescia-Verona  
 PROGETTO ESECUTIVO

IV40 - CVF BRESCIA EST SU LINEA STORICA pk 106+100,00  
 Profilo longitudinale generale dell'opera

GENERAL CONTRACTOR: Consorzio **Cepaw due**

DIRETTORE LAVORI:

SCALA: 1:1000/1:100

Data:

COMMESSA	LOTTO	FASE	ENTE	TIPO DOC.	OPERA/DISCIPLINA	PROGR.	REV.
INOR	12	E	E2	F7	IV4000	001	A

PROGETTAZIONE							IL PROGETTISTA	
Rev.	Descrizione	Redatto	Data	Verificato	Data	Progettista	Data	
A	EMMISSIONE	Marini	19/07/19	Beltrami	19/07/19	Liani	19/07/19	
B								
C								

Dott. Ing. Carlo M. A. BELTRAMI  
 Ordine Ingegneri Milano n°A 21004  
 Data: 19/07/19