


DISEGNI DI RIFERIMENTO

DESCRIZIONE	CODICE
• Planimetria di progetto	INOR12EE2P8IV400001
• Profilo longitudinale generale dell'opera	INOR12EE2F7IV400001
• Sezioni trasversali rampe - tav. 1/5	INOR12EE2W9IV40C001
• Sezioni trasversali rampe - tav. 2/5	INOR12EE2W9IV40C002
• Sezioni trasversali rampe - tav. 3/5	INOR12EE2W9IV40C003
• Sezioni trasversali rampe - tav. 4/5	INOR12EE2W9IV40C004
• Sezioni trasversali rampe - tav. 5/5	INOR12EE2W9IV40C005

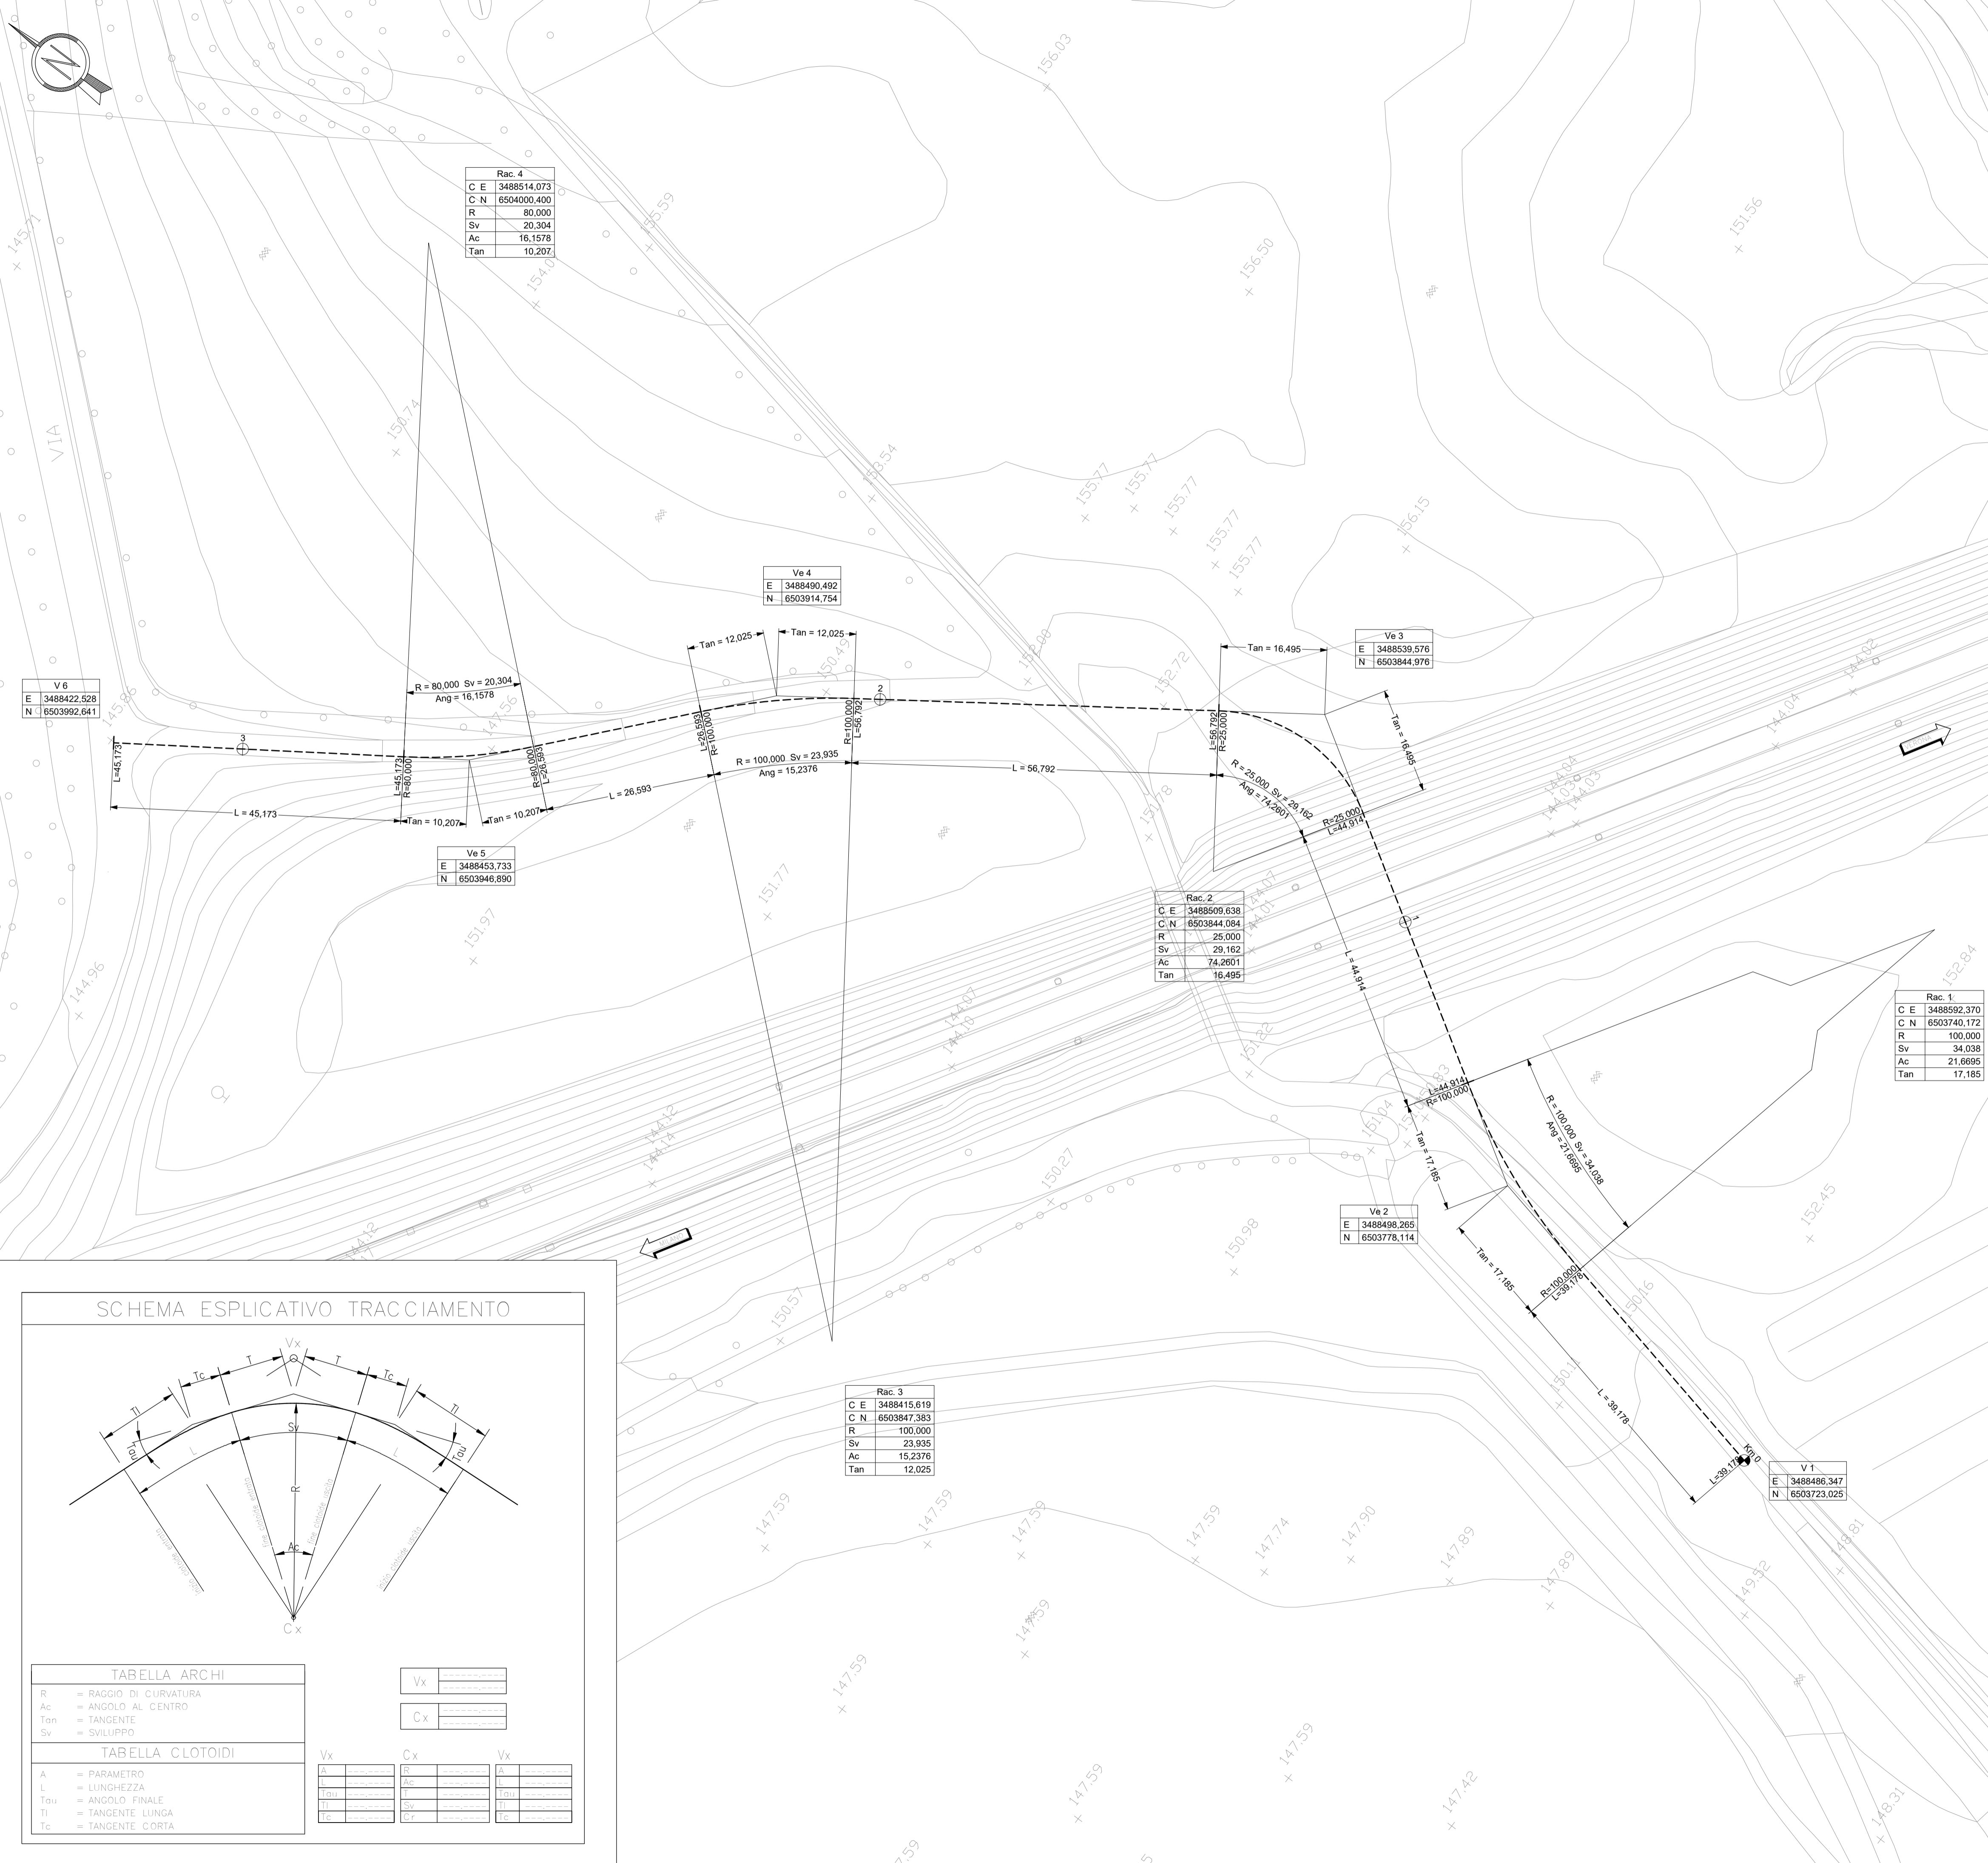

SCHEMA ESPLICATIVO TRACCIAMENTO

TABELLA ARCHI	
R	= RAGGIO DI CURVATURA
Ac	= ANGOLO AL CENTRO
Tan	= TANGENTE
Sv	= SVILUPPO

TABELLA CLOTIDI		
A	= PARAMETRO	Vx
L	= LUNGHEZZA	Cx
Toi	= ANGOLO FINALE	Vx
Ti	= TANGENTE LUNGA	
Tc	= TANGENTE CORTA	

COMMITTENTE:

ALTA Sorveglianza:

GENERAL CONTRACTOR:

Cepav due
 Consorzio ENI per l'Alta Velocità

INFRASTRUTTURE FERROVIARIE STRATEGICHE DEFINITE DALLA LEGGE OBIETTIVO N. 443/01

LINEA A.V. /A.C. TORINO - VENEZIA Tratta MILANO - VERONA
 Lotto funzionale Brescia-Verona
 PROGETTO ESECUTIVO

IV40 - CVF BRESCIA EST SU LINEA STORICA pk 106+100,000
 Planimetria di tracciamento

GENERAL CONTRACTOR	DIRETTORE LAVORI	SCALA:
Consorzio Cepav due		1:500
Data:	Data:	

COMMESSA	LOTTO	FASE	ENTE	TIPO DOC.	OPERA/DISCIPLINA	PROGR.	REV.
INOR	12	E	E2	P8	IV4000	002	A

PROGETTAZIONE						IL PROGETTISTA	
Rev.	Descrizione	Redatto	Data	Verificato	Data	Progettista	Data
A	EMISSIONE	Terribile	19/07/19	Bettrami	19/07/19	Liani	19/07/19
B							
C							