

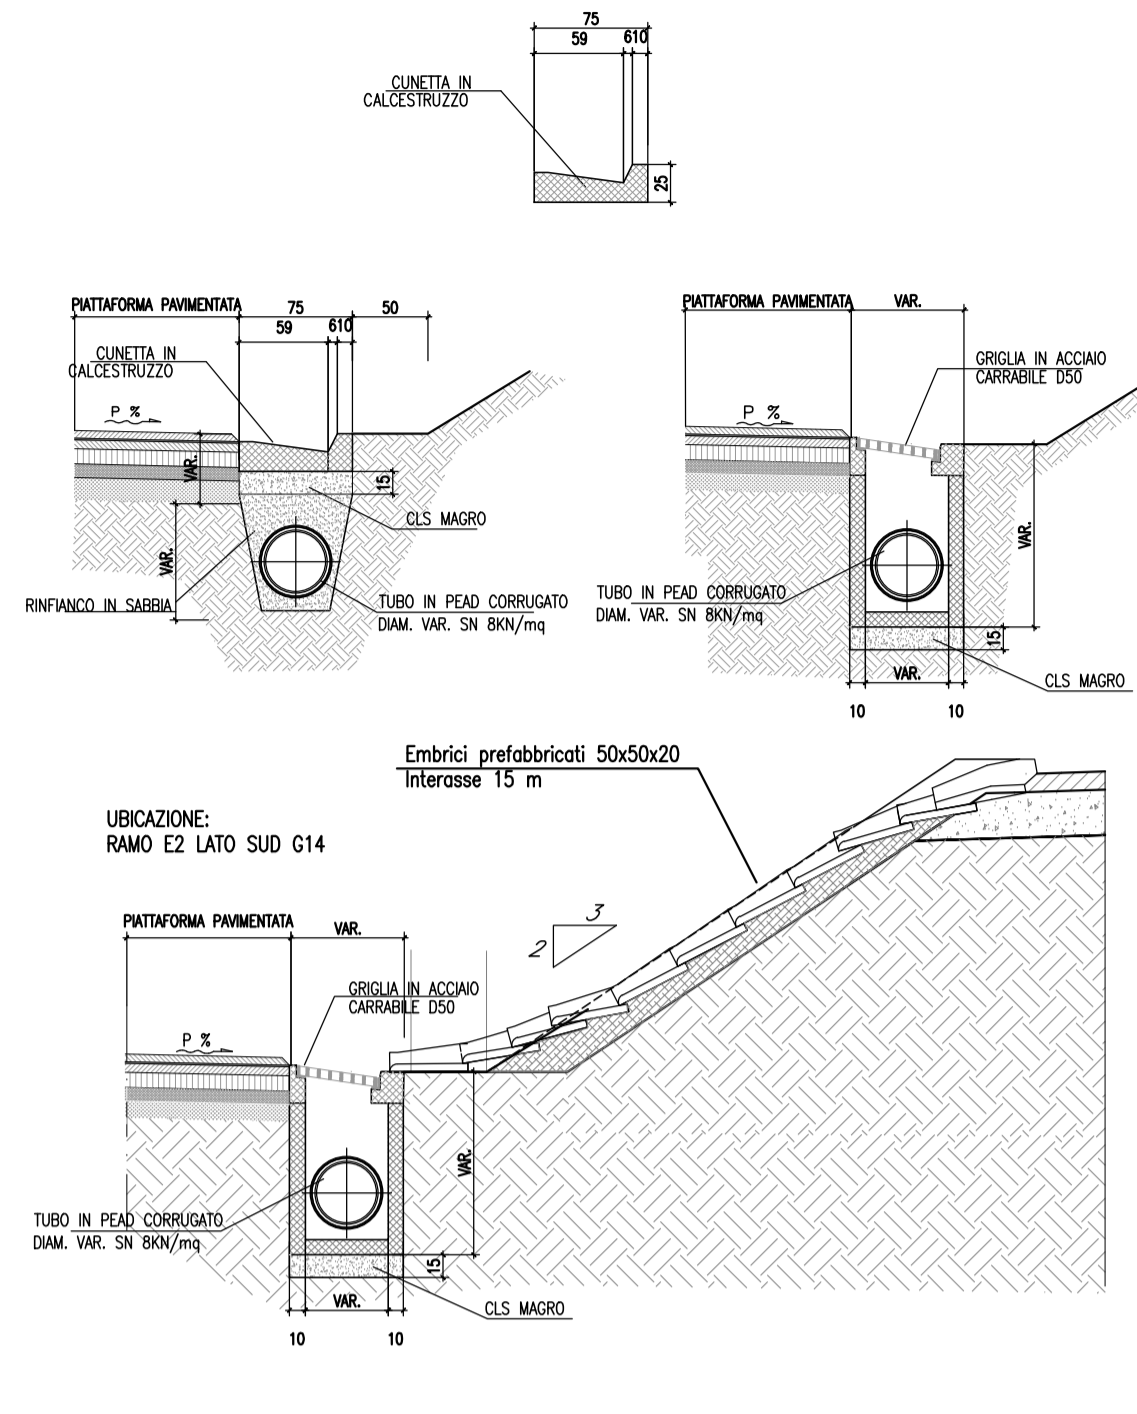


PARTICOLARI OPERE DRENAGGIO STRADE
(Scala 1:20)

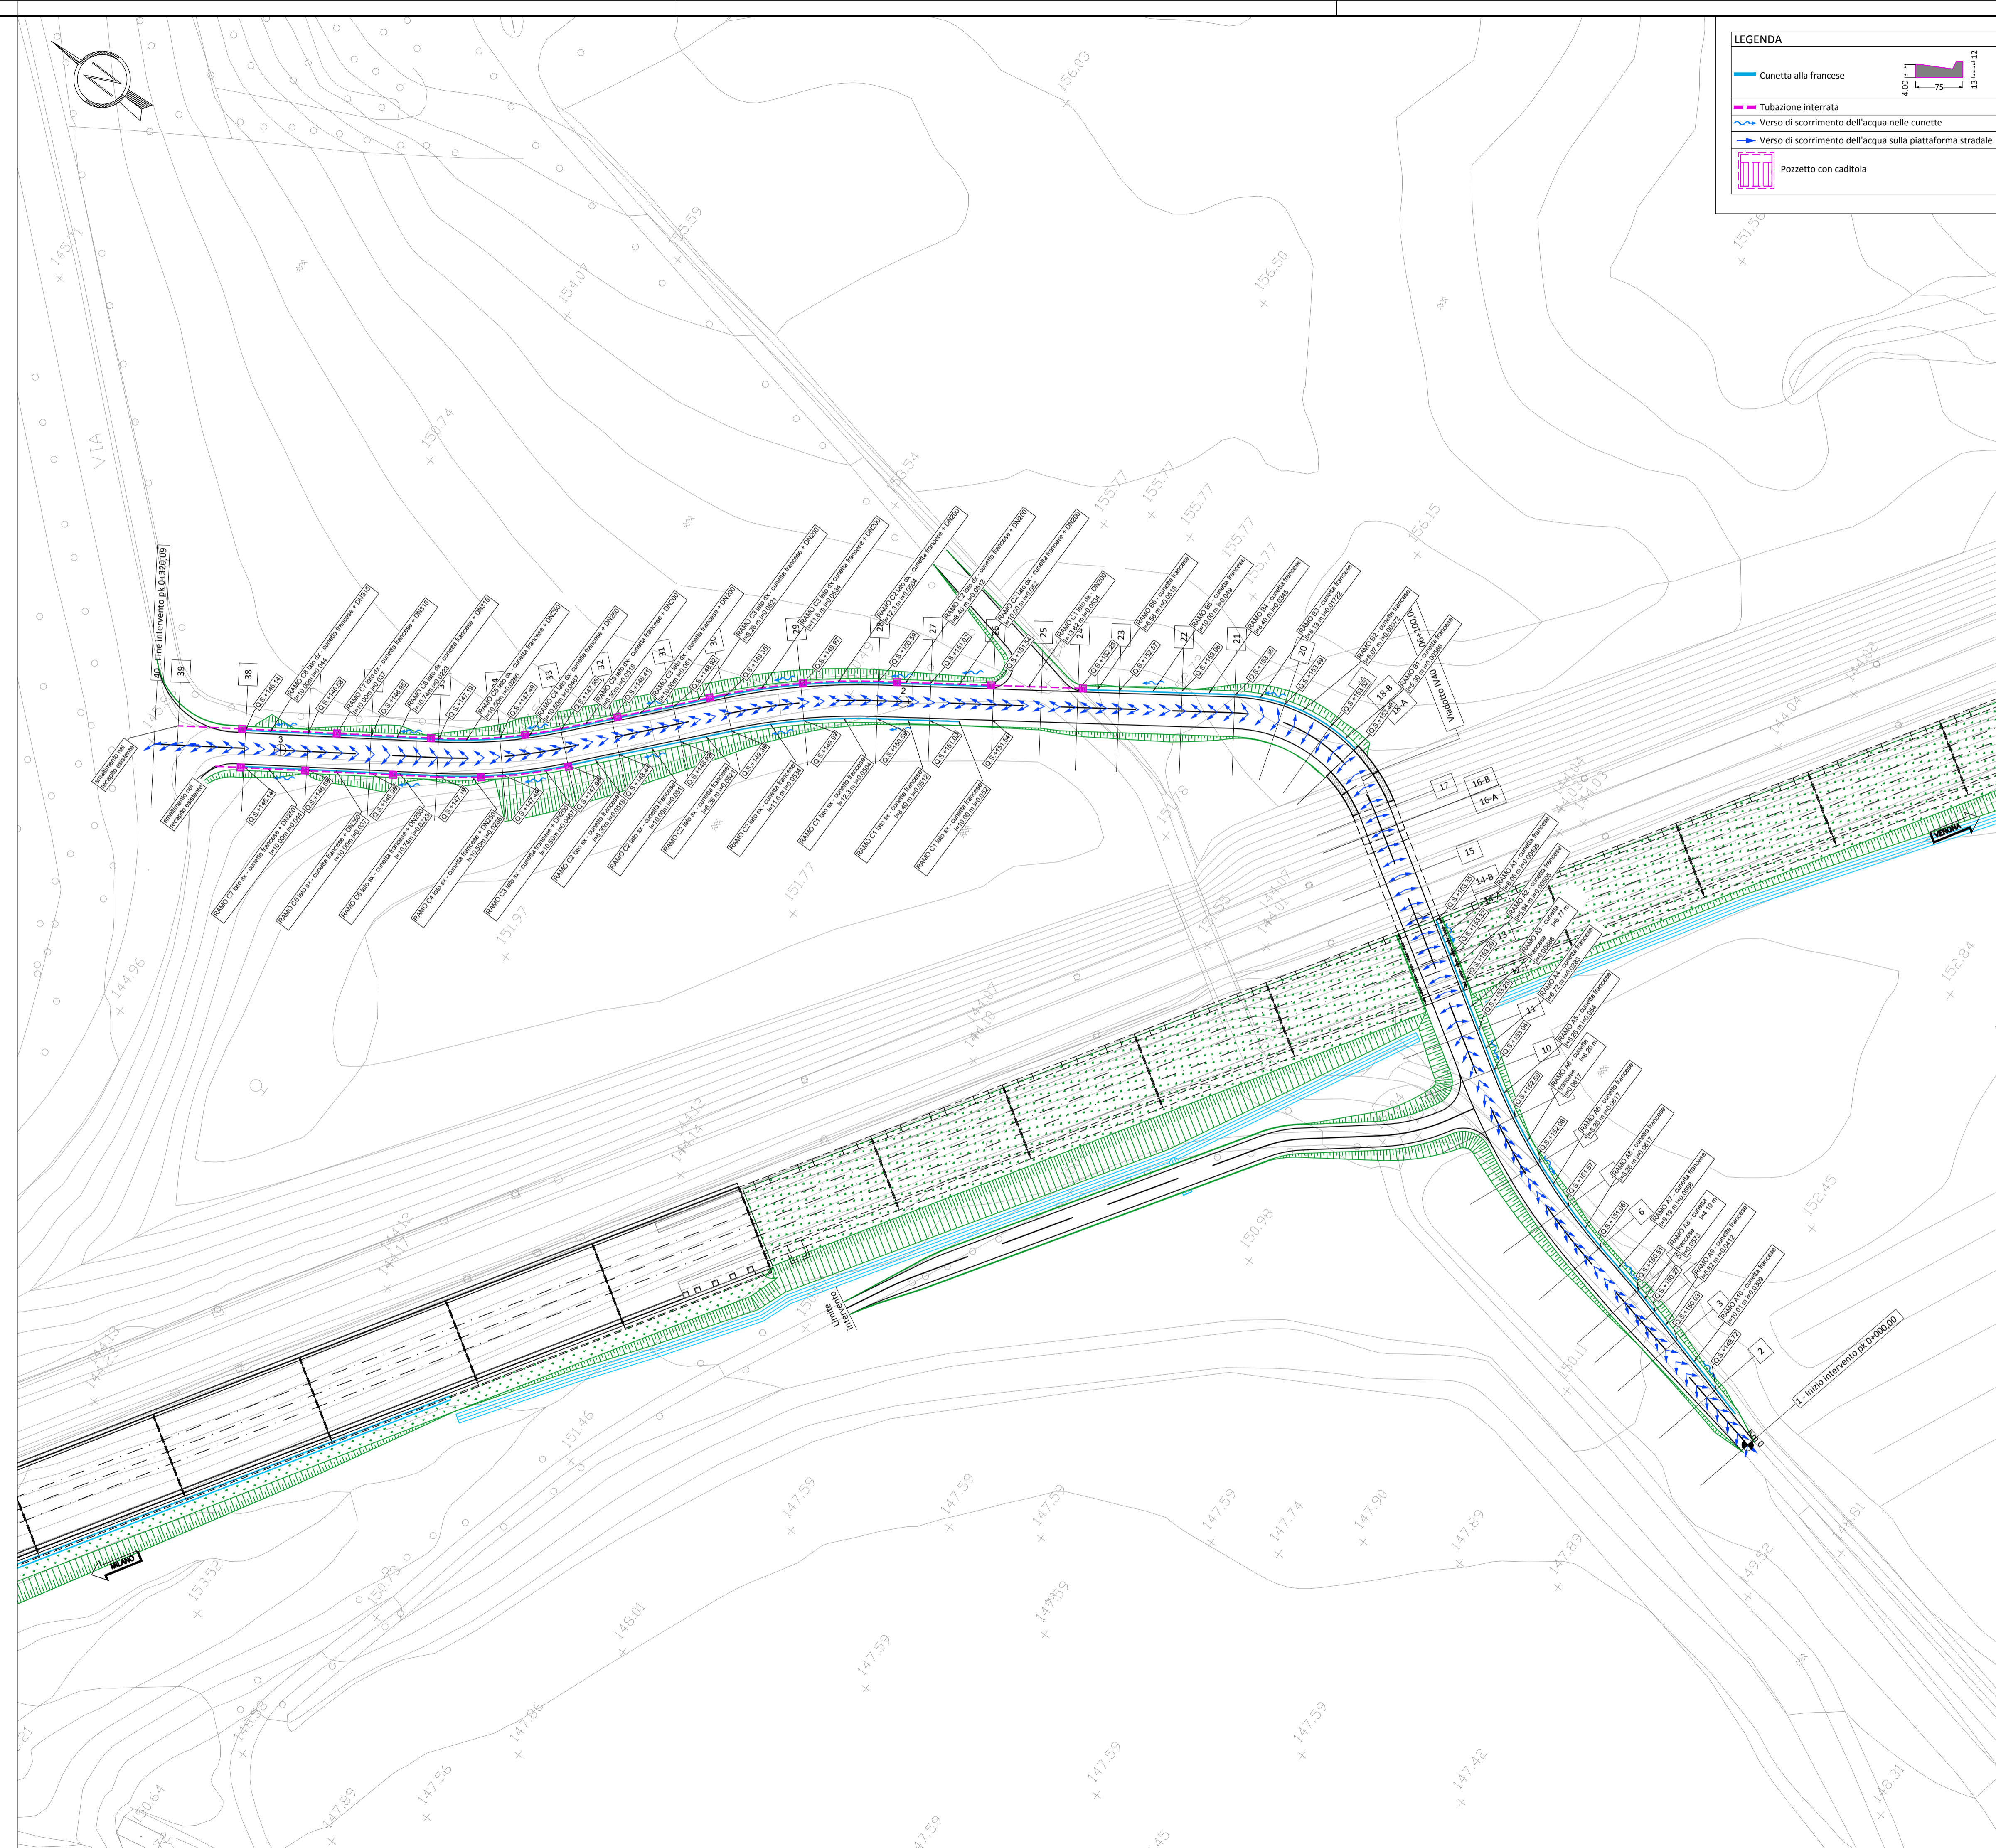

PARTICOLARE POZZETTI
(Scala 1:20)

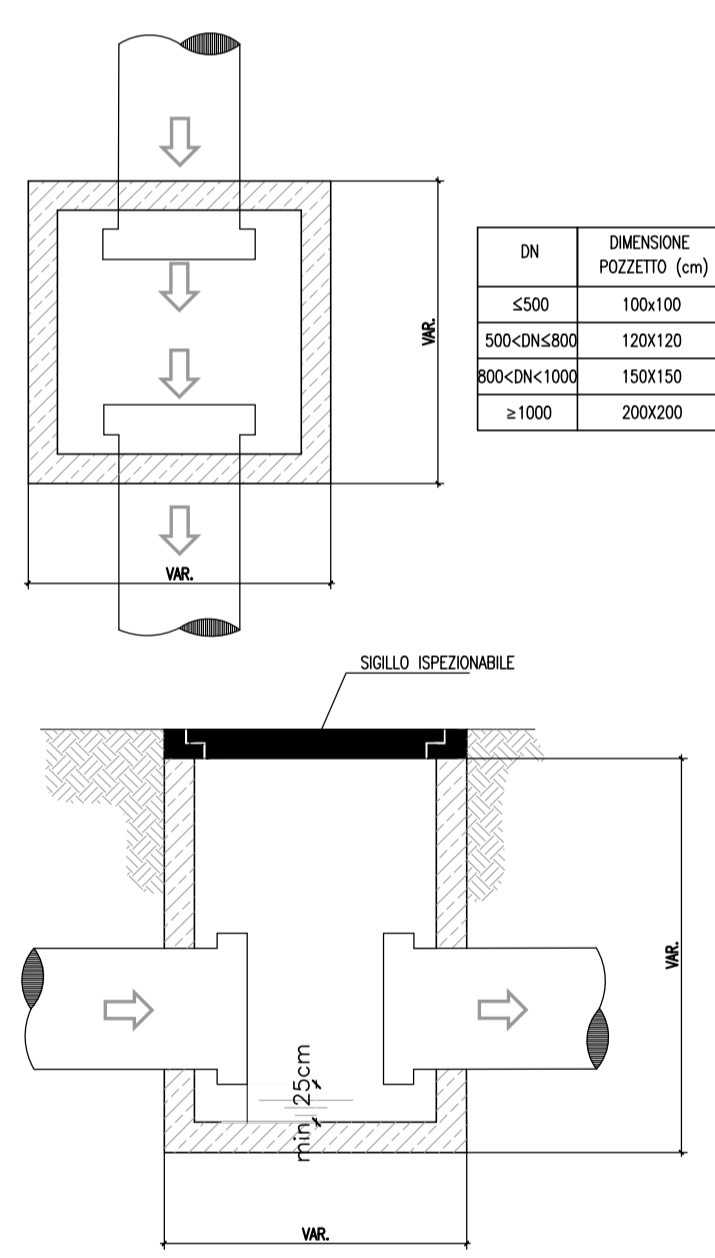

LEGENDA

- Cunetta alla francese
- Tubazione interrata
- Verso di scorrimento dell'acqua nelle cunette
- Verso di scorrimento dell'acqua sulla piattaforma stradale
- Pozzetto con caditoia

DISEGNI DI RIFERIMENTO

DESCRIZIONE	CODICE
Planimetria di progetto	INOR12E2P8IV400001
Planimetria di tracciamento	INOR12E2P8IV400002
Profilo longitudinale generale dell'opera	INOR12E2F7IV400001
Sezioni trasversali rampe - tav. 1/5	INOR12E2W9IV40C001
Sezioni trasversali rampe - tav. 2/5	INOR12E2W9IV40C002
Sezioni trasversali rampe - tav. 3/5	INOR12E2W9IV40C003
Sezioni trasversali rampe - tav. 4/5	INOR12E2W9IV40C004
Sezioni trasversali rampe - tav. 5/5	INOR12E2W9IV40C005

COMMITTENTE:
RFI
RETE FERROVIARIA ITALIANA
GRUPPO FERROVIE DELLO STATO

ALTA Sorveglianza:
ITALFERR
GRUPPO FERROVIE DELLO STATO

GENERAL CONTRACTOR:
Cepav due
Consorzio ENI per l'Alta Velocità

INFRASTRUTTURE FERROVIARIE STRATEGICHE DEFINITE DALLA LEGGE OBIETTIVO N. 443/01

LINEA A.V. /A.C. TORINO - VENEZIA Tratta MILANO - VERONA
Lotto funzionale Brescia-Verona
PROGETTO ESECUTIVO

IV40 - CVF BRESCIA EST SU LINEA STORICA pk 106+100,000
Planimetria idraulica

GENERAL CONTRACTOR Consorzio Cepav due	DIRETTORE LAVORI	SCALA: VARIE
Data:	Data:	

COMMESSA	LOTTO	FASE	ENTE	TIPO DOC.	OPERA/DISCIPLINA	PROGR.	REV.
INOR	12	E	E2	PZ	IV4008	001	A

PROGETTAZIONE							IL PROGETTISTA	
Rev.	Descrizione	Redatto	Data	Verificato	Data	Progettista	Data	
A	EMISSIONE	Marini	19/07/19	Beltrami	19/07/19	Liani	19/07/19	
B								
C								