PROFILO Asse
SEZIONE 24
PROGRESSIVA 172.25

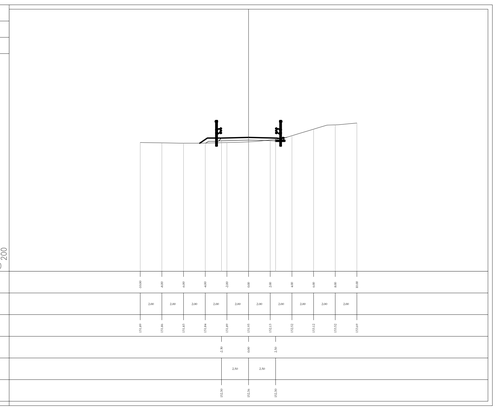


| | |
|---|---|
| PROGRESSIVE TERRENO | 0.00 0.00 0.00 0.00 0.00 0.00 0.00 0.00 0.00 0.00 0.00 |
| PARZIALI TERRENO | 2.00 2.00 2.00 2.00 2.00 2.00 2.00 2.00 2.00 2.00 |
| QUOTE TERRENO | 139.98 139.98 139.97 139.98 139.98 139.97 139.93 139.93 139.93 139.93 |
| PROGRESSIVE PROGETTO | 0.00 0.00 0.00 |
| PARZIALI PROGETTO | 2.50 2.50 |
| QUOTE PROGETTO | 139.74 139.74 139.74 |

PROFILO Asse
SEZIONE 27
PROGRESSIVA 195.69

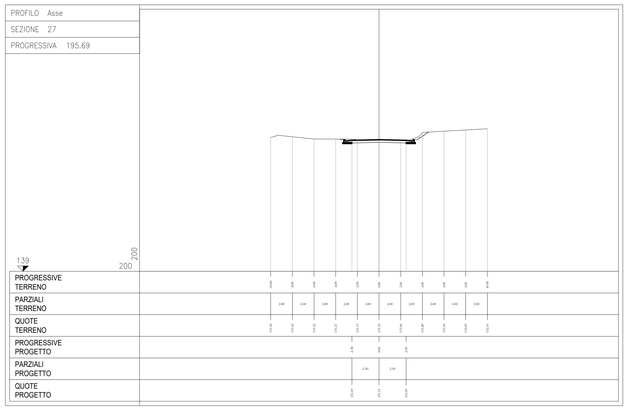


| | |
|---|---|
| PROGRESSIVE TERRENO | 0.00 0.00 0.00 0.00 0.00 0.00 0.00 0.00 0.00 0.00 0.00 |
| PARZIALI TERRENO | 2.00 2.00 2.00 2.00 2.00 2.00 2.00 2.00 2.00 2.00 |
| QUOTE TERRENO | 139.96 139.93 139.93 139.93 139.93 139.90 139.90 139.93 139.93 139.93 |
| PROGRESSIVE PROGETTO | 0.00 0.00 0.00 |
| PARZIALI PROGETTO | 2.50 2.50 |
| QUOTE PROGETTO | 139.69 139.69 139.69 |

PROFILO Asse
SEZIONE 30
PROGRESSIVA 228.02

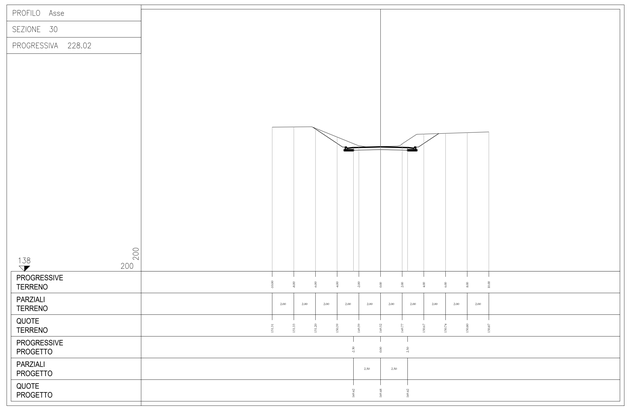


| | |
|---|---|
| PROGRESSIVE TERRENO | 0.00 0.00 0.00 0.00 0.00 0.00 0.00 0.00 0.00 0.00 0.00 |
| PARZIALI TERRENO | 2.00 2.00 2.00 2.00 2.00 2.00 2.00 2.00 2.00 2.00 |
| QUOTE TERRENO | 139.93 139.93 139.90 139.90 139.93 139.87 139.82 139.76 139.68 139.60 |
| PROGRESSIVE PROGETTO | 0.00 0.00 0.00 |
| PARZIALI PROGETTO | 2.50 2.50 |
| QUOTE PROGETTO | 139.42 139.42 139.42 |

PROFILO Asse
SEZIONE 25
PROGRESSIVA 178.08

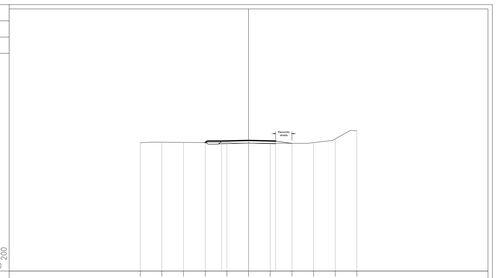


| | |
|---|---|
| PROGRESSIVE TERRENO | 0.00 0.00 0.00 0.00 0.00 0.00 0.00 0.00 0.00 0.00 0.00 |
| PARZIALI TERRENO | 2.00 2.00 2.00 2.00 2.00 2.00 2.00 2.00 2.00 2.00 |
| QUOTE TERRENO | 139.96 139.95 139.96 139.97 139.97 139.96 139.95 139.93 139.93 139.93 |
| PROGRESSIVE PROGETTO | 0.00 0.00 0.00 |
| PARZIALI PROGETTO | 2.50 2.50 |
| QUOTE PROGETTO | 139.69 139.69 139.69 |

PROFILO Asse
SEZIONE 28
PROGRESSIVA 204.08

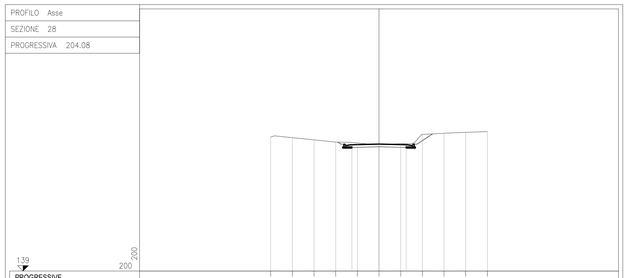


| | |
|---|---|
| PROGRESSIVE TERRENO | 0.00 0.00 0.00 0.00 0.00 0.00 0.00 0.00 0.00 0.00 0.00 |
| PARZIALI TERRENO | 2.00 2.00 2.00 2.00 2.00 2.00 2.00 2.00 2.00 2.00 |
| QUOTE TERRENO | 139.96 139.95 139.93 139.93 139.92 139.91 139.91 139.93 139.93 139.93 |
| PROGRESSIVE PROGETTO | 0.00 0.00 0.00 |
| PARZIALI PROGETTO | 2.50 2.50 |
| QUOTE PROGETTO | 139.69 139.69 139.69 |

PROFILO Asse
SEZIONE 31
PROGRESSIVA 236.32

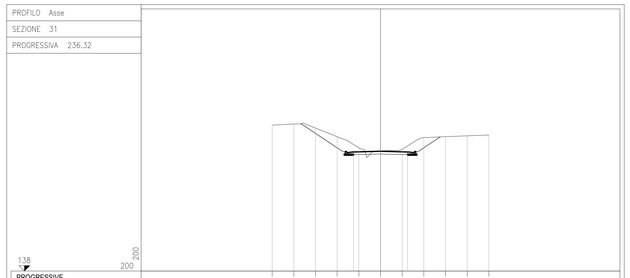


| | |
|---|---|
| PROGRESSIVE TERRENO | 0.00 0.00 0.00 0.00 0.00 0.00 0.00 0.00 0.00 0.00 0.00 |
| PARZIALI TERRENO | 2.00 2.00 2.00 2.00 2.00 2.00 2.00 2.00 2.00 2.00 |
| QUOTE TERRENO | 139.87 139.85 139.83 139.83 139.87 139.87 139.82 139.82 139.84 139.87 |
| PROGRESSIVE PROGETTO | 0.00 0.00 0.00 |
| PARZIALI PROGETTO | 2.50 2.50 |
| QUOTE PROGETTO | 139.42 139.42 139.42 |

PROFILO Asse
SEZIONE 26
PROGRESSIVA 185.69

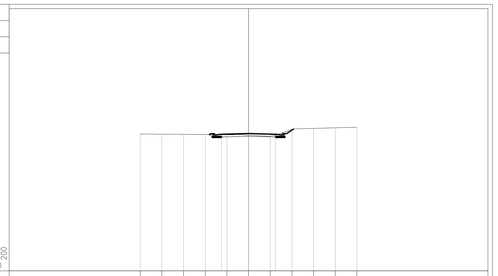


| | |
|---|---|
| PROGRESSIVE TERRENO | 0.00 0.00 0.00 0.00 0.00 0.00 0.00 0.00 0.00 0.00 0.00 |
| PARZIALI TERRENO | 2.00 2.00 2.00 2.00 2.00 2.00 2.00 2.00 2.00 2.00 |
| QUOTE TERRENO | 139.42 139.40 139.39 139.38 139.35 139.34 139.40 139.37 139.38 139.37 |
| PROGRESSIVE PROGETTO | 0.00 0.00 0.00 |
| PARZIALI PROGETTO | 2.50 2.50 |
| QUOTE PROGETTO | 139.42 139.42 139.42 |

PROFILO Asse
SEZIONE 29
PROGRESSIVA 216.05

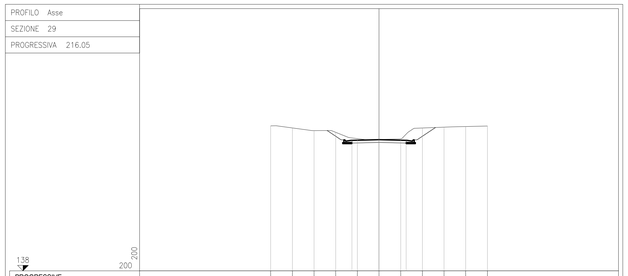


| | |
|---|---|
| PROGRESSIVE TERRENO | 0.00 0.00 0.00 0.00 0.00 0.00 0.00 0.00 0.00 0.00 0.00 |
| PARZIALI TERRENO | 2.00 2.00 2.00 2.00 2.00 2.00 2.00 2.00 2.00 2.00 |
| QUOTE TERRENO | 139.36 139.35 139.36 139.38 139.37 139.38 139.36 139.35 139.35 139.36 |
| PROGRESSIVE PROGETTO | 0.00 0.00 0.00 |
| PARZIALI PROGETTO | 2.50 2.50 |
| QUOTE PROGETTO | 139.69 139.69 139.69 |

PROFILO Asse
SEZIONE 32
PROGRESSIVA 246.32

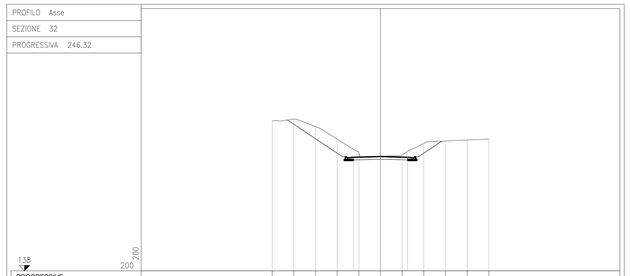


| | |
|---|---|
| PROGRESSIVE TERRENO | 0.00 0.00 0.00 0.00 0.00 0.00 0.00 0.00 0.00 0.00 0.00 |
| PARZIALI TERRENO | 2.00 2.00 2.00 2.00 2.00 2.00 2.00 2.00 2.00 2.00 |
| QUOTE TERRENO | 139.40 139.38 139.35 139.34 139.36 139.35 139.34 139.35 139.37 139.35 |
| PROGRESSIVE PROGETTO | 0.00 0.00 0.00 |
| PARZIALI PROGETTO | 2.50 2.50 |
| QUOTE PROGETTO | 139.42 139.42 139.42 |

## DISEGNI DI RIFERIMENTO

| DESCRIZIONE | CODICE |
|---|---|
| • Planimetria di tracciamento | IN0R12EI2PBIV40B0002 |
| • Profilo longitudinale generale dell'opera | IN0R12EI2FZIV40B0001 |
| • Sezioni trasversali rampe - tav. 1/5 | IN0R12EE2W9IV40C0001 |
| • Sezioni trasversali rampe - tav. 2/5 | IN0R12EE2W9IV40C0002 |
| • Sezioni trasversali rampe - tav. 3/5 | IN0R12EE2W9IV40C0003 |
| • Sezioni trasversali rampe - tav. 5/5 | IN0R12EE2W9IV40C0005 |

COMMITTENTE:

RFI RETE FERROVIARIA ITALIANA
GRUPPO FERROVIE DELLO STATO

ALTA SORVEGLIANZA:

ITALFERR
GRUPPO FERROVIE DELLO STATO

GENERAL CONTRACTOR:

Cepav due
Consorzio ENI per l' Alta Velocità

INFRASTRUTTURE FERROVIARIE STRATEGICHE DEFINITE DALLA LEGGE OBIETTIVO N. 443/01

LINEA A.V. /A.C. TORINO - VENEZIA Tratta MILANO - VERONA
Lotto funzionale Brescia-Verona
PROGETTO ESECUTIVO

IV40 - CVF BRESCIA EST SU LINEA STORICA pk 106+100,000

Sezioni trasversali rampe - tav. 4/5

| GENERAL CONTRACTOR | DIRETTORE LAVORI | SCALA : |
|---|---|---|
| Consorzio Cepav due<br>Data: | Data: | 1:200 |

| COMMESSA | LOTTO | FASE | ENTE | TIPO DOC. | OPERA/DISCIPLINA | PROGR. | REV. |
|---|---|---|---|---|---|---|---|
| IN0R | 12 | E | E2 | W9 | IV40C0 | 004 | A |

PROGETTAZIONE

| Rev. | Descrizione | Redatto | Data | Verificato | Data | Progettista Integrato | Data |
|---|---|---|---|---|---|---|---|
| A | EMISSIONE | Terribile | 19/07/19 | Beltrami | 19/07/19 | Liani | 19/07/19 |
| B | | | | | | | |
| C | | | | | | | |

IL PROGETTISTA
Dott. Ing. Carlo M. A. BELTRAMI
Ordine Ingegneri Milano n°A 21004
Data: 19/07/19

CIG. 751447334A
File: IN0R12EE2W9IV40C0004A_10.DWG

Progetto cofinanziato dalla Unione Europea

CUP: F81H91200000008

Scala di plot: 1:1