



LASTRE TRALICCIATE - PIANTA (1/2) 1:50

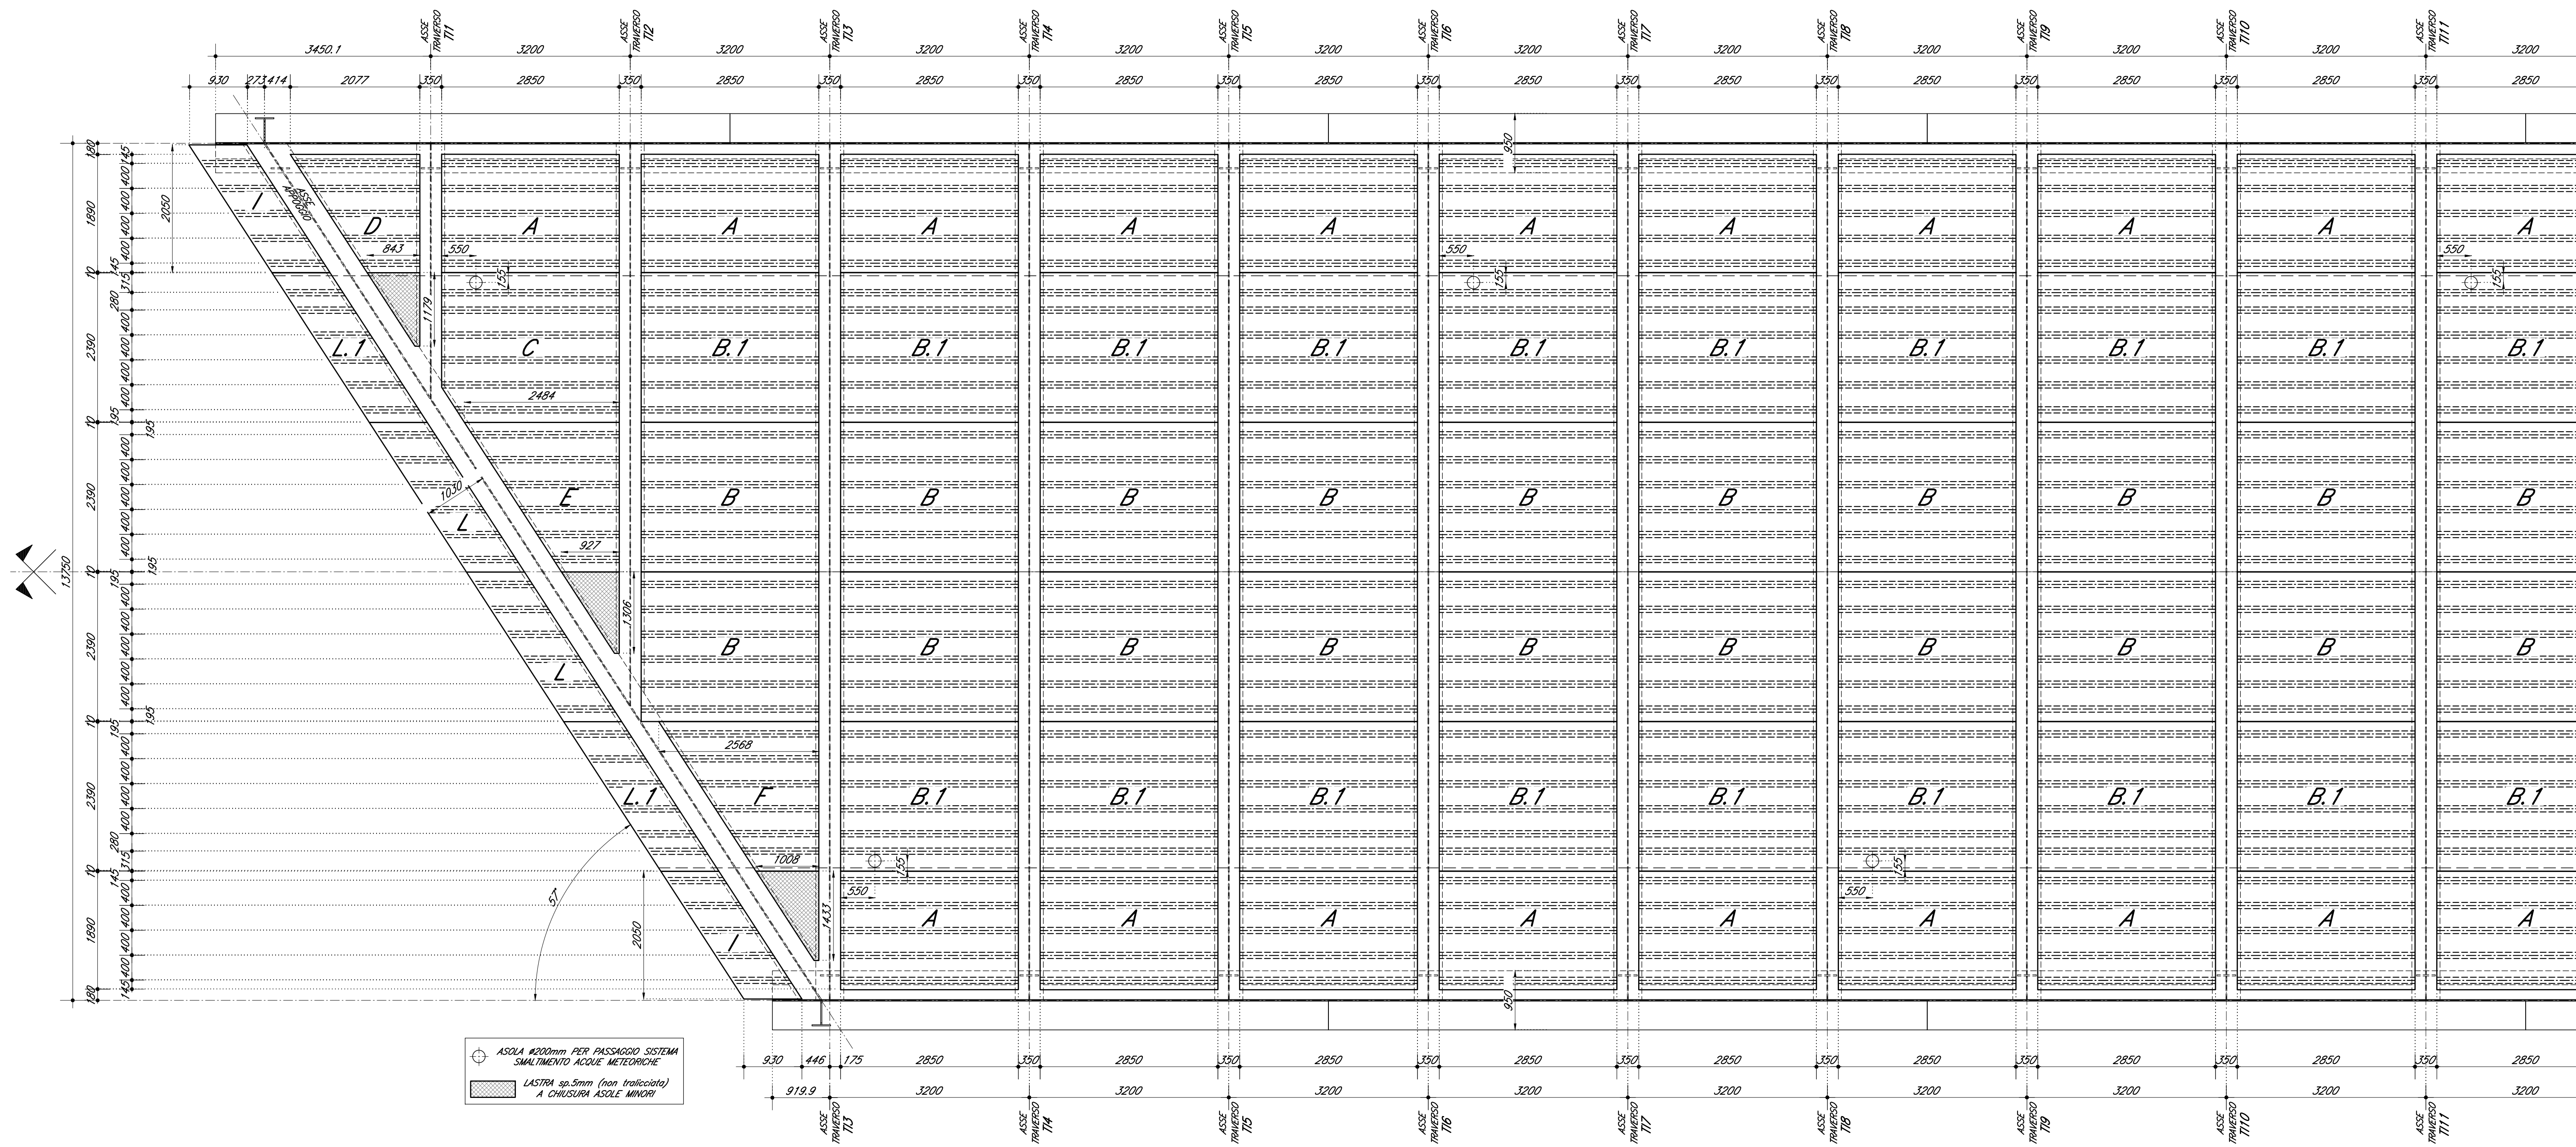

LASTRE TRALICCIATE - PIANTA (2/2) 1:50

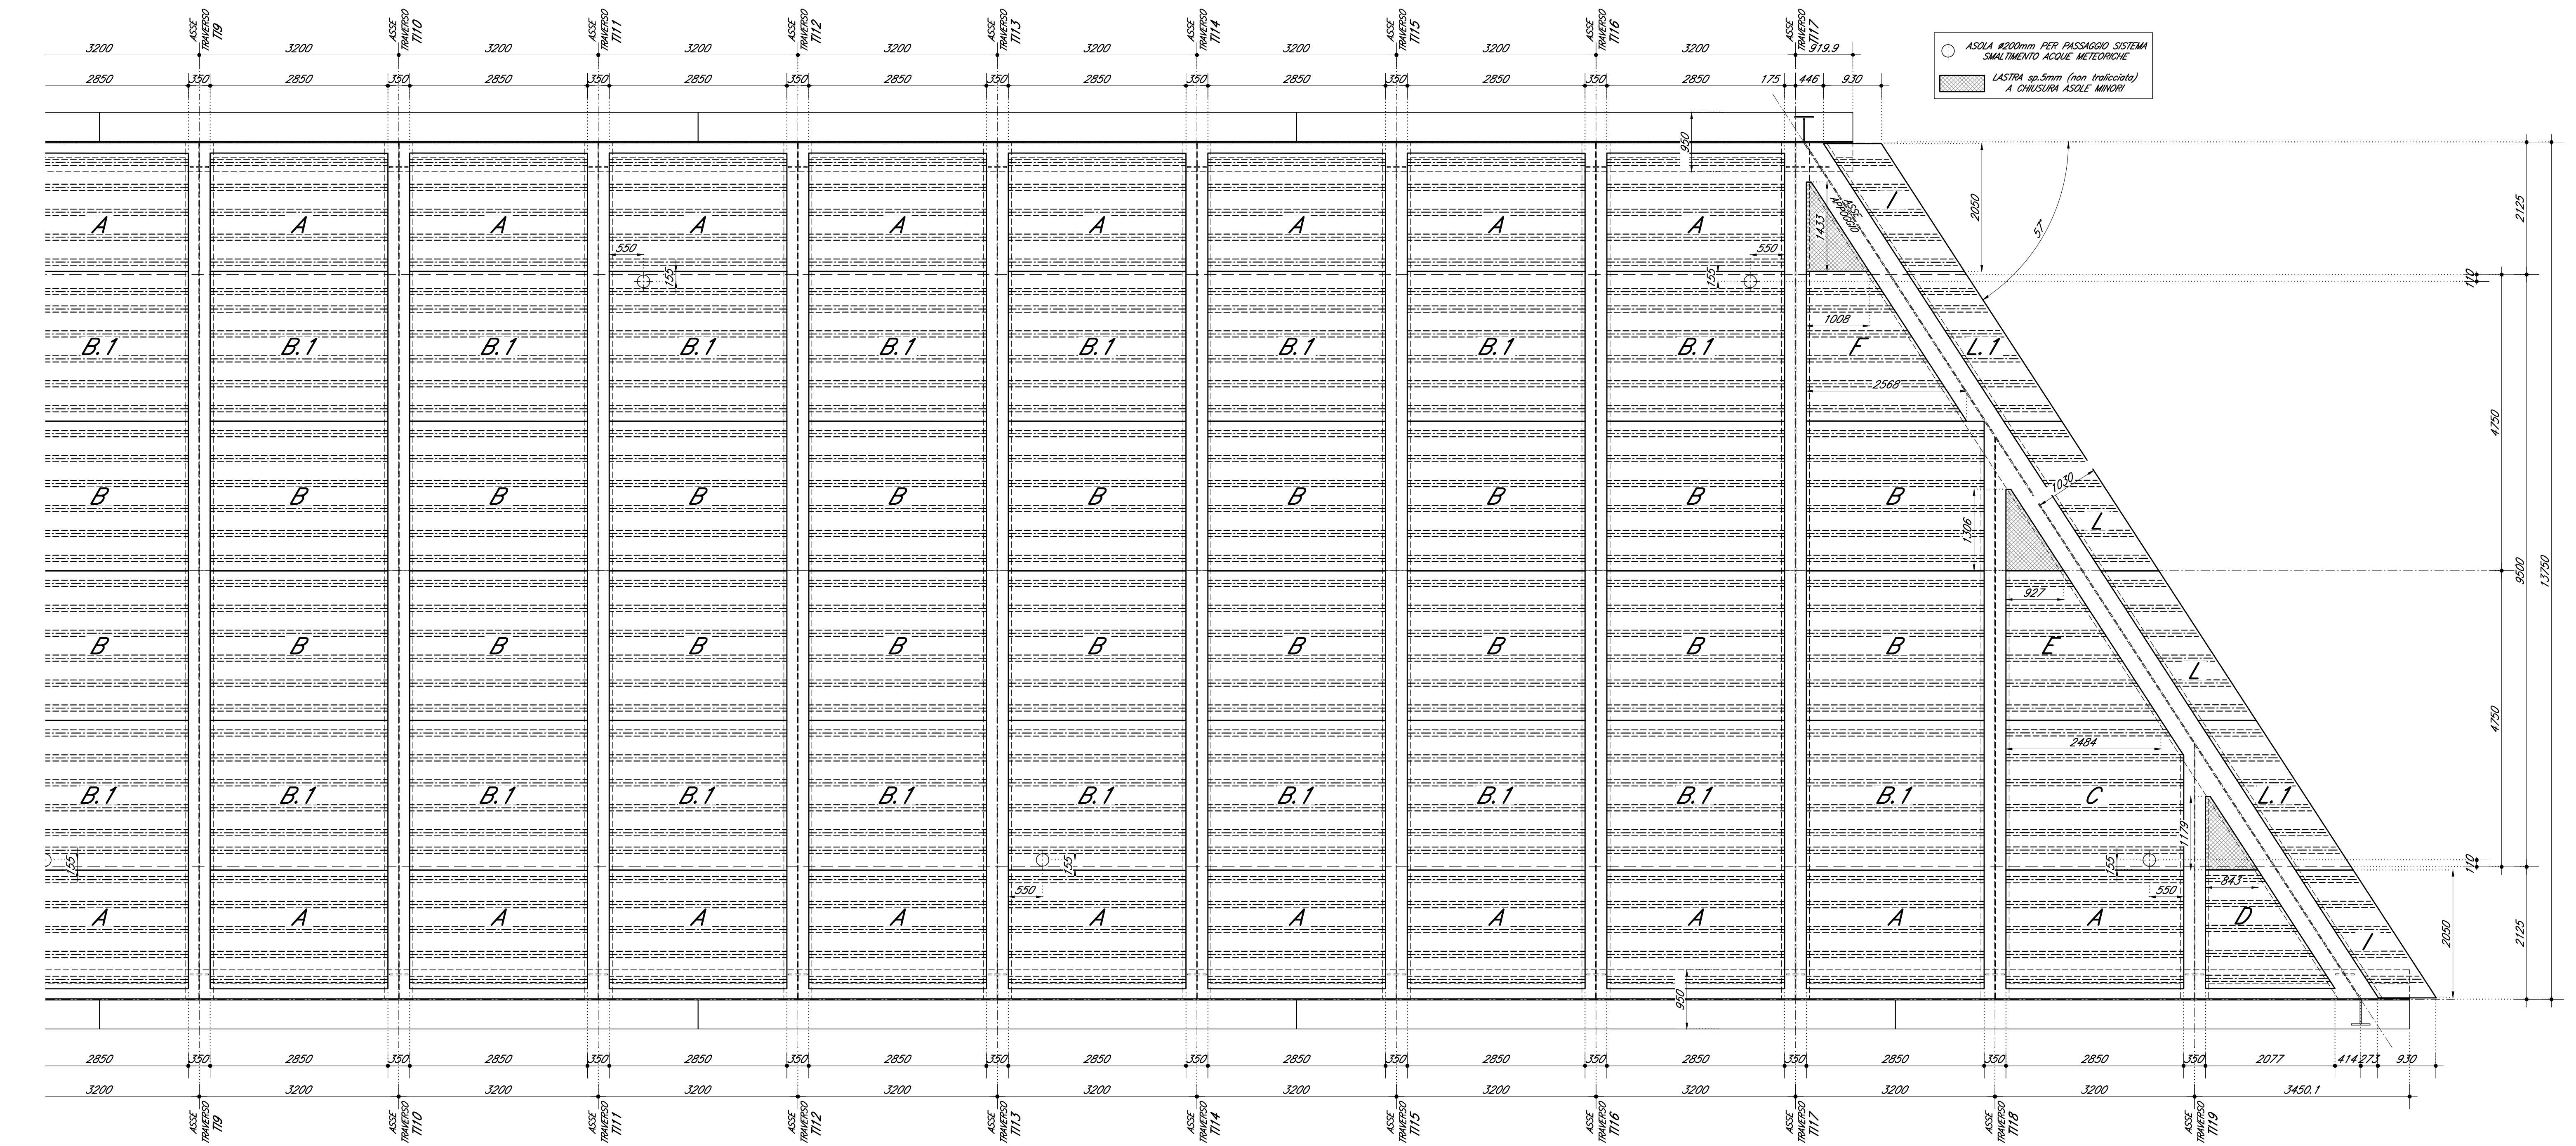

DOCUMENTI DI RIFERIMENTO

DESCRIZIONE	CODICE
1000 - CAVALCAFERROVIA TIPOLOGICA	INOR1EE2470000001
PRESCRIZIONI MATERIALI E NOTE GENERALI	INOR1EE2470000001
SMALTIMENTO ASSI METEORICHE - CANTINA CON BOCCACCO	INOR1EE2470000001
1000 - CAVALCAFERROVIA TANG. SUD BS - COLLEGAMENTO QBSE/AC km 107+055.597	INOR1EE2470000001
RELAZIONE TECNICA GENERALE CAVALCAFERROVIA	INOR1EE2470000001
RELAZIONE DI CALCOLO IMPALCATO	INOR1EE2470000001
PANNA CONDIZIONI E PAVIMENTO IMPALCATO	INOR1EE2470000001
SEZIONE LONGITUDINALE, PROSPETTO LONGITUDINALE E SEZIONE TRASVERSALE	INOR1EE2470000001
CARPENTERIA IMPALCATO - DETTAGLI ED ANZEDDI	INOR1EE2470000001
CARPENTERIA METALLICA IMPALCATO - DISCOSTO D'ASSEMBLAMENTO	INOR1EE2470000001
CARPENTERIA METALLICA IMPALCATO - TRAVERSI	INOR1EE2470000001
CARPENTERIA METALLICA IMPALCATO - SEZIONI TRASVERSALE E DETTAGLI	INOR1EE2470000001
CARPENTERIA METALLICA IMPALCATO - TRAVERSI	INOR1EE2470000001
LASTRE TRALICCIATE IMPALCATO - TAVOLA 2/2	INOR1EE2470000001
ARMATURA SOLETTA IMPALCATO	INOR1EE2470000001

NOTE GENERALI

- TUTTE LE Misure SONO ESPRESSE IN MILLIMETRI SALVO DIVERSAMENTE INDICATO
 - TUTTI GLI ANGOLI SONO ESPRESSE IN GRADI SESSAGESIMALI

CARATTERISTICHE DEI MATERIALI

PER PRESCRIZIONI MATERIALI E NOTE GENERALI VEDERE ELABORATO:
 PRESCRIZIONI MATERIALI E NOTE GENERALI INOR1EE2470000001

COMMITTENTE: **RFI** INFRASTRUTTURE FERROVIARIE ITALIANE GRUPPO FERROVIE DELLO STATO

ALTA SORVEGLIANZA: **ITALFERR** GRUPPO FERROVIE DELLO STATO

GENERAL CONTRACTOR: **Cepav due** Consorzio ENI per l'Alta Velocità

INFRASTRUTTURE FERROVIARIE STRATEGICHE DEFINITE DALLA LEGGE OBIETTIVO N. 443/01

LINEA A.V. I.A.C. TORINO - VENEZIA Tratta MILANO - VERONA
 Lotto funzionale Brescia-Verona
 PROGETTO ESECUTIVO
 IV28 - CAVALCAFERROVIA TANG. SUD BS - COLLEGAMENTO QBSE/AC km 107+055.597
 Lastre tralicciate impalcatato
 Tavola 1/2

GENERAL CONTRACTOR: **Cepav due** DIRETTORE LAVORI: **SCALA: 1:50**

COMMESSA LOTTO FASE ENTE TIPO DOC. OPERA/DISCIPLINA PROGR. REV.
INOR 12 E E2 BB IV28A5 001 A

Rev.	Descrizione	Autore	Data	Verifica	Data	Approvazione	Data
A	Emissione	Bonardi	08/05/20	Planarini	08/05/20	Liari	08/05/20
B							
C							

PROGETTISTA: **PIACENTINA** **ING. PIACENTINA** **PIACENTINA**

CHG. 751447334A File: INOR1EE2470000001_10.dwg