




1 Fase\_1

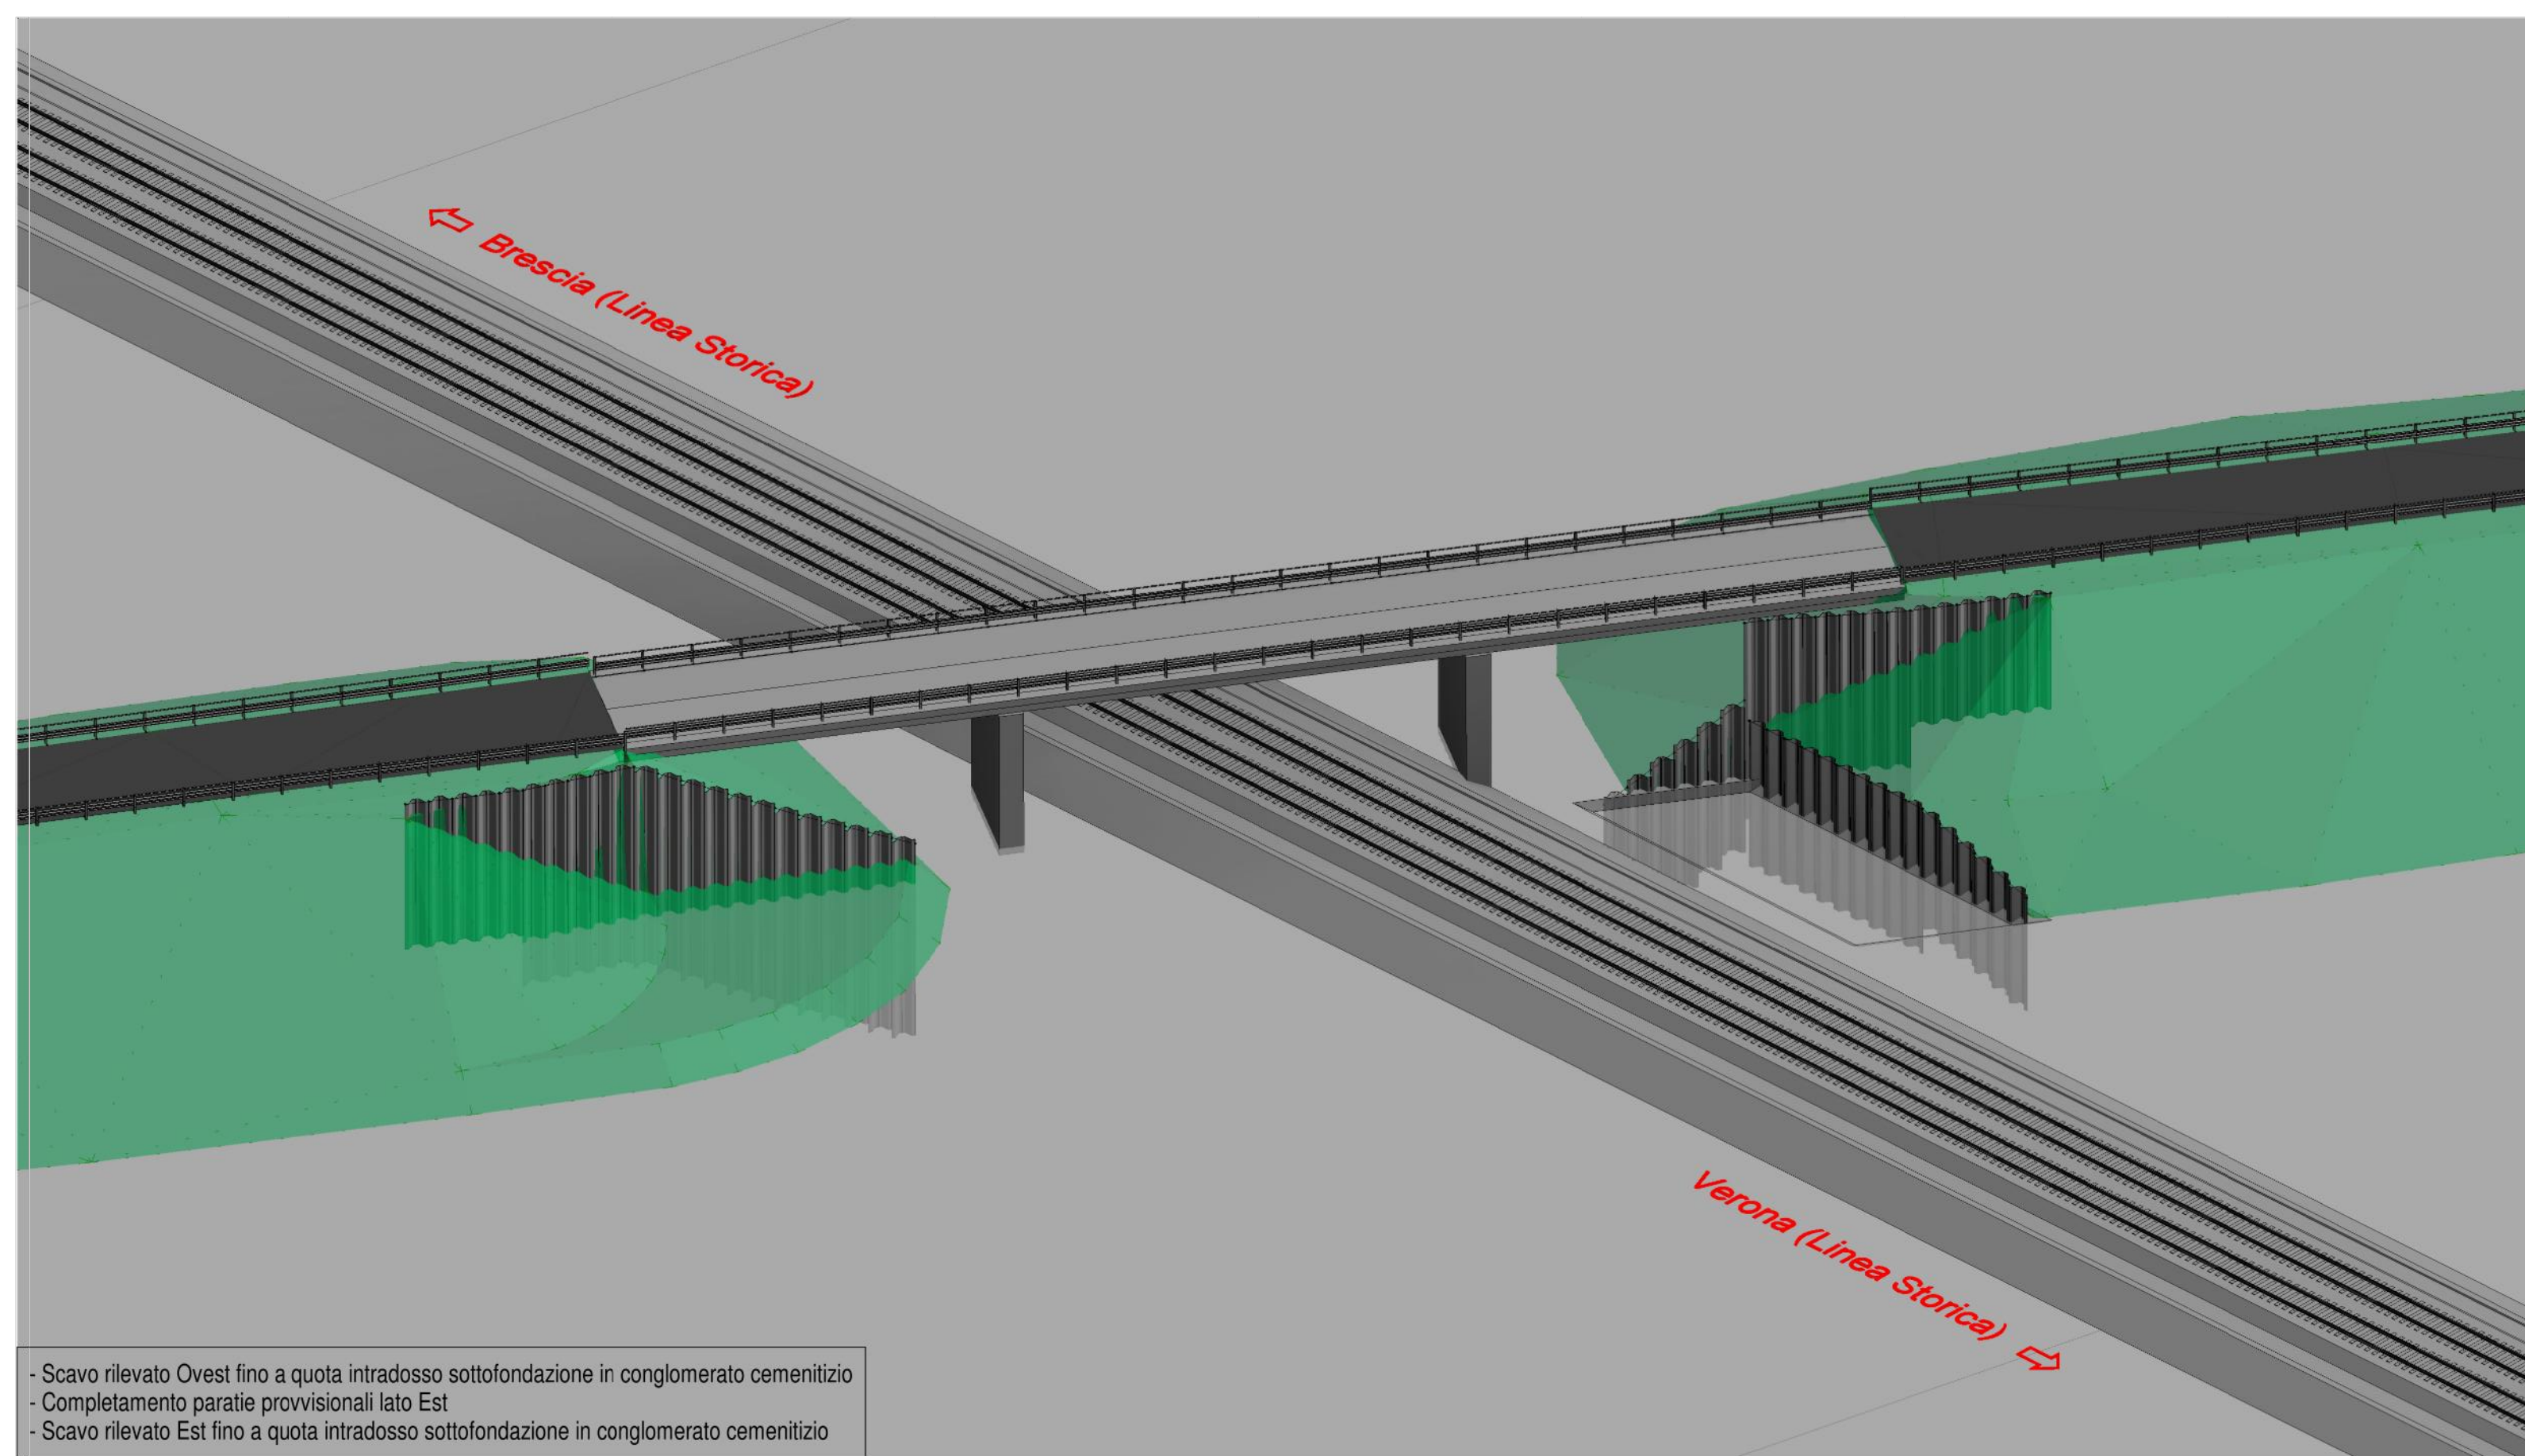


2 Fase\_2

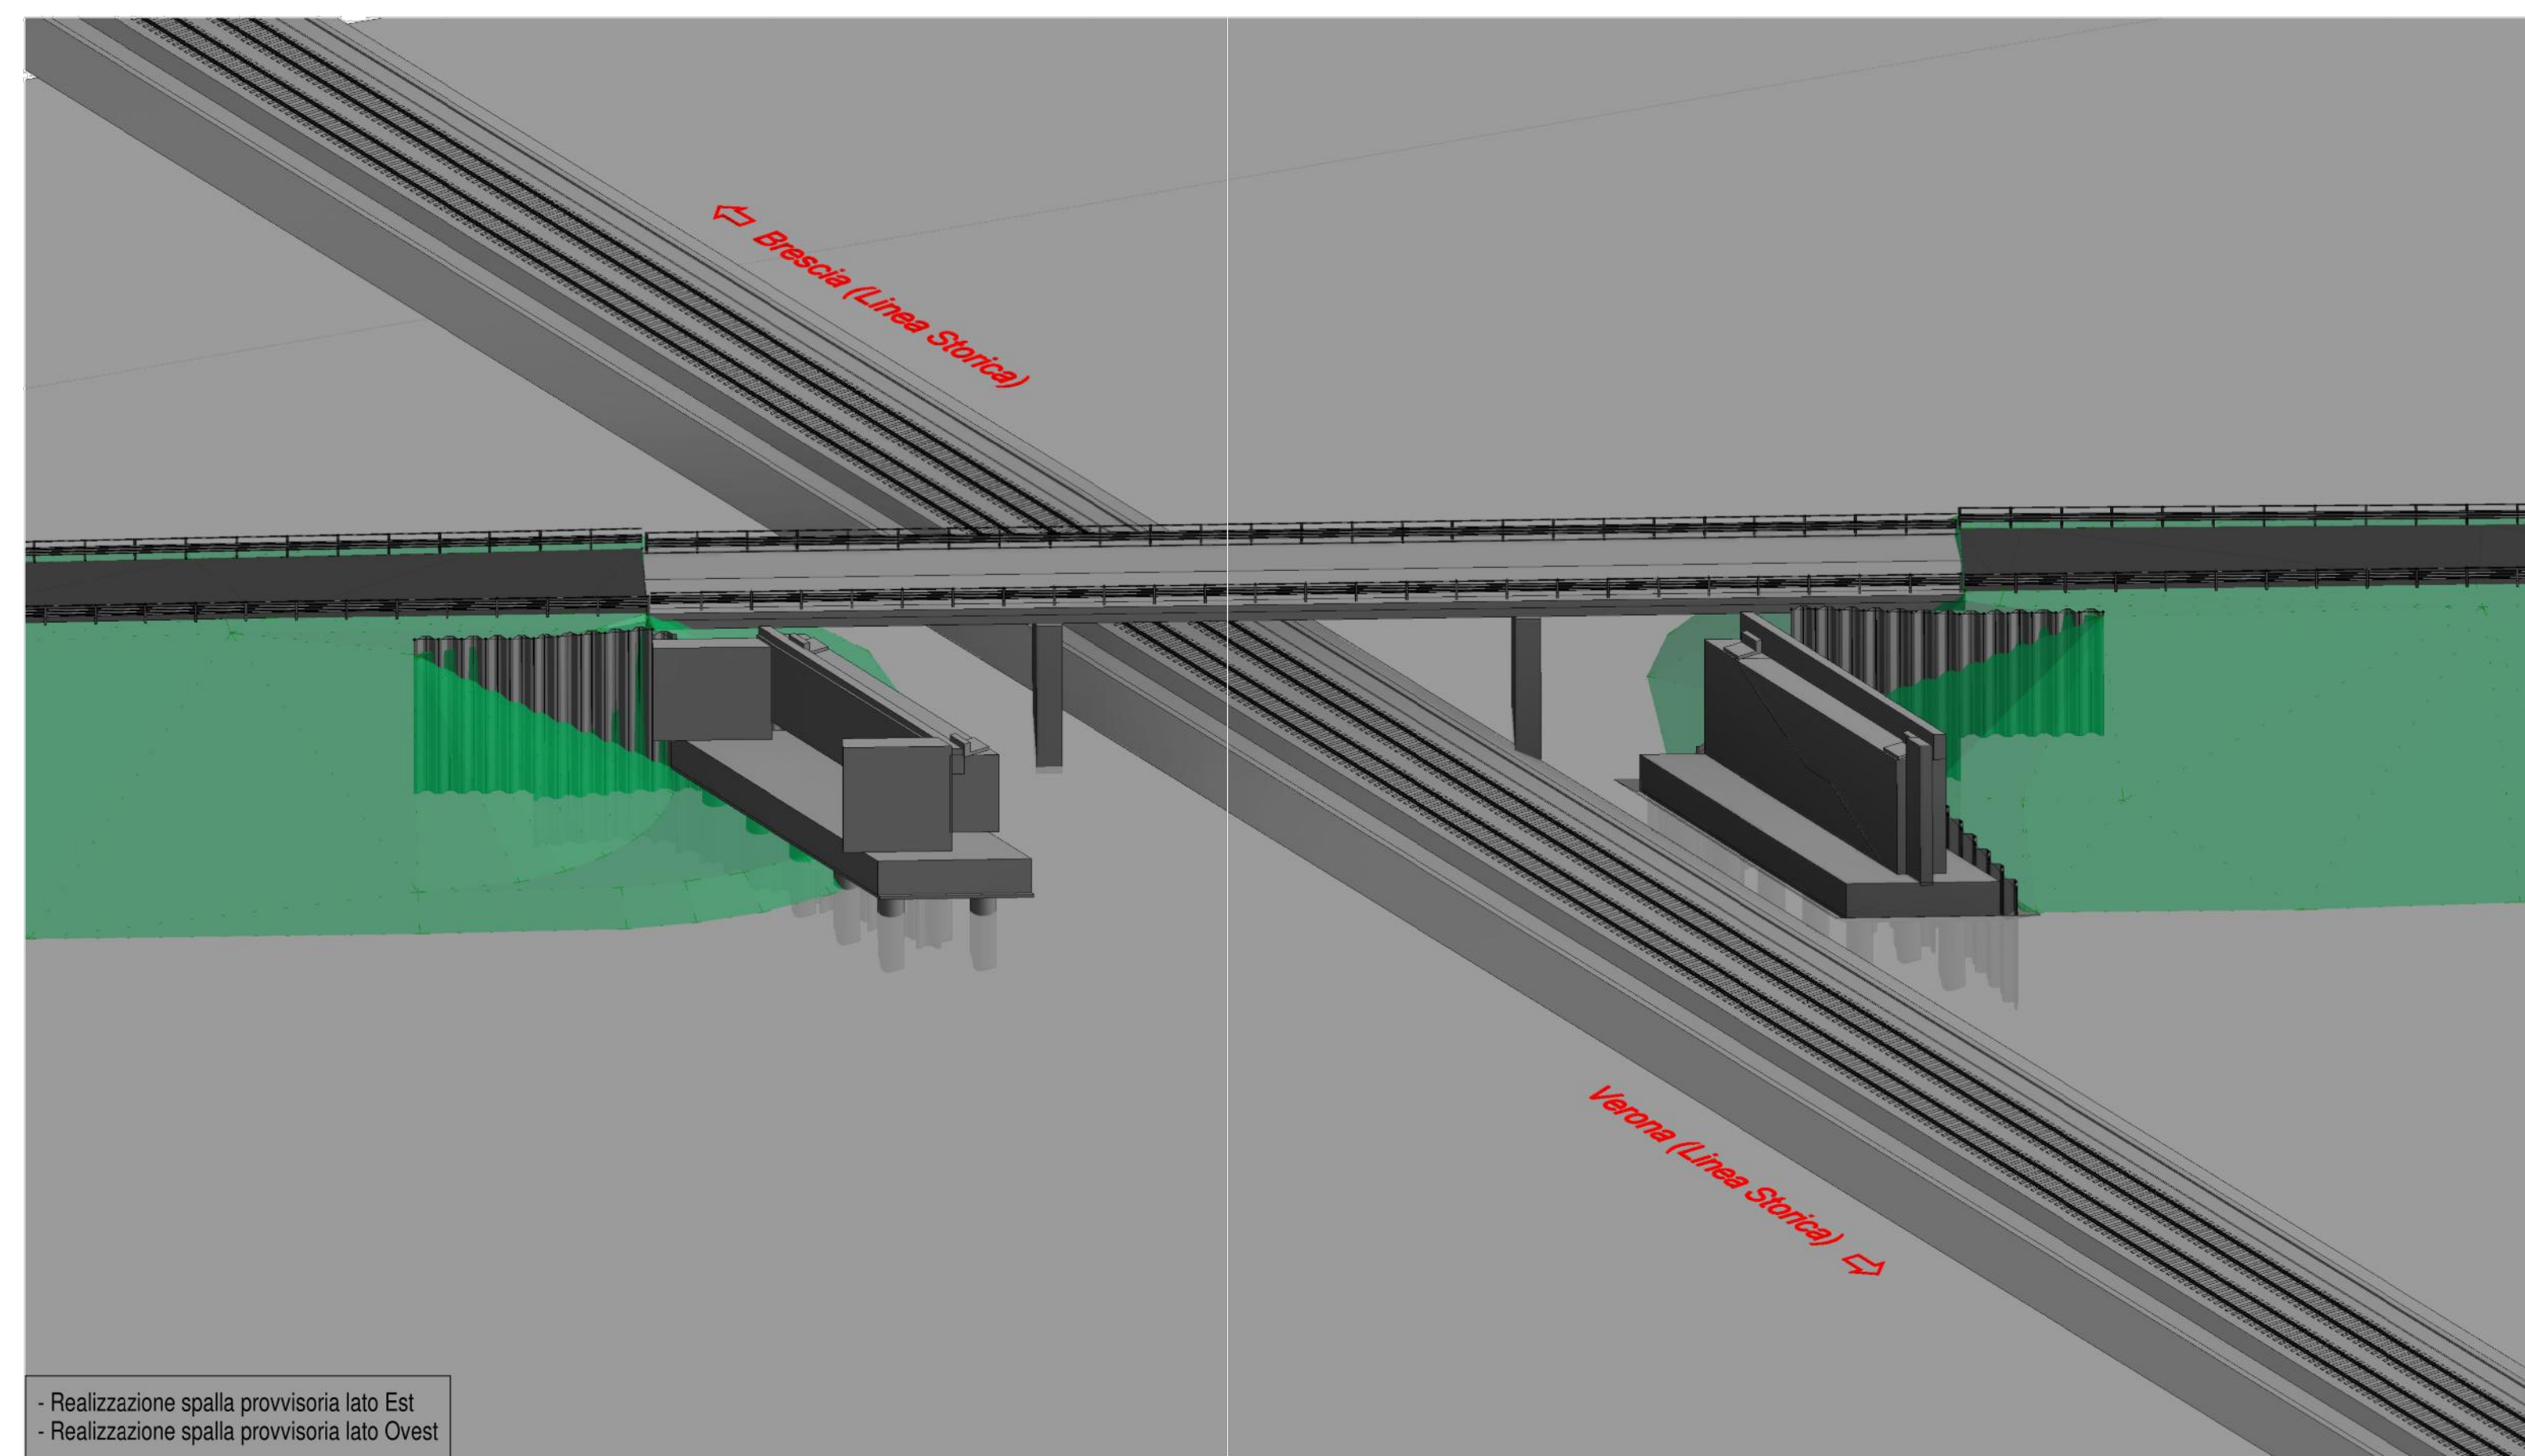


3 Fase\_3

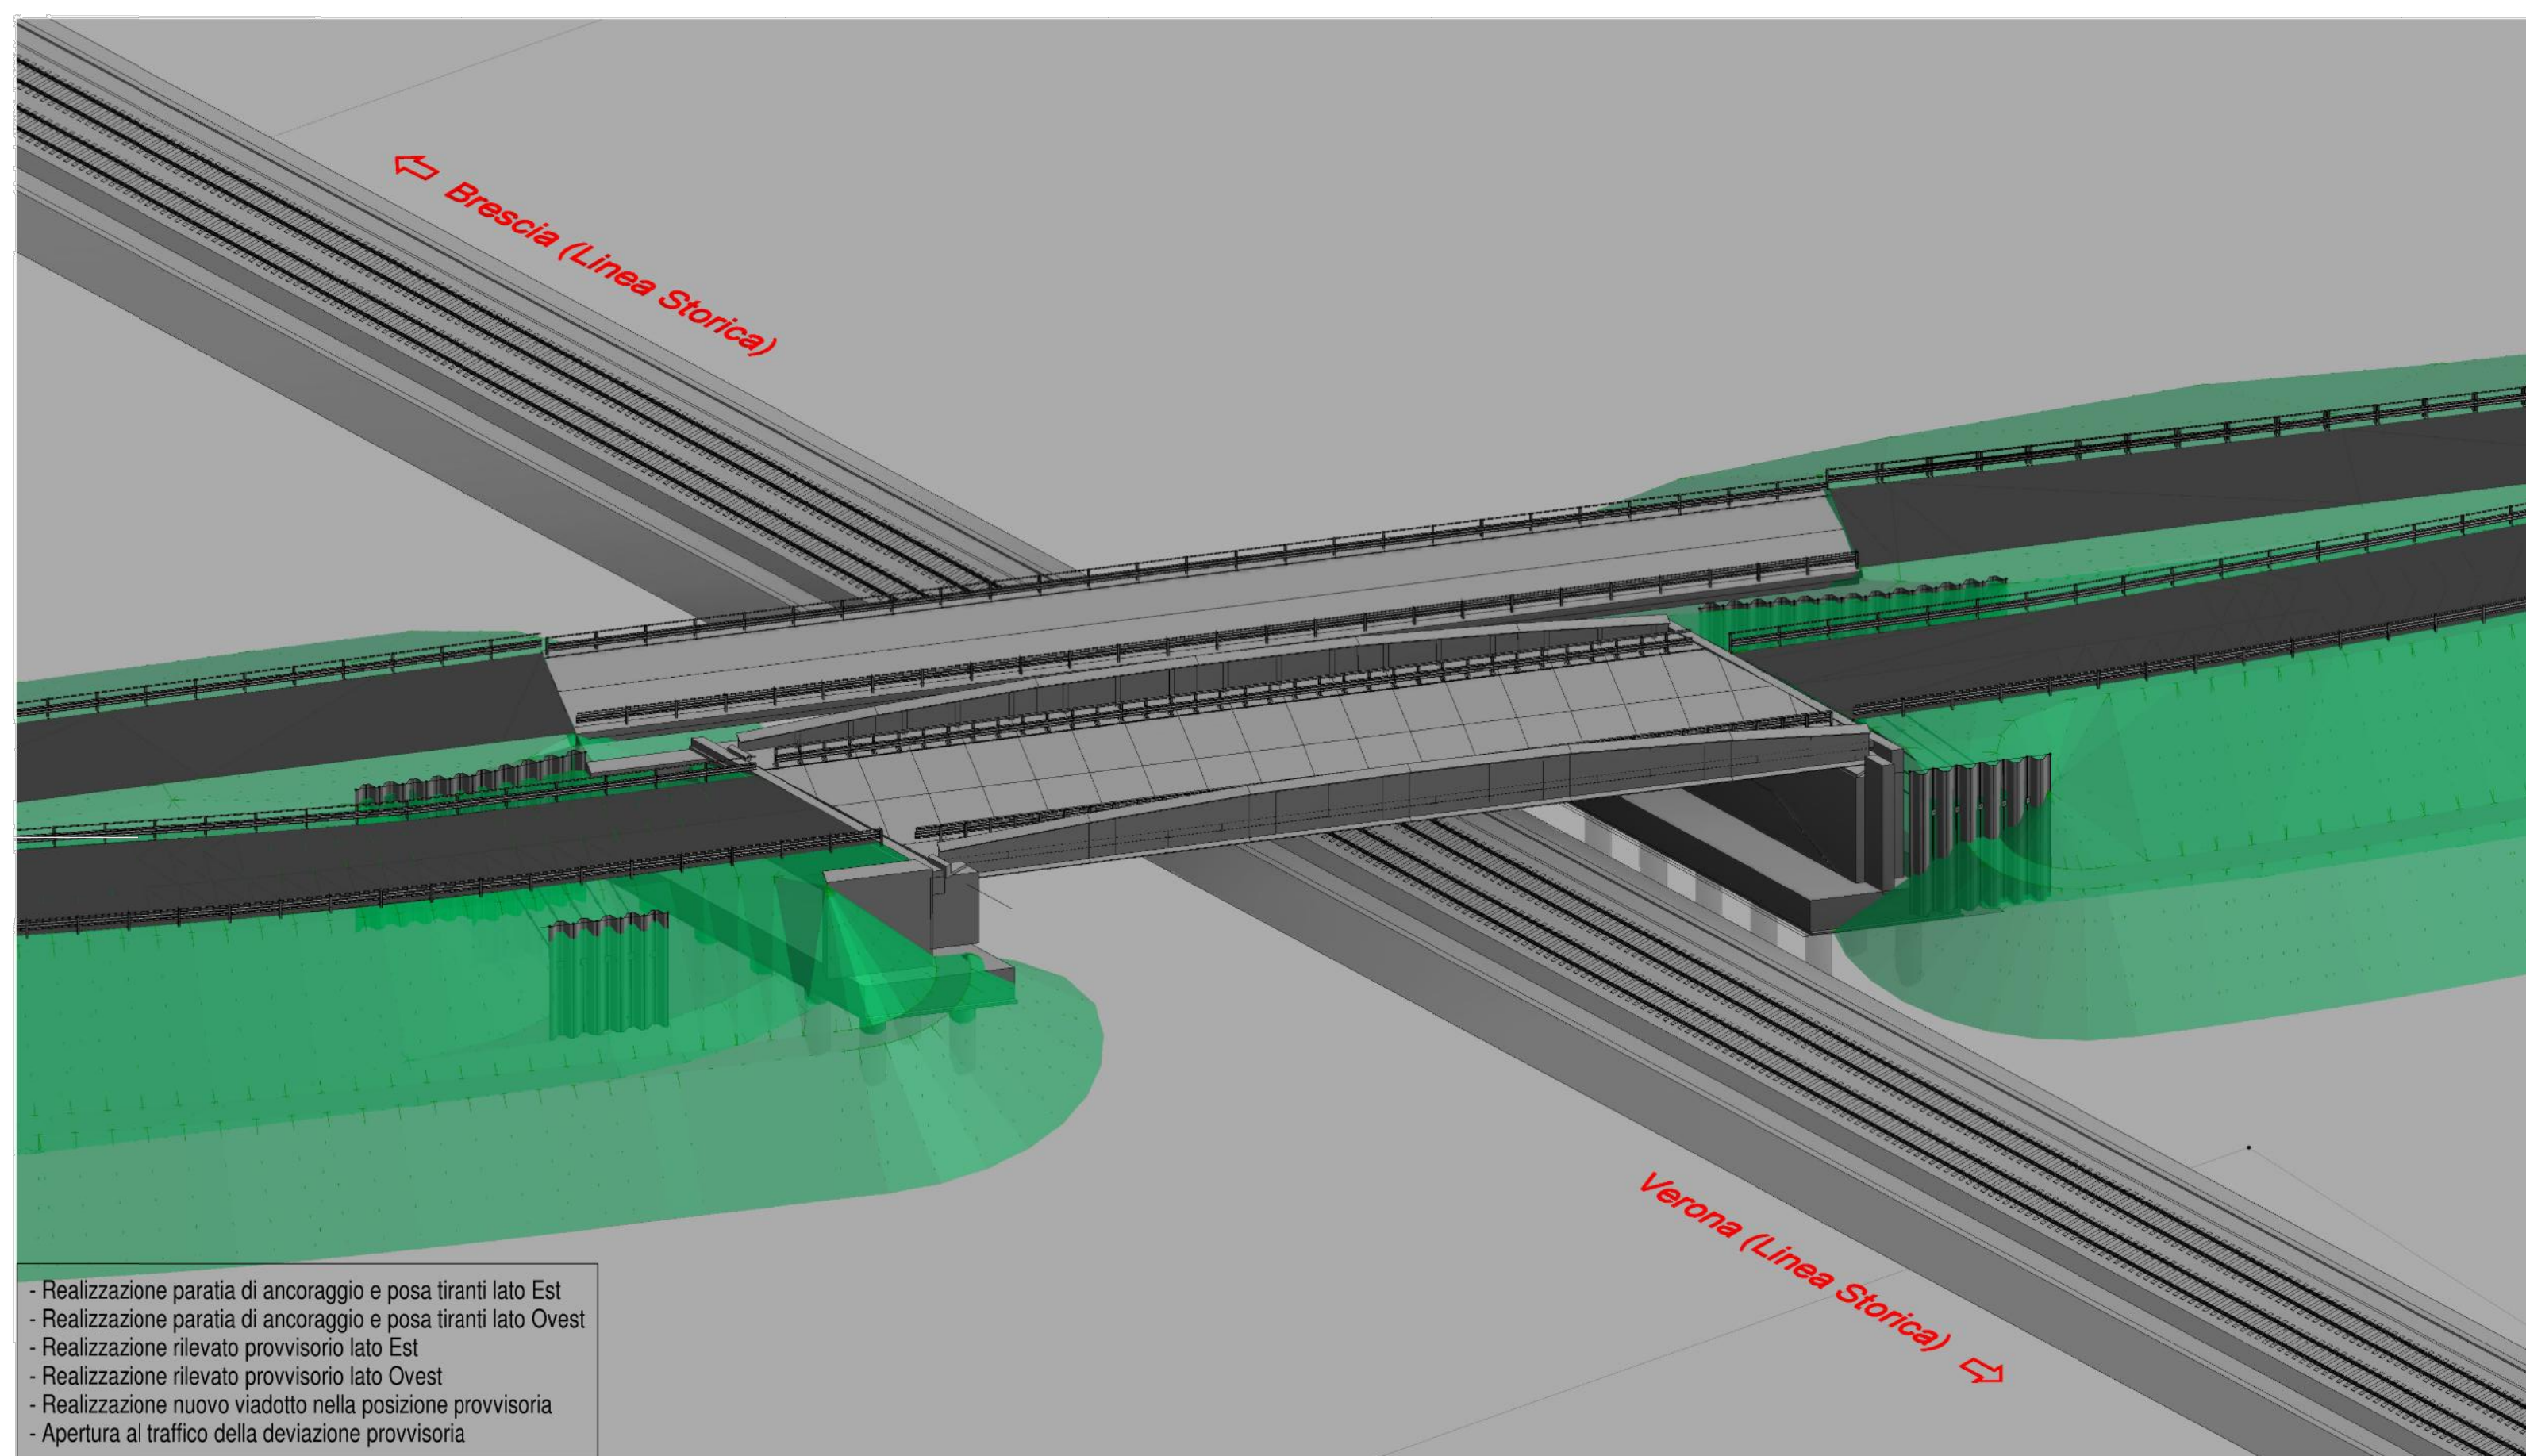


4 Fase\_4

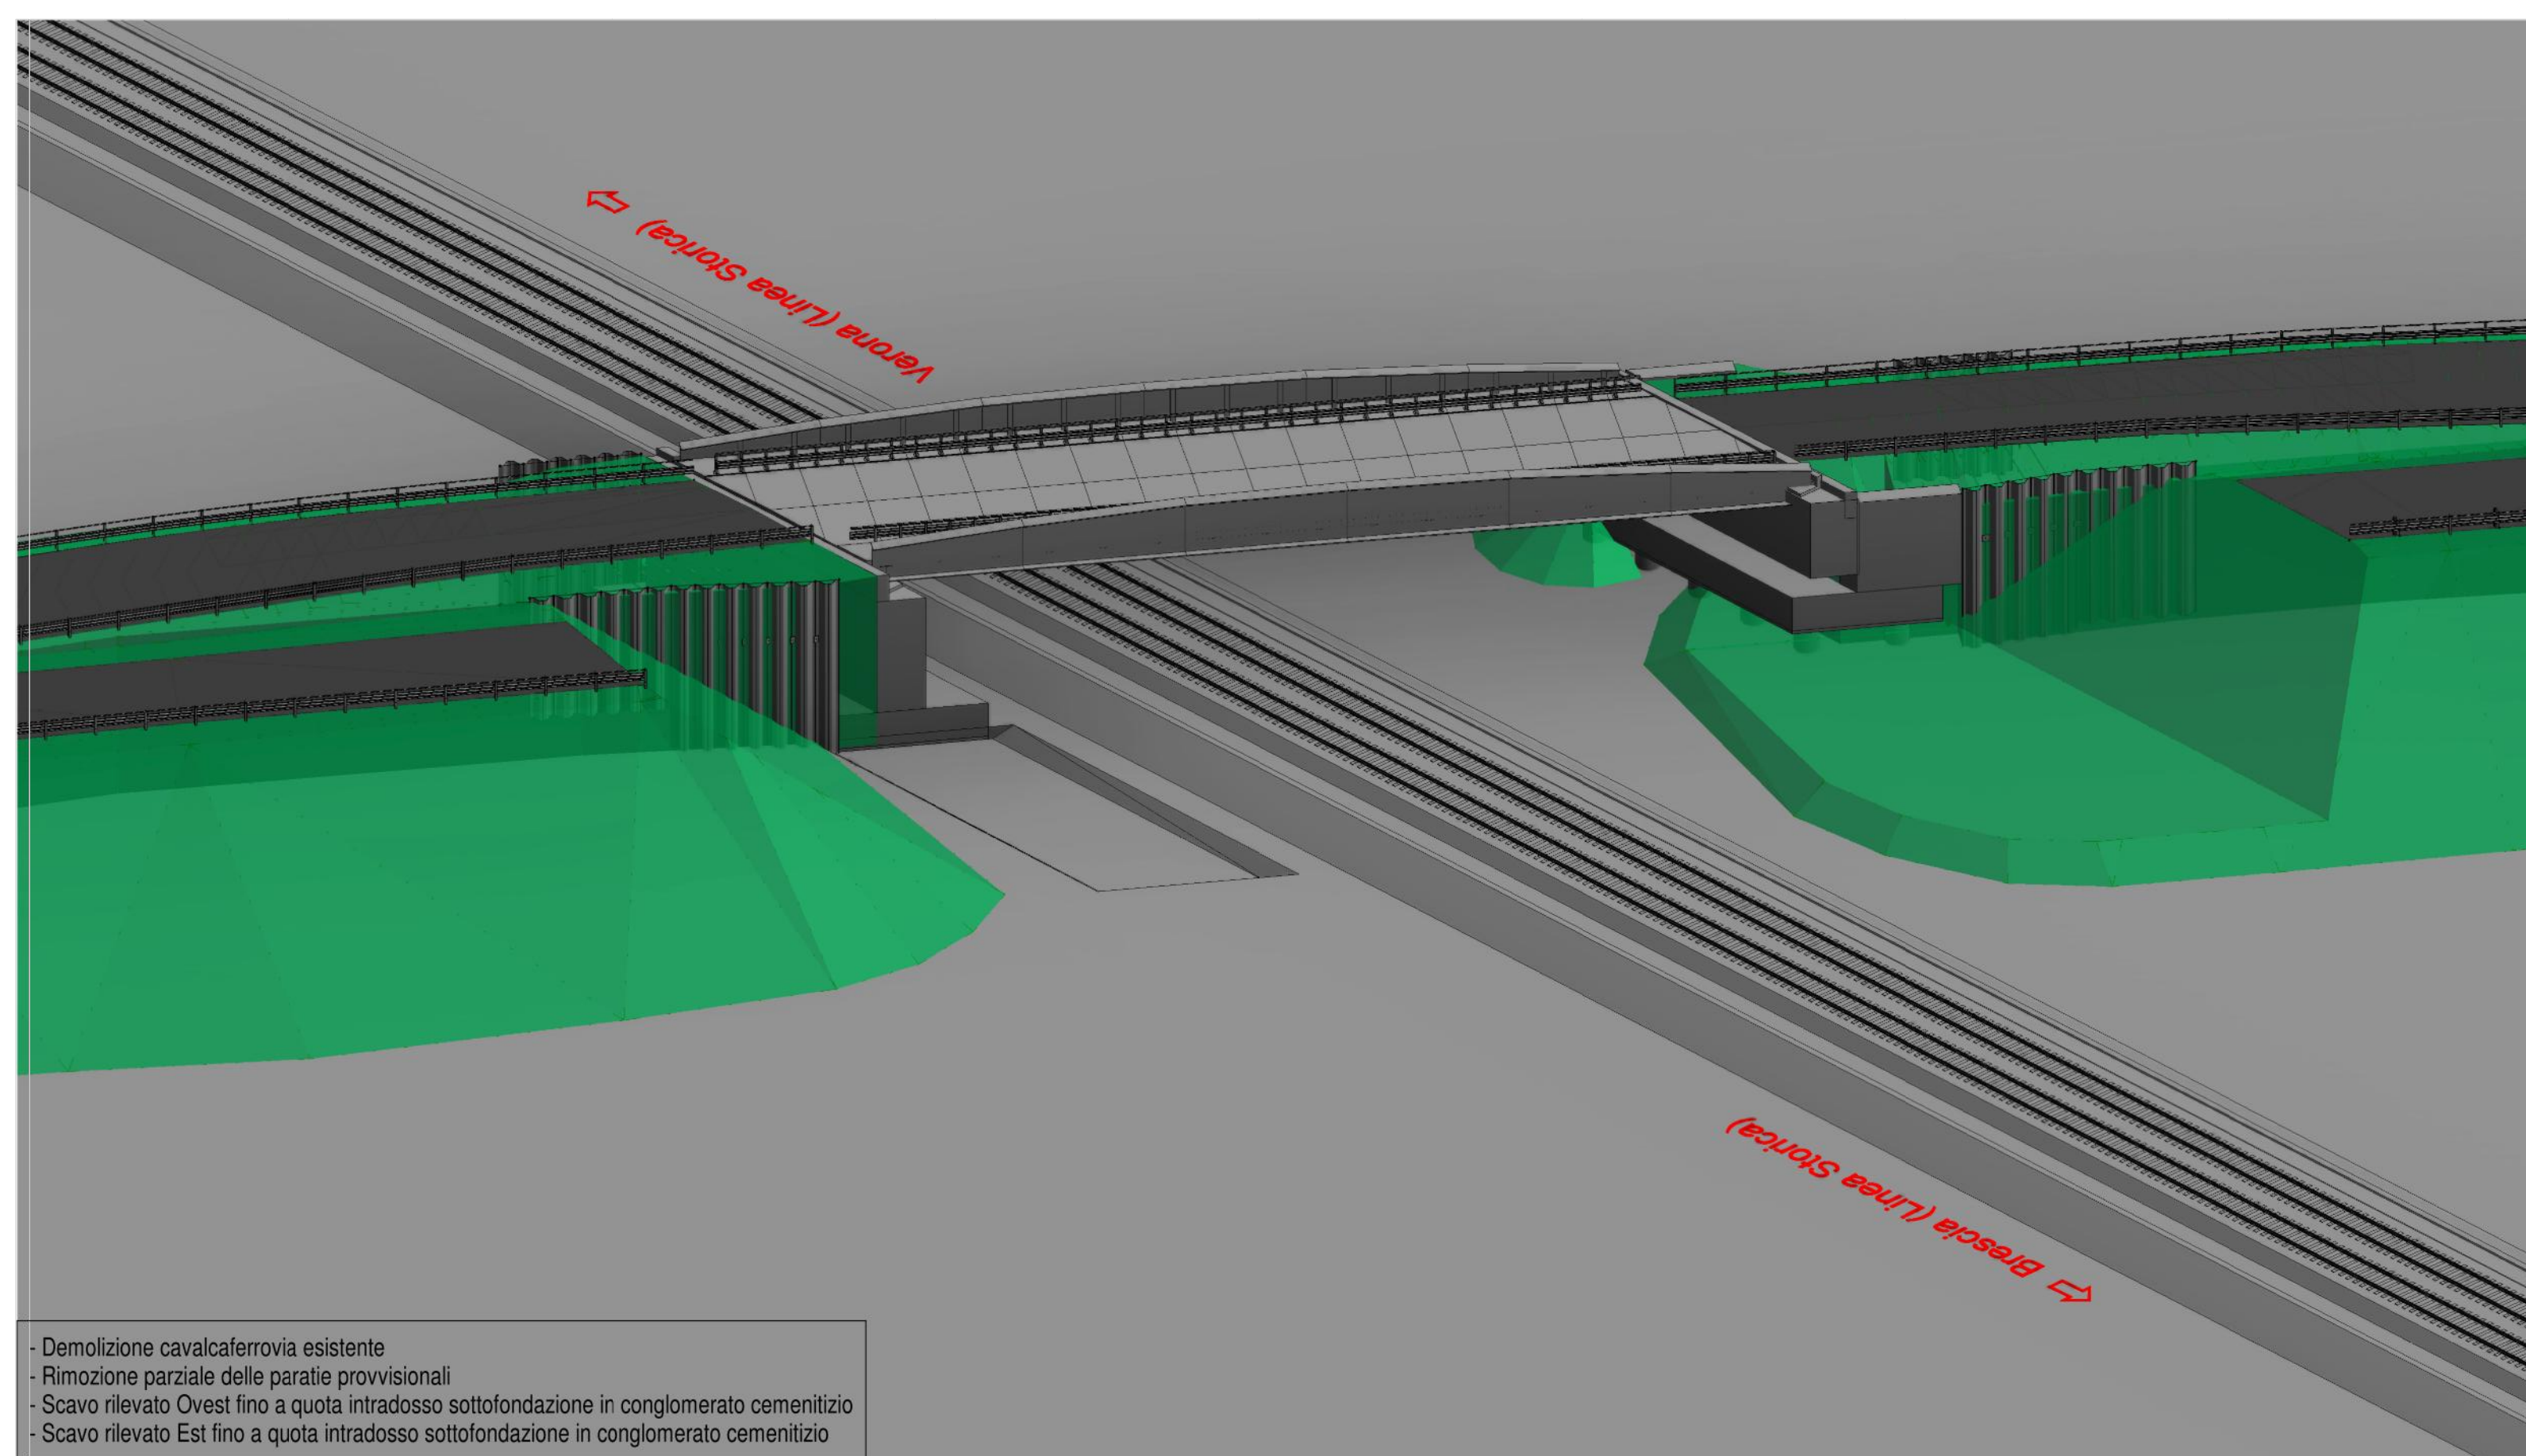


5 Fase\_5

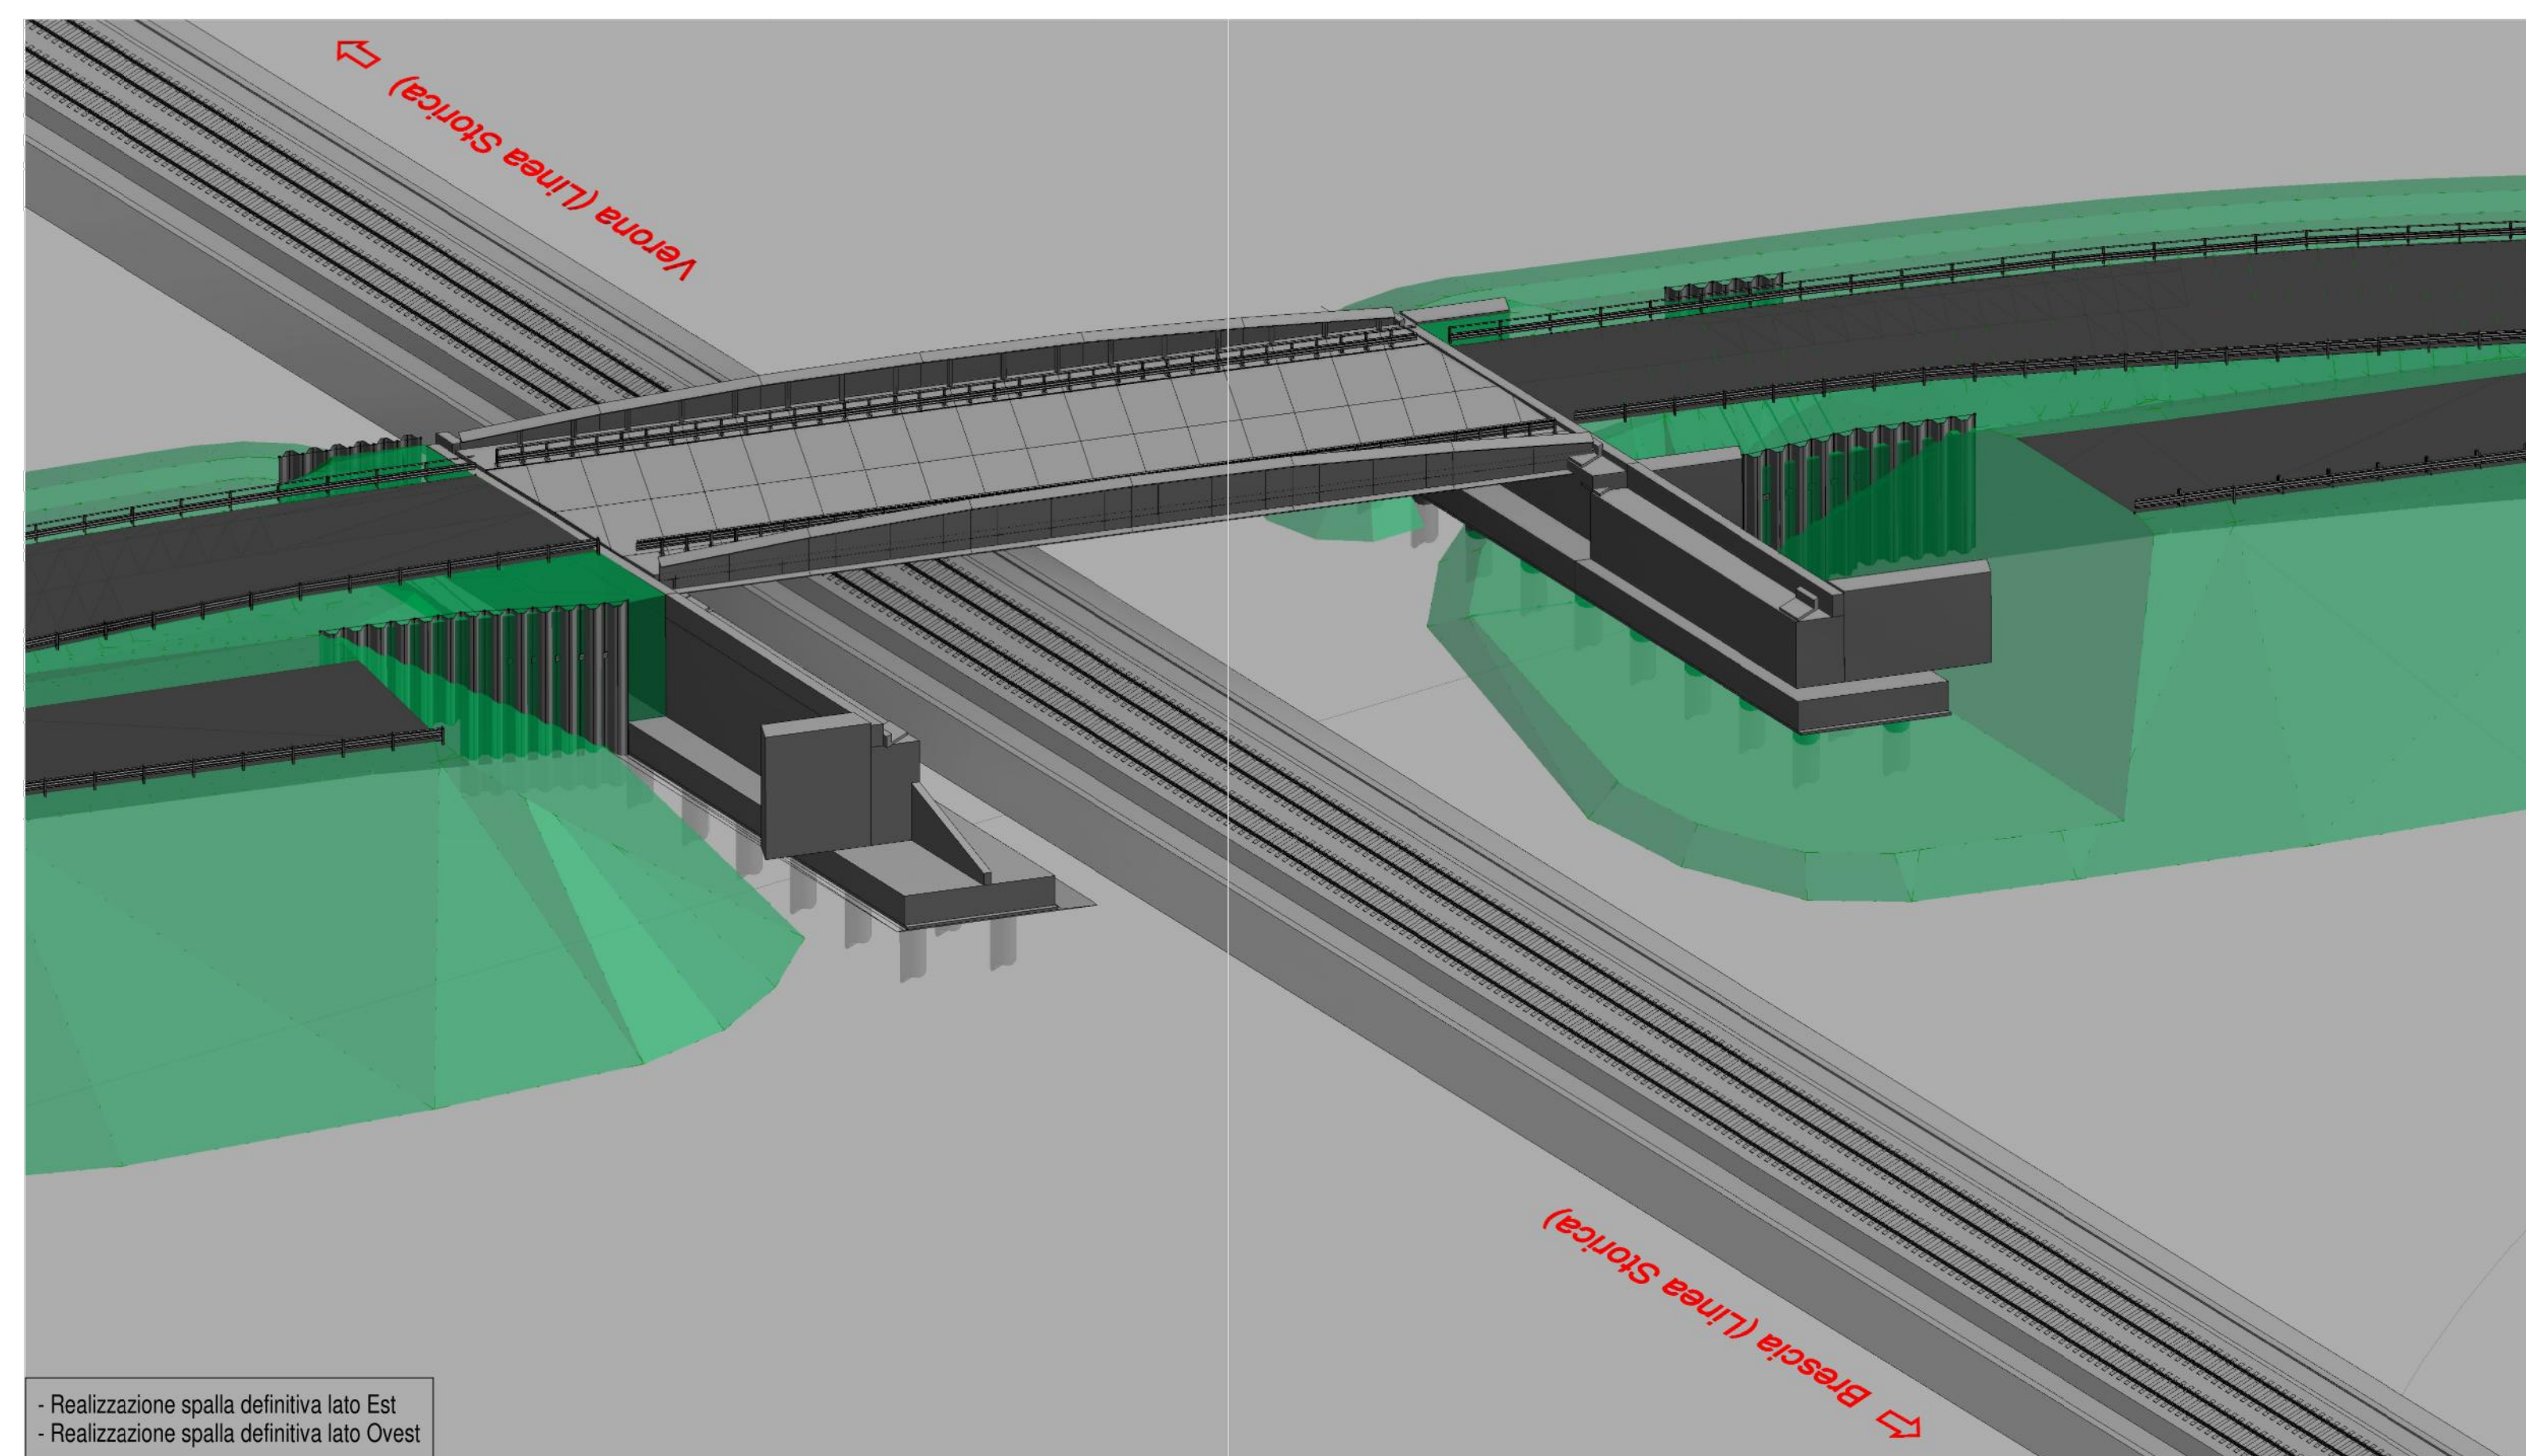

6 Fase\_6

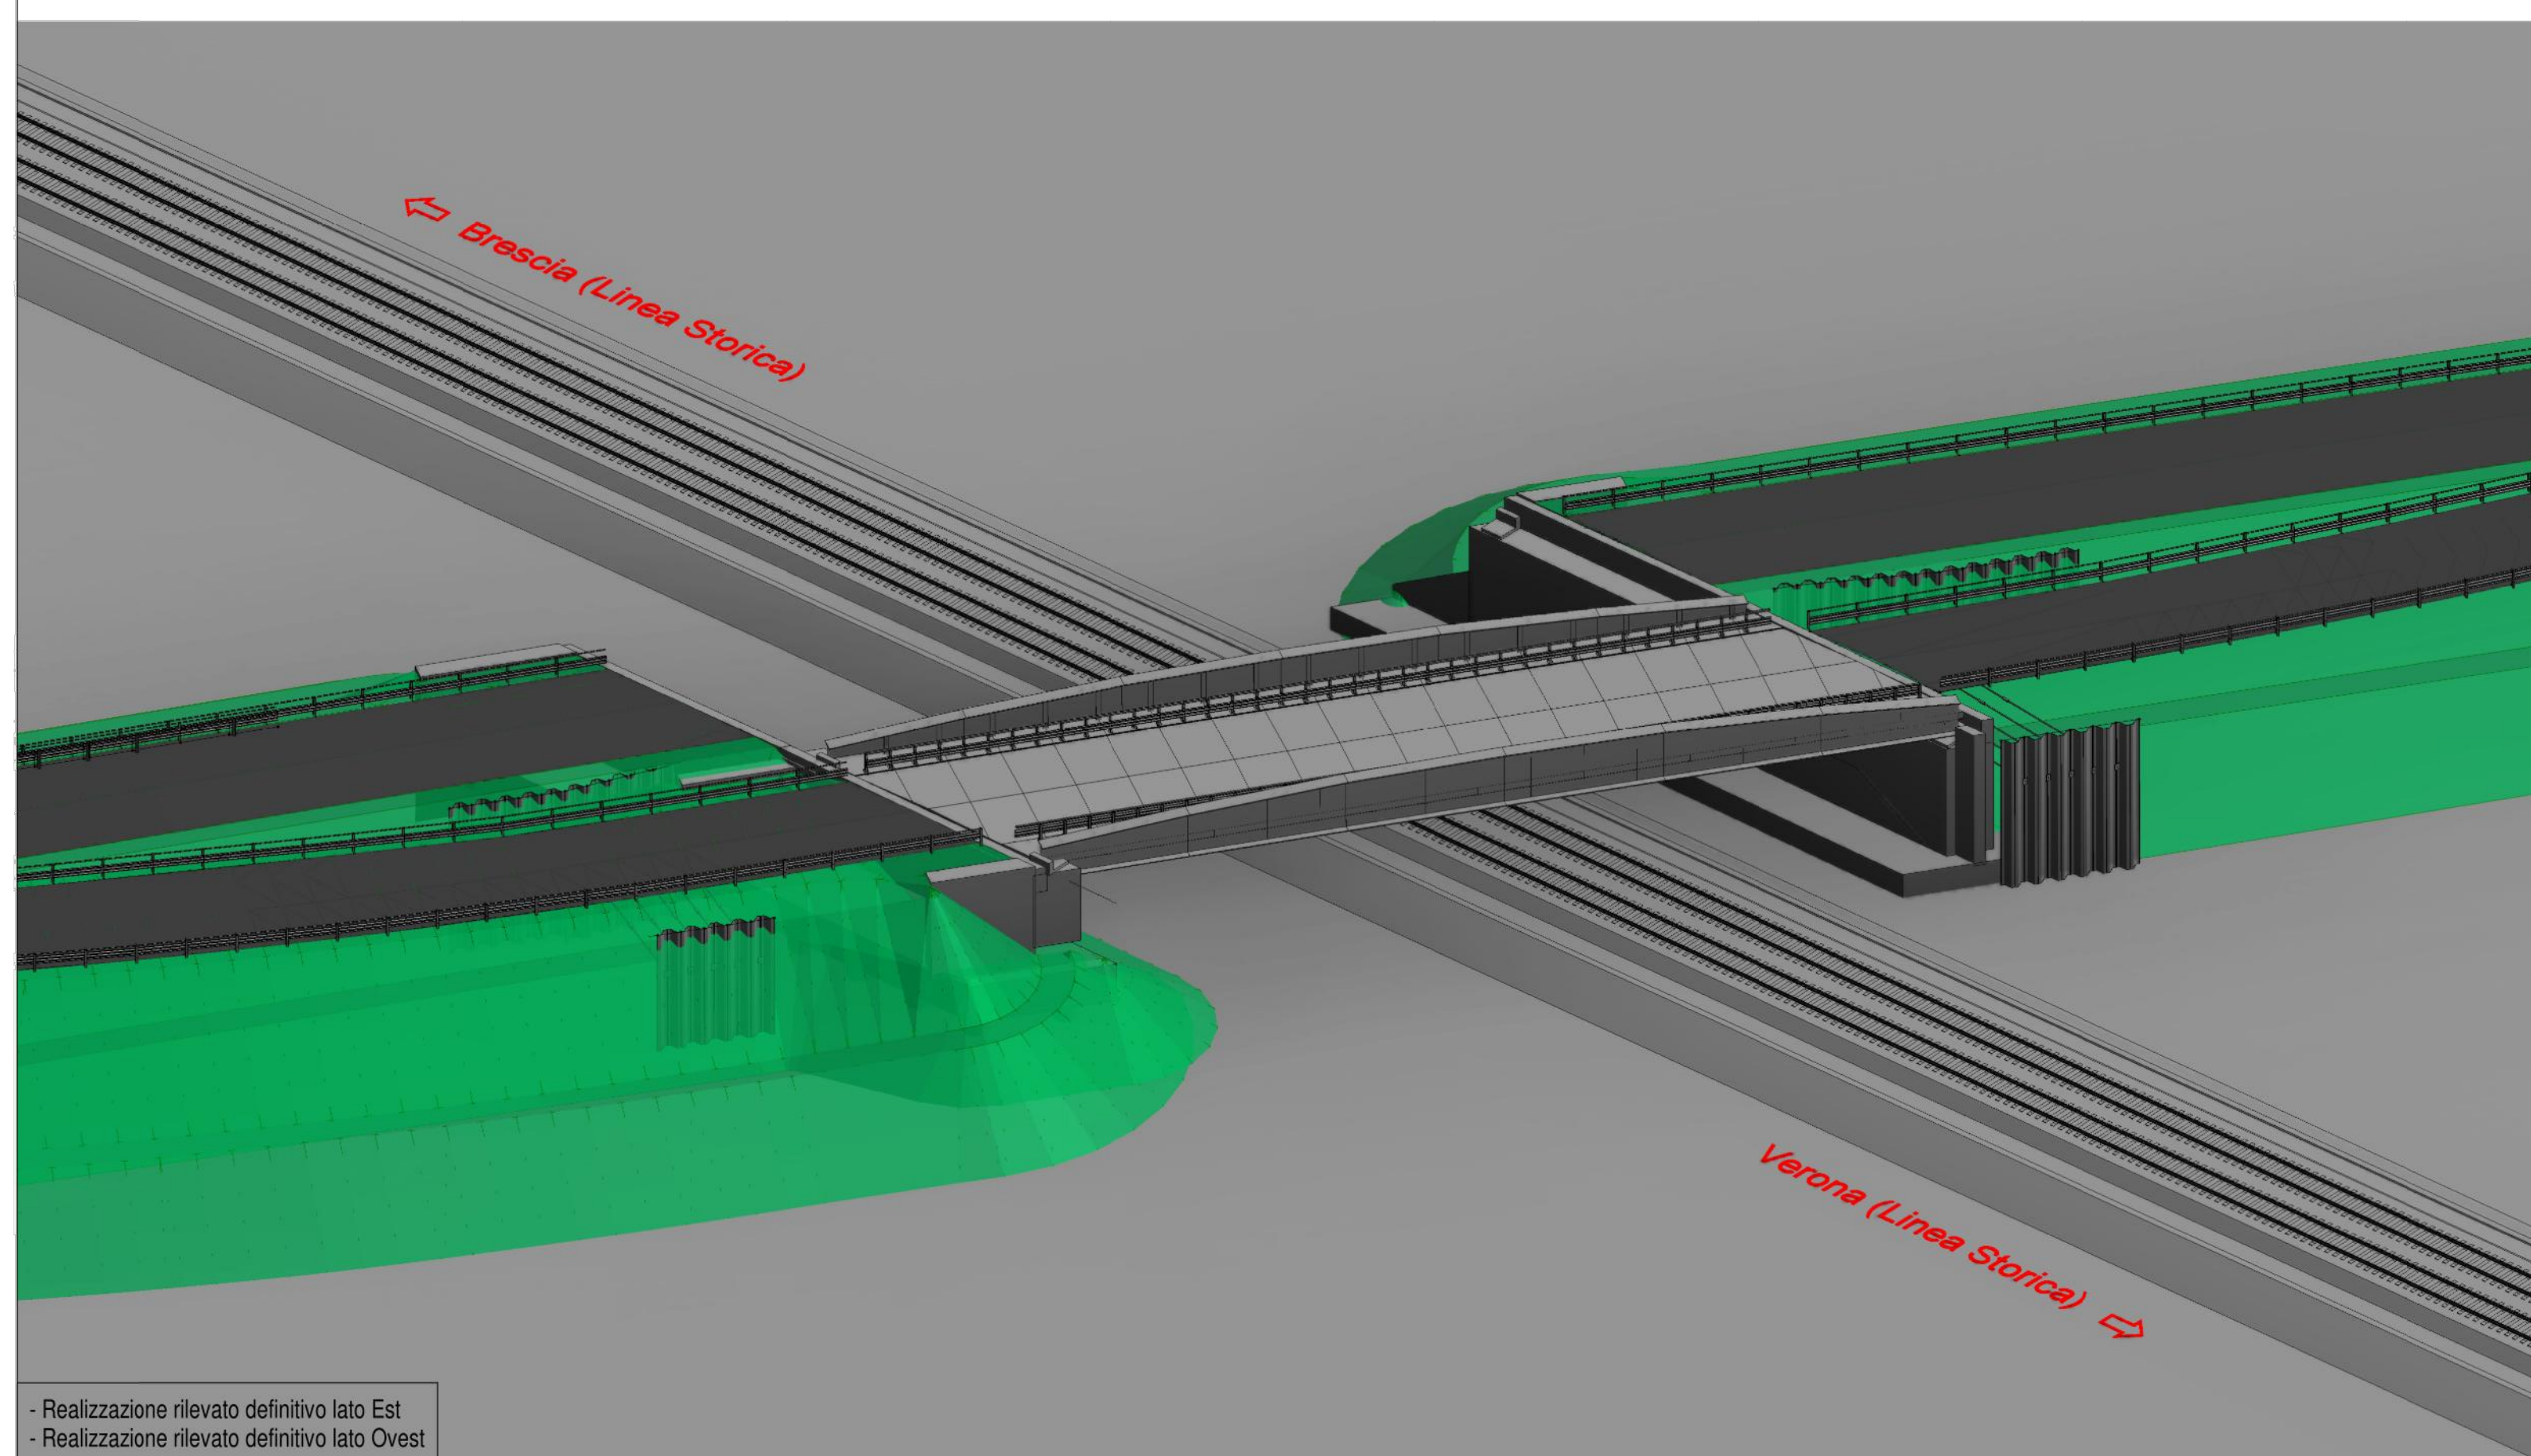

7 Fase\_7

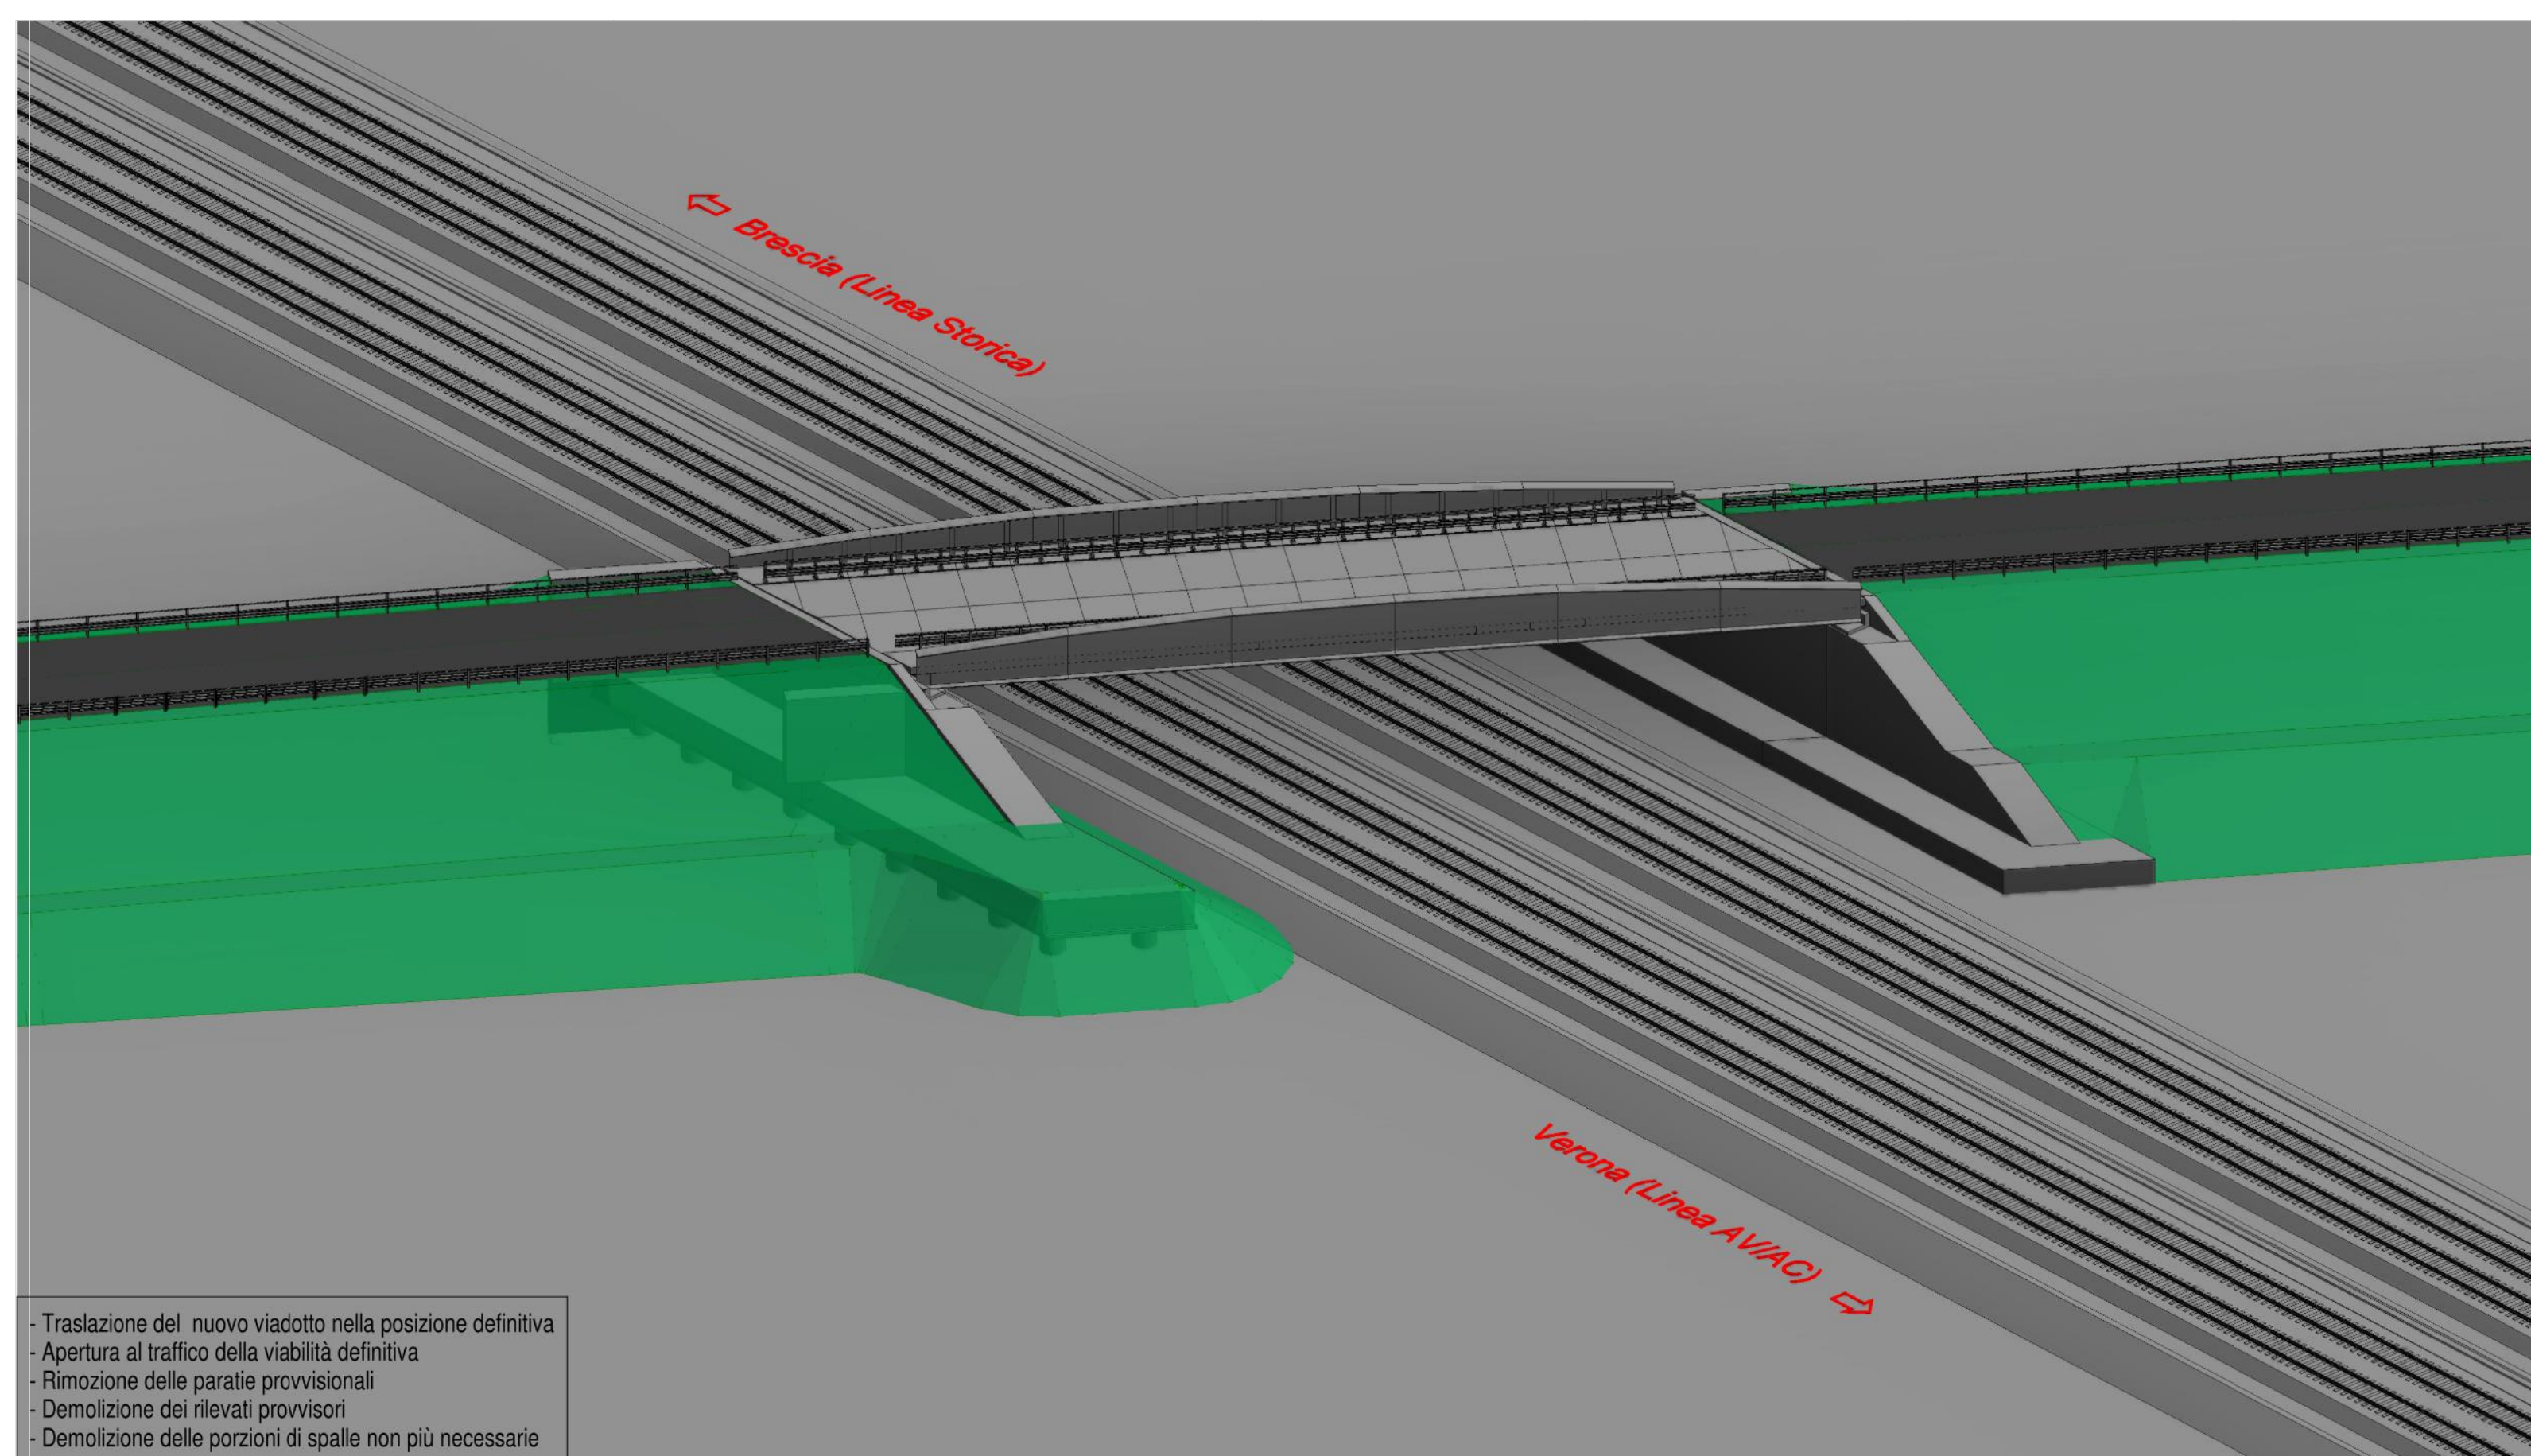

8 Fase\_8

**DOCUMENTI DI RIFERIMENTO**

DESCRIZIONE	CODICE

**NOTE GENERALI**

- TUTTE LE MISURE SONO ESPRESSE IN CENTIMETRI

**CARATTERISTICHE DEI MATERIALI**

PER PRESCRIZIONI MATERIALI E NOTE GENERALI VEDERE ELABORATO:  
 PRESCRIZIONI MATERIALI E NOTE GENERALI INDR1EEN476000001

COMMITTENTE: **RFI** RETE FERROVIARIA ITALIANA GRUPPO FERROVIE DELLO STATO

ALTA SORVEGLIANZA: **ITALFERR** GRUPPO FERROVIE DELLO STATO

GENERAL CONTRACTOR: **Cepav due** Consorzio ENI per l'Alta Velocità

INFRASTRUTTURE FERROVIARIE STRATEGICHE DEFINITE DALLA LEGGE OBIETTIVO N. 443/01  
 LINEA A.V. / A.C. TORINO - VENEZIA Tratta MILANO - VERONA  
 LOTTO FUNZIONALE BRESCIA-VERONA  
 PROGETTO ESECUTIVO  
 IV28 - CAVALCATERROVIA TANG. SUD BS - COLLEGAMENTO QBSE/AC km 107+055,597  
 Fasi costruttive. Tavola 1/2

GENERAL CONTRACTOR: **Cepav due**

CONTRATTO: **Cepav due**

DIRETTORE LAVORI: \_\_\_\_\_

DATA: \_\_\_\_\_

SCALA: **1:250**

COMMESSA	LOTTO	FASE	ENTE	TIPO DOC.	OPERA/DISCIPLINA	PROGR.	REV.
INOR	12	E	E2	B2	IV28A1	001	A

PROGETTISTA: \_\_\_\_\_

REVISIONI:

Rev.	Descrizione	Autore	Data	Verifica	Data	Progettista	Data
A	Emissione	LU	08/05/20	PL	08/05/20	PL	08/05/20
B							
C							

DIG. 75144733AA

Progetto elaborato: **INDR1EEN476000001**, 10.dwg

Scale: 1:250