




1 SpalloA - Pianta Fondazioni  
1 : 100

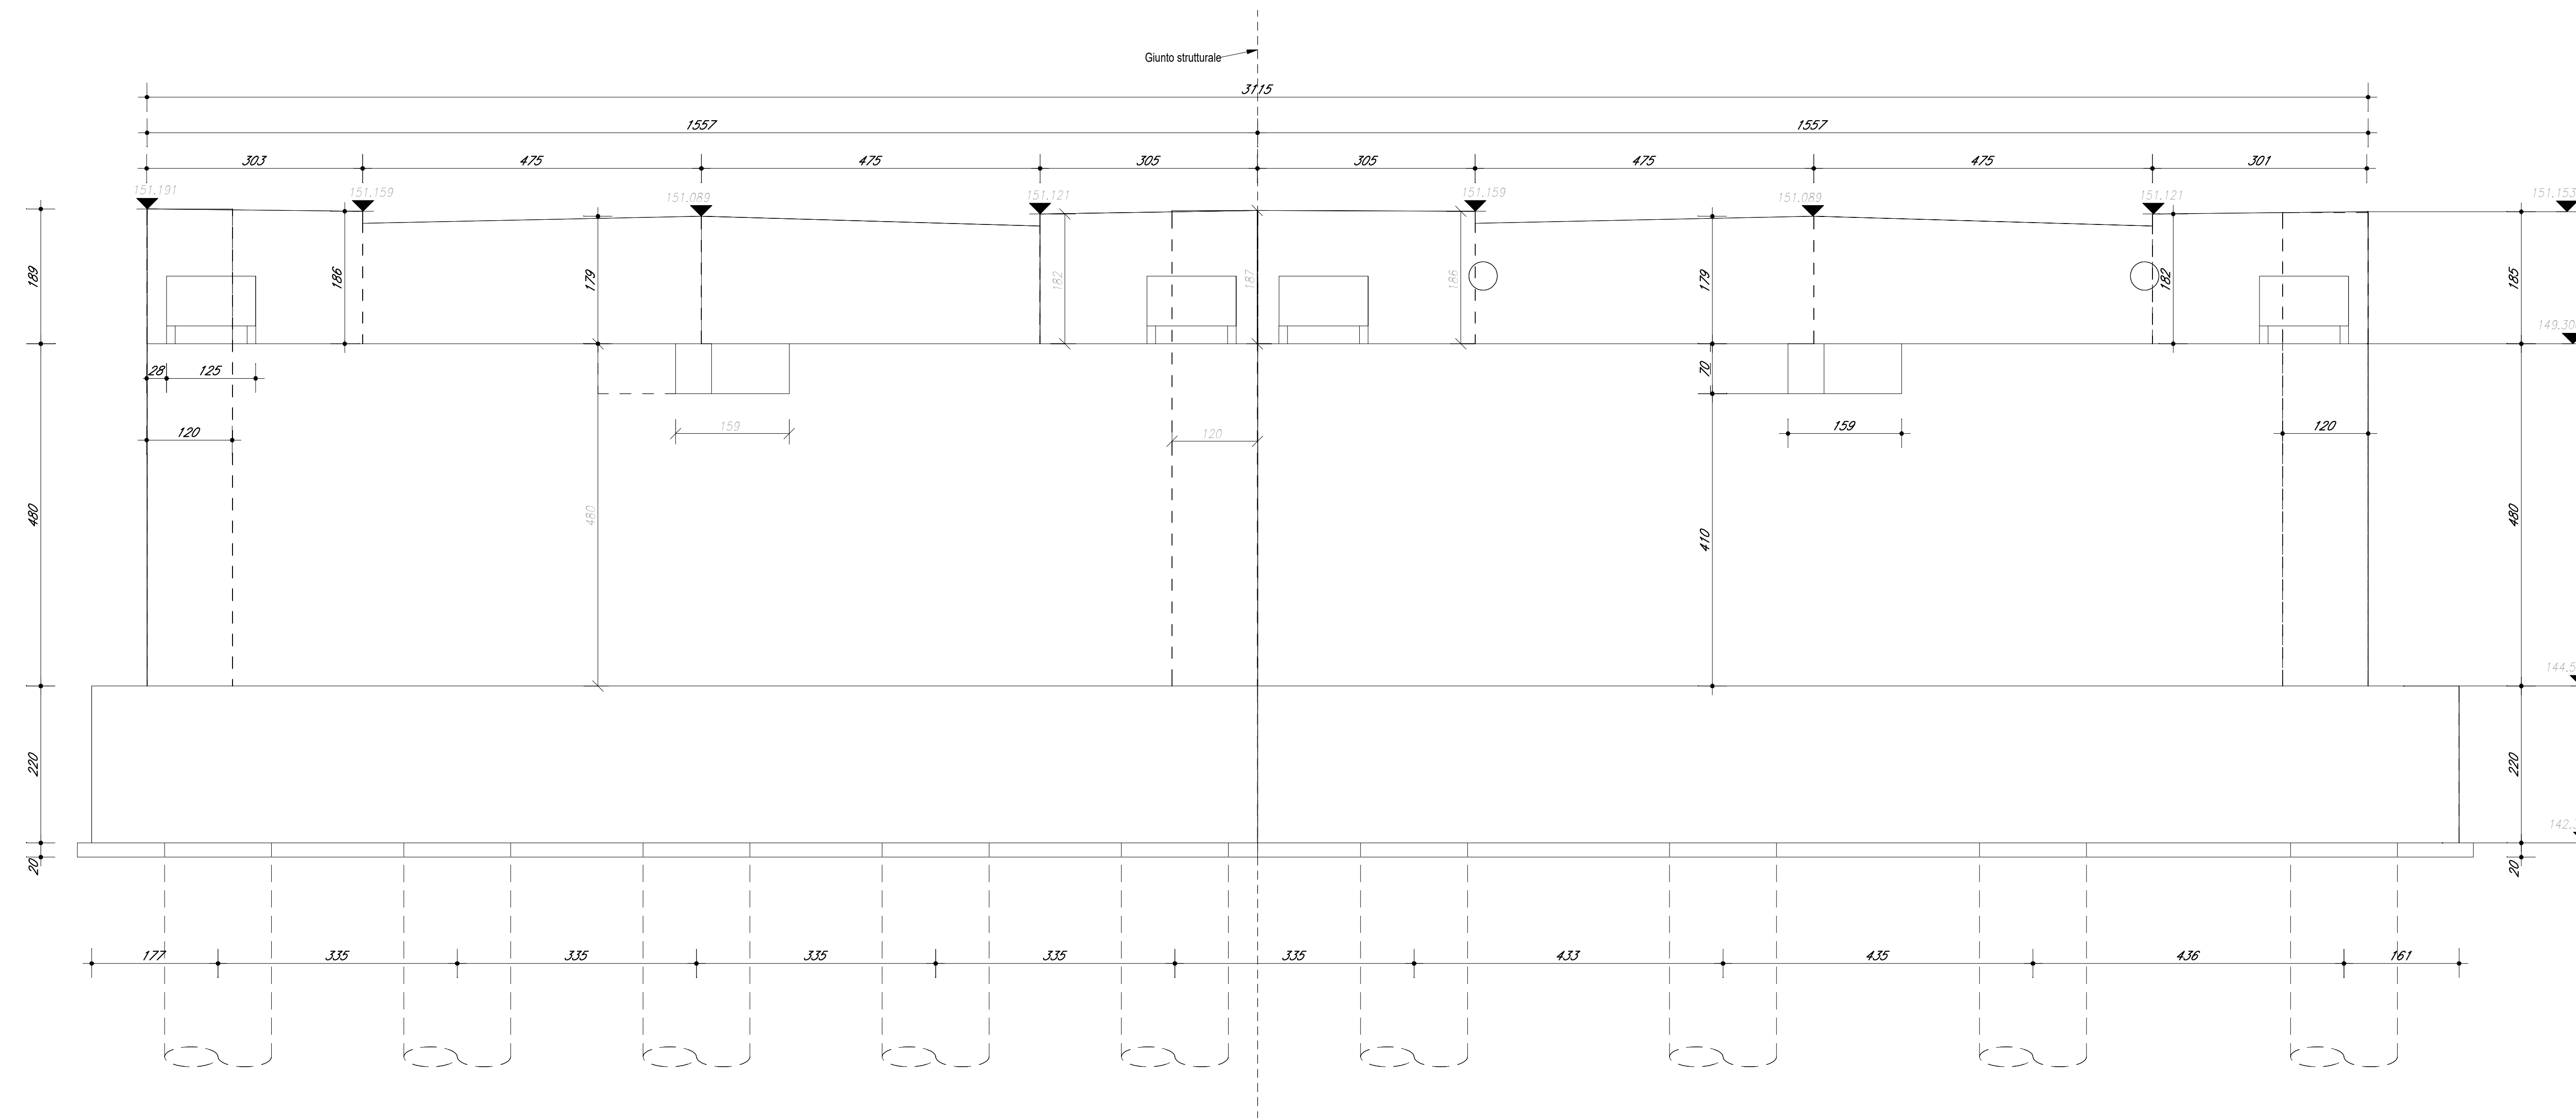


5 SpalloA - Prospetto  
1 : 50

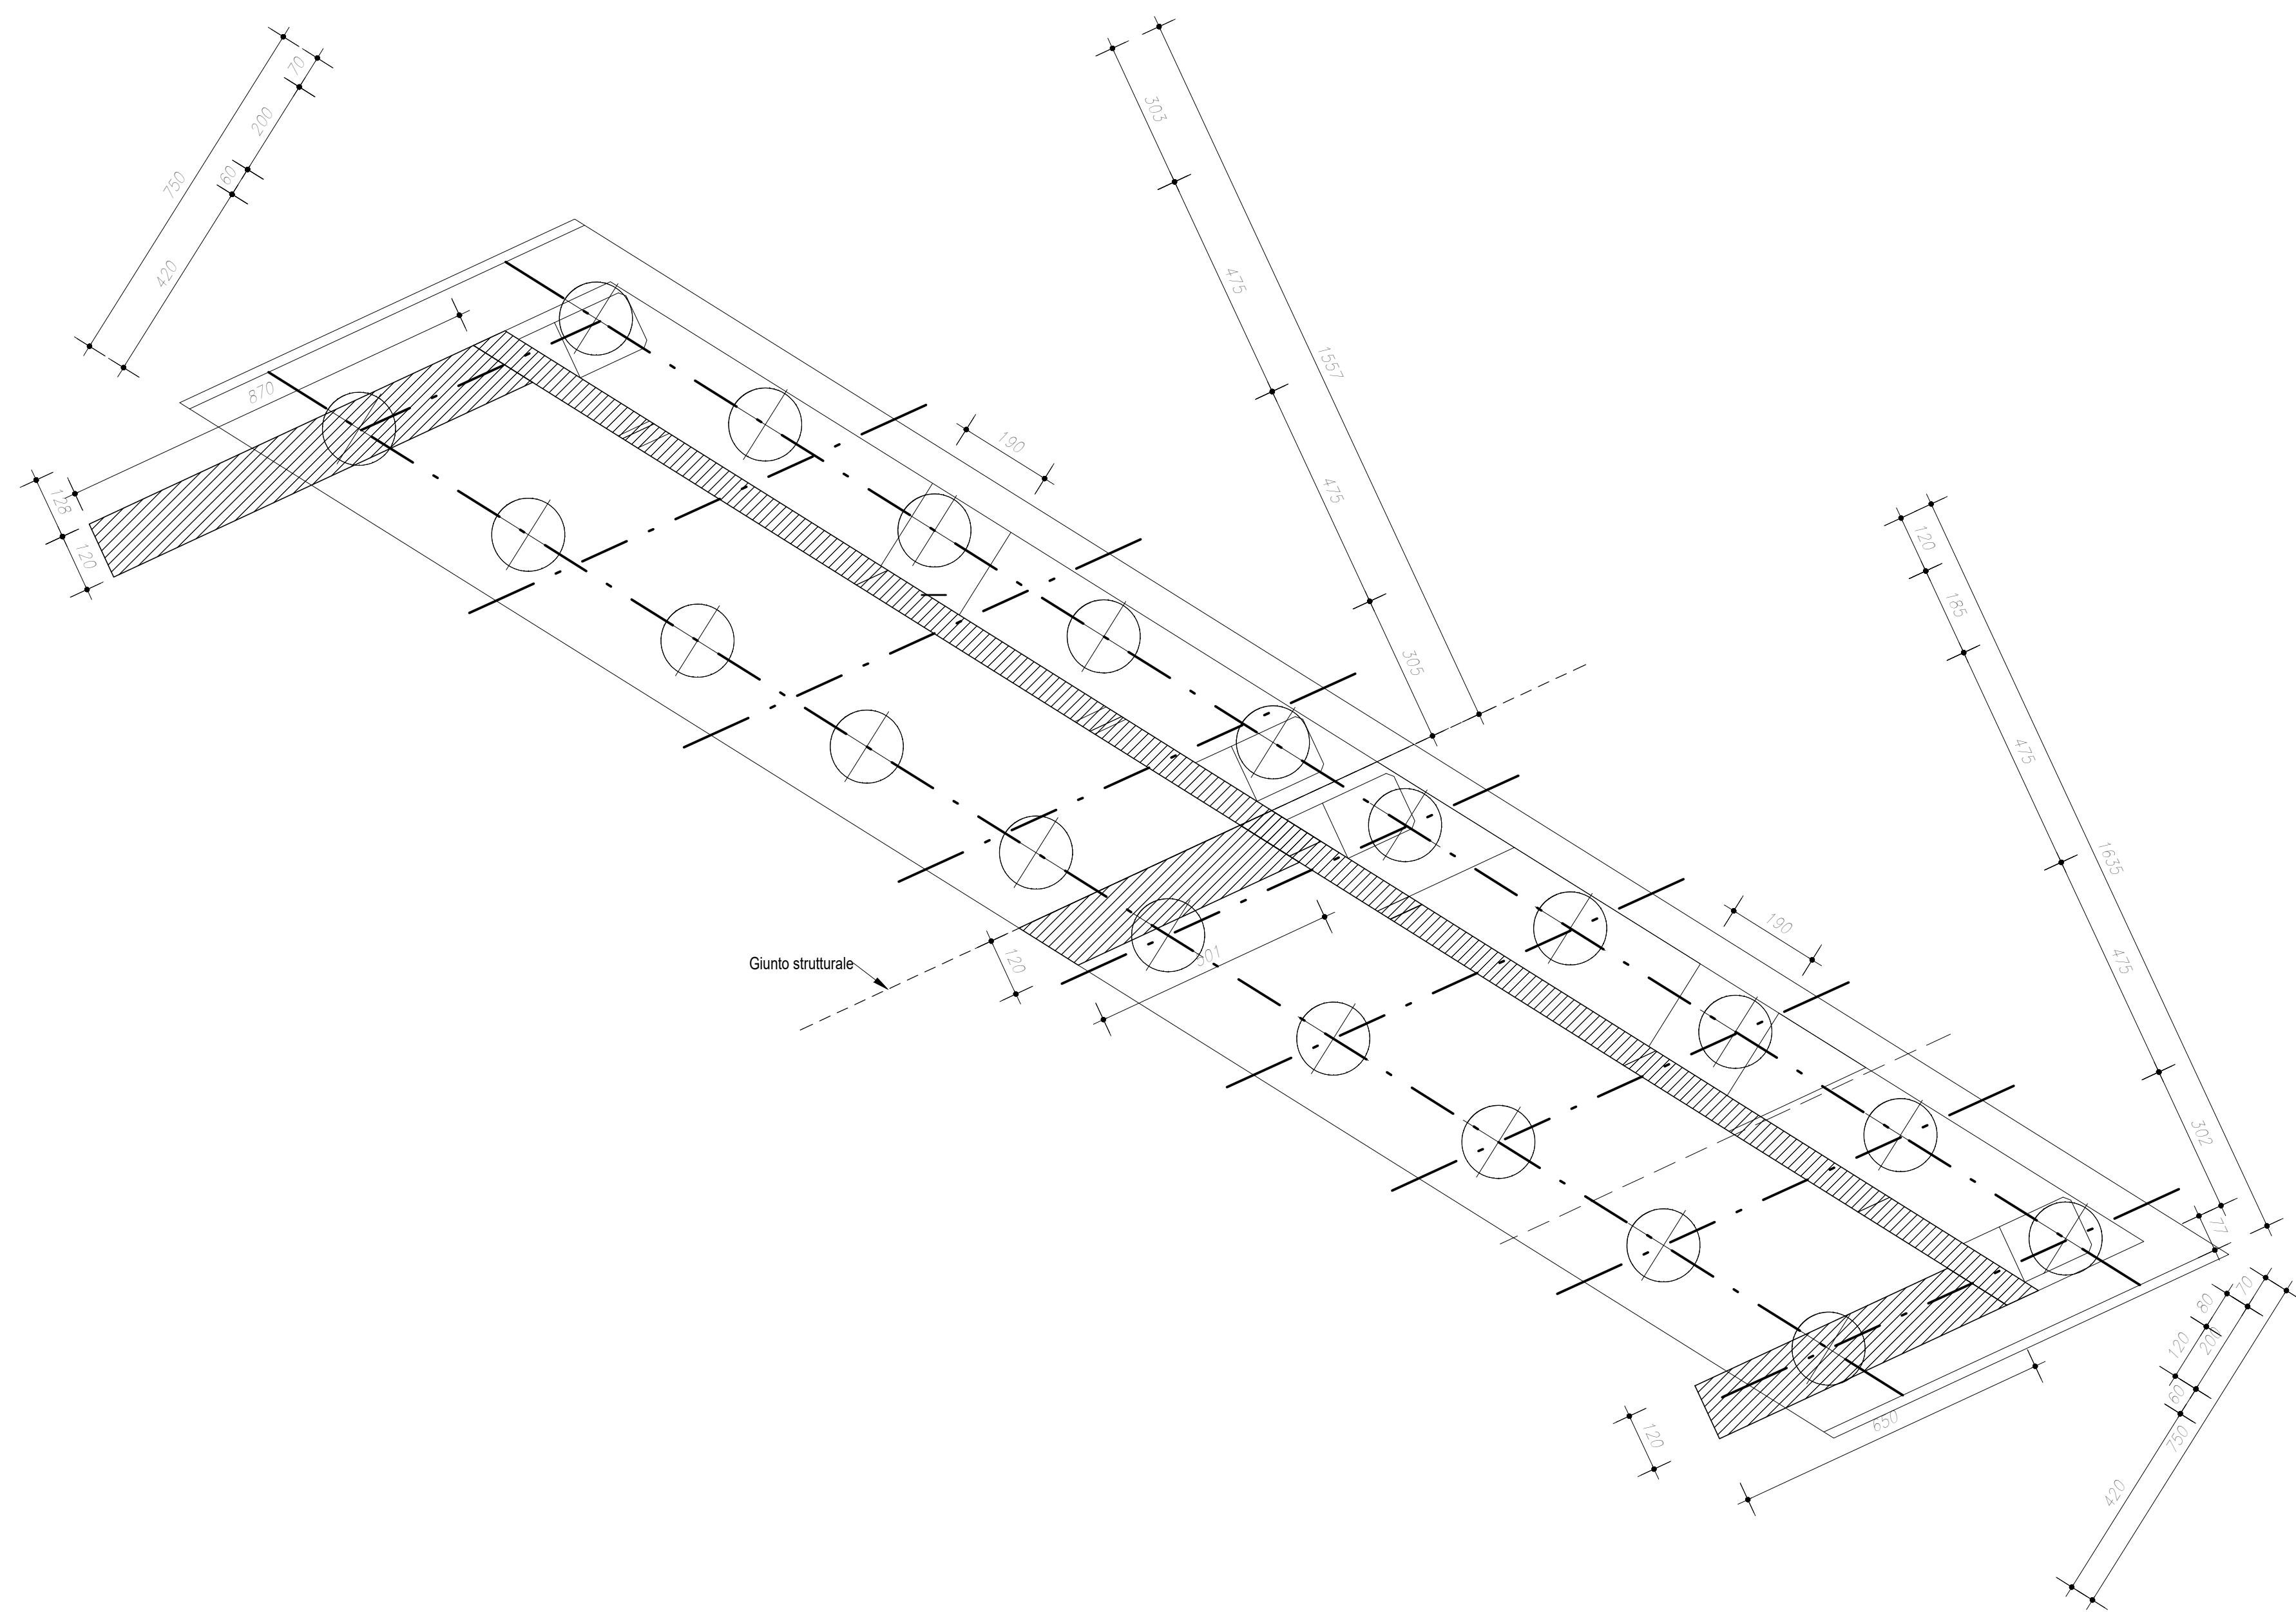


2 SpalloA - Vista dall'alto  
1 : 100

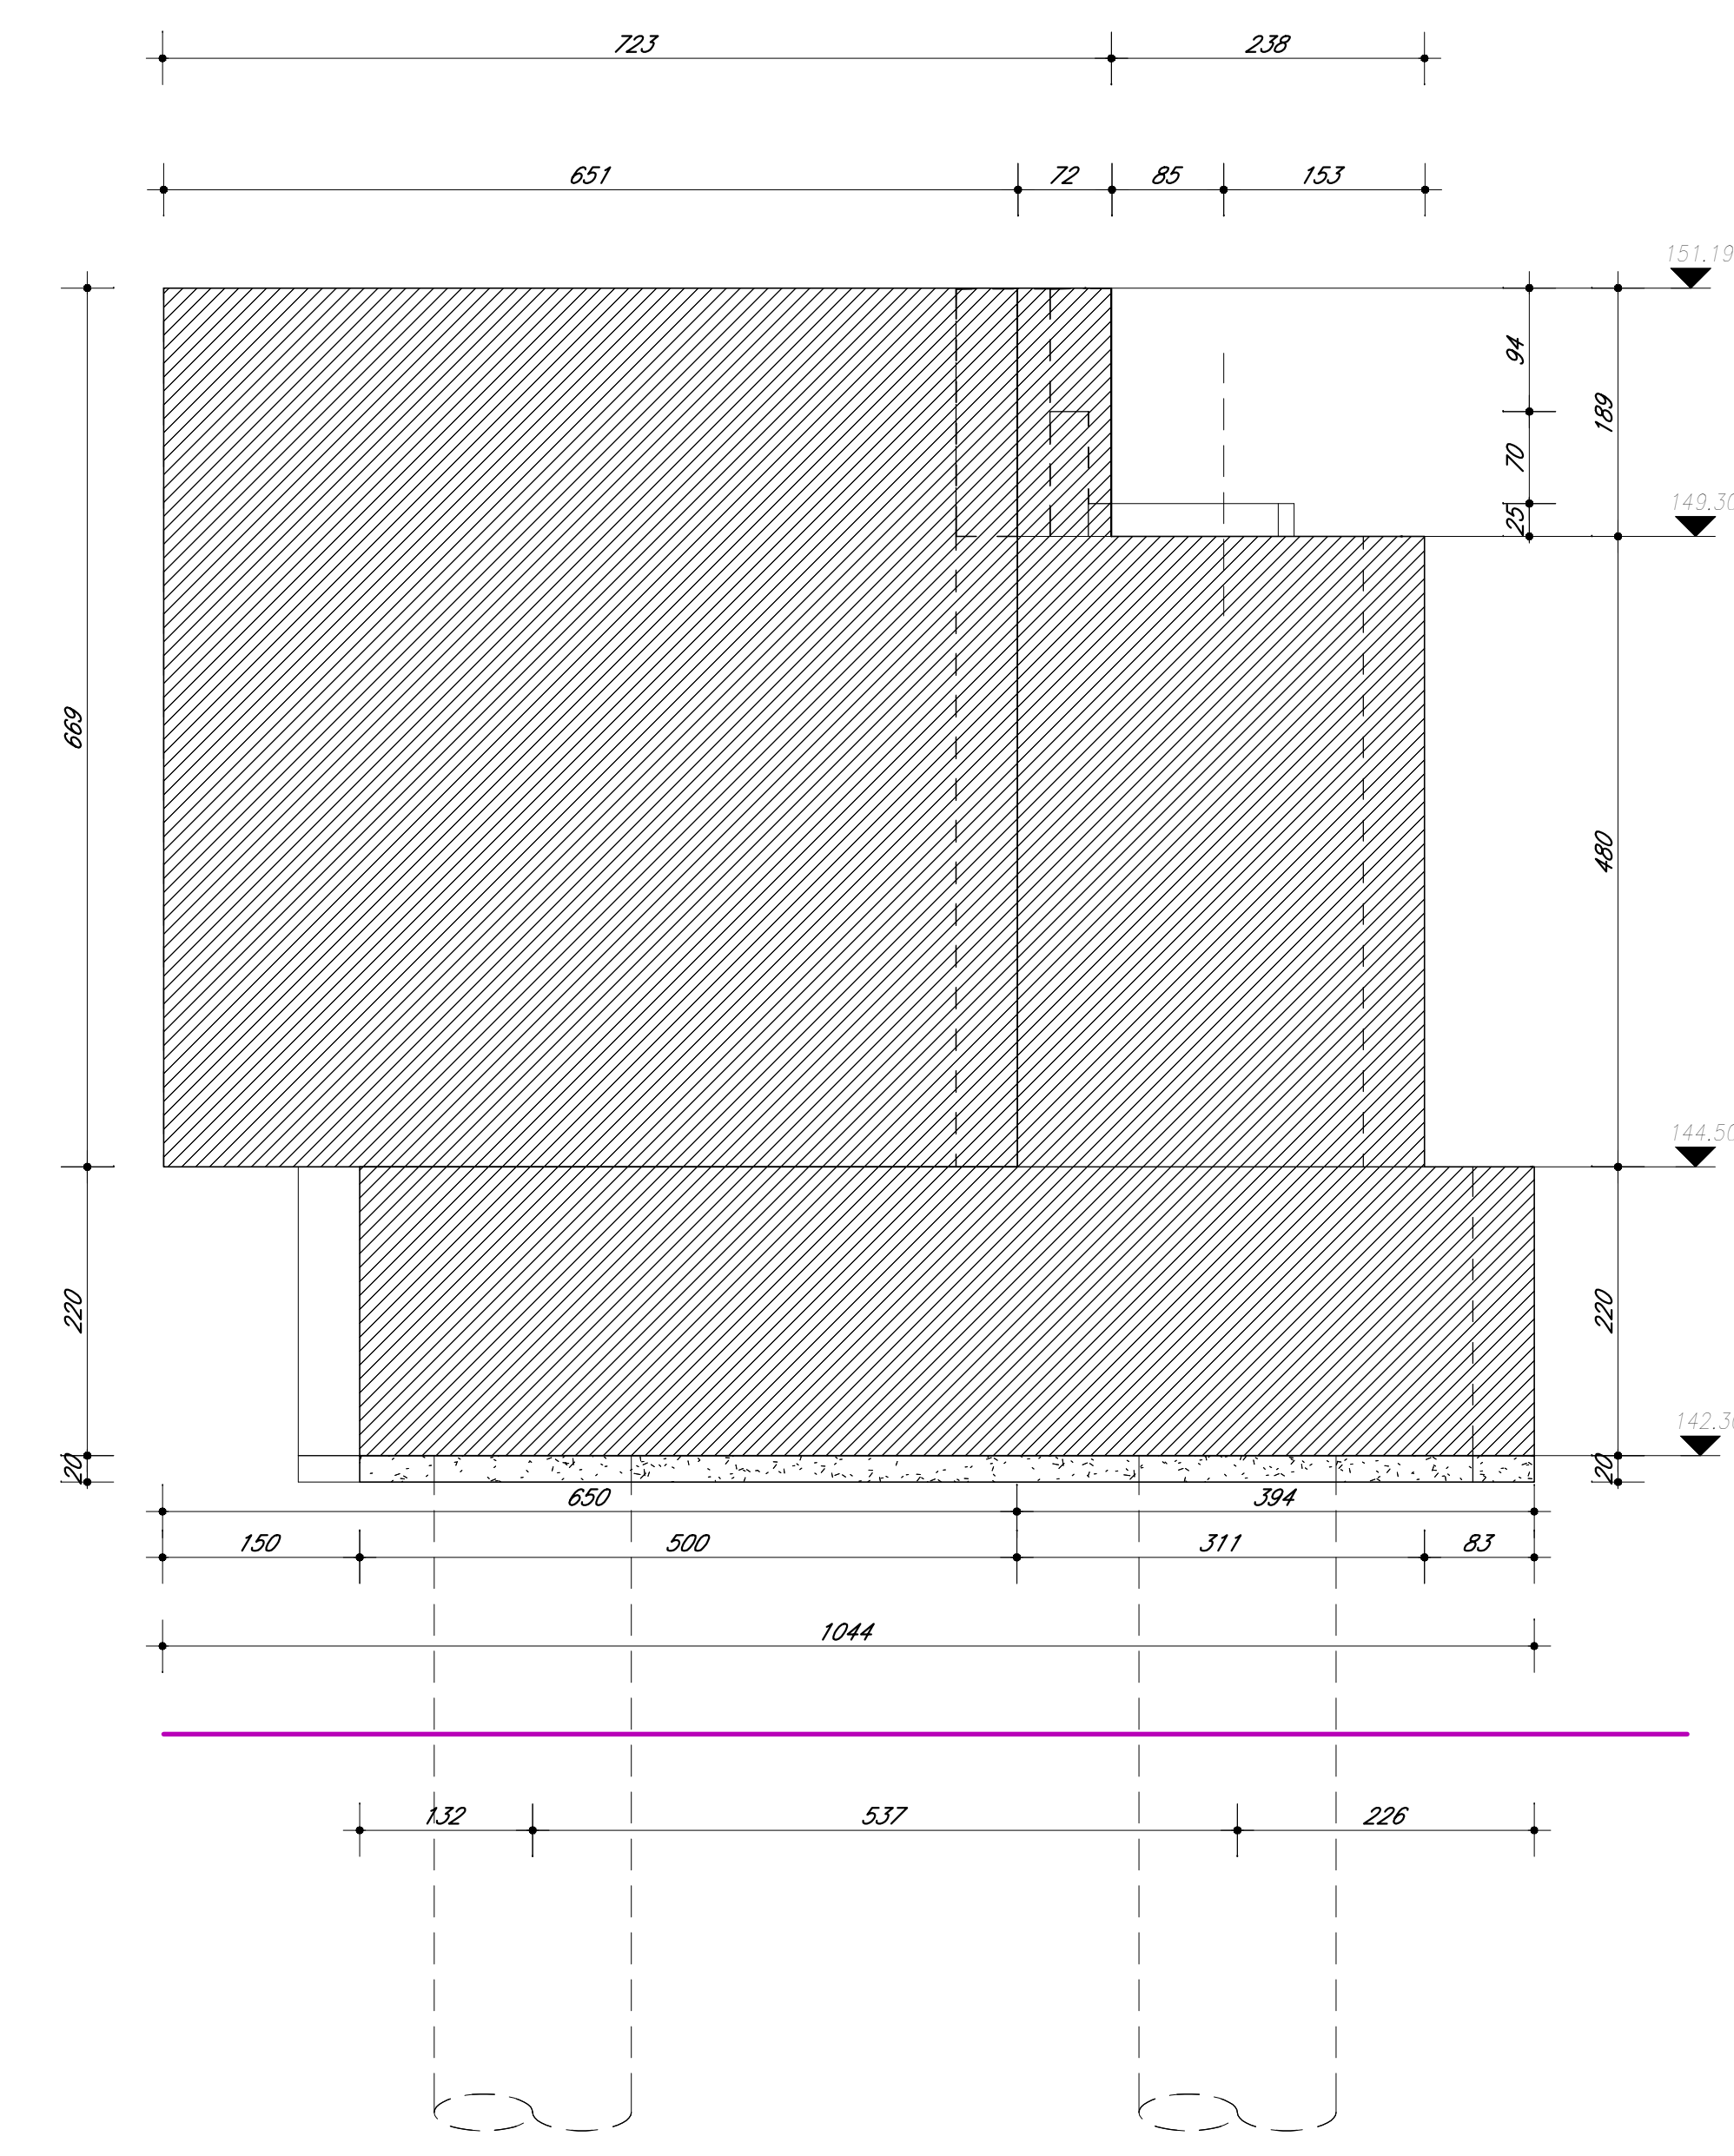

9 SpalloA - Prospetto lato  
1 : 50

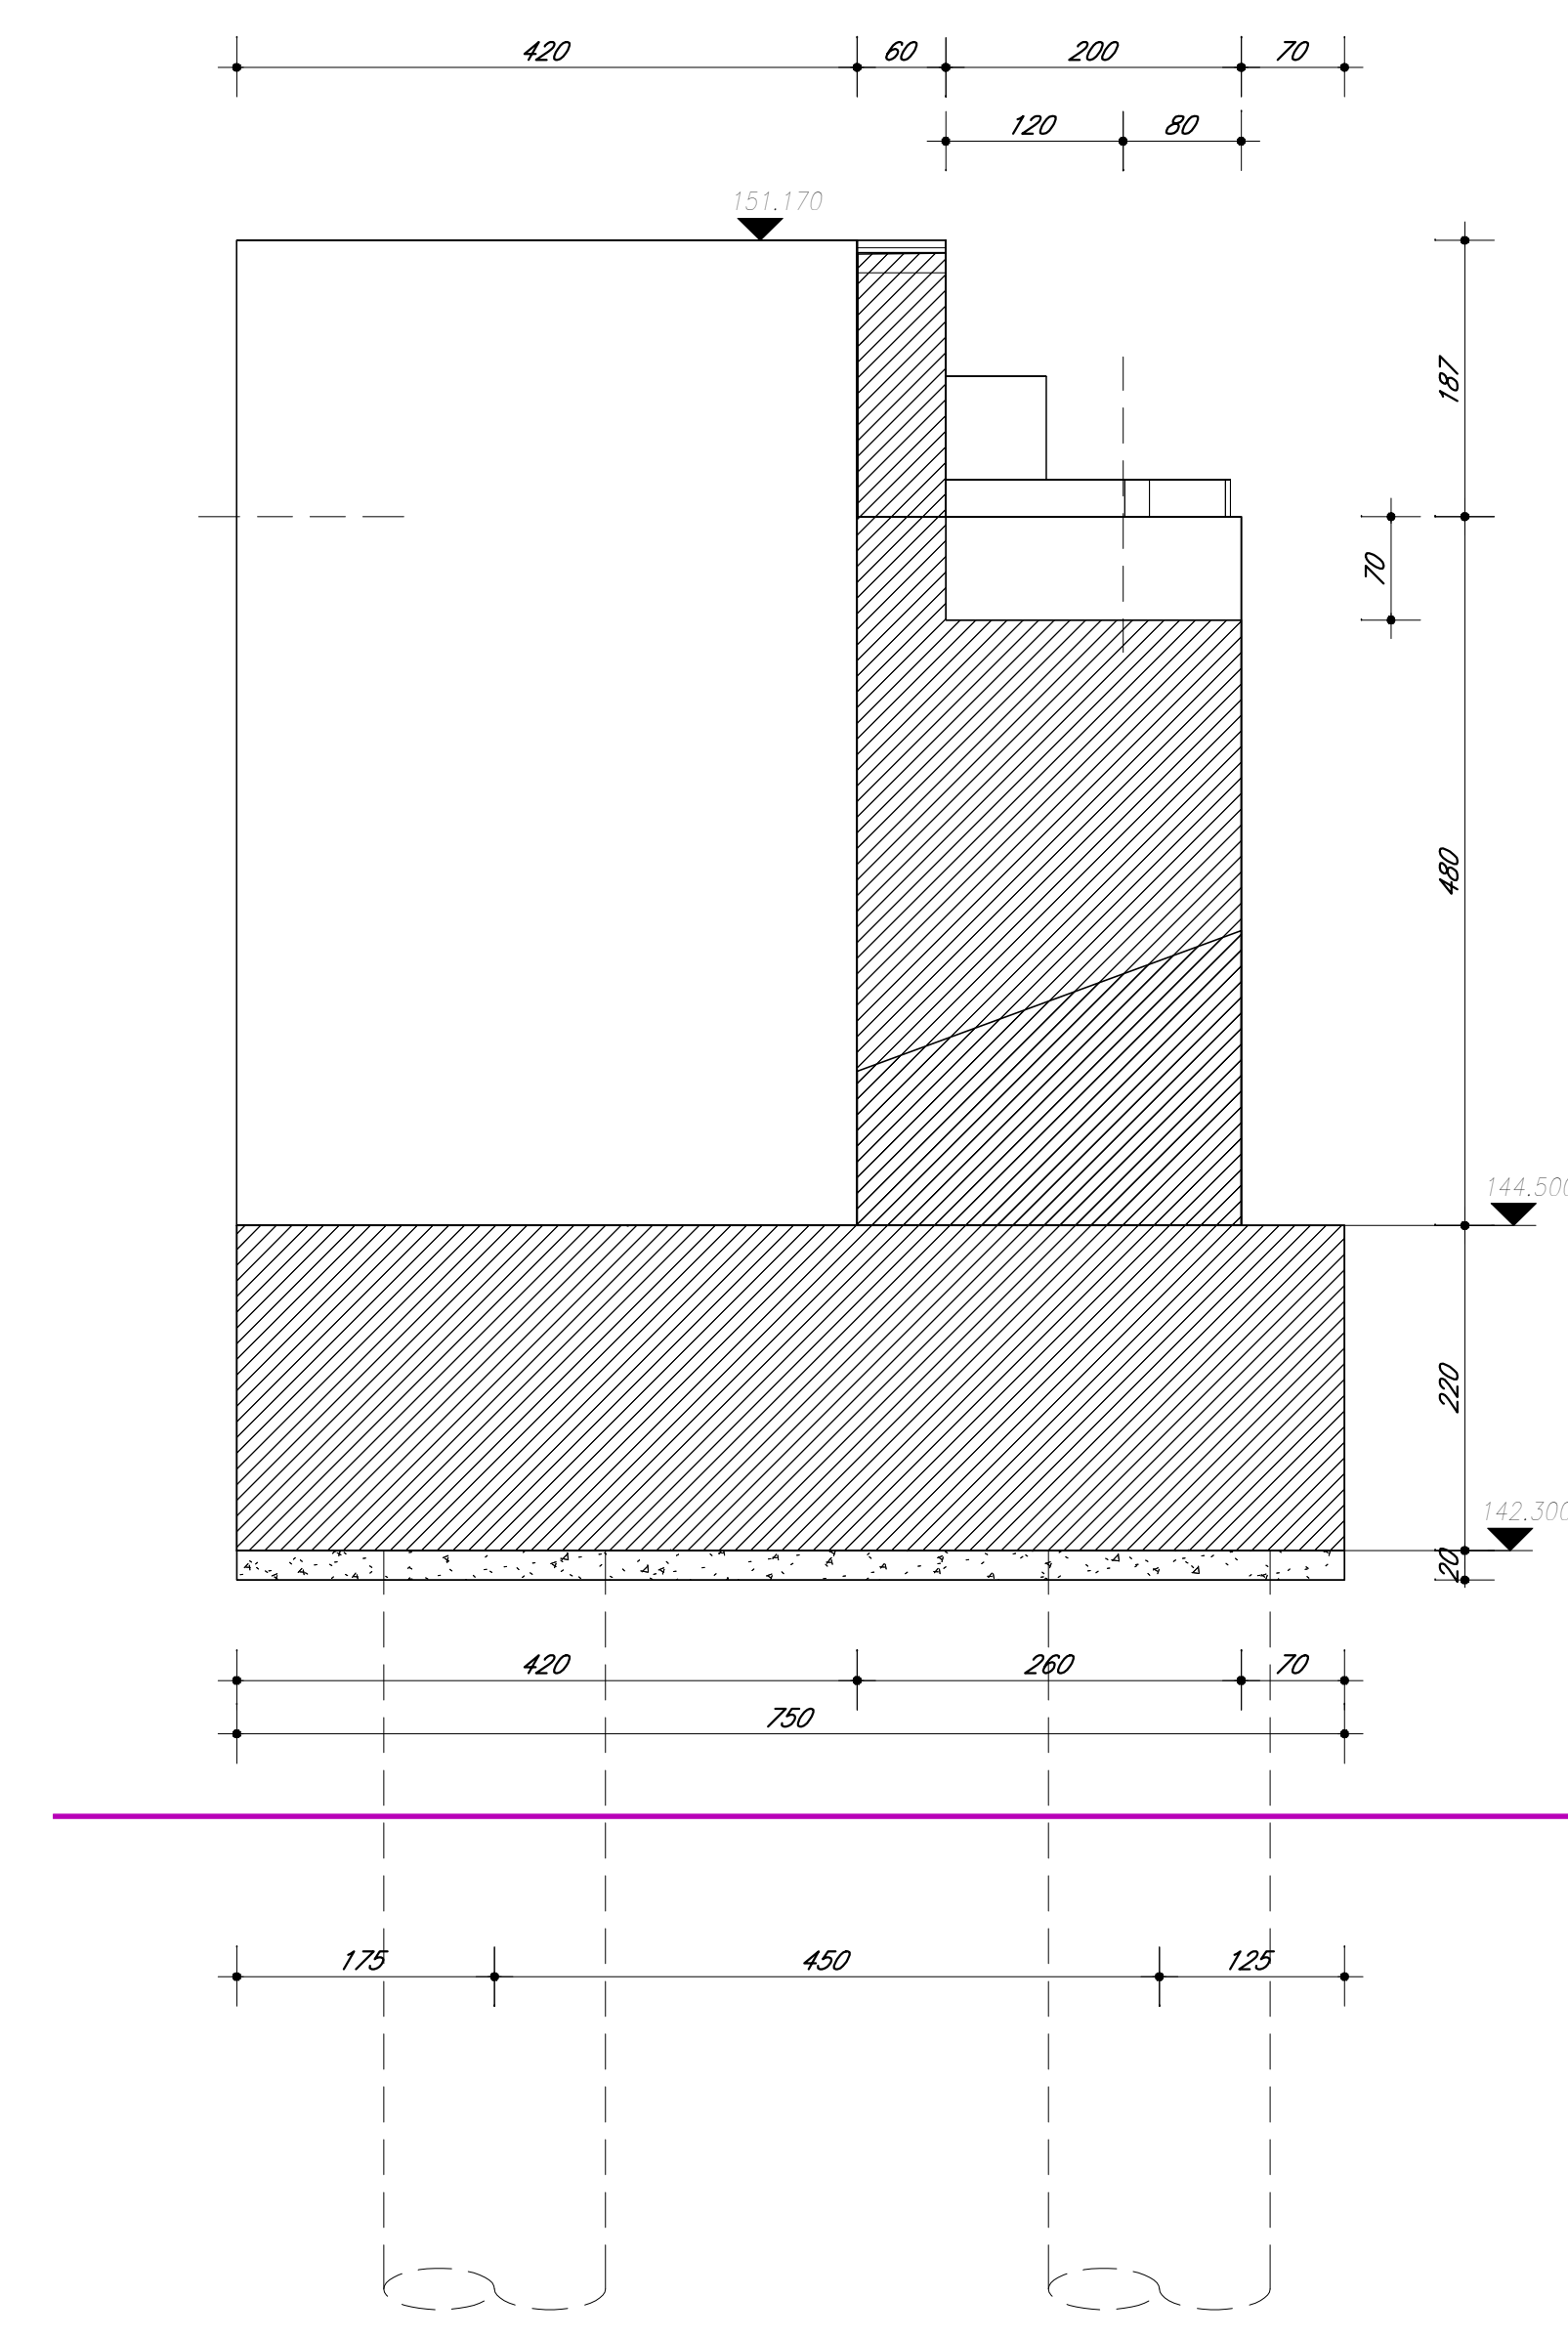

4 SpalloA - Sezione trasversale  
1 : 50

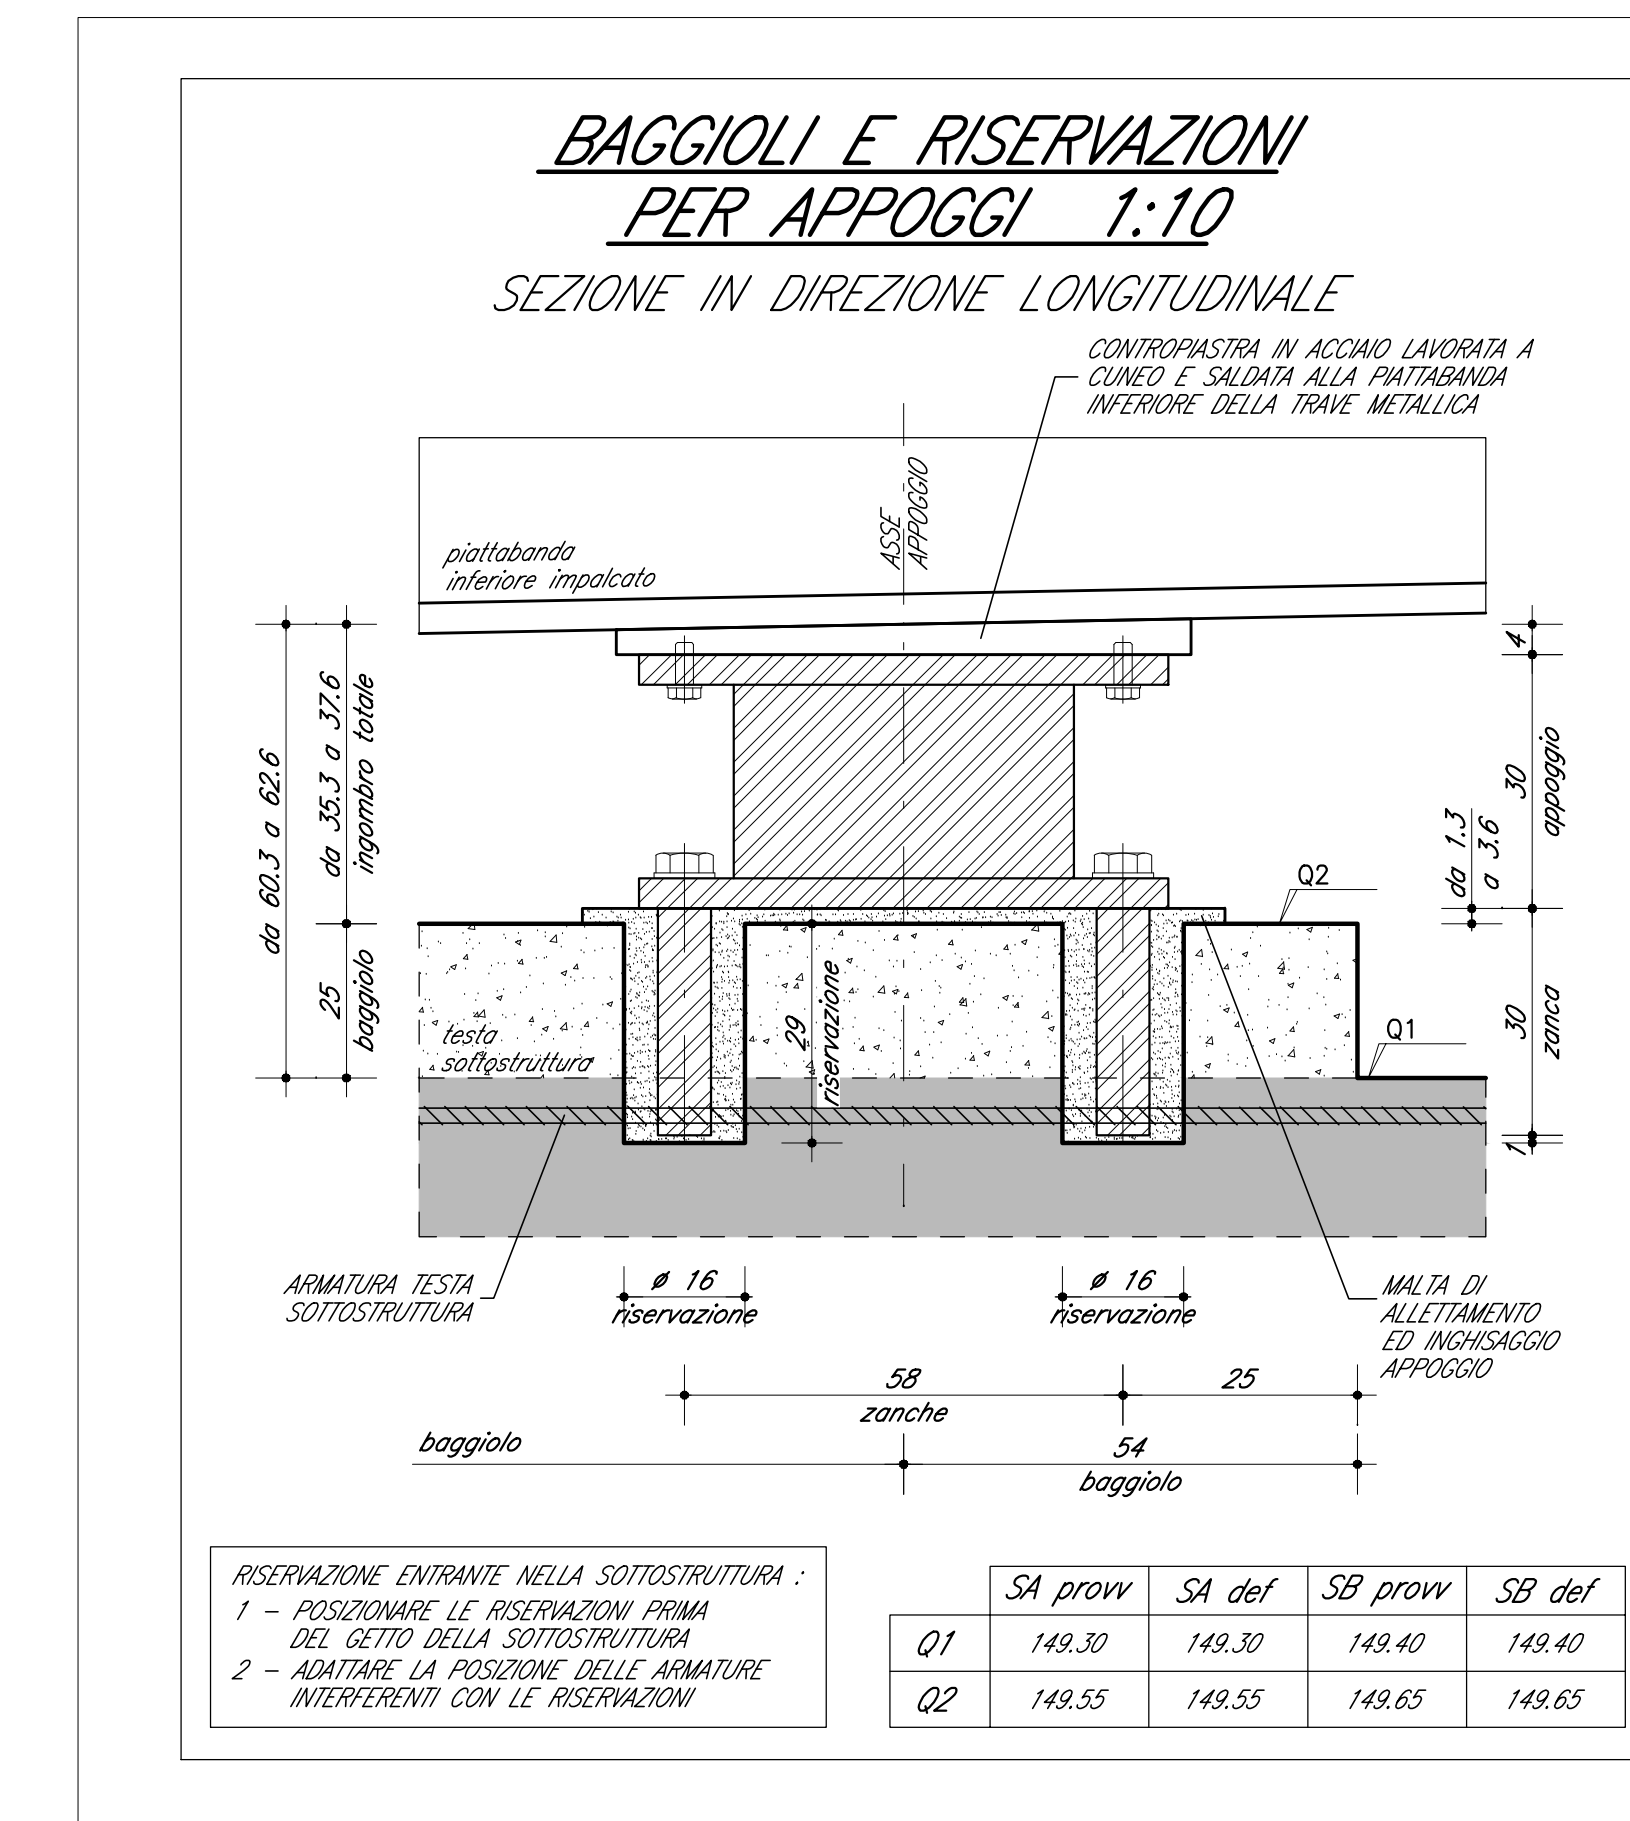

**DOCUMENTI DI RIFERIMENTO**

| DESCRIZIONE  | CODICE            |
|--|-------------------|
| REGOLAMENTO PER LA PROGETTAZIONE E LA COSTRUZIONE DELLE OPERE D'INGEGNERIA | INDR11E2200000001 |
| REGOLAMENTO PER LA PROGETTAZIONE E LA COSTRUZIONE DELLE OPERE D'INGEGNERIA | INDR11E2200000002 |
**NOTE GENERALI**

- Q.P. = QUOTA PROGETTO PIANO BARE CAVALCAFERROVIA
- TUTTE LE Misure SONO ESPRESSE IN CENTIMETRI
- TUTTI GLI ANGOLI SONO ESPRESSE IN GRADI CENTesimalI
- TUTTI GLI SPAGLI (DI INTRADOSSO E VERTICALI) DELLA FONDAZIONE AVRANNO SMUSSO 7x7cm

Spigoli di intradosso e di estradosso

Spigoli verticali

- VERGHE ELABORATO -  
 RETICOLI SCOMICI - DETTAGLI E PROSPETTIVE CUSCINETTI codice INDR11E2200000001  
 PER PARAMETRI -LIR- (ESPANSIONE RETICOLI) -E- (ESPANSIONE) E -IS- (FARDO IN SUELTITA)  
 -E- VALORE DEL LIMITE TRA PAREGGI SPALLE E SCELTA IMPIANTO -IS- DAVANTI RISULTARE COMPATIBILE CON LE PRESCRIZIONI DI MONTAGGIO DEL GIUNTO

**CARATTERISTICHE DEI MATERIALI**

PER PRESCRIZIONI MATERIALI E NOTE GENERALI VEDERE ELABORATO -  
 PRESCRIZIONI MATERIALI E NOTE GENERALI INDR11E2200000001

COMMITTENTE: **RFI** RETE FERROVIARIA ITALIANA GRUPPO FERROVIE DELLO STATO

ALTA SORVEGLIANZA: **ITALFER** GRUPPO FERROVIE DELLO STATO

GENERAL CONTRACTOR: **Capav due** Consorzio ENI per Alta Velocità

INFRASTRUTTURE FERROVIARIE STRATEGICHE DEFINITE DALLA LEGGE OBIETTIVO N. 443/01  
 Lotto funzionale Brescia-Verona  
 PROGETTO ESECUTIVO  
 IV28 - CAVALCAFERROVIA TANG. SUD BS - COLLEGAMENTO QBSE/AC km 107+055,597  
 Carpentaria spalla A - Tavola 1/2

GENERAL CONTRACTOR: **Capav due**

DIRUTTORE LAVORI: \_\_\_\_\_

SCALA: **varie**

| COMMESSA | LOTTO | FASE | ENTE | TIPO DOC. | OPERA/DISCIPLINA | PROGR. | REV. |
|----------|-------|------|------|-----------|------------------|--------|------|
| INOR     | 12    | E    | E2   | BZ        | IV28/A           | 001    | A    |

PROGETTAZIONE: \_\_\_\_\_

IL PROGETTISTA: \_\_\_\_\_

| Rev. | Descrizione | Aut. | Verif. | Data     | Progetto | Data     | Progetto |
|------|-------------|------|--------|----------|----------|----------|----------|
| A    | Emissione   | BR   | BR     | 08/05/20 | Progetto | 08/05/20 | 08/05/20 |
| B    |             |      |        |          |          |          |          |
| C    |             |      |        |          |          |          |          |

FIG. 75144733A

Scale: 1:100