




1 Spalla A - Prospetto fase finale

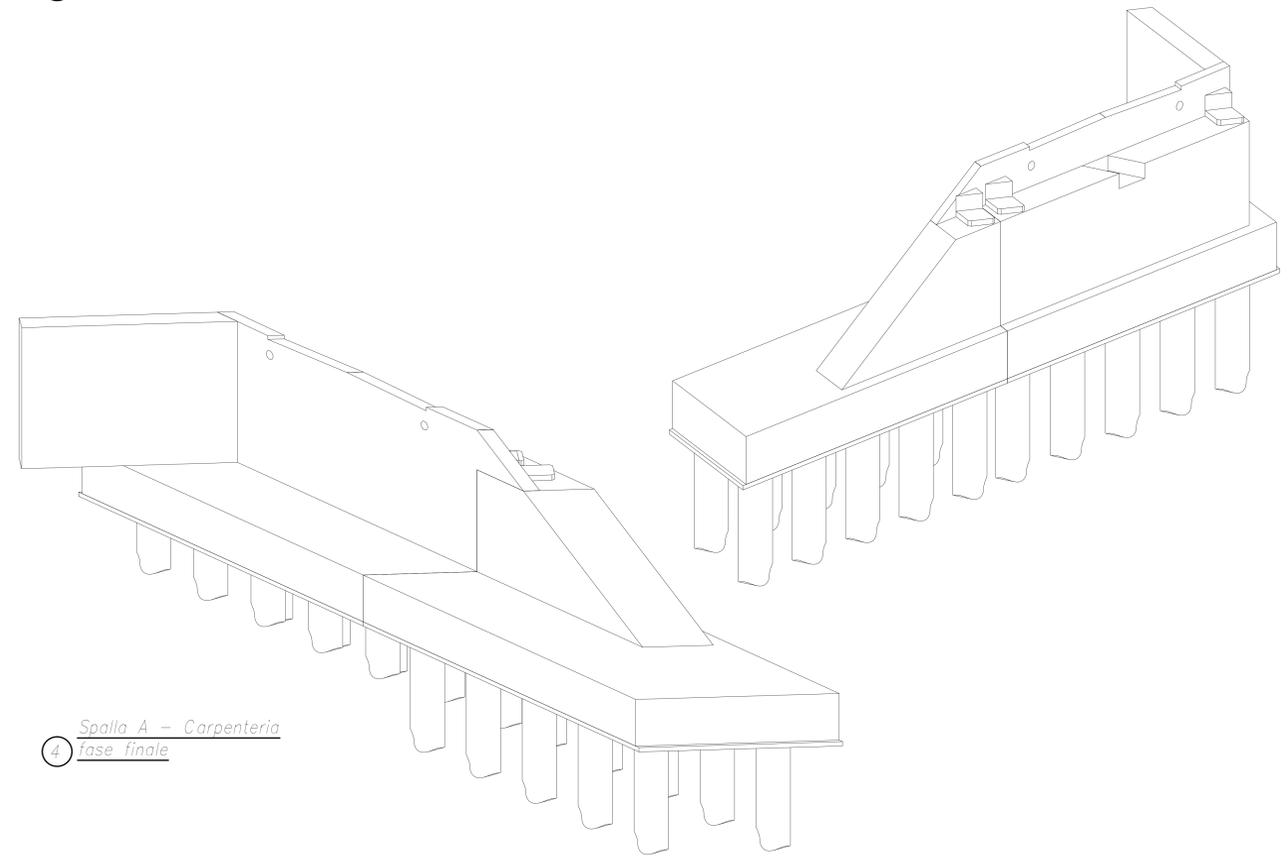


4 Spalla A - Carpenteria fase finale

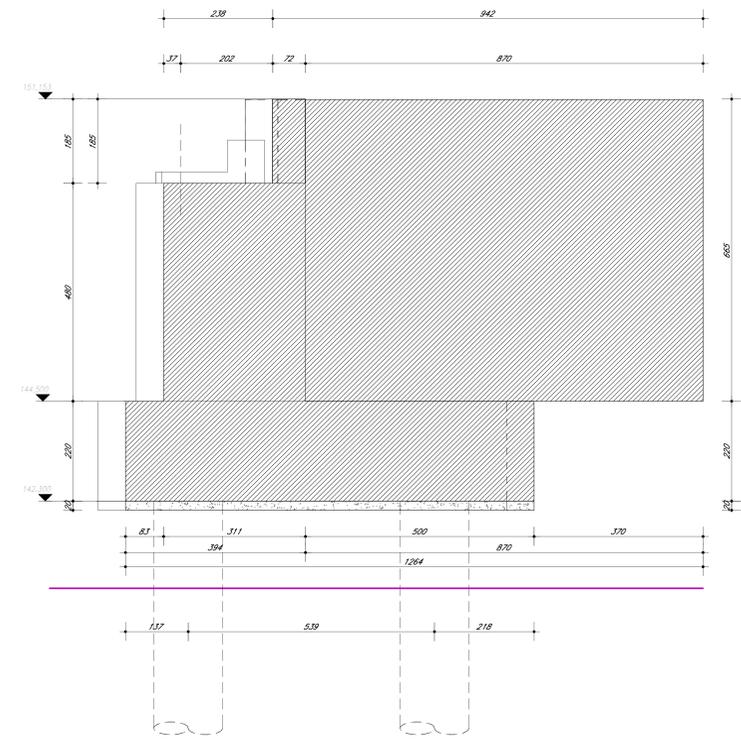

2 Spalla A - Prospetto lato BS

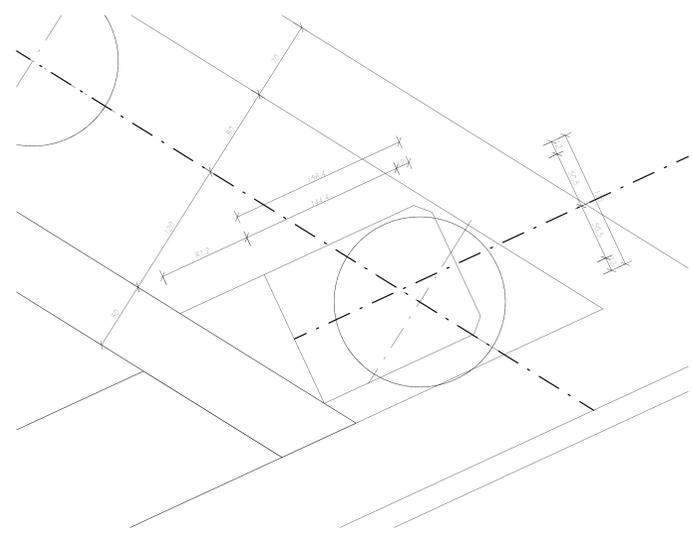

3 Spalla A - Dettaglio Bagnolo

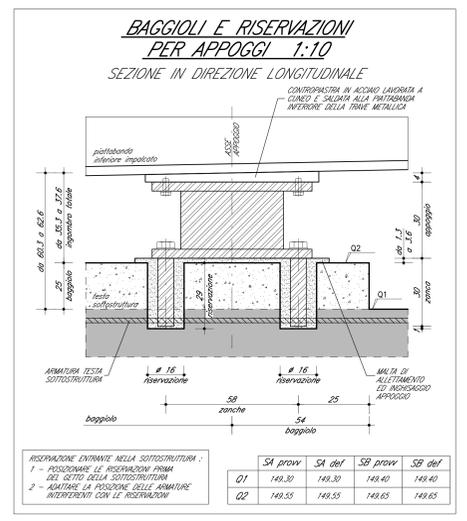

DOCUMENTI DI RIFERIMENTO

DESCRIZIONE	CODICE
1020 - CAVALCAFERROVIA TANG. SUD BS - COLLEGAMENTO OBSE/AC km. 107+055.597	IN0111E22470000001
PROSCEDURE MATERIALI E NOTE GENERALI	IN0111E22470000001
ARMATURE SODALI - DETTAGLI E POSIZIONAMENTO CUSCINETTI	IN0111E22470000001
SOLLECAMENTO SODALI IMPALCATO	IN0111E22470000001
SMALTIMENTO ACQUE METEORICHE - ELEMENTO DI DISCONNESSIONE TIPO C	IN0111E22470000001
1028 - CAVALCAFERROVIA TANG. SUD BS - COLLEGAMENTO OBSE/AC km. 107+055.597	IN0111E22470000001
RELAZIONE TECNICA GENERALE CARPENTERIA	IN0111E22470000001
RELAZIONE DI CALCOLO SPALLA A	IN0111E22470000001
SEZIONE LONGITUDINALE, PROSPETTO LONGITUDINALE E SEZIONE TRASVERSALE	IN0111E22470000001
PIANTA TRACCIAMENTO SOTTOSTRUTTURE E PUNTI DI FONDAZIONE	IN0111E22470000001
CARPENTERIA SPALLA A - TAVOLA 1/2	IN0111E22470000001
CARPENTERIA SPALLA B - TAVOLA 1/2	IN0111E22470000001
ARMATURA PALI DI FONDAZIONE SPALLE	IN0111E22470000001
ARMATURA SPALLA A - TAVOLA 1/2	IN0111E22470000001
ARMATURA SPALLA A - TAVOLA 2/2	IN0111E22470000001
ARMATURA SPALLA B - TAVOLA 1/2	IN0111E22470000001
ARMATURA SPALLA B - TAVOLA 2/2	IN0111E22470000001
ARMATURA BASTONI E ARMATURE ANTISISMICHE SU SPALLE	IN0111E22470000001
PROSCEDURA DI ARMADIO E COLATI	IN0111E22470000001
CARPENTERIA IMPALCATO - DETTAGLI ED ARMADIO	IN0111E22470000001
RELAZIONE COSTRUTTIVA	IN0111E22470000001
PROFILO STRUTTURALE	IN0111E22470000001

NOTE GENERALI

- Q.P. = QUOTA PROSPETTO PIANO MARILE CAVALCAFERROVIA
- TUTTE LE Misure SONO ESPRESSE IN CENTIMETRI
- TUTTI GLI ANGOLI SONO ESPRESSE IN GRADI CENTesimalI
- TUTTI GLI SPAZII (DI INTRADOSSO E DI ESTRADOSSO E VERTICALI) DELLA FONDAZIONE AVRANNO SMUSSO 7x7mm

Spigoli di intradosso e di estradosso

Spigoli verticali

- VEDERE ELABORATO :
- ARMATURE SODALI - DETTAGLI E POSIZIONAMENTO CUSCINETTI codice IN0111E22470000001
- PER PARAMETRI -> (DISTANZA ARMATURE) -> (DISTRIBUZIONE) E -> (ARMADIO IN SOLLECITA)
- IL VALORE DEL VARCO TRA PARADICHA SPALLE E SOLLECITA IMPALCATO ->VS- DOVRA' RISULTARE COMPATIBILE CON LE PRESCRIZIONI DI MONTAGGIO DEL GIUNTO

CARATTERISTICHE DEI MATERIALI

PER PRESCRIZIONI MATERIALI E NOTE GENERALI VEDERE ELABORATO :

PRESCRIZIONI MATERIALI E NOTE GENERALI IN0111E22470000001

COMMITTENTE:

ALTA SORVEGLIANZA:

GENERAL CONTRACTOR:

Cepav due
Consorzio ENI per l'Alta Velocità

INFRASTRUTTURE FERROVIARIE STRATEGICHE DEFINITE DALLA LEGGE OBIETTIVO N. 443/01

LINEA A.V. /A.C. TORINO - VENEZIA Tratta MILANO - VERONA

Lotto funzionale Brescia-Verona

PROGETTO ESECUTIVO

IV28 - CAVALCAFERROVIA TANG. SUD BS - COLLEGAMENTO OBSE/AC km 107+055.597

Carpenteria spalla A - Tavola 2/2

GENERAL CONTRACTOR: Consorzio **Cepav due** DIRETTORE LAVORI: **Cepav due** SCALA: varie

Data: _____

COMMESSA: **INOR** LOTTO: **12** FASE: **E2** ENTE: **BZ** TIPO DOC.: **11V28A6** OPERA/DISCIPLINA: **002** PROG.: **A** REV.: _____

PROGETTAZIONE

Rev.	Descrizione	Autore	Data	Verificato	Data	Programma	Data	PIACENTIN
A	Emissione	39	08/05/20		08/05/20	Lenti	08/05/20	
B								
C								

FILE: IN0111E22470000002A_10.dwg

Scale di plan: 1:1