


DIAGRAMMA DI VISIBILITA'
ASSE PRINCIPALE

Scala X 1: 1000.000

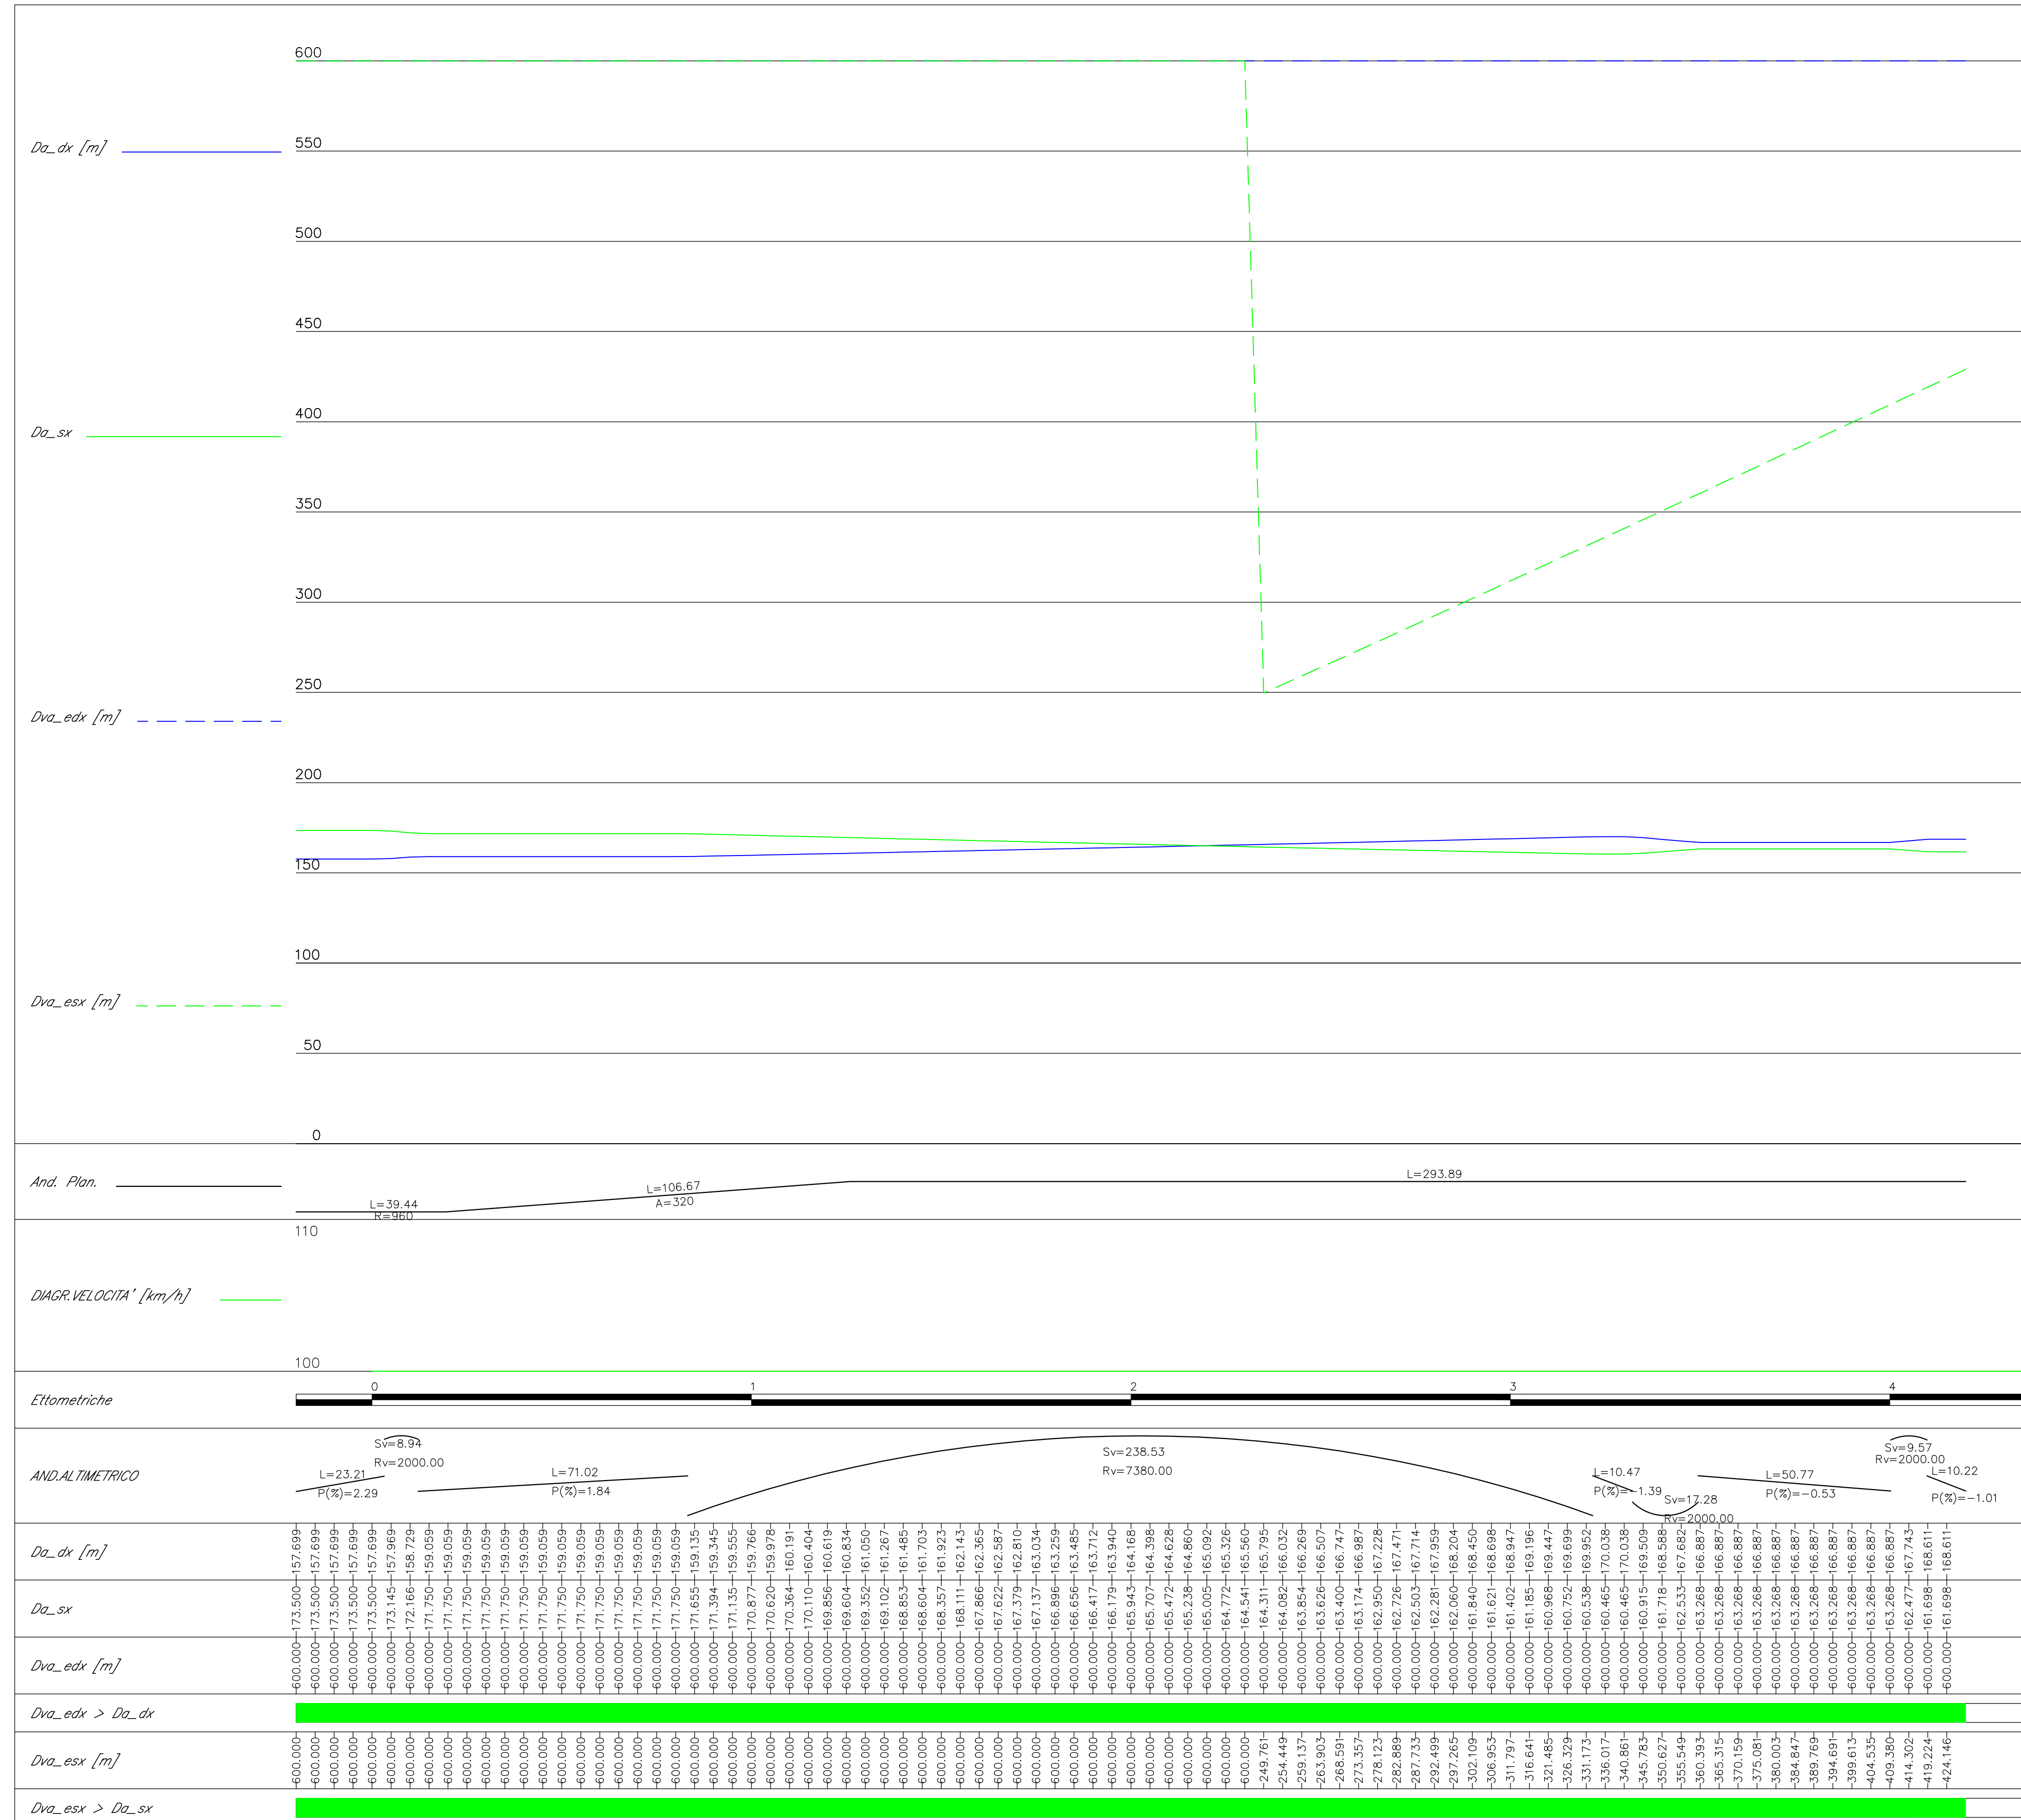

DOCUMENTI DI RIFERIMENTO

DESCRIZIONE	CODICE
1/00 - ELABORATI DI TRACCIAMENTO LINEA AV/AC RELAZIONE TECNICA DEL TRACCIAMENTO	INOR12EE2P0F000001
1/00 - RILEVATO COLLEGAMENTO QBSE/AV/AC DA PK 106+304.000 A PK 107+404.000 - PLANIMETRIA DI SECONDO STATO - TAVOLA 2/3	INOR12EE2P0B000002
1/00 - CAVALCAFERROVIA TIPOLOGICO PRESCRIZIONI MATERIALI E NOTE GENERALI STRADE CATEGORIA C2 - CARPENTERIA IMPALCATO - DETTAGLI	INOR12EE2P10000001 INOR12EE2P10000002
1/28 - CAVALCAFERROVIA TANG. SUD BS - COLLEGAMENTO QBSE/AC km 107+055.597 PIANTA FONDAZIONI E PIANTE IMPALCATO SEZIONE LONGITUDINALE, PROSPETTO LONGITUDINALE E SEZIONE TRASVERSALE PIANTA TRACCIAMENTO SOTTOSTRUTTURE E PIANTE DI FONDAZIONE PIANTA SCALI CARPENTERIA SPALLA A - TAVOLA 1/2 CARPENTERIA SPALLA A - TAVOLA 2/2 CARPENTERIA SPALLA B - TAVOLA 1/2 CARPENTERIA SPALLA B - TAVOLA 2/2	INOR12EE2P0V280001 INOR12EE2P1V280001 INOR12EE2P0V280001 INOR12EE2P0V280001 INOR12EE2B7V280001 INOR12EE2B7V280002 INOR12EE2B7V280003 INOR12EE2B7V280004
1/00 - RAMPE CAVALCAFERROVIA TIPOLOGICO STRADE DI CATEGORIA C2 - SEZIONI TIPO E DETTAGLI, TAVOLA 1/2 STRADE DI CATEGORIA C2 - SEZIONI TIPO E DETTAGLI, TAVOLA 2/2 ZONE DI TRANSIZIONE RILEVATO-CAVALCAFERROVIA	INOR12EE2W00000003 INOR12EE2W00000002 INOR12EE2W00000001
1/28 - RAMPE CAVALCAFERROVIA TANG. SUD BS - COLLEGAMENTO QBSE/AC km 107+055.597 RELAZIONE TECNICA GENERALE RAMPE PLANIMETRIA STATO DI FATTO PLANIMETRIA DI PROGETTO PLANIMETRIA DI TRACCIAMENTO PROFILO LONGITUDINALE SEZIONI TRASVERSALI TAVOLA 1/4 SEZIONI TRASVERSALI TAVOLA 2/4 SEZIONI TRASVERSALI TAVOLA 3/4 SEZIONI TRASVERSALI TAVOLA 4/4 PLANIMETRIA SEGNALETICA PLANIMETRIA SGRABIE DI SICUREZZA SMALTIMENTO ACQUE METEORICHE, RELAZIONE IDRAULICA SMALTIMENTO ACQUE METEORICHE, PLANIMETRIA E DETTAGLI DEVAZIONE PROVVISORIA, PLANIMETRIA DI PROGETTO E SEZIONE TIPO DEVAZIONE PROVVISORIA, PLANIMETRIA DI TRACCIAMENTO DEVAZIONE PROVVISORIA, PROFILO LONGITUDINALE DEVAZIONE PROVVISORIA, SEZIONI TRASVERSALI TAVOLA 1/3 DEVAZIONE PROVVISORIA, SEZIONI TRASVERSALI TAVOLA 2/3 DEVAZIONE PROVVISORIA, SEZIONI TRASVERSALI TAVOLA 3/3 PLANIMETRIA FASI COSTRUTTIVE	INOR12EE2R0V280001 INOR12EE2P1V280001 INOR12EE2P1V280002 INOR12EE2P1V280003 INOR12EE2P1V280001 INOR12EE2W0V280001 INOR12EE2W0V280002 INOR12EE2W0V280003 INOR12EE2W0V280004 INOR12EE2P1V280001 INOR12EE2P1V280002 INOR12EE2P1V280001 INOR12EE2W0V280001 INOR12EE2P1V280001 INOR12EE2P1V2801002 INOR12EE2P1V2801001 INOR12EE2W0V2801001 INOR12EE2W0V2801002 INOR12EE2W0V2801003 INOR12EE2P1V2801002

NOTE GENERALI

- TUTTE LE MISURE SONO ESPRESSE IN METRI

COMMITTENTE:

ALTA SORVEGLIANZA:

GENERAL CONTRACTOR:

Cepaw due
Consorzio ENI per l'Alta Velocità

INFRASTRUTTURE FERROVIARIE STRATEGICHE DEFINITE DALLA LEGGE OBIETTIVO N. 443/01

LINEA A.V./A.C. TORINO - VENEZIA Tratta MILANO - VERONA
Lotto funzionale Brescia-Verona
PROGETTO ESECUTIVO

IV28 - CAVALCAFERROVIA TANG. SUD BS - COLLEGAMENTO QBSE/AC km 107+055.597
Diagramma di visuale libera e velocità

GENERAL CONTRACTOR Consorzio Cepaw due	DIRETTORE LAVORI	SCALA: 1:1000/1:100
Data:	Data:	

COMMESSA	LOTTO	FASE	ENTE	TIPO DOC.	OPERA/DISCIPLINA	PROGR.	REV.
INOR	12	E	E2	D7	IV2800	001	A

PROGETTAZIONE						IL PROGETTISTA	
Rev.	Descrizione	Redatto	Data	Verificato	Data	Progettista Integratore	Data
A	EMMISSIONE	Cavallere	08/05/20	Piacentini	08/05/20	Liani	08/05/20
B							
C							

CIG: 751447334A File: INOR12EE207IV2800001A_10.dwg