


ATA INFORMATICA

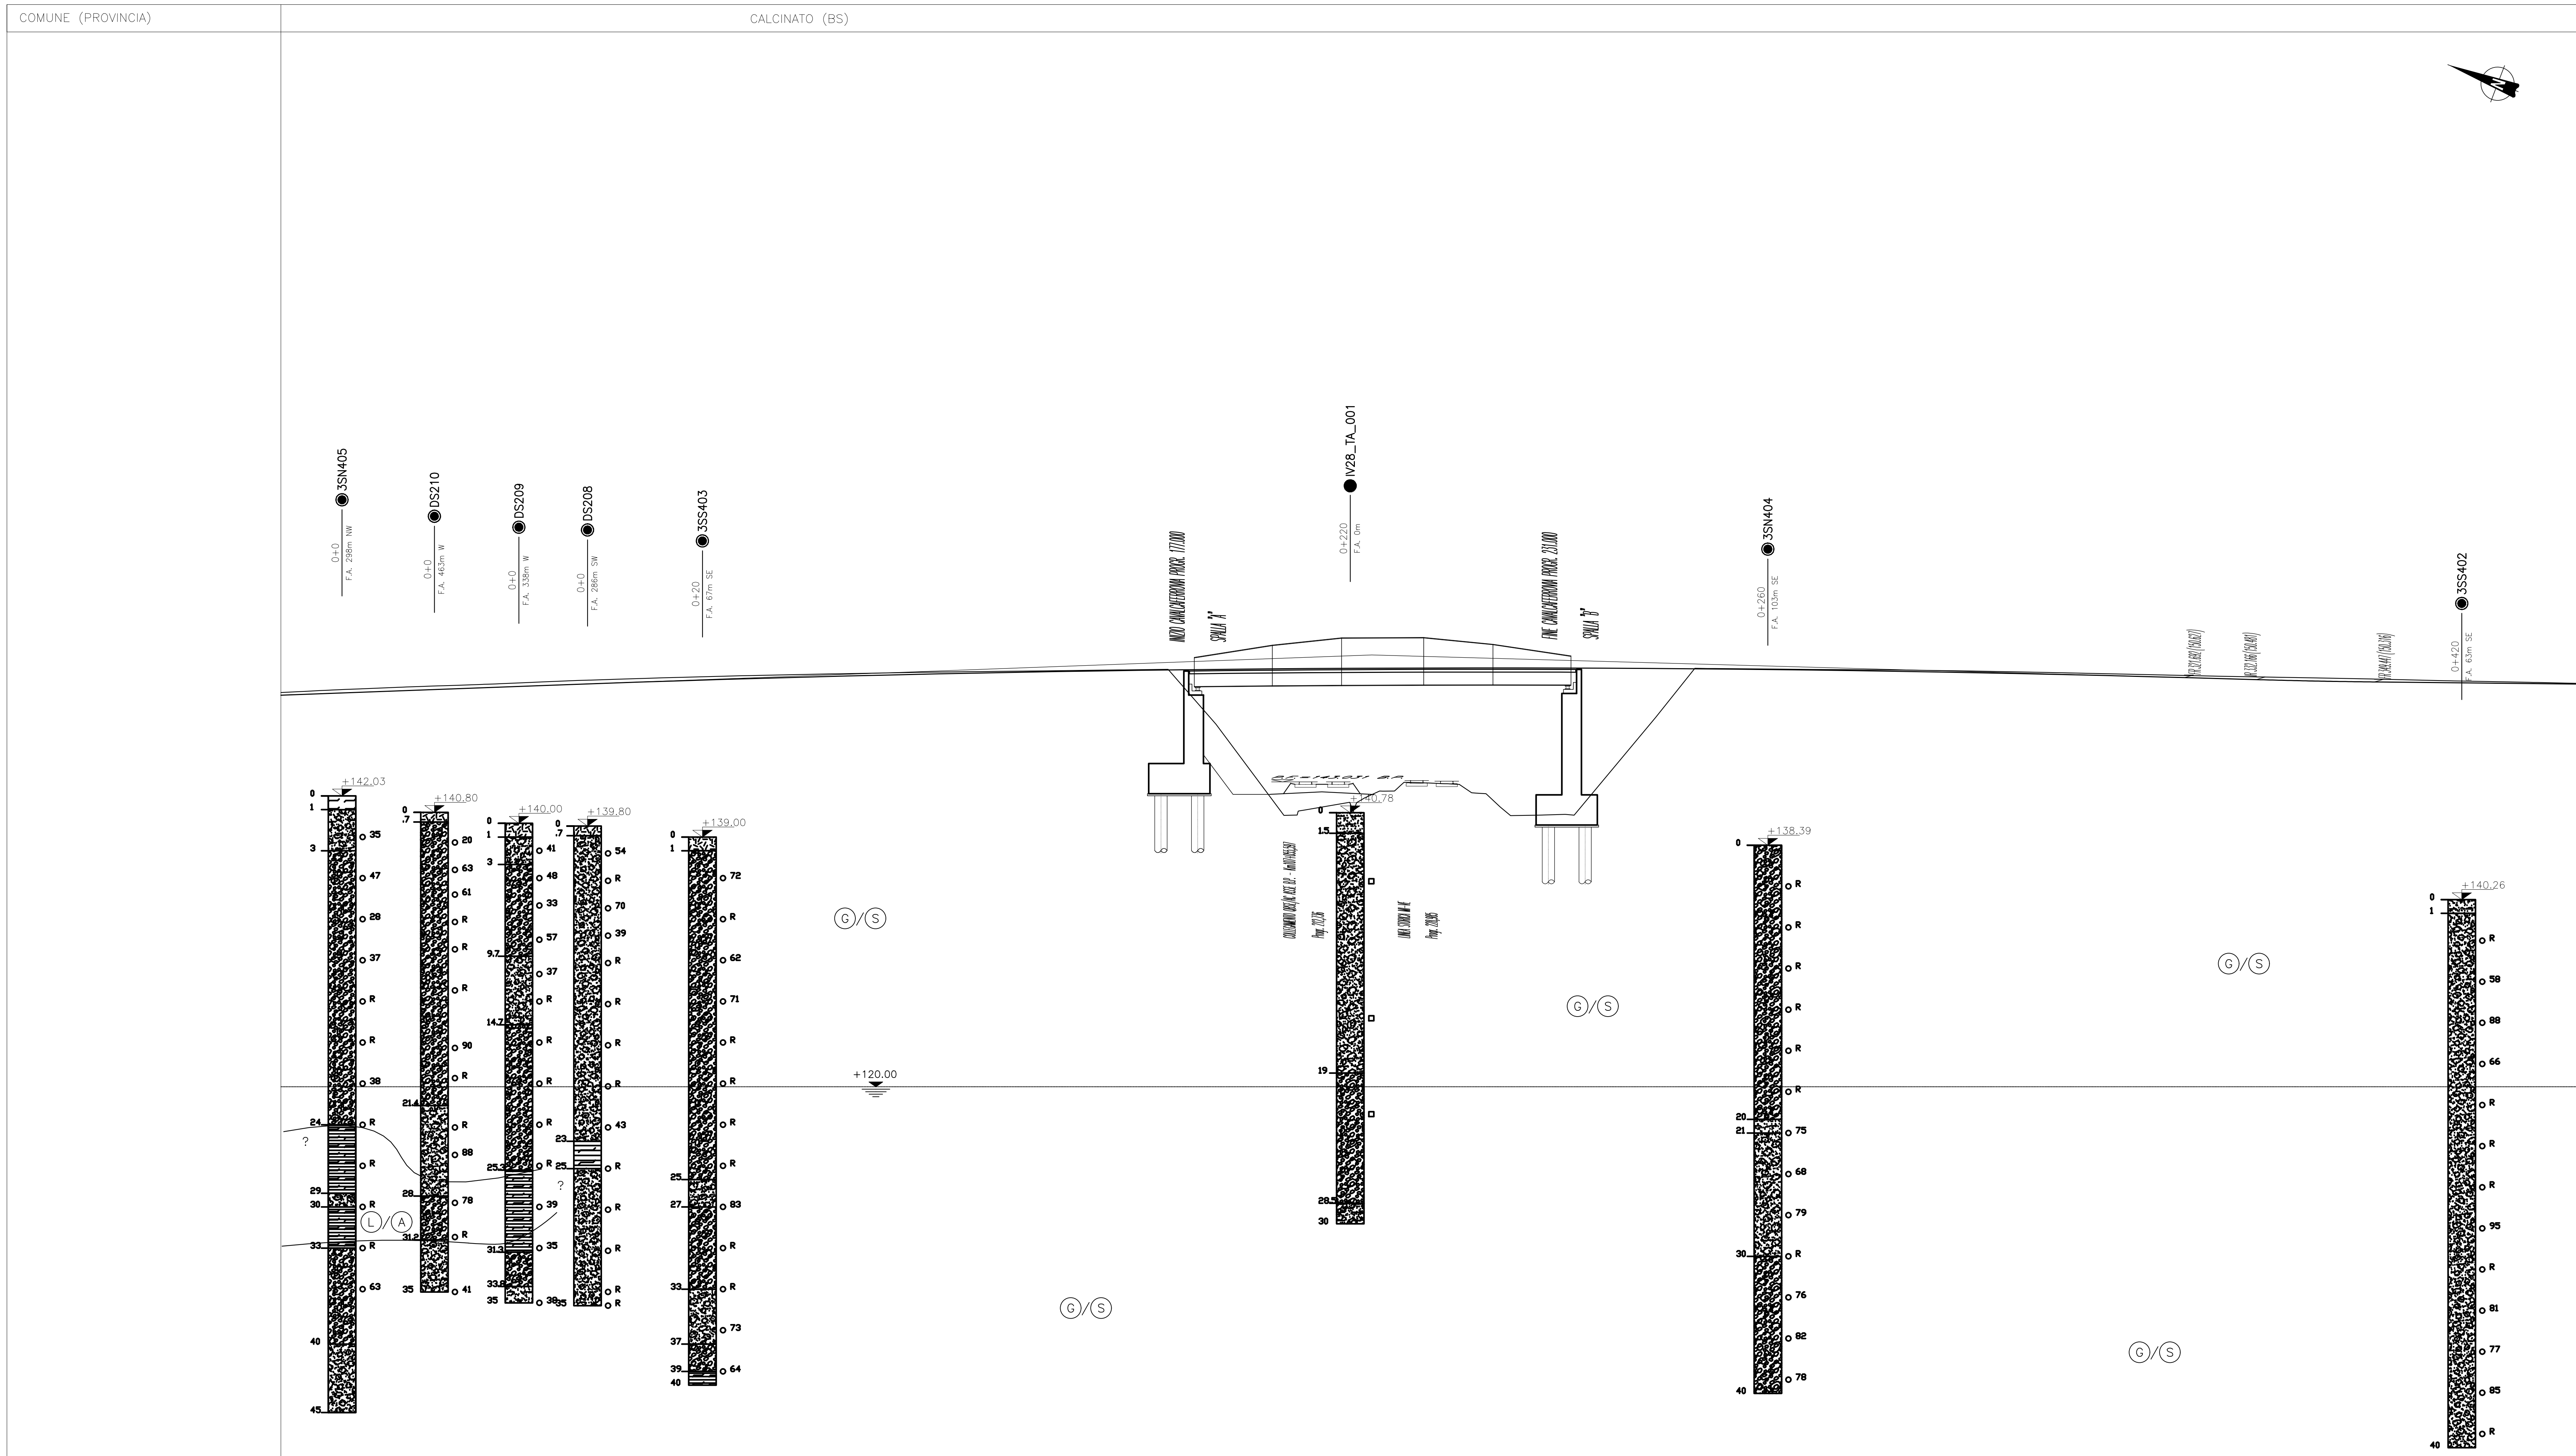

SCALE: ORIZZONTALE 1:400
VERTICALE 1:200

QUOTE	TERRENO													
	PROGETTO													
ETOMETRICHE														
PROGRESSIVE		205.44	150.00	125.00	150.00	175.00	200.00	225.00	250.00	275.00	300.00	325.00	350.00	
SCOTICO + BONIFICA		SCOTICO + BONIFICA = 50cm												
INTERVENTI VERTICALI (DRENI/PAI)														

- Pizzetti
- Sondaggi
- Sondaggi con piezometro a Tubo Aperto
- Sondaggi con piezometro Casagrande
- Sondaggi con piezometro Casagrande e Tubo Aperto
- ▼ CPTU

DISEGNI DI RIFERIMENTO	
DESCRIZIONE	CODICE

NOTE GENERALI

(1) La quota falda indicata corrisponde alla soggiacenza minima misurata. La quota falda di progetto, non necessariamente coincidente, è indicata nella specifica relazione geotecnica dell'opera

LEGENDA

Quota Boccafiora in m s.l.m.m. (topograficamente rilevata)

● R SPT a punta chiusa: Numero di colpi/30cm (R=rifuto)

○ 47 SPT a punta aperta: Numero di colpi/30cm (R=rifuto)

■ Campione rimaneggiato

■ Campione indisturbato

■ Prova piezometrica

■ Prova di permeabilità

■ Piezometro Casagrande

■ Piezometro Tubo Aperto: tratta finestrata

— Limiti tra le unità litostratigrafiche certi

- - - Limiti tra le unità litostratigrafiche presunti

— Livello di falda

UNITA' LITOSTRATIGRAFICHE

- Terreno vegetale-riporto
- Torba, Torba con presenza di limo e/o argilla
- Argilla
- Argilla limosa - Argilla con Limo - Argilla e Limo
- Limo con Argilla - Limo argilloso
- Limo
- Limo sabbioso - Limo con Sabbia - Limo e Sabbia
- Sabbia con Limo - Sabbia limosa - Sabbia fine
- Sabbia media - Sabbia grossolana
- Sabbia ghiaiosa - Sabbia con Ghiaia - Sabbia e Ghiaia
- Ghiaia con Sabbia - Ghiaia sabbiosa - Ghiaia
- Ghiaia con Matrice Limo-argillosa
- Ghiaia con intercalazioni di conglomerati e/o presenza di tronconi (D<50cm)
- Conglomerato - Conglomerato coriata - breccia calcarea trovante (D<50cm)

UNITA' GEOTECNICHE

- T
- A
- L
- S
- G
- C

COMMITTENTE:

ALTA SORVEGLIANZA:

GENERAL CONTRACTOR:

Cepav due
Consorzio ENI per l'Alta Velocità

INFRASTRUTTURE FERROVIARIE STRATEGICHE DEFINITE DALLA LEGGE OBIETTIVO N. 443/01

LINEA A.V. I.A.C. TORINO - VENEZIA Tratta MILANO - VERONA
Lotto funzionale Brescia-Verona
PROGETTO ESECUTIVO
IV28 - CAVALCAFERROVIA TANG. SUD BS - COLLEGAMENTO QBSE/AC km 107+055,597

Profilo stratigrafico

GENERAL CONTRACTOR	DIRETTORE LAVORI	SCALA:
Cepav due		1:400/200
Data:		

COMMESSA	LOTTO	FASE	ENTE	TIPO DOC.	OPERA/DISCIPLINA	PROGR.	REV.
INOR	12	E	E2	FZ	IV2800	001	A

PROGETTAZIONE

Rev.	Descrizione	Autore	Data	Verifica	Data	Proprietà	Data
A	EMISSIONE	CARDIELLA	15/05/20	BECCI	15/05/20	LIANI	15/05/20
B							
C							

IL PROGETTISTA

File: INOR12EE2FZV2800001A_10.dwg