


PIANTA PLINTI E SOTTOSTRUTTURE 1:200

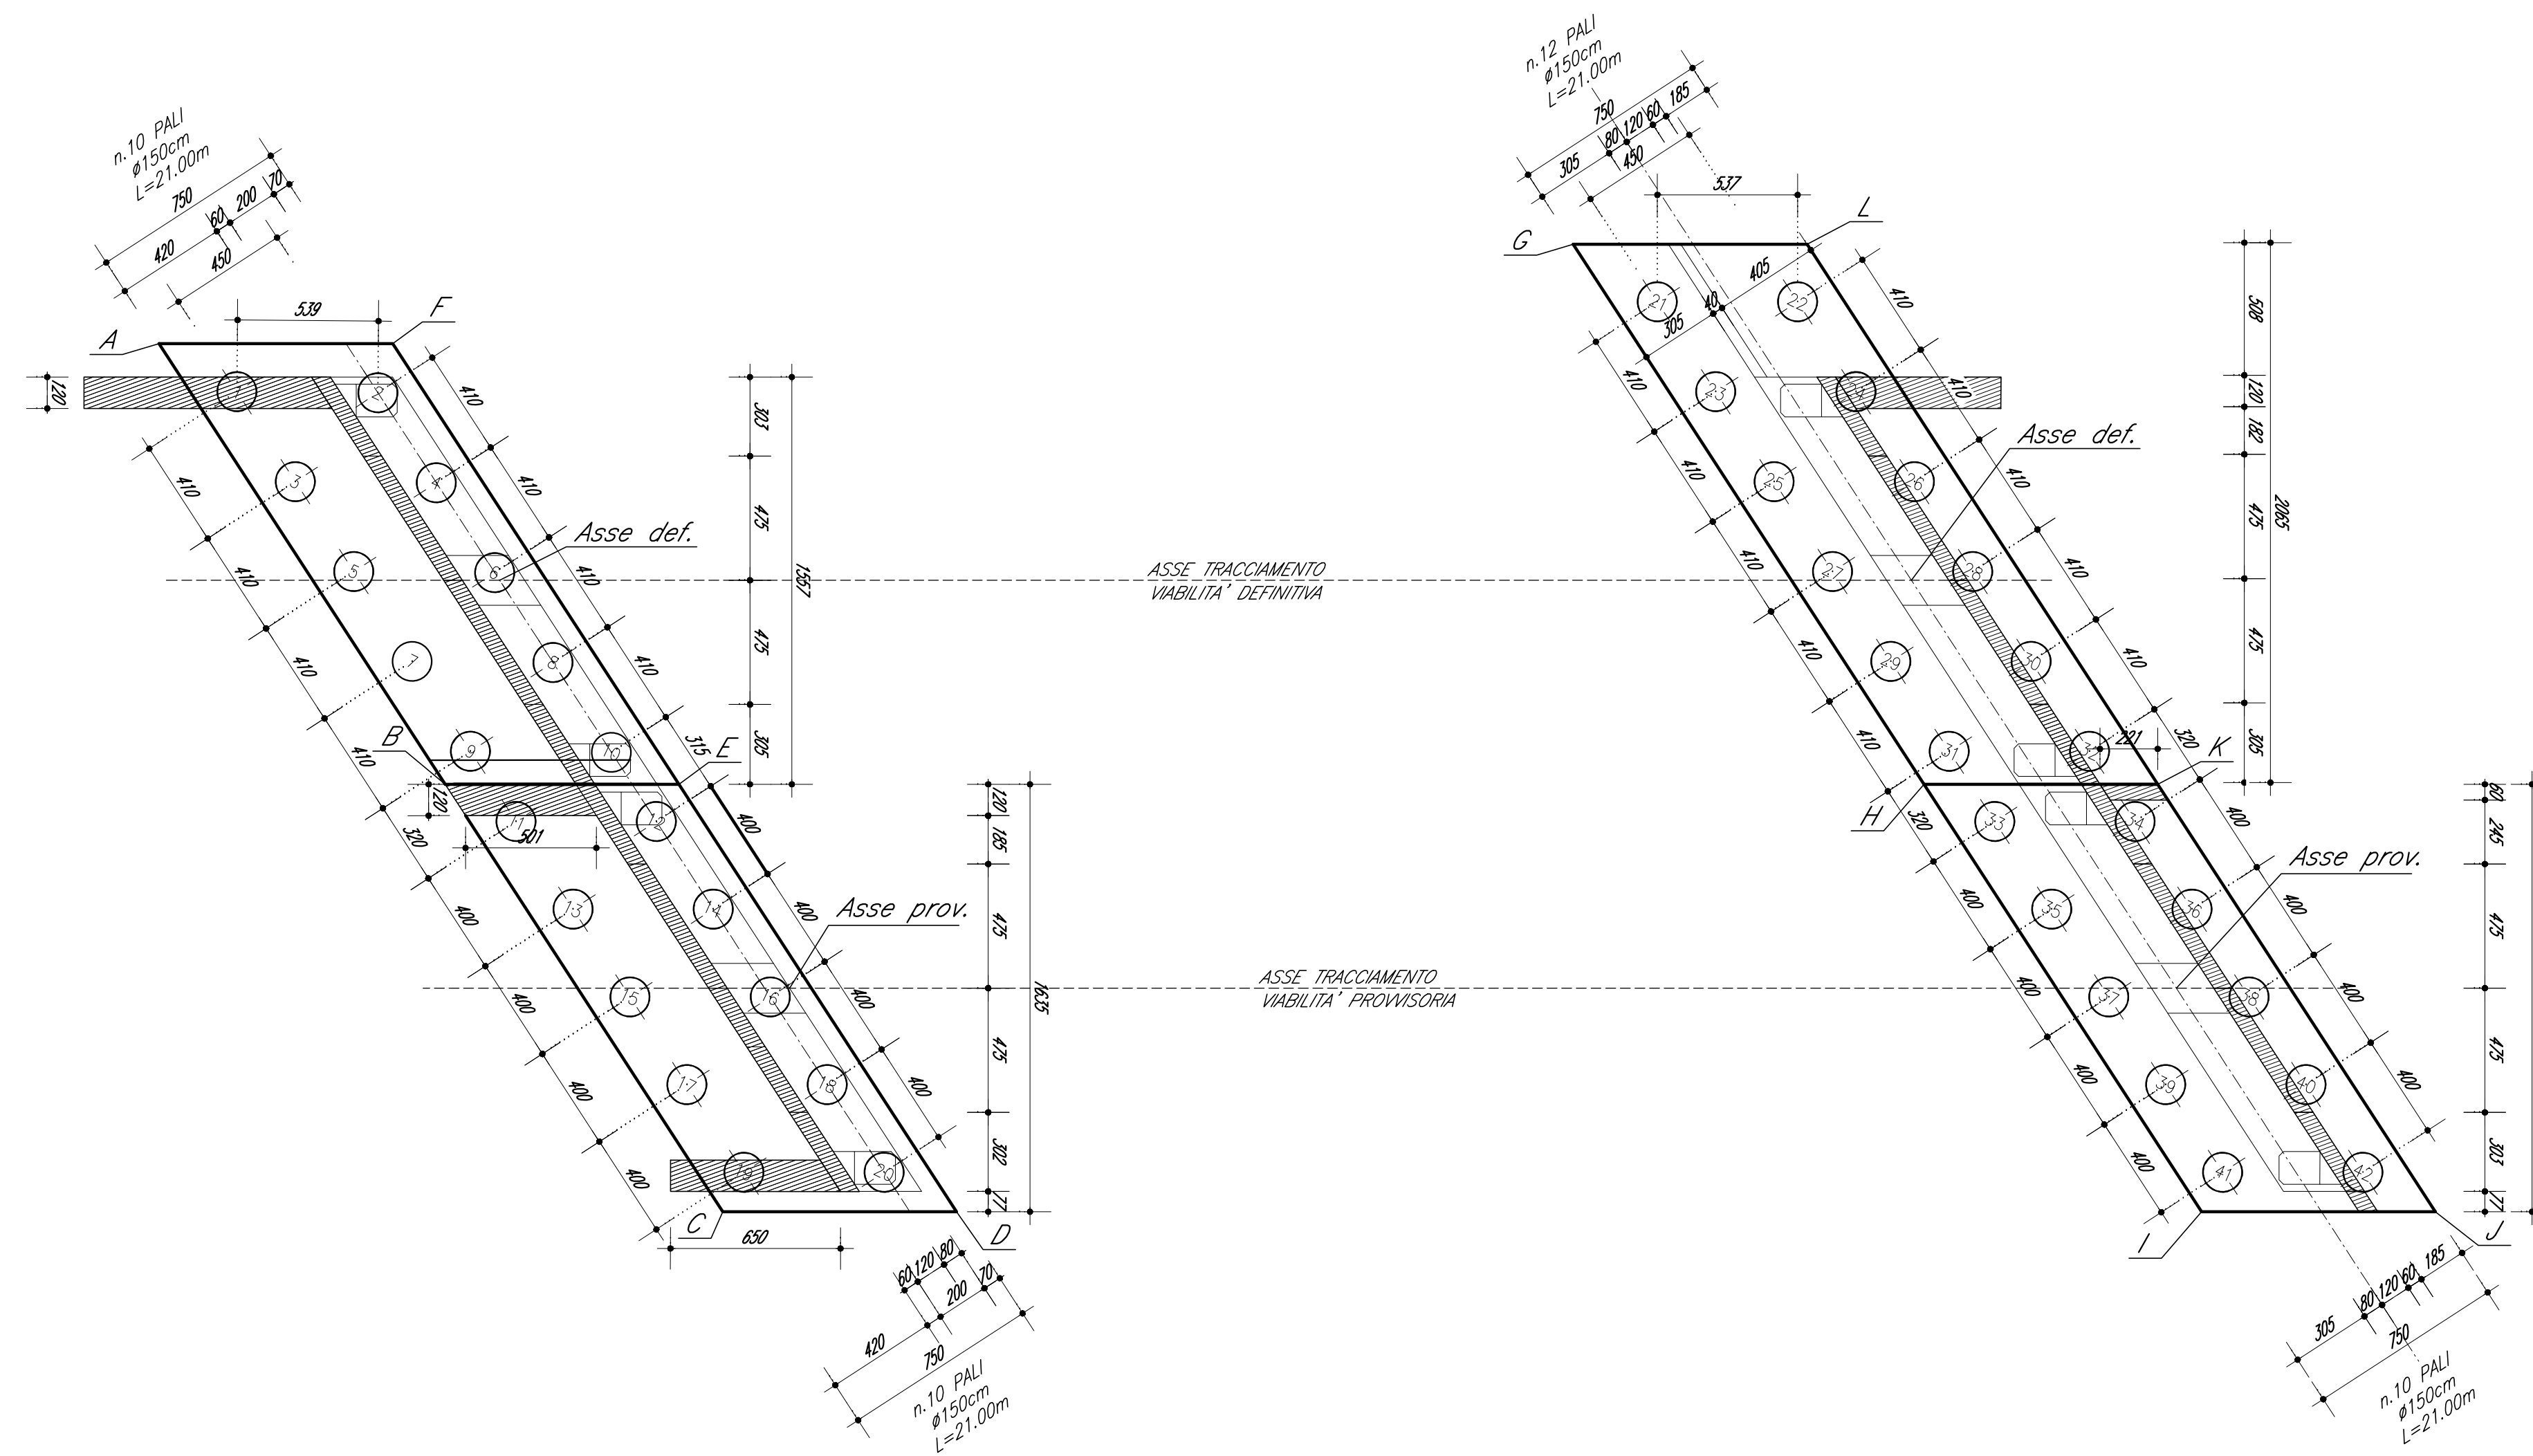

TRACCIAMENTO PLINTI E SOTTOSTRUTTURE						
Elemento	Plinto	X	Y	Palo	Y	
SA	Asse def.	J469315.305	6503298.916	1	J469303.150	6503301.217
	Asse prov.	J469311.936	6503289.447	2	J469308.057	6503301.453
	A	J469299.671	6503301.626	3	J469306.625	6503299.041
	B	J469316.701	6503290.963	4	J469311.532	6503301.277
	C	J469333.225	6503280.617	5	J469310.100	6503296.865
	D	J469341.524	6503294.388	6	J469315.007	6503299.101
	E	J469324.810	6503294.735	7	J469313.575	6503294.680
	F	J469307.780	6503305.397	8	J469318.462	6503296.925
				9	J469317.051	6503292.515
				10	J469321.957	6503294.251
				11	J469316.763	6503290.816
				12	J469324.628	6503293.079
				13	J469323.153	6503288.693
				14	J469328.018	6503290.956
				15	J469326.543	6503286.570
				16	J469331.409	6503288.833
				17	J469329.933	6503284.447
				18	J469334.799	6503286.710
				19	J469333.324	6503282.323
				20	J469338.189	6503284.589
SB	Asse def.	J469364.268	6503321.690	21	J469350.963	6503327.248
	Asse prov.	J469360.034	6503311.818	22	J469355.029	6503329.511
	G	J469344.118	6503327.885	23	J469354.438	6503325.032
	H	J469365.989	6503314.818	24	J469359.303	6503327.335
	I	J469364.512	6503304.471	25	J469357.913	6503322.896
	J	J469392.621	6503308.243	26	J469362.778	6503325.159
	K	J469376.089	6503318.589	27	J469361.389	6503320.230
	L	J469395.227	6503331.657	28	J469366.253	6503329.983
				29	J469364.863	6503318.544
				30	J469369.728	6503320.807
				31	J469368.339	6503316.368
				32	J469373.203	6503316.631
				33	J469371.050	6503314.670
				34	J469375.916	6503316.933
				35	J469374.442	6503312.548
				36	J469379.308	6503314.810
				37	J469372.831	6503310.485
				38	J469382.696	6503312.688
				39	J469381.221	6503308.302
				40	J469386.085	6503310.565
				41	J469384.611	6503306.139
				42	J469385.477	6503308.442

DOCUMENTI DI RIFERIMENTO

DESCRIZIONE	CODICE
IV28 - CAVALCAFERROVIA TIPOLOGICO PRESCRIZIONI MATERIALI E NOTE GENERALI	INOR11EE24TIV0000001
IV28 - CAVALCAFERROVIA TANG. SUD BS - COLLEGAMENTO QBSE/AC km. 107+055.597 RELAZIONE TECNICA GENERALE CAVALCAFERROVIA RELAZIONE DI CALCOLO SPALLA A PANTA CARICAZIONE E PANTA IMPIANTO SEZIONE LONGITUDINALE, PROSPETTO LONGITUDINALE E SEZIONE TRASVERSALE CARPENTERIA SPALLA A - TAVOLA 1/2 CARPENTERIA SPALLA A - TAVOLA 1/2 CARPENTERIA SPALLA B - TAVOLA 2/2 CARPENTERIA SPALLA B - TAVOLA 2/2 FASI COSTRUTTIVE - TAVOLA 1/2 FASI COSTRUTTIVE - TAVOLA 2/2 RELAZIONE SCHEMATICA PROFILO STRATIGRAFICO	INOR11EE28P28A00001 INOR11EE28P28A00002 INOR11EE28P28A00003 INOR11EE28P28A00004 INOR11EE28P28A00005 INOR11EE28P28A00006 INOR11EE28P28A00007 INOR11EE28P28A00008 INOR11EE28P28A00009 INOR11EE28P28A00010 INOR11EE28P28A00011 INOR11EE28P28A00012 INOR11EE28P28A00013 INOR11EE28P28A00014 INOR11EE28P28A00015
IV28 - RAMPE CAVALCAFERROVIA TANG. SUD BS - COLLEGAMENTO QBSE/AC km. 107+055.597 PLANIMETRIA STATO DI FATTO PLANIMETRIA DI PROGETTO PLANIMETRIA DI TRACCIAMENTO	INOR11EE28P28B00001 INOR11EE28P28B00002 INOR11EE28P28B00003

NOTE GENERALI

- A CURA DELLA D.L. LA DEFINIZIONE DEI PALI DA ATTREZZARE PER I CONTROLLI. VEDERE ELABORATI DI ARMATURA PALI DI FONDAZIONE.
- ARMATURA PALI DI FONDAZIONE SPALLE IDENTIFICABILI
- O.P. = QUOTA PROGETTO PIANO VIBILE CAVALCAFERROVIA
- TUTTE LE MISURE SONO ESPRESSE IN CENTIMETRI
- TUTTI GLI ANGOLI SONO ESPRESSE IN GRADI CENTESIMALI

CARATTERISTICHE DEI MATERIALI

PER PRESCRIZIONI MATERIALI E NOTE GENERALI VEDERE ELABORATO:
PRESCRIZIONI MATERIALI E NOTE GENERALI INOR11EE24TIV0000001

COMMITTENTE:

ALTA SORVEGLIANZA:

GENERAL CONTRACTOR:

INFRASTRUTTURE FERROVIARIE STRATEGICHE DEFINITE DALLA LEGGE OBIETTIVO N. 443/01
LINEA A.V. I.A.C. TORINO - VENEZIA Tratta MILANO - VERONA
Lotto funzionale Brescia-Verona
PROGETTO ESECUTIVO
IV28 - CAVALCAFERROVIA TANG. SUD BS - COLLEGAMENTO QBSE/AC km 107+055.597
Pianta tracciamento sottostrutture e plinti di fondazione

GENERAL CONTRACTOR: **Cepav due**
DIRETTORE LAVORI: **Consorzio**
SCALA: **1:200**

COMMESSA LOTTO FASE ENTE TIPO DOC. OPERA/DISCIPLINA PROGR. REV.

INOR 12 E E2 P9 IV28A3 001 A

PROGETTISTA

Rev.	Descrizione	Autore	Data	Verifica	Data	Approvazione	Data
A	Emissione	...	08/05/20	...	08/05/20	...	08/05/20
B							
C							

PIACENTINIS