



PIANTA COPERTURA

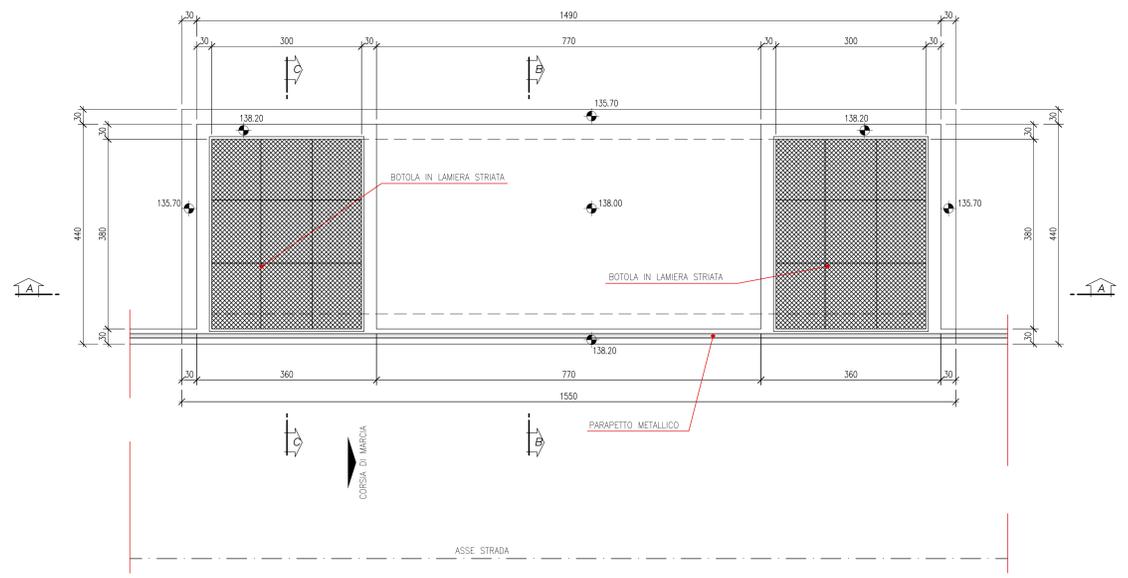

PARTICOLARE SCALETTA

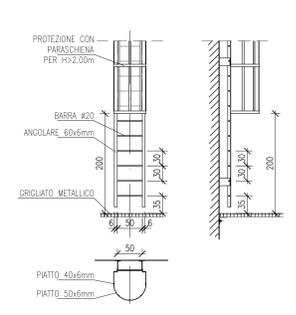

SEZIONE CORRENTE PARAPETTO CON PARAPIEDE


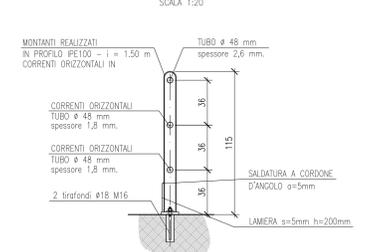


Table with columns 'DESCRIZIONE' and 'CODICE' listing project details and reference codes.


NOTE GENERALI

General notes regarding project assumptions, materials, and codes.


PIANTA

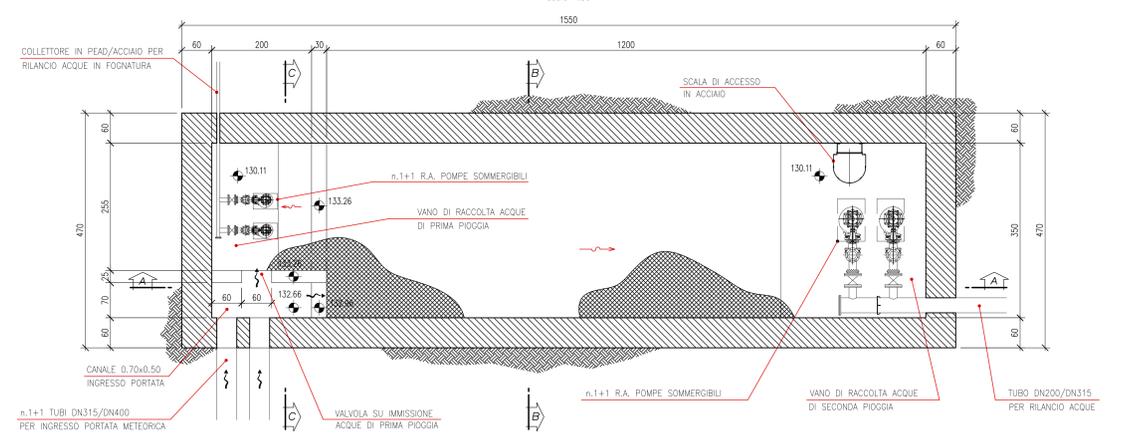


SEZIONE B-B

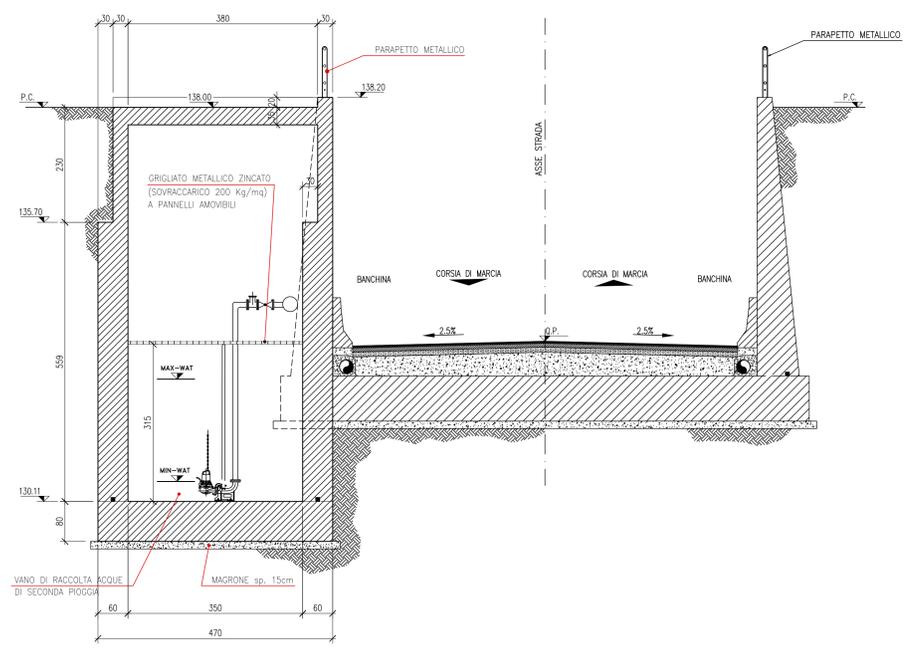

SEZIONE A-A

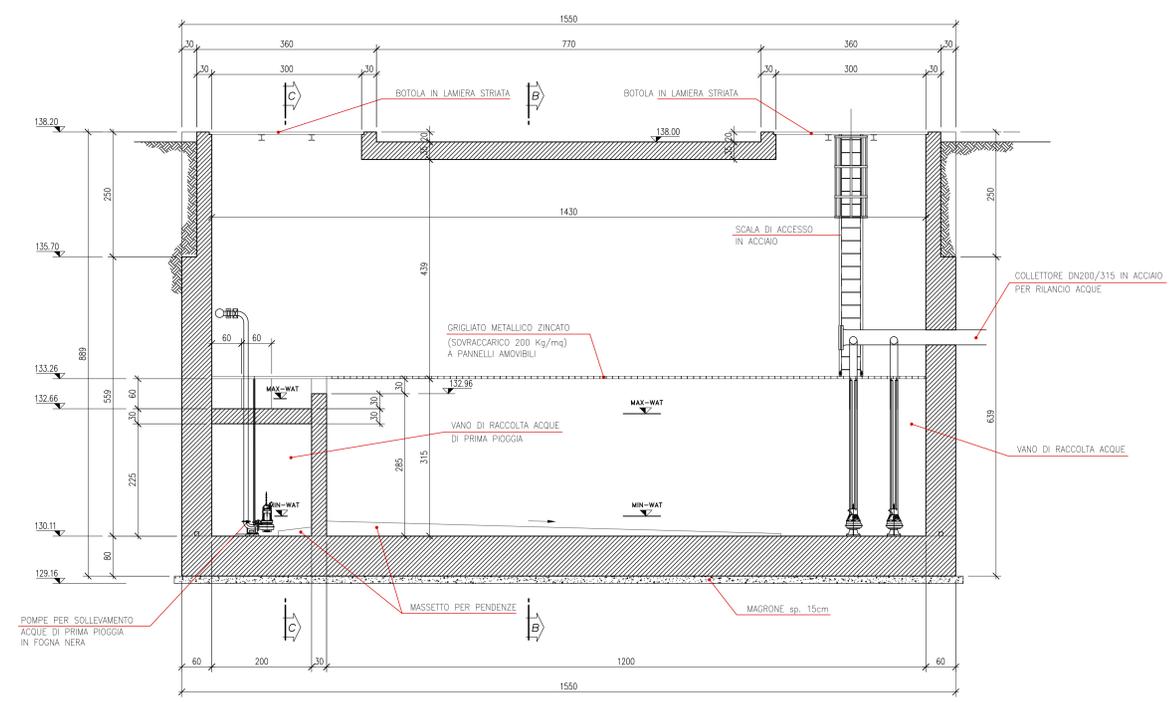

SEZIONE C-C

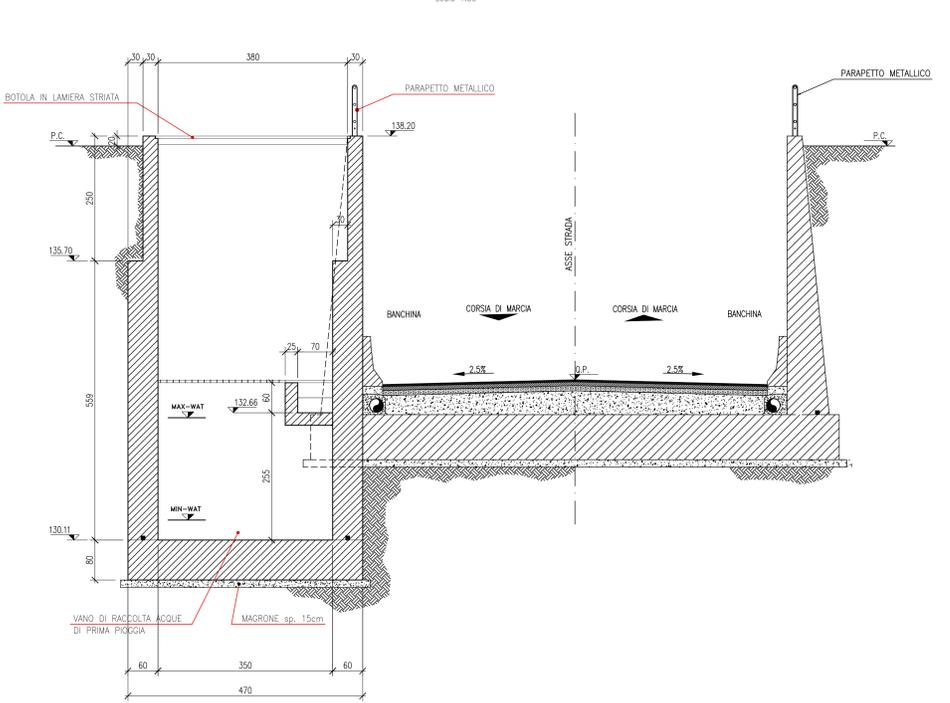

Administrative and technical information block including logos for RFI and Italferr, project name 'INFRASTRUTTURE FERROVIARIE STRATEGICHE...', and a revision table.