


DESCRIZIONE	CODICE
- NZS - RELAZIONE TECNICA GENERALE	INR12EE2P7INZ500001
- NZS - PLANIMETRIA DI TRACCIAMENTO	INR12EE2P7INZ500002
- NZS - PLANIMETRIA DI PROGETTO	INR12EE2P7INZ500003
- NZS - PROFILO LONGITUDINALE	INR12EE2P7INZ500004
- NZS - SEZIONI TIPO STRADALI	INR12EE2P7INZ500005
- NZS - SEZIONI TRASVERSALI - TRV. 1	INR12EE2P7INZ500006
- NZS - SEZIONI TRASVERSALI - TRV. 2	INR12EE2P7INZ500007
- NZS - SEZIONI TRASVERSALI - TRV. 3	INR12EE2P7INZ500008
- NZS - SEZIONI TRASVERSALI - TRV. 4	INR12EE2P7INZ500009
- NZS - SEZIONI TRASVERSALI - TRV. 5	INR12EE2P7INZ500010
- NZS - SEZIONI TRASVERSALI - PIANA	INR12EE2P7INZ500011
- NZS - ATTRAVERSAMENTI IDRAULICI - PIANA E SEZIONI - TRV.1	INR12EE2P7INZ500012
- NZS - ATTRAVERSAMENTI IDRAULICI - PIANA E SEZIONI - TRV.2	INR12EE2P7INZ500013

PLANIMETRIA STATO DI FATTO  
SCALA 1:1000

PROVINCIA : Brescia  
COMUNE : Calcinato

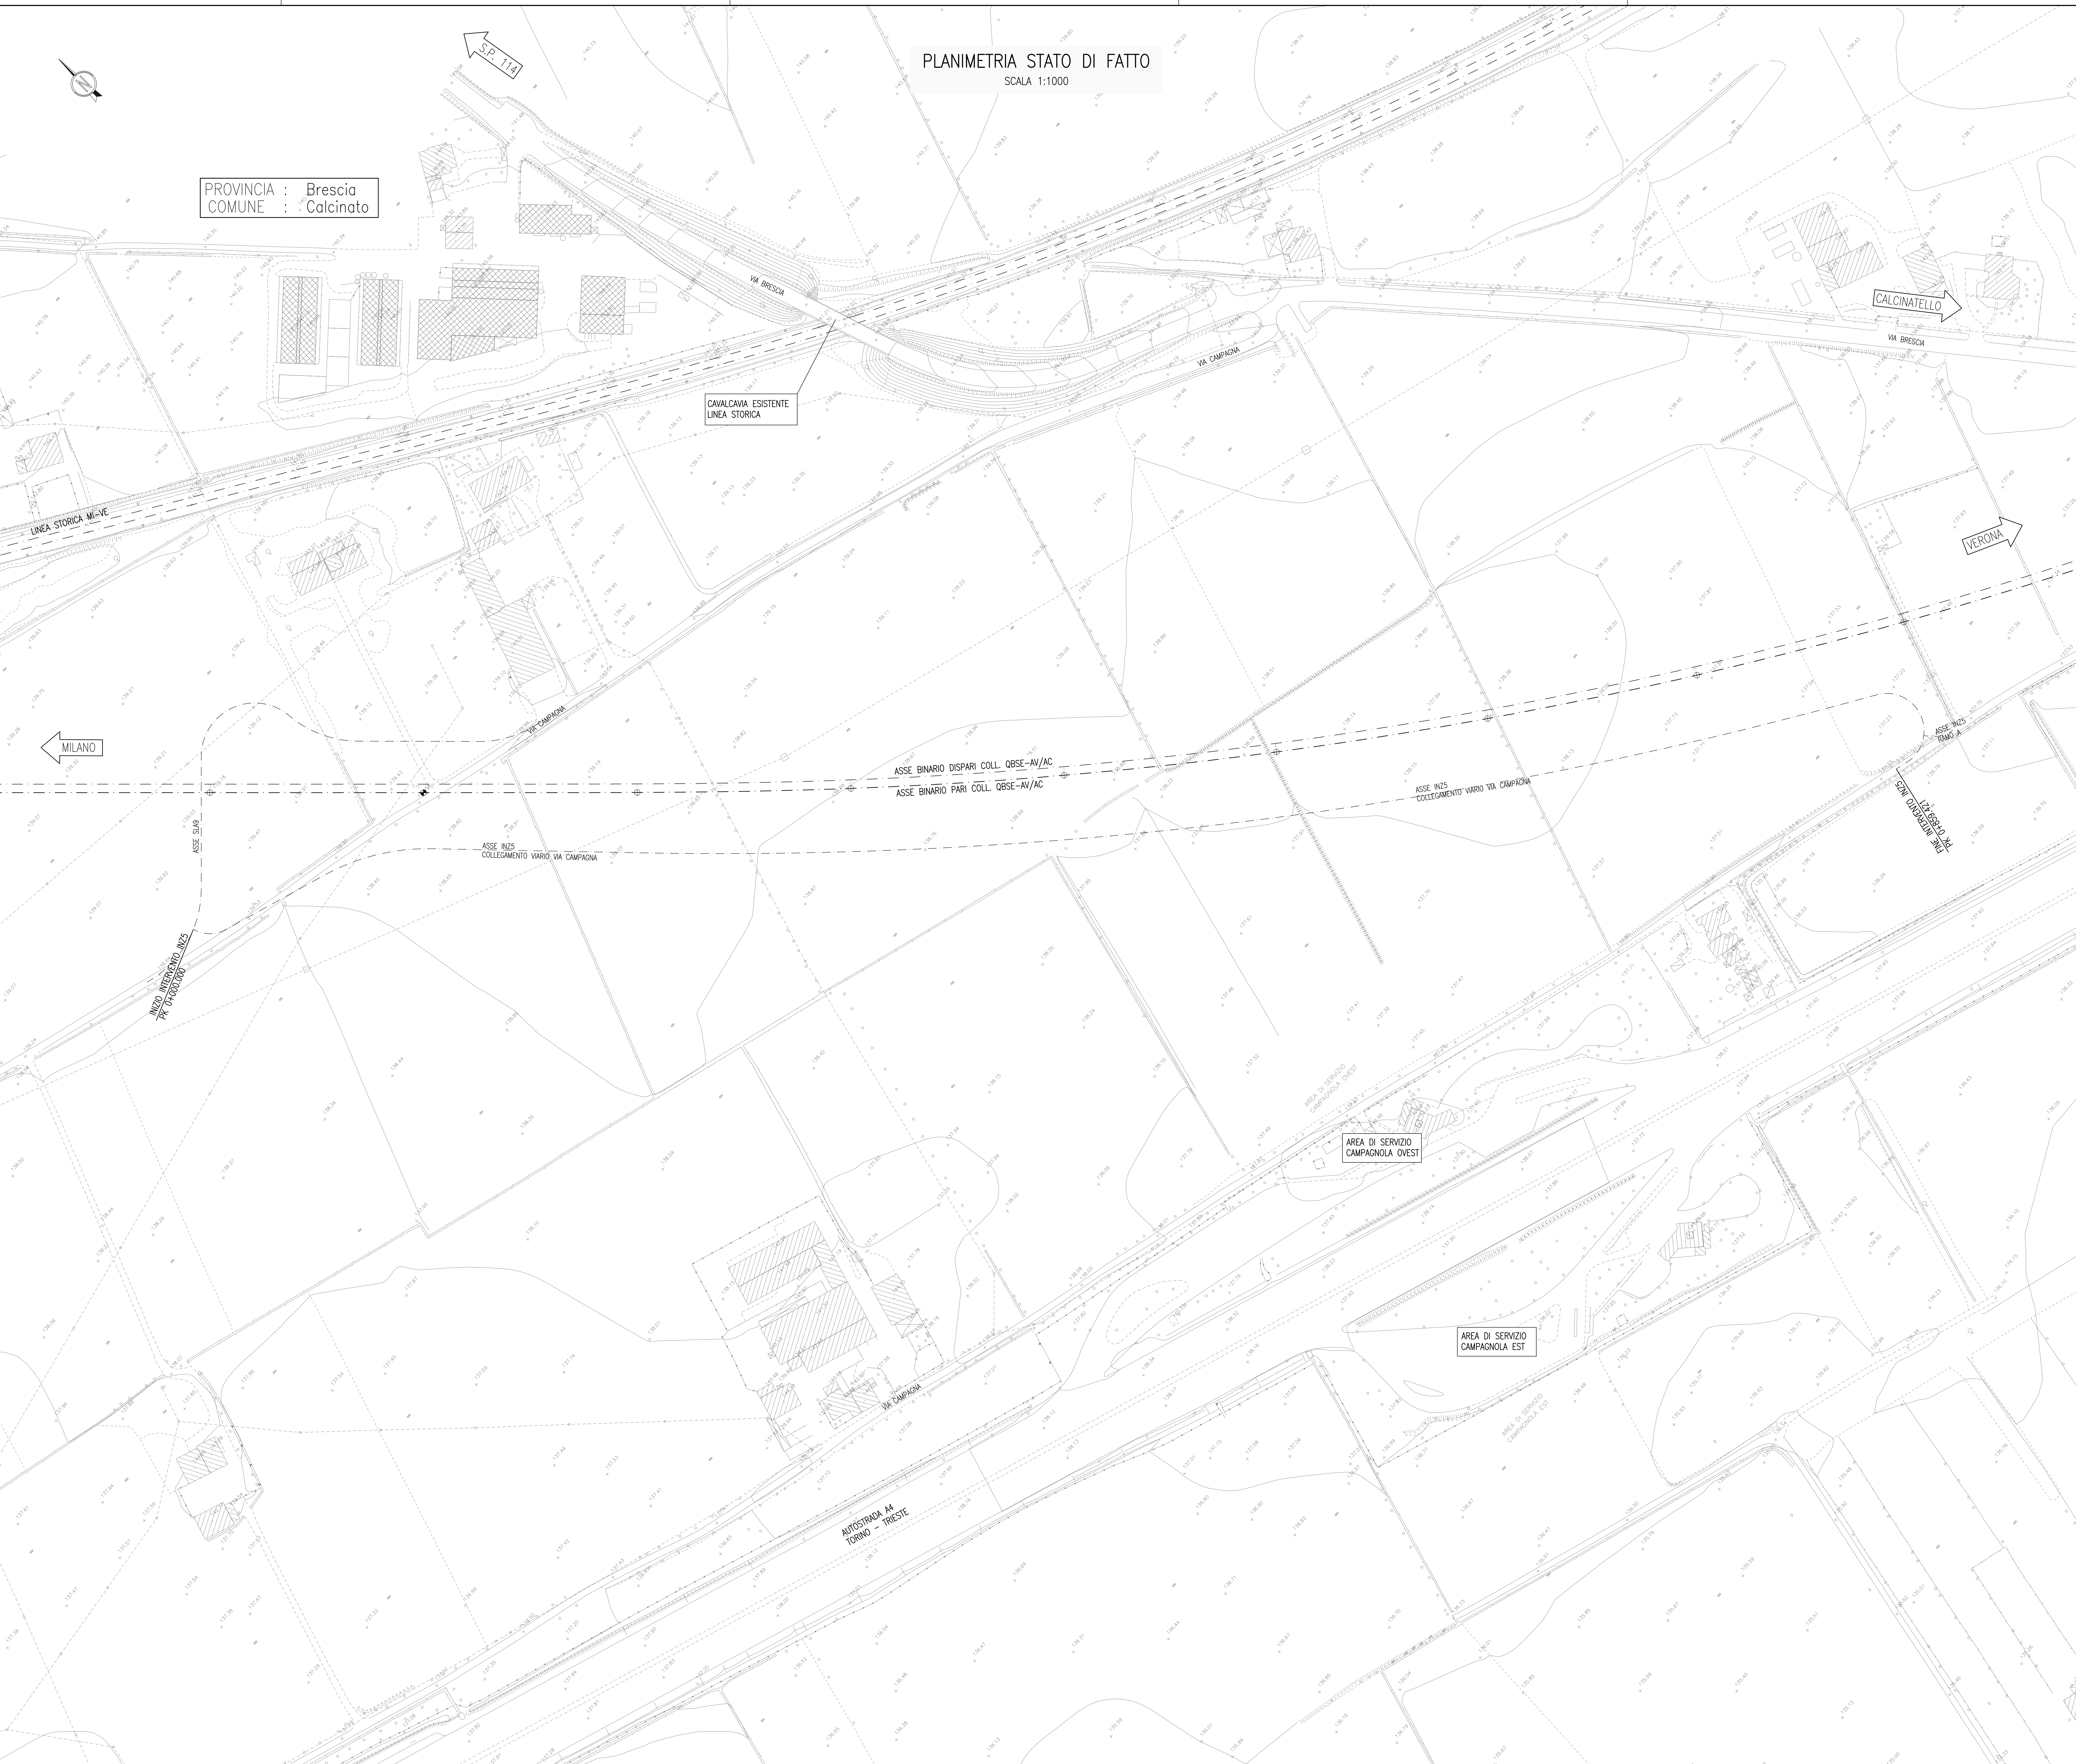

NOTE GENERALI

COMMITTENTE:  **GRUPPO FERROVIE DELLO STATO**

ALTA SORVEGLIANZA:  **GRUPPO FERROVIE DELLO STATO**

GENERAL CONTRACTOR:  **Cepav due**  
Consorzio ENI per l'Alta Velocità

INFRASTRUTTURE FERROVIARIE STRATEGICHE DEFINITE DALLA LEGGE OBIETTIVO N. 443/01  
LINEA A.V. J.A.C. TORINO - VENEZIA Tratta MILANO - VERONA  
Lotto funzionale Brescia-Verona  
PROGETTO ESECUTIVO  
INZ5 - VIABILITÀ EXTRALINEA - COLLEGAMENTO VIARIO VIA CAMPAGNA  
PLANIMETRIA STATO DI FATTO

GENERAL CONTRACTOR		DIRETTORE LAVORI		SCALA:			
<b>Cepav due</b>				<b>1:1000</b>			
Data:		Data:					
COMMESSA	LOTTO	FASE	ENTE	TIPO DOC.	OPERA/DISCIPLINA	PROGR.	REV.
INOR	12	E	E2	P7	INZ500	001	A
PROGETTAZIONE							
Rev.	Descrizione	Autore	Data	Verifica	Data	Progetto	Data
A	EMISSIONE		30/04/20	Avvio	30/04/20		30/04/20
B							
C							
CIG: 751447334A							
Progetto collaborativo della Unione Europea							
File: INR12EE2P7INZ500001A_10.dwg							