


DESCRIZIONE	CODICE
- SLA9 - CARPENTERIA - SEZIONI LONGITUDINALI SUI COLI	INOR12EE2BASLA000002
- SLA9 - CARPENTERIA - PANTA E SEZIONE LONGITUDINALE IN ASSE - Tav. 1	INOR12EE2BASLA000001
- SLA9 - CARPENTERIA - PANTA E SEZIONE LONGITUDINALE IN ASSE - Tav. 2	INOR12EE2BASLA000002
- SLA9 - CARPENTERIA - PANTA E SEZIONE LONGITUDINALE IN ASSE - Tav. 3	INOR12EE2BASLA000003
- SLA9 - CARPENTERIA - SEZIONE TRASVERSALE - Tav. 1	INOR12EE2BASLA000004
- SLA9 - CARPENTERIA - SEZIONE TRASVERSALE - Tav. 2	INOR12EE2BASLA000005
- SLA9 - CARPENTERIA - SEZIONE TRASVERSALE - Tav. 3	INOR12EE2BASLA000006
- SLA9 - CARPENTERIA - SEZIONE TRASVERSALE - Tav. 100	INOR12EE2BASLA000103

PIANTA TRACCIAMENTO
SCALA 1:100

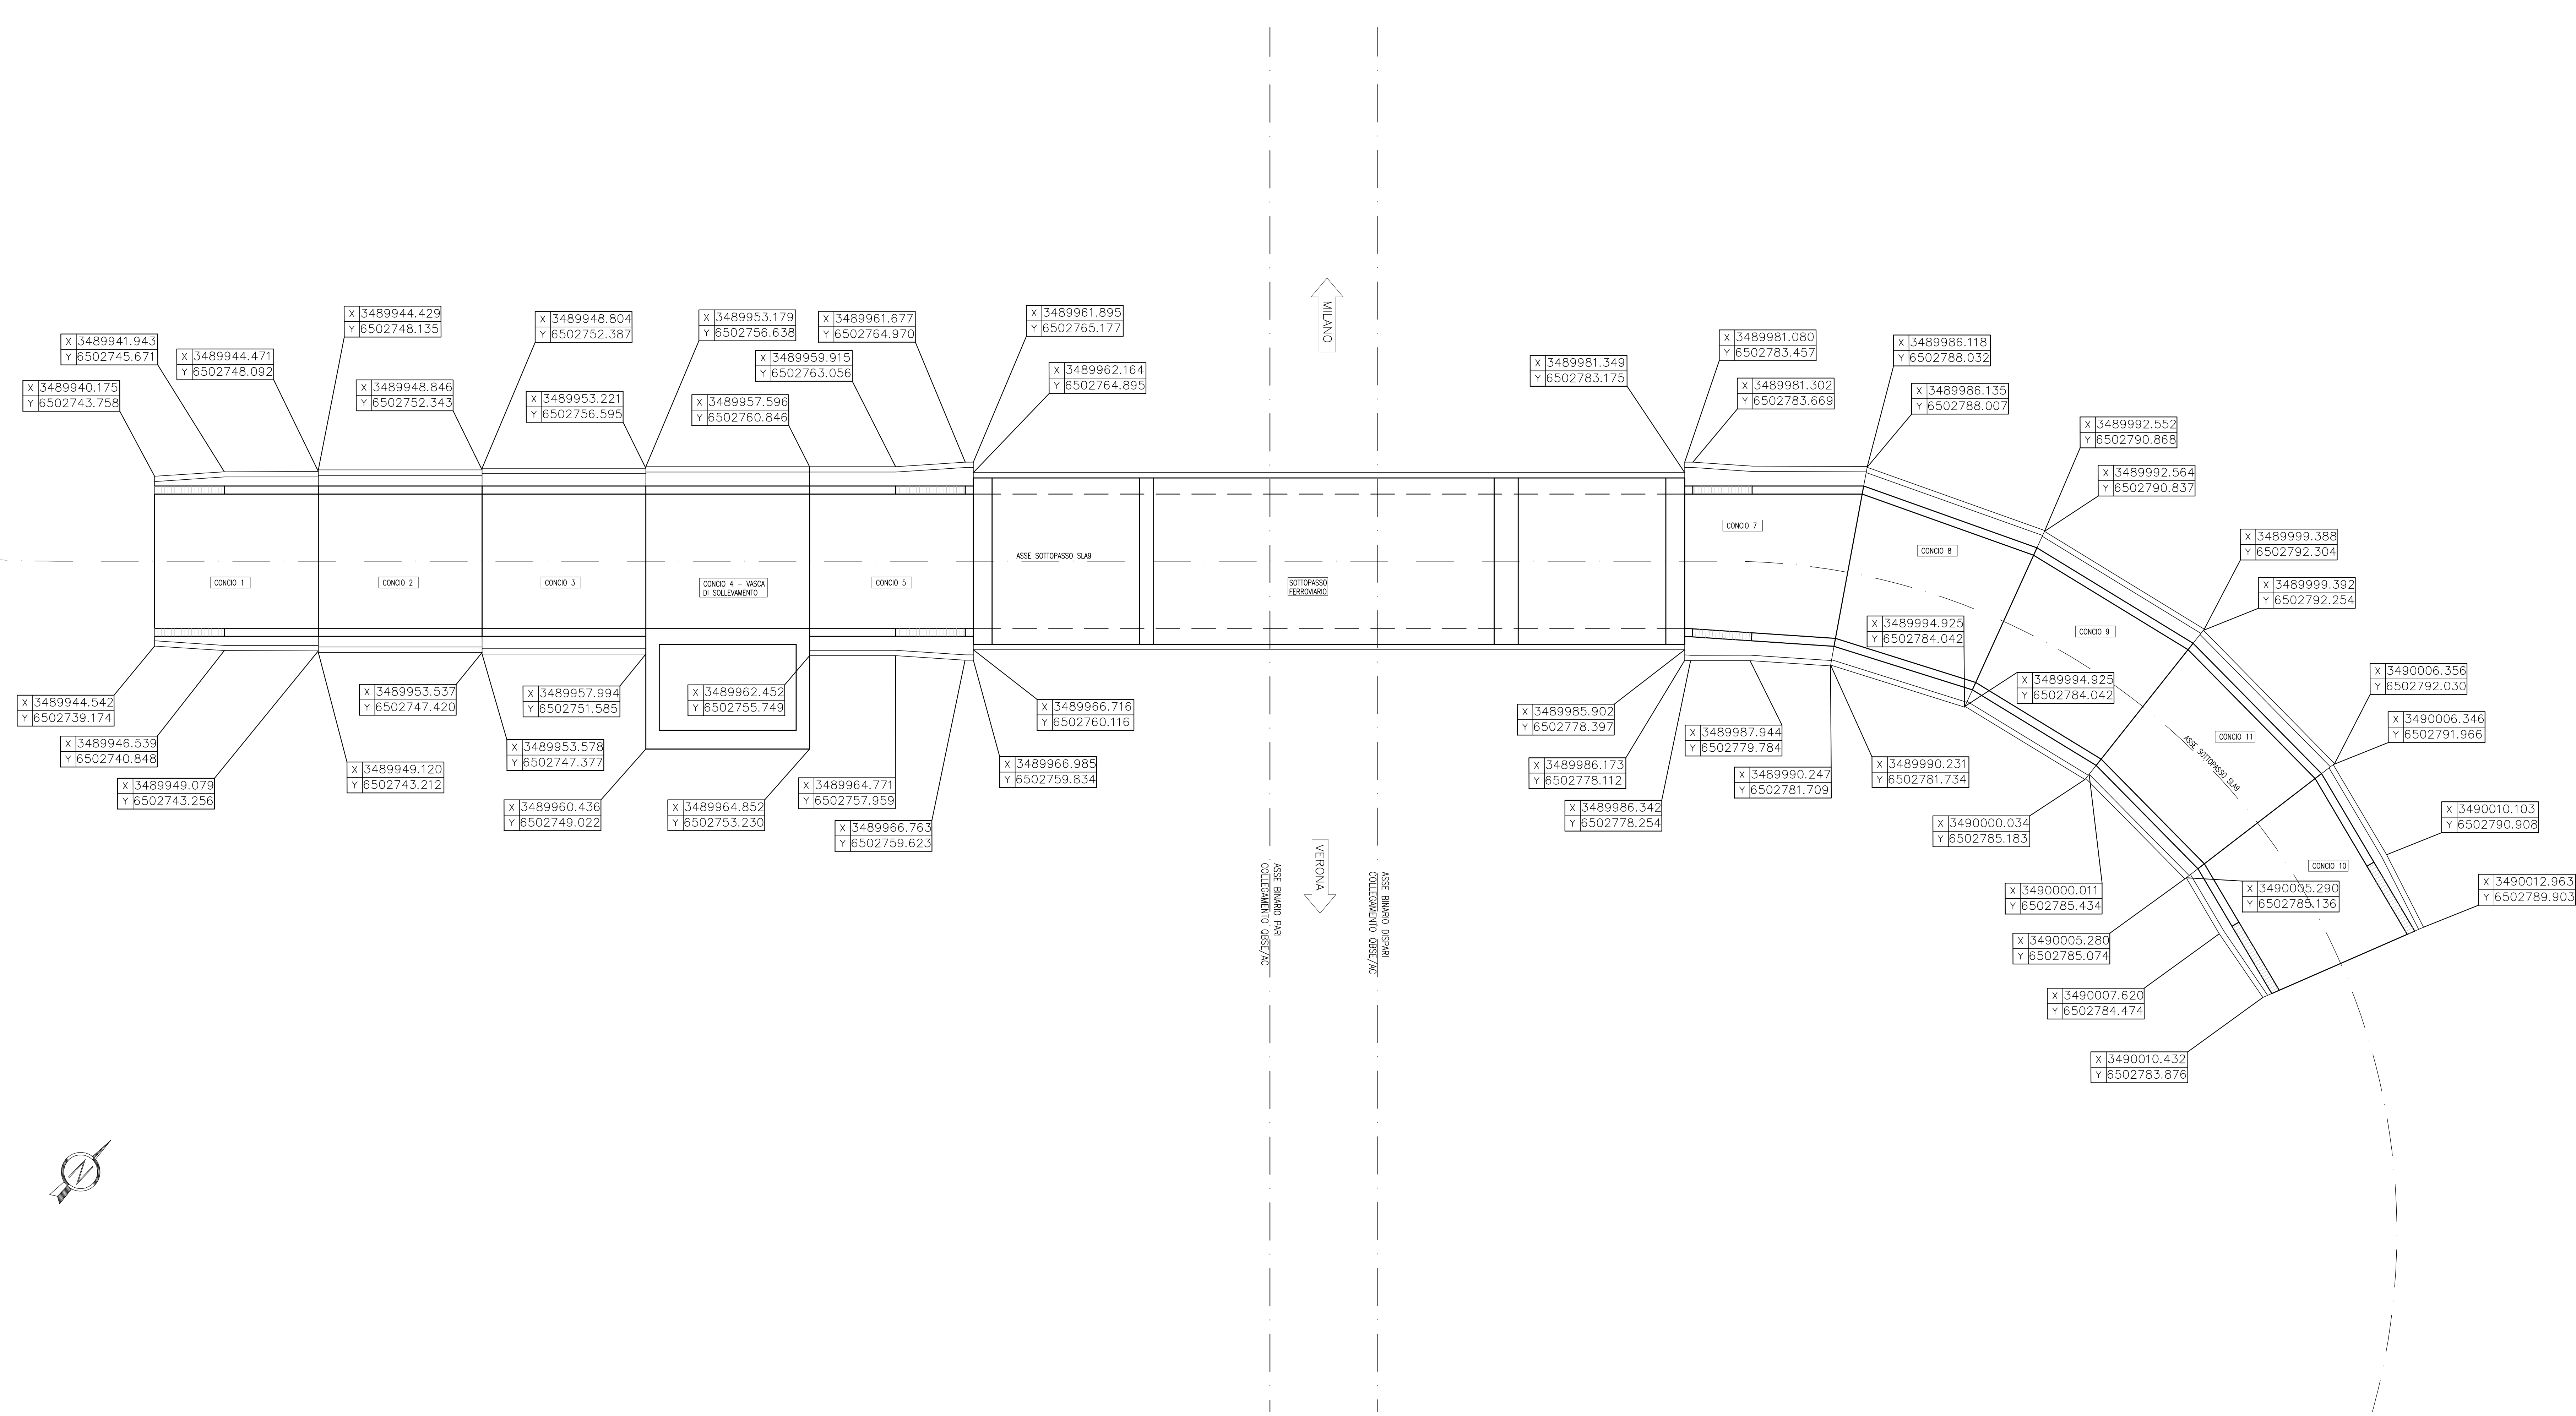

NOTE GENERALI

- TUTTE LE COORDINATE SONO ESPRESSE IN METRI
- LA QUOTA DELLA FALDA IDRICA DI PROGETTO È ASSUNTA PARI A +96.52 m

COMMITTENTE:  **GRUPPO FERROVIE DELLO STATO**

ALTA SORVEGLIANZA:  **GRUPPO FERROVIE DELLO STATO**

GENERAL CONTRACTOR: **Cepav due**
Consorzio ENI per l'Alta Velocità

INFRASTRUTTURE FERROVIARIE STRATEGICHE DEFINITE DALLA LEGGE OBIETTIVO N. 443/01

LINEA A.V. I.A.C. TORINO - VENEZIA Tratta MILANO - VERONA
Lotto funzionale Brescia-Verona
PROGETTO ESECUTIVO

SLA9 - SOTTOPASSO PODERALE PK 107+896,000
CARPENTERIA
PIANTA TRACCIAMENTO

GENERAL CONTRACTOR: **Cepav due** DIRETTORE LAVORI: _____

Scala: **1:100**

COMMESSA	LOTTO	FASE	ENTE	TIPO DOC.	OPERA/DISCIPLINA	PROGR.	REV.
INOR	12	E	E2	BA	SLA900	001	A

PROGETTAZIONE

Rev.	Descrizione	Autore	Data	Verifica	Data	Progetto	Data
A	EMMISSIONE	Finca	28/04/20	Avito	28/04/20	Finca	28/04/20
B							
C							

FIG. 751447334A File: INOR12EE2BASLA000010A_10.dwg