




FASE 1

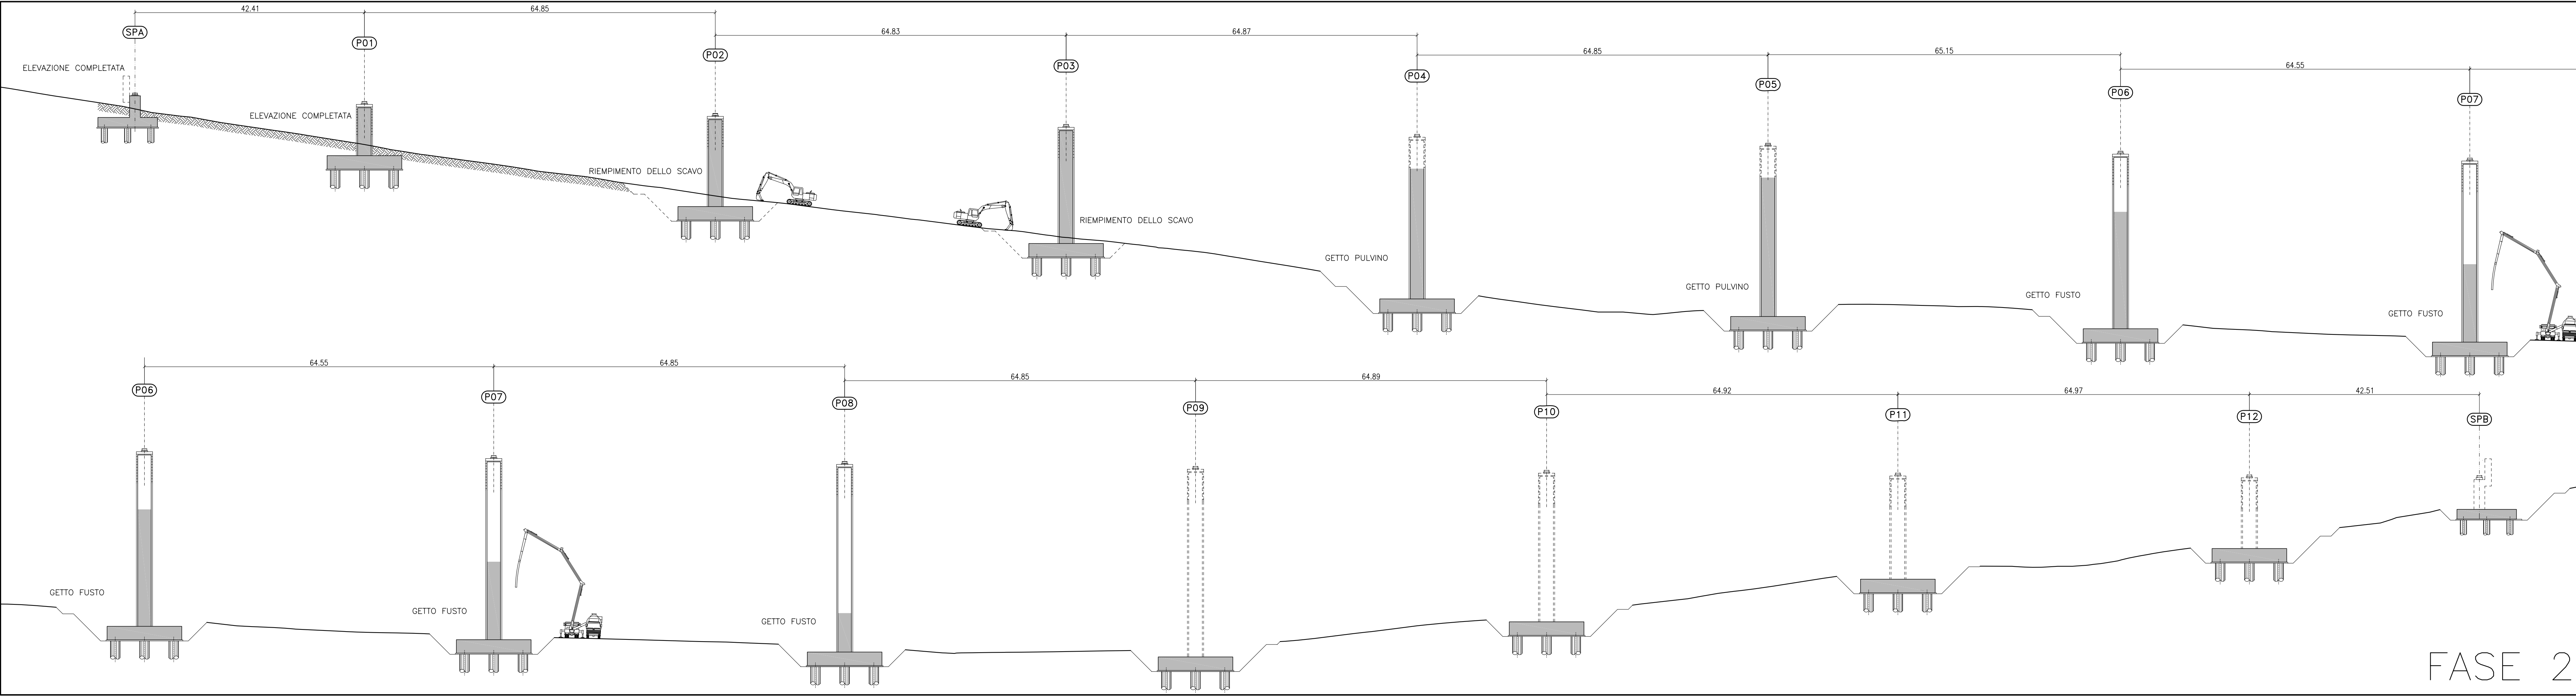

FASE 2

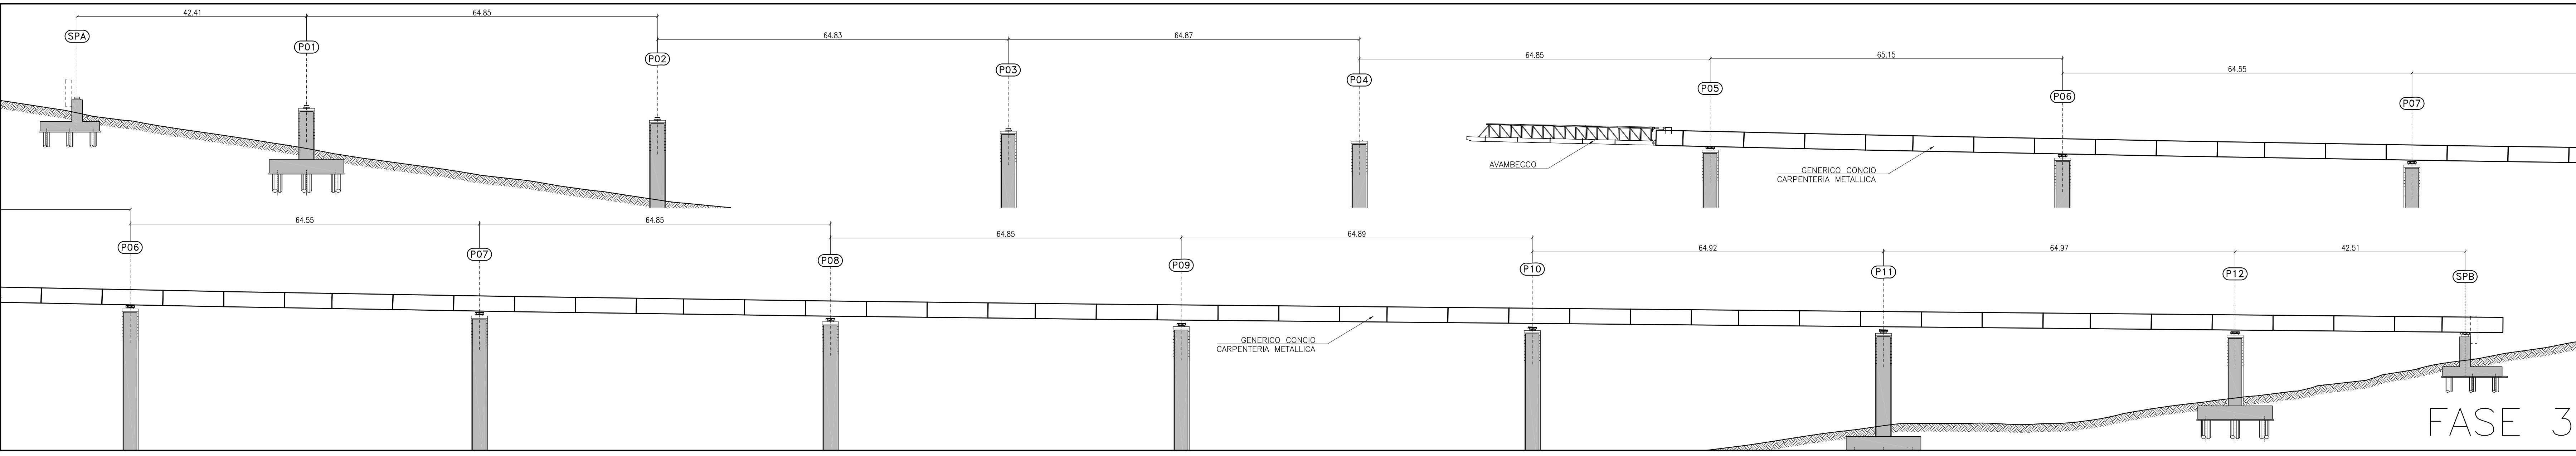

FASE 3

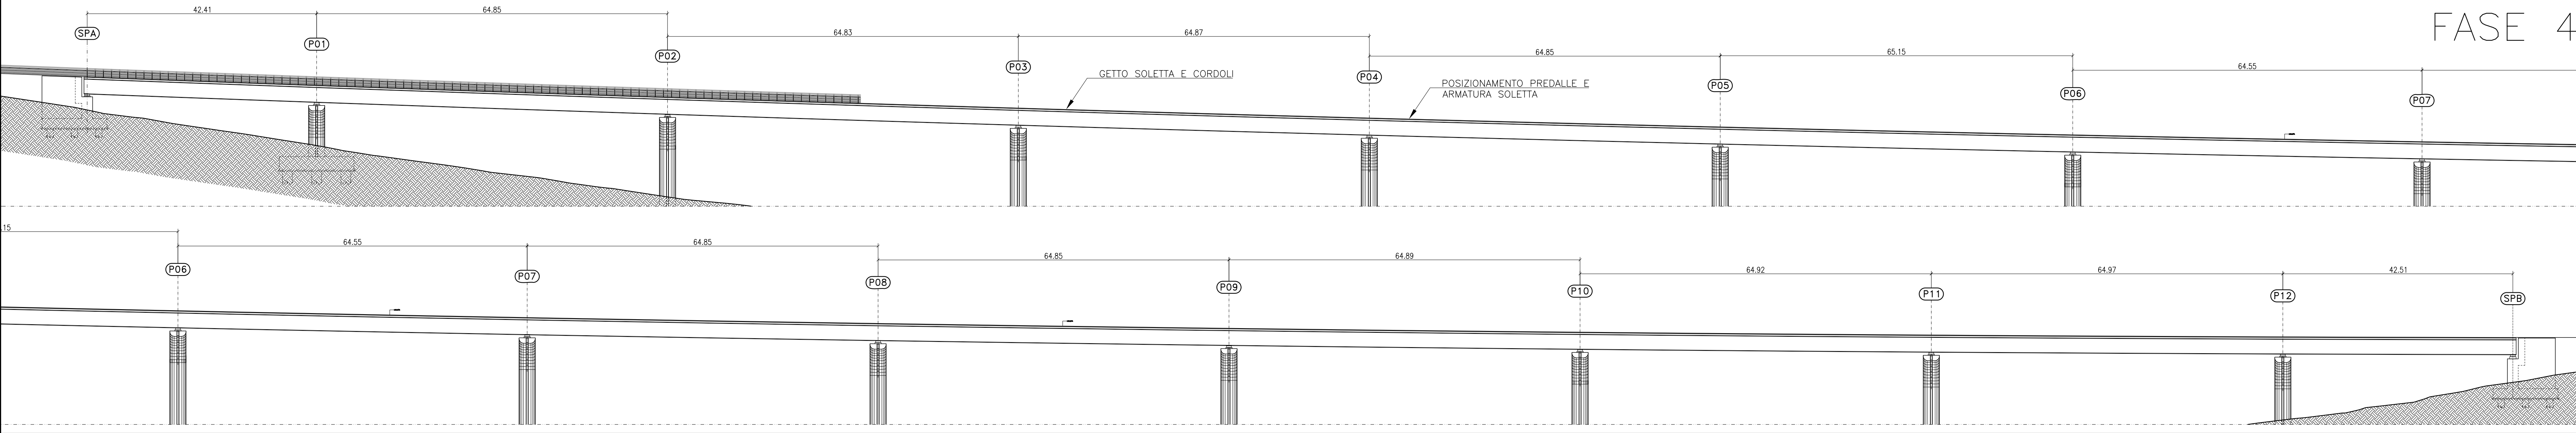

FASE 4

**FASI COSTRUTTIVE**

- FASE 1: REALIZZAZIONE STRUTTURE DI FONDAZIONE  
ESECUZIONE DEGLI SCAVI FINO AL RAGGIUNIMENTO DEL PIANO DI POSA DELLE  
FONDAZIONI;  
REALIZZAZIONE DEI PALI TRIVELLATI;  
POSA DELLE ARMATURE DEI PLUNTI E SUCCESSIVO GETTO DEGLI STESSI.
  - FASE 2  
REALIZZAZIONE ELEVAZIONE PILE E SPALLE.
  - FASE 3  
VARO DI PUNTA DELLA CARPENTERIA METALLICA DELL'IMPALCATO.
  - FASE 4  
POSA DELLE PREDALLE PREFABBRICATE;  
POSA DELLE ARMATURE E GETTO DELLA SOLETTA;  
REALIZZAZIONE FINITURE IMPALCATO (PAVIMENTAZIONE, GUARD-RAIL, PARAPETTI, ETC.).
- N.B.: QUANTO DESCRITTO È VALENTE SIA PER LA CARREGGIATA DESTRA CHE PER LA CARREGGIATA SINISTRA DEL VADOITO

**ANAS** S.p.A.  
DIREZIONE CENTRALE PROGRAMMAZIONE PROTEZIONE

**PA 12/09**  
CORRIDOIO PLURIMODALE TIRRENICO - NORD EUROPA  
ITINERARIO AGRIGENTO - CALTANISSETTA - A19  
S.S. N° 640 "DI PORTO EMPEDOCLE"  
AMMODERNAMENTO E ADEGUAMENTO ALLA CAT. B DEL D.M. 5.11.2001  
Dal km 44+000 allo svincolo con l'A19

**PROGETTO ESECUTIVO**

Contratto Generale:

**OPERE D'ARTE MAGGIORI**  
**VIADOTTI**  
Viadotto Giulfo  
Fasi Costruttive

Codice Unico Progetto (CUP) : F91B0900070001

Codice Elaborato: PA12\_09 - E 1 4 4 | V I 2 0 1 | V I 0 1 | L D X 1 0 5 A

F						
E						
D						
C						
B						
A	Aprile 2011	EMMISSIONE	T. FASOLO	F. NIGRELLI	M. LITI	P. PAGLINI
REV.	DATA	DESCRIZIONE	REDATTO	VERIFICATO	APPROVATO	AUTORIZZATO

Responsabile dei procedimenti: Ing. MAURIZIO ARAMINI

 Il Progettista: <b>LUCA ARAMINI</b> ORDINE DEGLI INGEGNERI FROSINONE N° 4333	 Il Consulente Specialista: <b>STI ITALIA S.p.A.</b> DIREZIONE TECNICA Ing. Maurizio Aramini Provincia di Roma n. 20809	 Il Geologo: <b>Dir. Gen. D'ANGELO MAURIZIO</b> N. 1802	 Il Coordinatore per la sicurezza in fase di progetto: <b>Ing. Riccardo Ferrero</b> ORDINE DEGLI INGEGNERI ROMA N° 14447	 Il Direttore dei lavori: <b>Dir. P. PAPPALÀ</b> ORDINE DEGLI INGEGNERI ROMA N° 14447
----------------------------------------------------------------------------------------------	---	------------------------------------------------------------------	---	---