


PROFILO LONGITUDINALE
SCALA 1:500/50

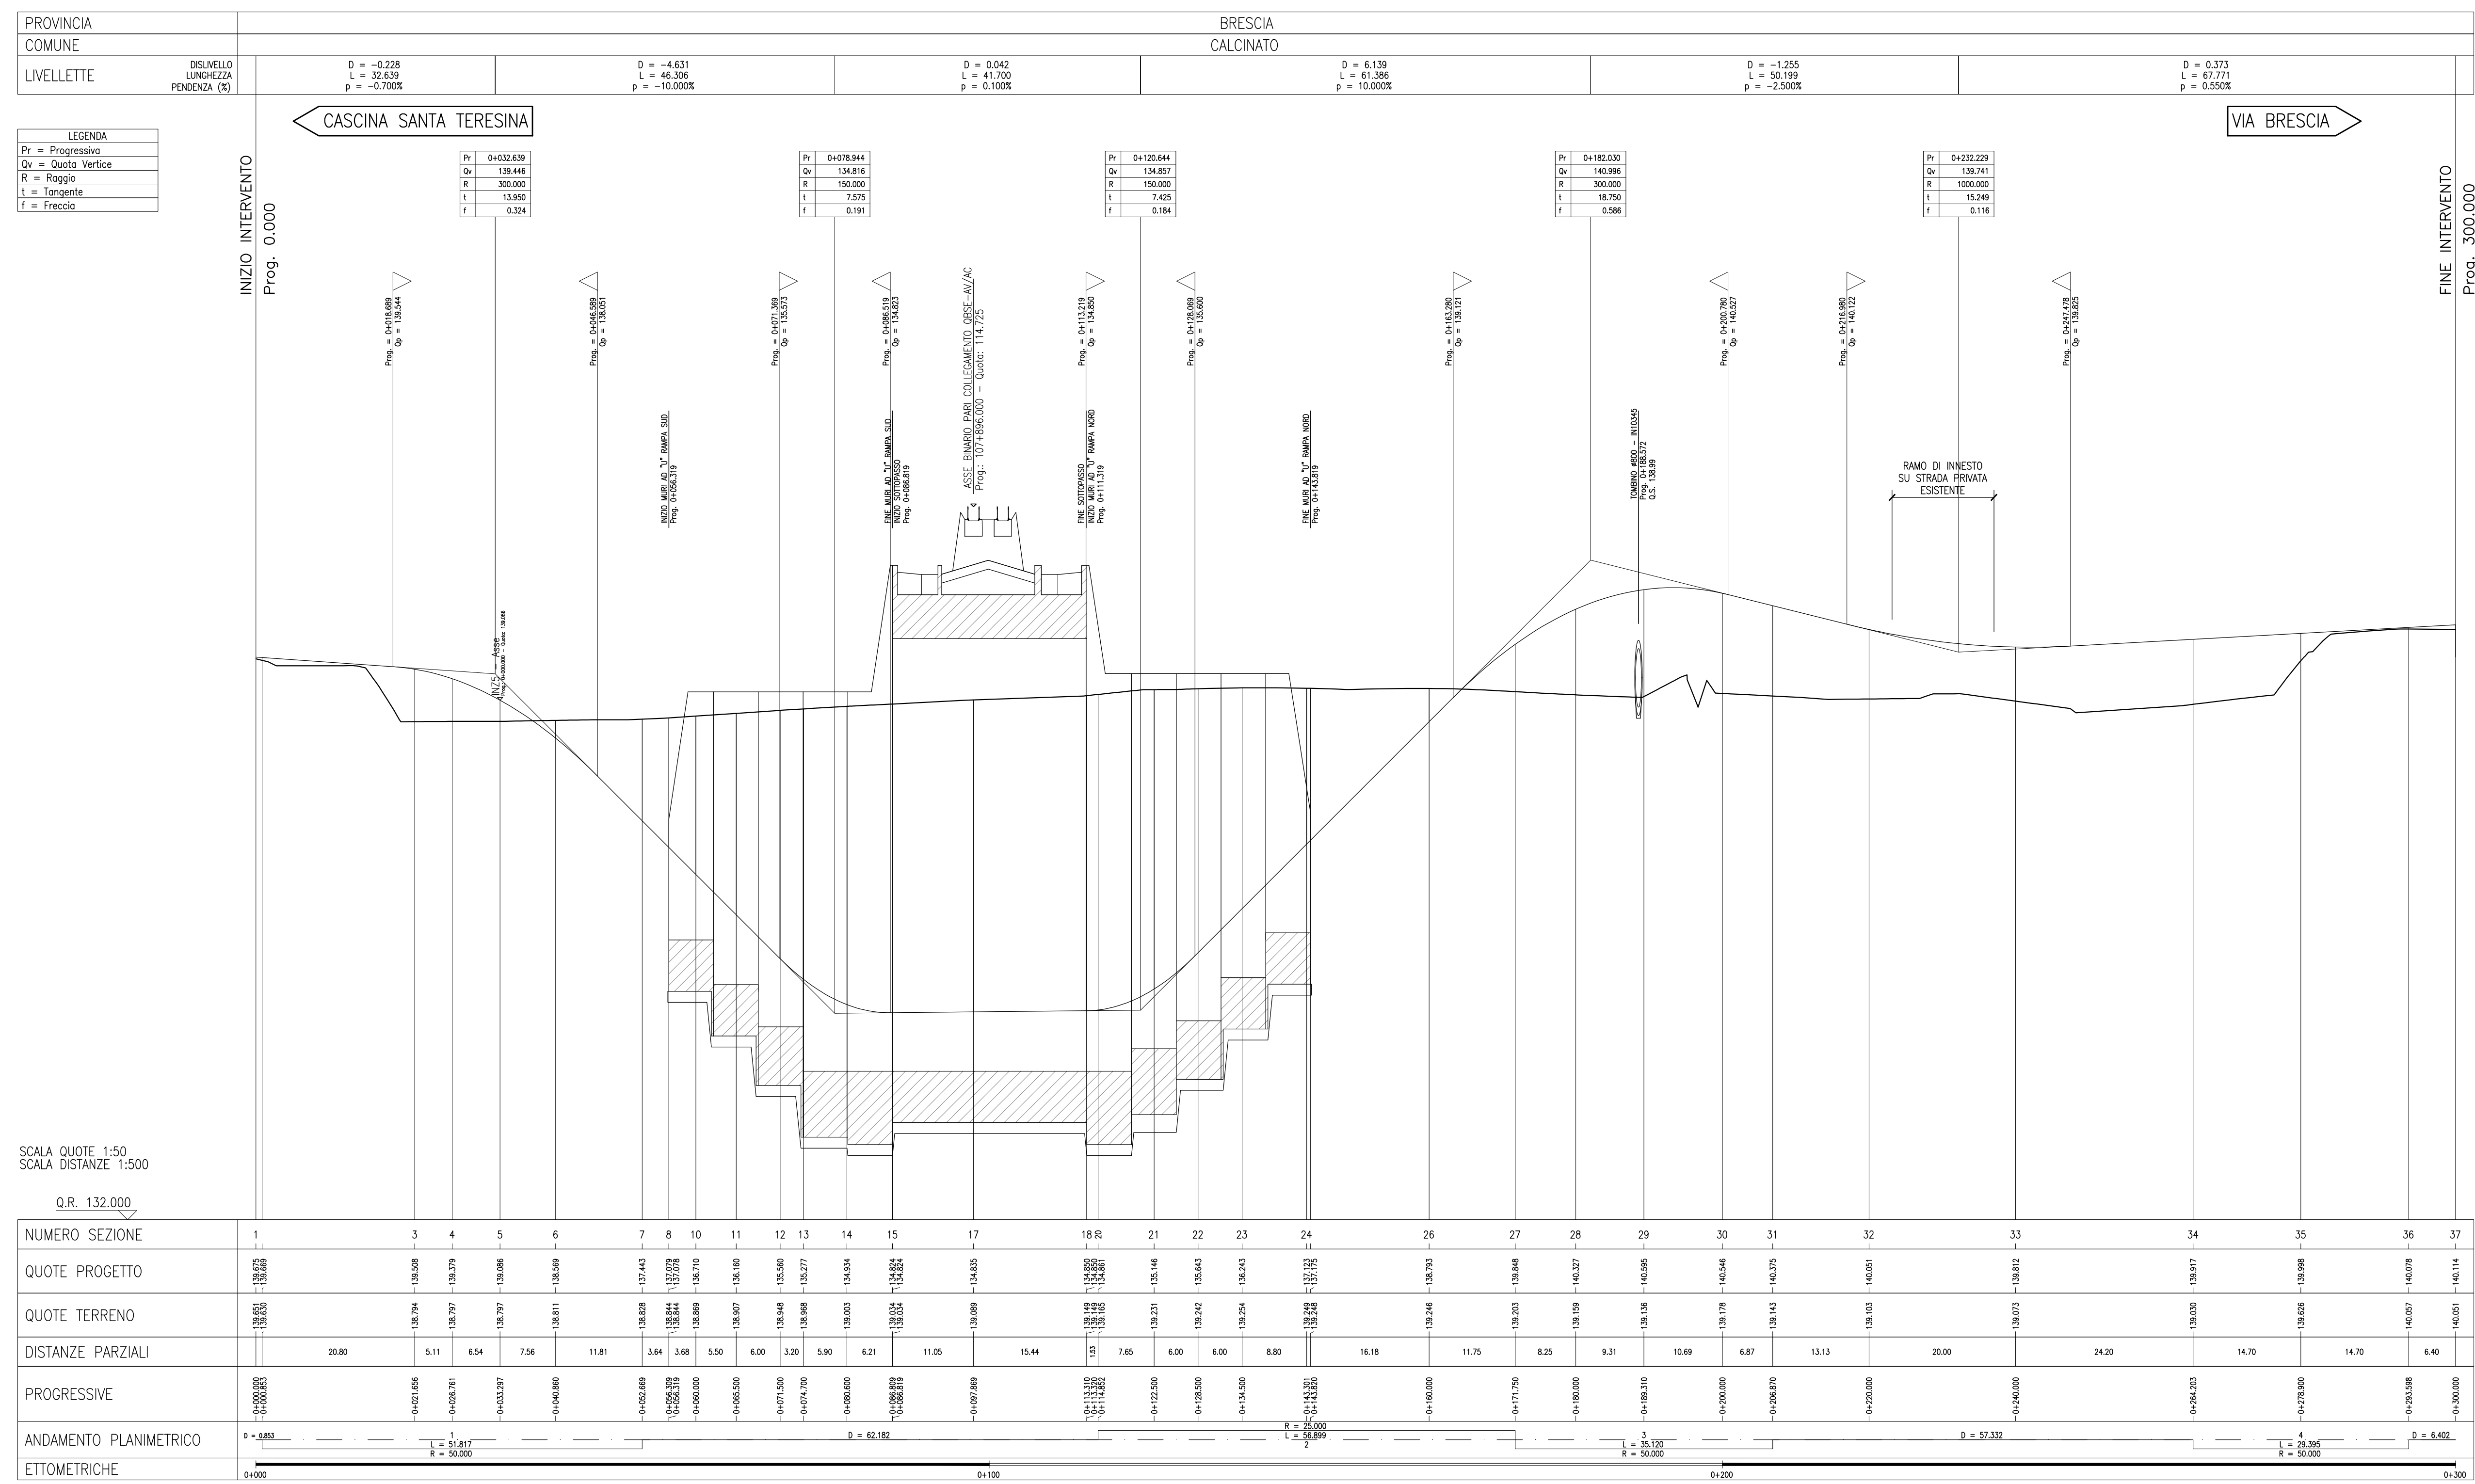

LEGENDA

- Pr = Progressiva
- Qv = Quota Vertice
- R = Raggio
- t = Tangente
- f = Freccia

DESGNI DI RIFERIMENTO

DESCRIZIONE	CODICE
- SLA9 - RELAZIONE TECNICA GENERALE	INOR12EE2F8SLA900001
- SLA9 - RELAZIONE GEOMETRICA	INOR12EE2F8SLA900001
- SLA9 - PLANIMETRIA DI PROGETTO E TRACCIAMENTO	INOR12EE2F8SLA900001
- SLA9 - PLANIMETRIA SEGNALETICA E BARRIERE DI SICUREZZA	INOR12EE2F8SLA900001
- SLA9 - PLANIMETRIA DI DRENAGGIO ACQUE DI PIATTAFORMA	INOR12EE2F8SLA900001
- SLA9 - RELAZIONE IDRAULICA	INOR12EE2F8SLA900001
- SLA9 - SEZIONI TIPO	INOR12EE2F8SLA900001
- SLA9 - SEZIONI TRASVERSALI - TAV. 1	INOR12EE2F8SLA900001
- SLA9 - SEZIONI TRASVERSALI - TAV. 2	INOR12EE2F8SLA900002
- SLA9 - SEZIONI TRASVERSALI - TAV. 3	INOR12EE2F8SLA900003
- SLA9 - SEZIONI TRASVERSALI - TAV. 4	INOR12EE2F8SLA900004
- SLA9 - CARPENTERIA - PIANTE TRACCIAMENTO	INOR12EE2F8SLA900001
- SLA9 - CARPENTERIA - SEZIONI LONGITUDINALI SUI CIGLI	INOR12EE2F8SLA900002
- SLA9 - CARPENTERIA - PIANTE E SEZIONE LONGITUDINALE IN ASSE - TAV. 1	INOR12EE2F8SLA900001
- SLA9 - CARPENTERIA - PIANTE E SEZIONE LONGITUDINALE IN ASSE - TAV. 2	INOR12EE2F8SLA900002
- SLA9 - CARPENTERIA - PIANTE E SEZIONE LONGITUDINALE IN ASSE - TAV. 3	INOR12EE2F8SLA900003
- SLA9 - CARPENTERIA - SEZIONI TRASVERSALI - TAV.1	INOR12EE2F8SLA900004
- SLA9 - CARPENTERIA - SEZIONI TRASVERSALI - TAV.2	INOR12EE2F8SLA900005
- SLA9 - CARPENTERIA - VASCA DI SOLLEVAMENTO ACQUE	INOR12EE2F8SLA900001
- SLA9 - SOVI - PIANTE E SEZIONI	INOR12EE2F8SLA900001

- NOTE GENERALI
- TUTTE LE MISURE SONO ESPRESSE IN CENTIMETRI
 - TUTTE LE QUOTE ALTIMETRICHE SONO ESPRESSE IN METRI s.l.m.
 - TUTTE LE PROGRESSIVE SONO ESPRESSE IN CHILOMETRI
 - LA QUOTA DELLA FALDA IDRICA DI PROGETTO È ASSUNTA PARI A +96.52 m
 - Q.R. = QUOTA DI RIFERIMENTO

COMMITTENTE:

ALTA SORVEGLIANZA:

GENERAL CONTRACTOR:

Cepav due
Consorzio ENI per l'Alta Velocità

INFRASTRUTTURE FERROVIARIE STRATEGICHE DEFINITE DALLA LEGGE OBIETTIVO N. 443/01

LINEA A.V./A.C. TORINO - VENEZIA Tratta MILANO - VERONA
Lotto funzionale Brescia-Verona
PROGETTO ESECUTIVO
SLA9 - SOTTOPASSO PODERALE PK 107+896,000
PROFILO LONGITUDINALE

GENERAL CONTRACTOR	DIRETTORE LAVORI	SCALA:
Consorzio Cepav due		1:500/50
Data:	Data:	

COMMESSA	LOTTO	FASE	ENTE	TIPO DOC.	OPERA/DISCIPLINA	PROGR.	REV.
INOR	12	E	E2	F8	SLA900	001	A

PROGETTAZIONE

Rev.	Descrizione	Redatto	Data	Verificato	Data	Progettista	Data
A	EMISSIONE	Rocca	28/04/20	Attilio	28/04/20	Liani	28/04/20
B							
C							