


PIANTA SCAVI
SCALA 1:200

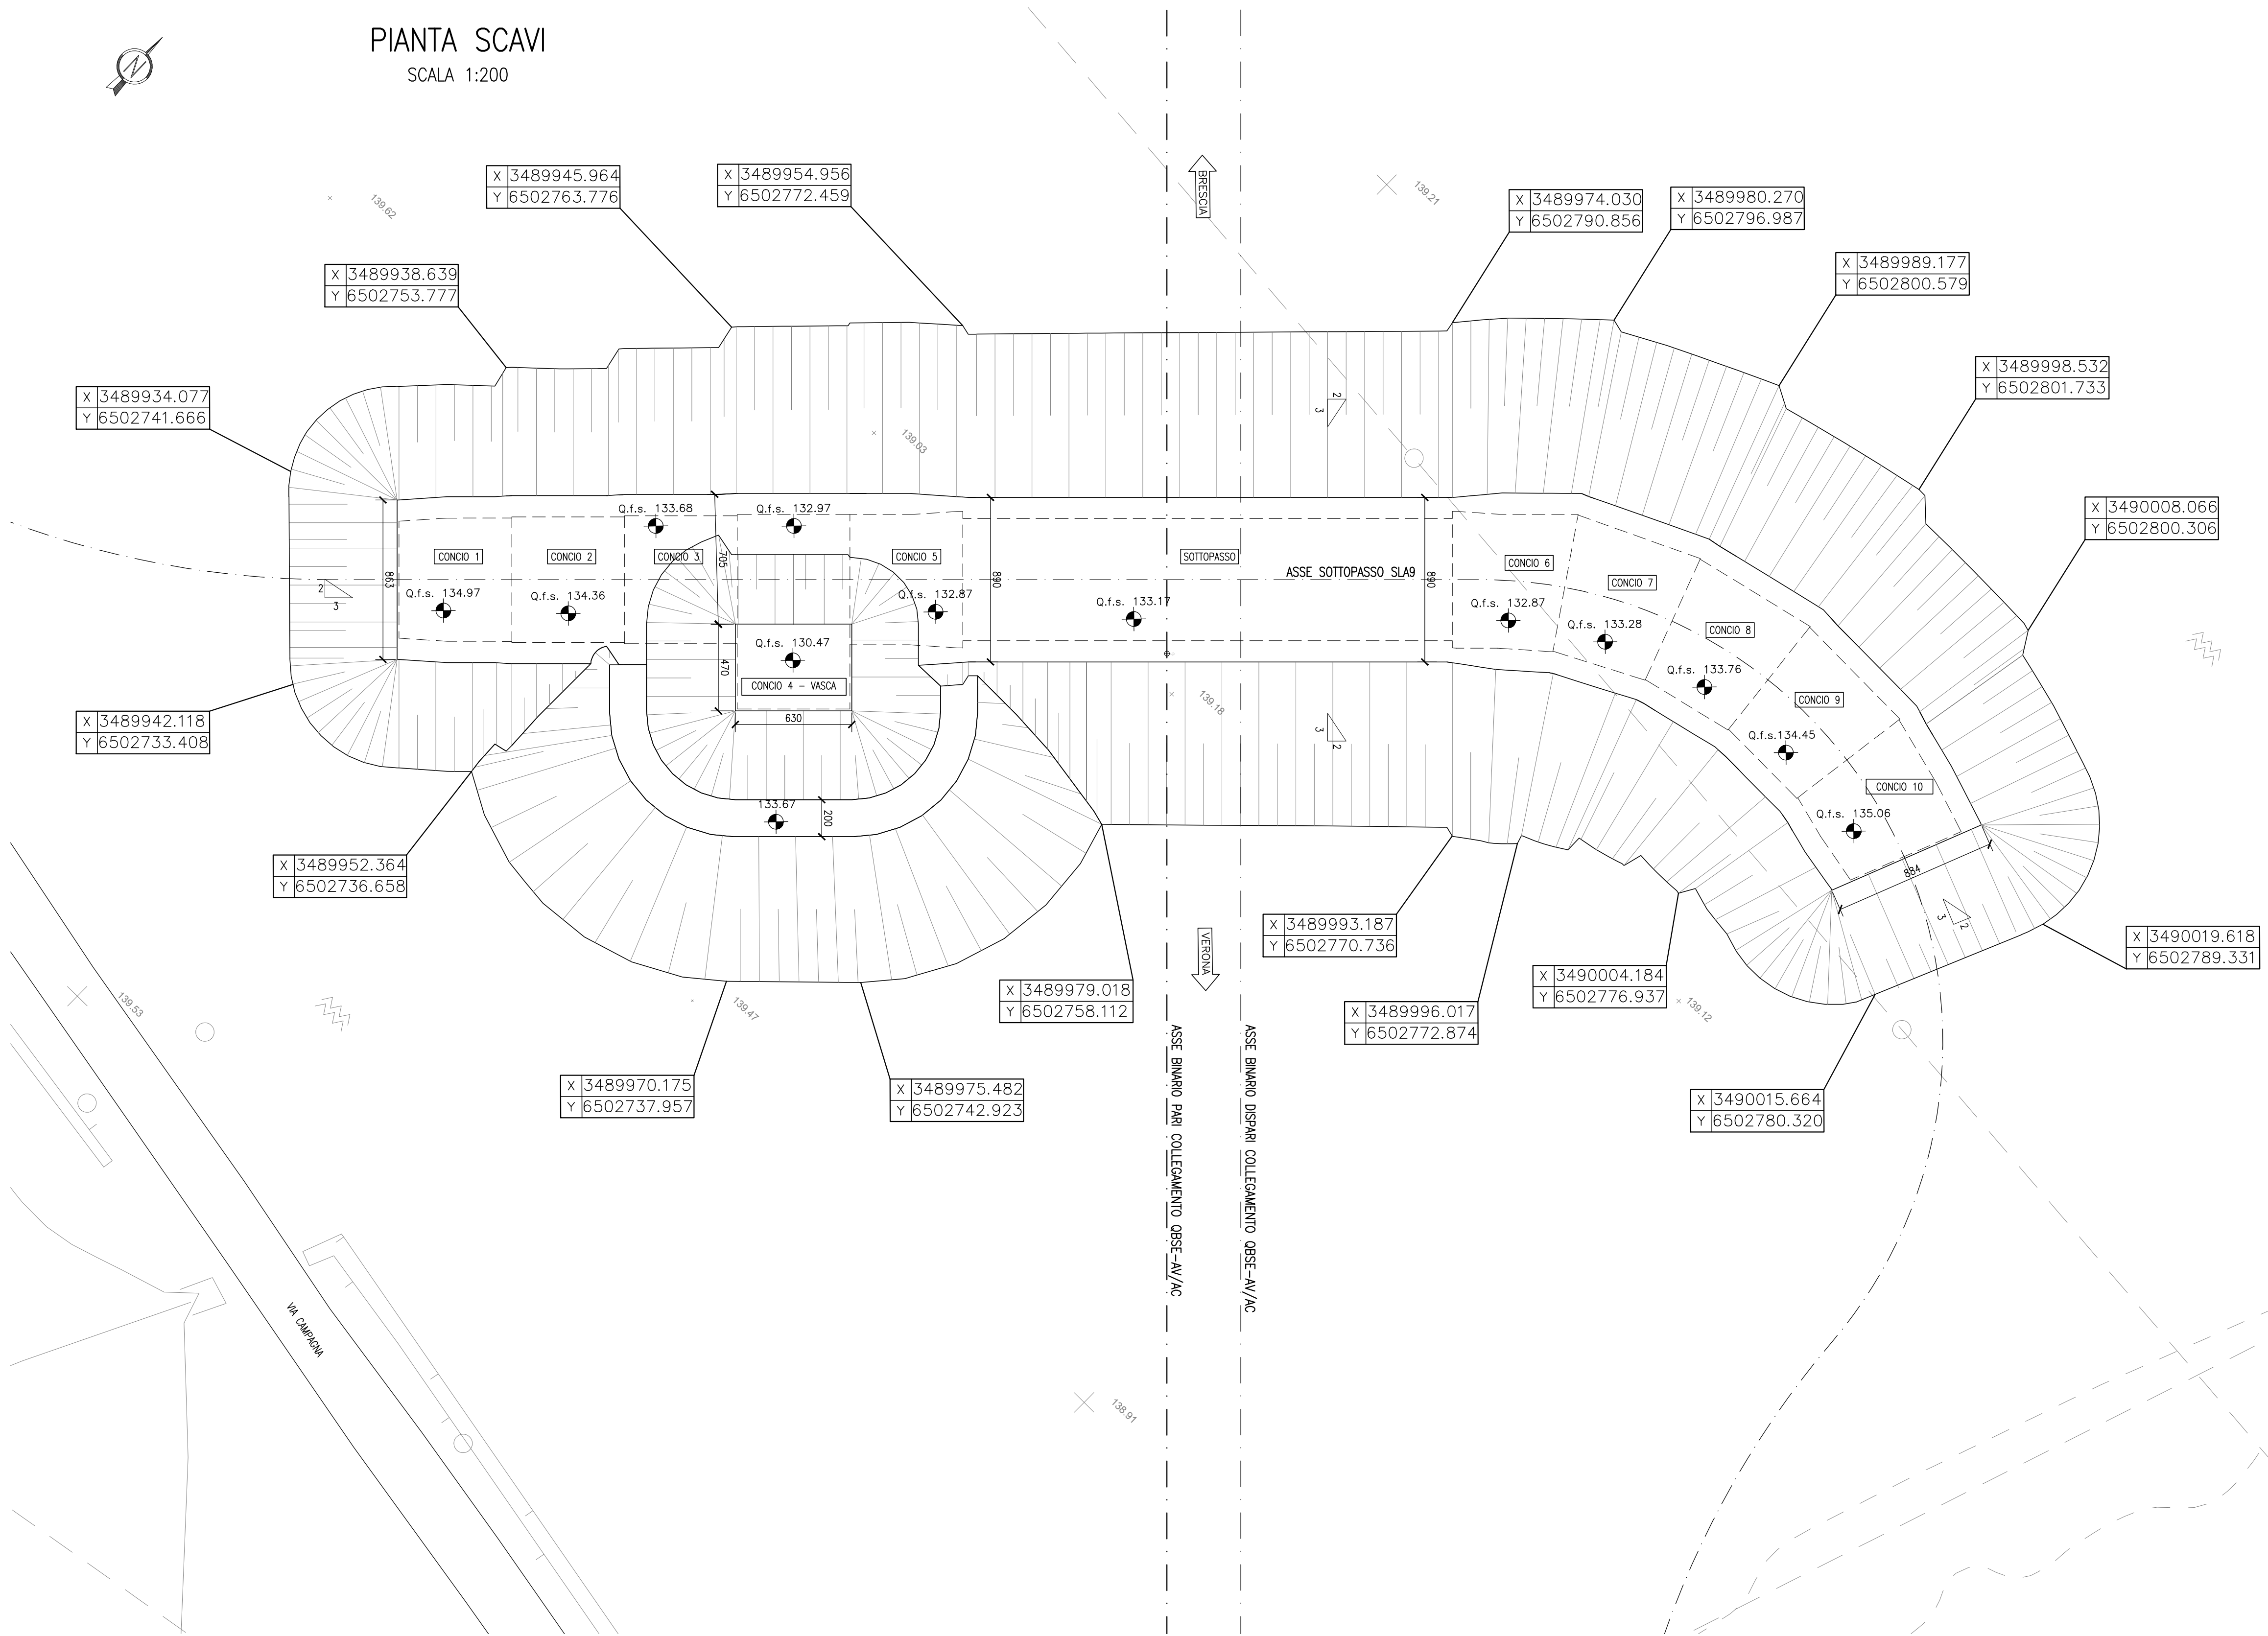

DESGNI DI RIFERIMENTO

DESCRIZIONE	CODICE
- SLA9 - RELAZIONE TECNICA GENERALE	INOR12EE2PZSLA900001
- SLA9 - RELAZIONE GEOTECNICA	INOR12EE2PZSLA900001
- SLA9 - PROFILO GEOTECNICO	INOR12EE2PZSLA900001
- SLA9 - PLANIMETRIA STATO DI FATTO	INOR12EE2PZSLA900001
- SLA9 - PLANIMETRIA DI PROGETTO E TRACCIAMENTO	INOR12EE2PZSLA900001
- SLA9 - PROFILO LONGITUDINALE	INOR12EE2PZSLA900001
- SLA9 - SEZIONI TIPO	INOR12EE2PZSLA900001
- SLA9 - SEZIONI TRASVERSALI - TAV. 1	INOR12EE2PZSLA900001
- SLA9 - SEZIONI TRASVERSALI - TAV. 2	INOR12EE2PZSLA900002
- SLA9 - SEZIONI TRASVERSALI - TAV. 3	INOR12EE2PZSLA900003
- SLA9 - SEZIONI TRASVERSALI - TAV. 4	INOR12EE2PZSLA900004
- SLA9 - CARPENTERIA - PIANTE TRACCIAMENTO	INOR12EE2PZSLA900001
- SLA9 - CARPENTERIA - SEZIONI LONGITUDINALI SUI CIGLI	INOR12EE2PZSLA900002
- SLA9 - CARPENTERIA - PIANTE E SEZIONE LONGITUDINALE IN ASSE - TAV. 1	INOR12EE2PZSLA900001
- SLA9 - CARPENTERIA - PIANTE E SEZIONE LONGITUDINALE IN ASSE - TAV. 2	INOR12EE2PZSLA900002
- SLA9 - CARPENTERIA - PIANTE E SEZIONE LONGITUDINALE IN ASSE - TAV. 3	INOR12EE2PZSLA900003
- SLA9 - CARPENTERIA - SEZIONI TRASVERSALI - TAV.1	INOR12EE2PZSLA900004
- SLA9 - CARPENTERIA - SEZIONI TRASVERSALI - TAV.2	INOR12EE2PZSLA900005
- SLA9 - CARPENTERIA - VASCA DI SOLLEVAMENTO ACQUE	INOR12EE2PZSLA900001

NOTE GENERALI

- TUTTE LE MISURE SONO ESPRESSE IN CENTIMETRI
- TUTTE LE QUOTE ALTIMETRICHE SONO ESPRESSE IN METRI s.l.m.
- TUTTI GLI ANGOLI SONO ESPRESSE IN GRADI DECIMALI
- TUTTE LE PROGRESSIVE SONO ESPRESSE IN CHILOMETRI
- TUTTE LE COORDINATE SONO ESPRESSE IN METRI
- LA QUOTA DELLA FALDA IDRICA DI CANTIERE È ASSUNTA PARI A +95.52 m

COMMITTENTE:



ALTA SORVEGLIANZA:



GENERAL CONTRACTOR:



INFRASTRUTTURE FERROVIARIE STRATEGICHE DEFINITE DALLA LEGGE OBIETTIVO N. 443/01

LINEA A.V. /A.C. TORINO - VENEZIA Tratta MILANO - VERONA
Lotto funzionale Brescia-Verona
PROGETTO ESECUTIVO

SLA9 - SOTTOPASSO PODERALE PK 107+896,000
SCAVI - PIANTE E SEZIONI

GENERAL CONTRACTOR Consorzio Cepav due	DIRETTORE LAVORI	SCALA: VARIE
Data:	Data:	


COMMESSA	LOTTO	FASE	ENTE	TIPO DOC.	OPERA/DISCIPLINA	PROGR.	REV.
INOR	12	E	E2	PZ	SLA901	001	A

Rev.	Descrizione	Redatto	Data	Verificato	Data	Progettato	Data
A	EMMISSIONE	Ronca	30/04/20	Aiello	30/04/20	Liani	30/04/20
B							
C							

CIG: 751447334A File: INOR12EE2PZSLA901001A_10.dwg

SEZIONE TIPO DI SCAVO SCATOLARE

SCALA 1:100

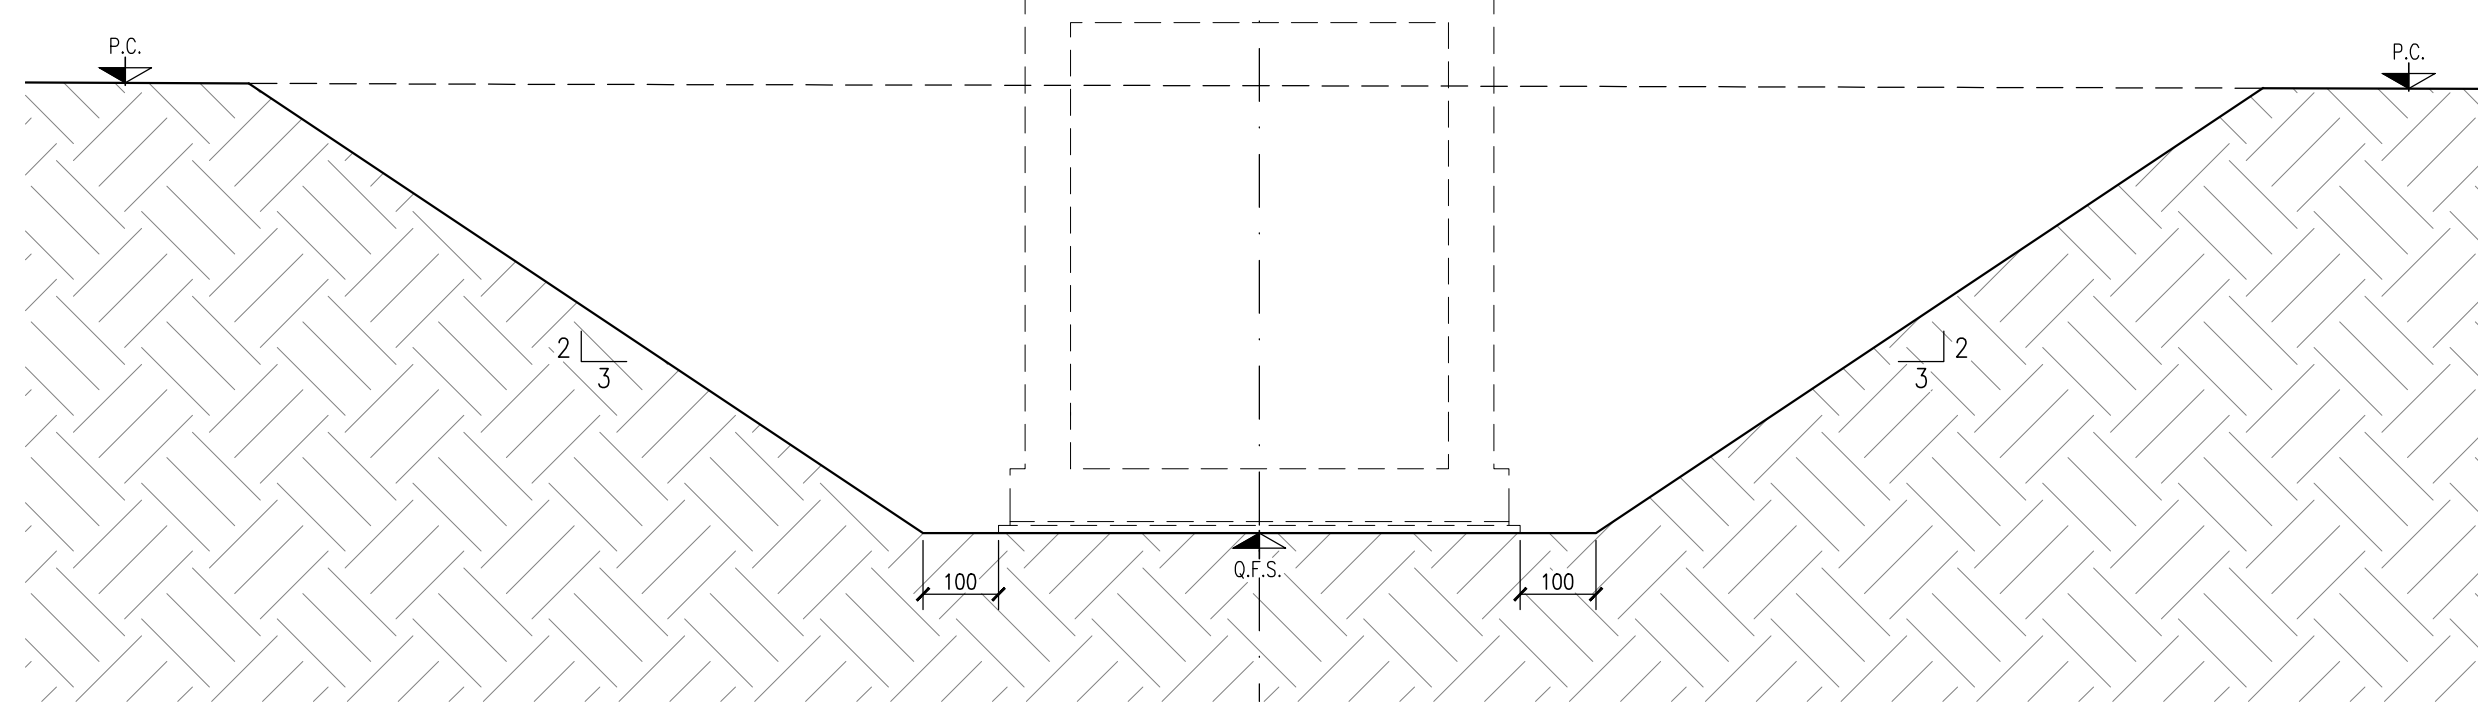

SEZIONE TIPO DI SCAVO MURI

SCALA 1:100

