1/2 SEZIONE -1- 1:50

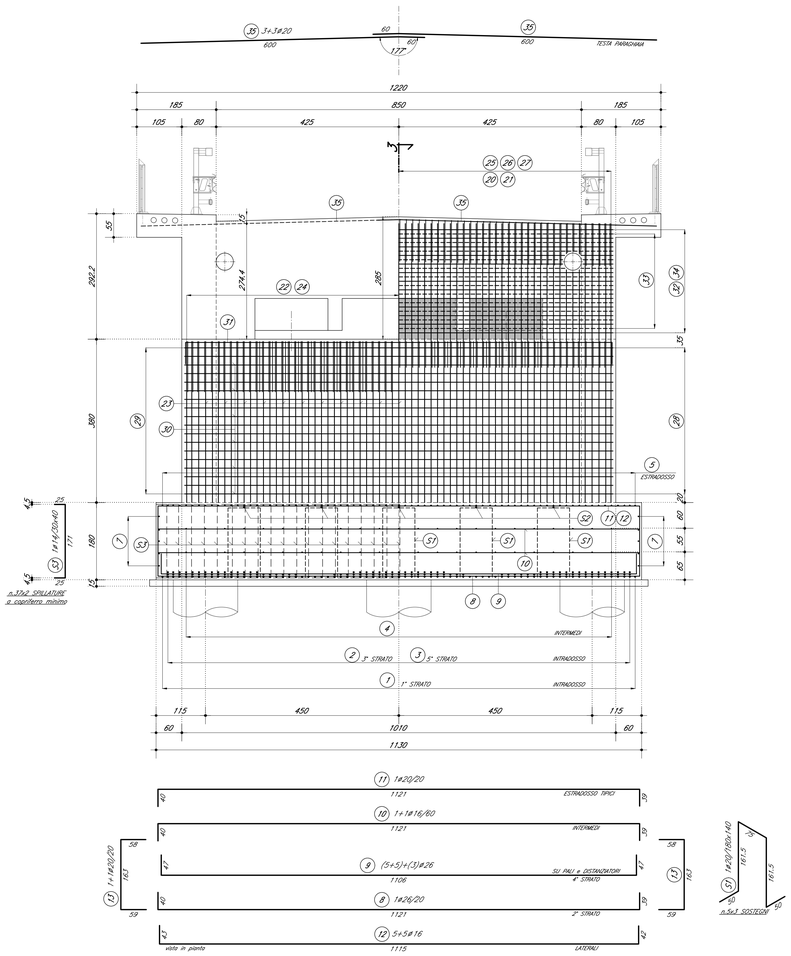

1/2 SEZIONE -2- 1:50

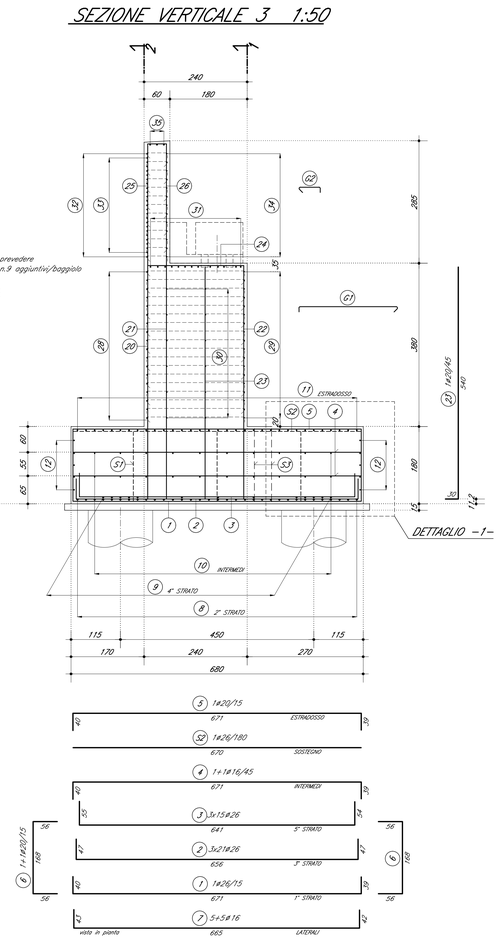

SEZIONE VERTICALE 3 1:50

PIANTA A QUOTA FUSTO 1:50

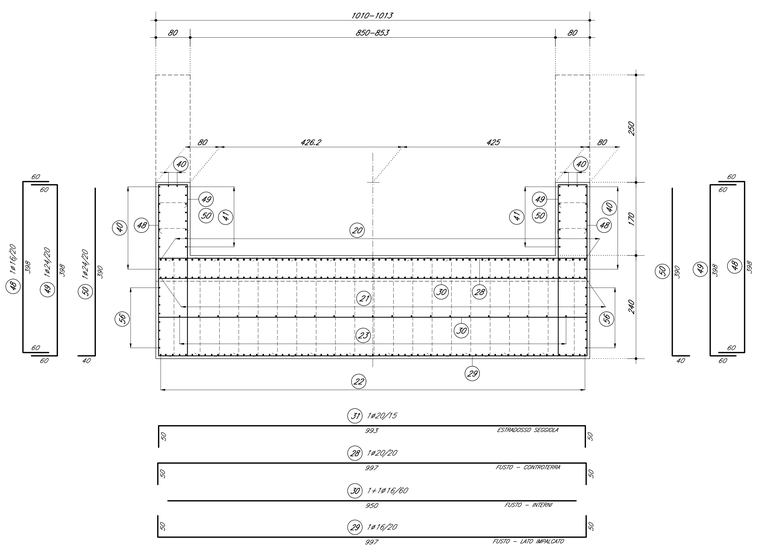

PIANTA A QUOTA PARAGHIAIA 1:50

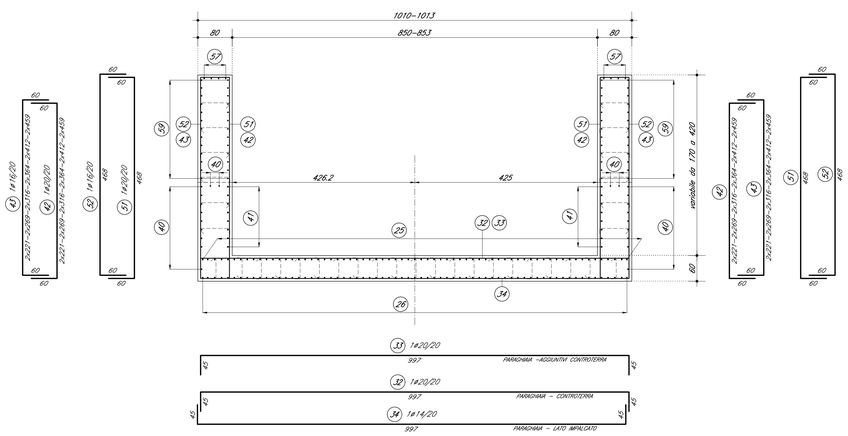

DOCUMENTI DI RIFERIMENTO

DESCRIZIONE	CODICE
IV00 - CAVALCAFERROVIA TIPOLOGICO	
PRESCRIZIONI MATERIALI E NOTE GENERALI	IN0R11EE24TV0000001
IV16 - CAVALCAFERROVIA VIA BRECCIA - PK 108+954,045	
RELAZIONE TECNICA GENERALE CAVALCAFERROVIA	IN0R12EE2RV1IV1600001
RELAZIONE DI CALCOLO SPALLA B	IN0R12EE2CV1IV1600002
CARPENTERIA SPALLA B	IN0R12EE2BZIV1IV1600002
ARMATURA PALI DI FONDAZIONE SPALLE	IN0R12EE2BZIV1IV1603001
ARMATURA SPALLA B - TAVOLA 2/2	IN0R12EE2BZIV1IV1600004
ARMATURA BAGGIOLI E RITEGNI ANTISISMICI SU SPALLE	IN0R12EE2BZIV1IV1600001

NOTE GENERALI

- TUTTE LE MISURE SONO ESPRESSE IN CENTIMETRI
- TUTTI GLI ANGOLI SONO ESPRESSI IN GRADI SESSADECIMALI
- COPRIFERRO ADOTTATO : 4.5cm IN FONDAZIONE - 5.5cm IN ELEVAZIONE

Legenda misure :

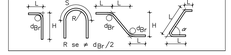

Diametro piegature d_{Br}:		
ø Barra	≤ ø16	d_{Br} = 4ø
ø Barra	≥ ø16	d_{Br} = 7ø

CARATTERISTICHE DEI MATERIALI

PER PRESCRIZIONI MATERIALI E NOTE GENERALI VEDERE ELABORATO :

PRESCRIZIONI MATERIALI E NOTE GENERALI IN0R11EE24TV0000001

COMMITTENTE: RFI RETE FERROVIARIA ITALIANA – GRUPPO FERROVIE DELLO STATO

ALTA SORVEGLIANZA: ITALFERR – GRUPPO FERROVIE DELLO STATO

GENERAL CONTRACTOR: Cepav due – Consorzio ENI per l' Alta Velocità

INFRASTRUTTURE FERROVIARIE STRATEGICHE DEFINITE DALLA LEGGE OBIETTIVO N. 443/01

LINEA A.V. /A.C. TORINO - VENEZIA Tratta MILANO - VERONA
Lotto funzionale Brescia-Verona
PROGETTO ESECUTIVO

IV16 - CAVALCAFERROVIA VIA BRESCIA - PK 108+954,045

Armatura Spalla B

Tavola 1/2

GENERAL CONTRACTOR	DIRETTORE LAVORI	SCALA :
Consorzio Cepav due Data:	Data:	1:50

COMMESSA	LOTTO	FASE	ENTE	TIPO DOC.	OPERA/DISCIPLINA	PROGR.	REV.
IN0R	12	E	E2	BB	IV16A6	002	A

PROGETTAZIONE								IL PROGETTISTA
Rev.	Descrizione	Redatto	Data	Verificato	Data	Progetto Integrato	Data	
A	Emissione	Boracci	08/05/20	Piacentini	08/05/20	Liani	08/05/20	PIACENTINI ROCCO PIO Dott. Ing. Sez. A Ordine degli Ingegneri della Provincia di Roma n. 20845
B								Data: 08/05/2020
C								

CIG. 751447334A File: IN0R12EE2BBIV16A6002A_10.dwg

Progetto cofinanziato dalla Unione Europea

CUP: F81H91000000008

Scala di plot: 1:1