






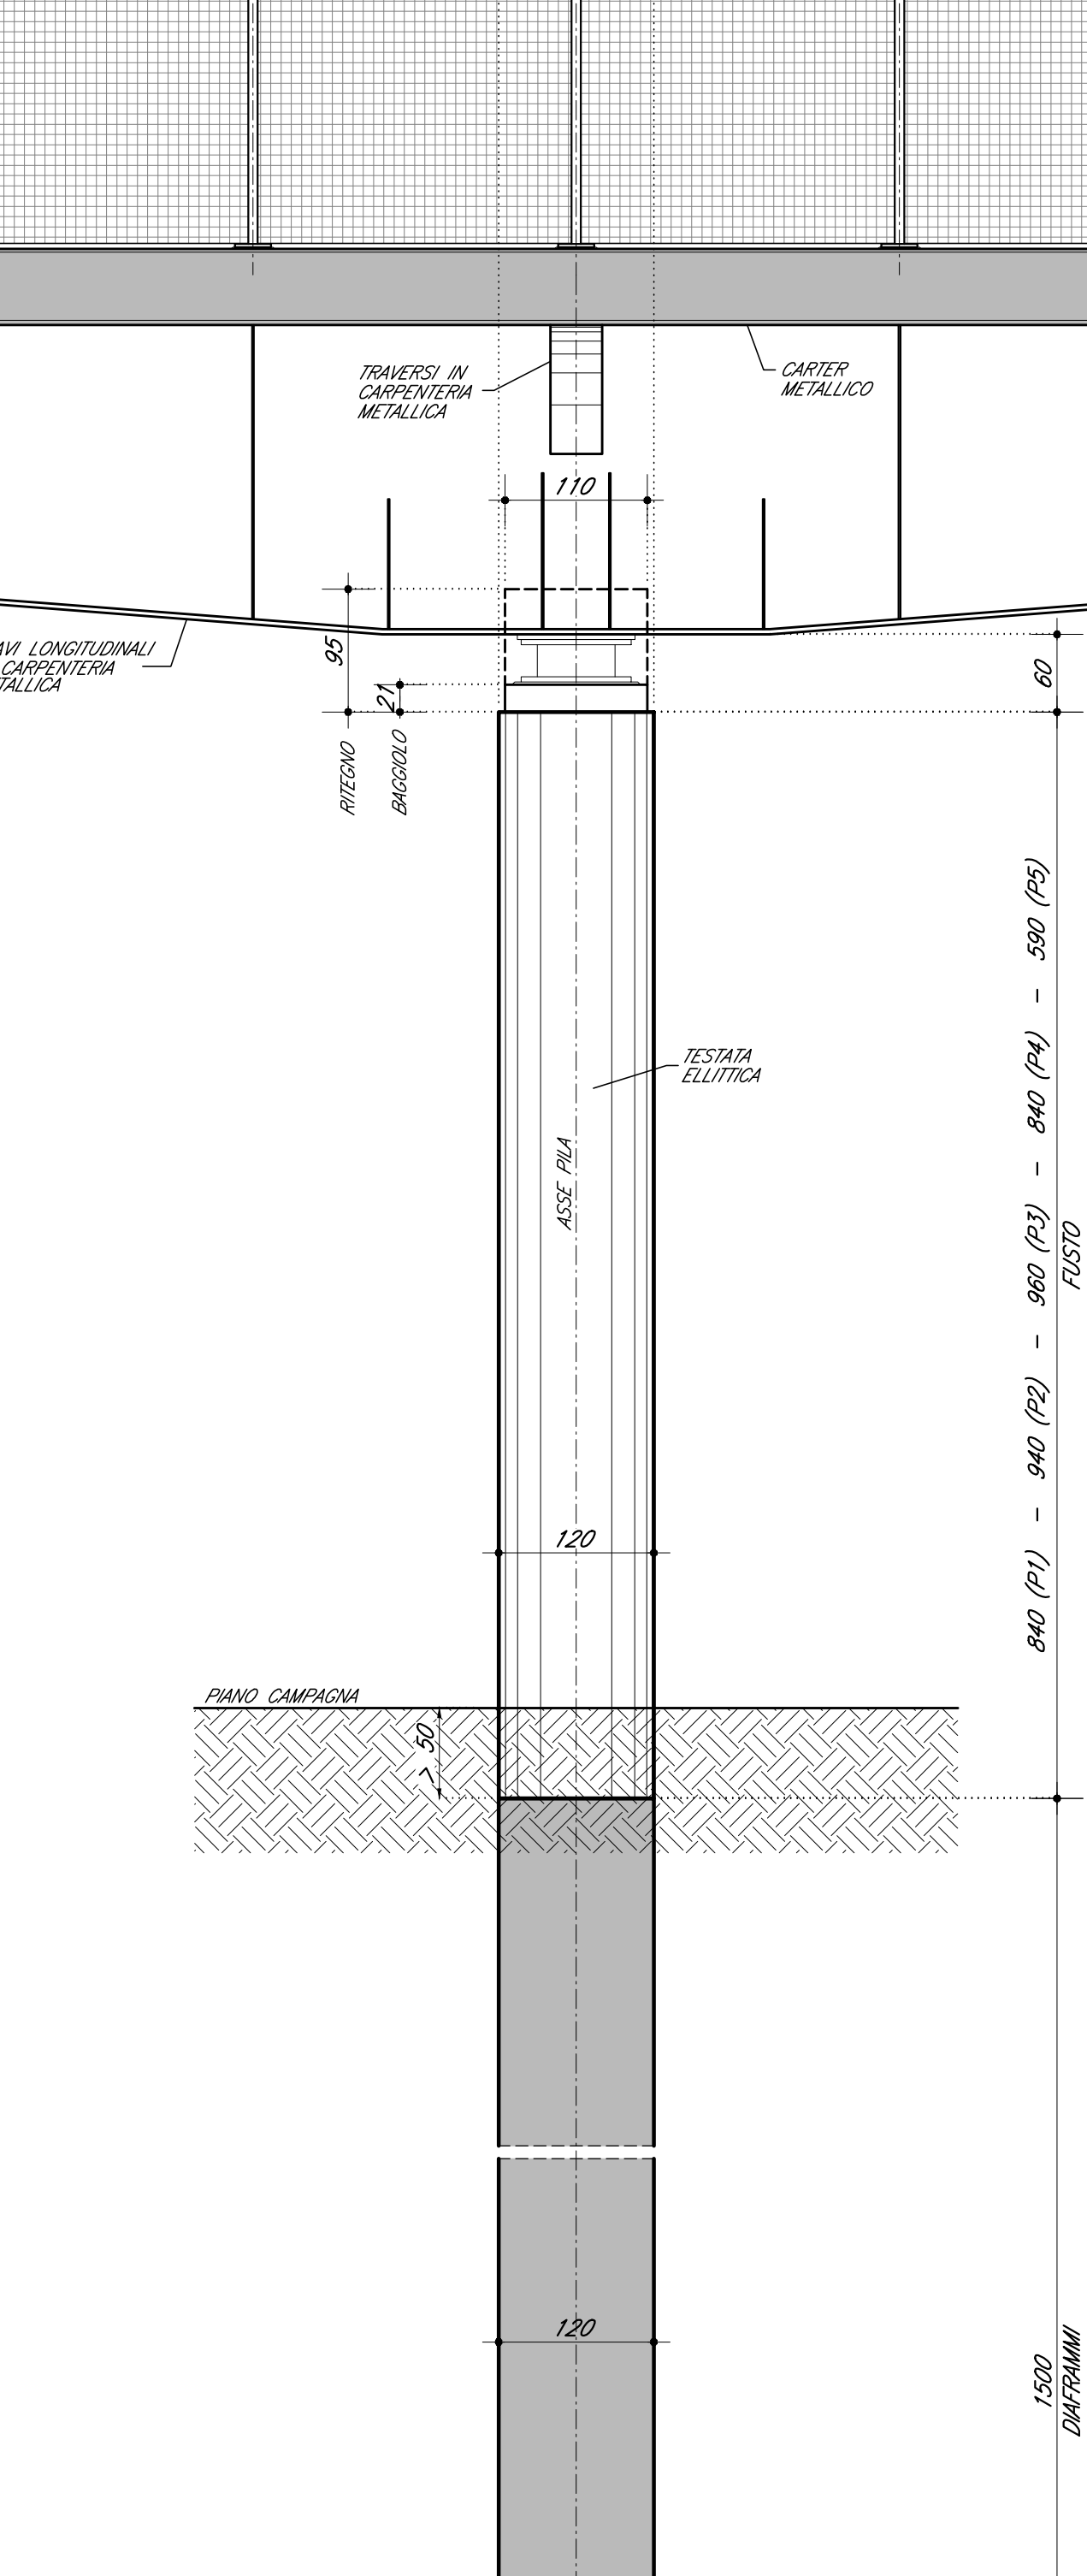


RISERVAZIONE ENTRANTE NELLA SOTTOSTRUTTURA :

- 1 - POSIZIONARE LE RISERVAZIONI PRIMA DEL GETTO DELLA SOTTOSTRUTTURA
- 2 - ADATTARE LA POSIZIONE DELLE ARMATURE INTERFERENTI CON LE RISERVAZIONI

	P1	P2	P3	P4	P5
Q1	144.334	145.081	145.546	144.721	141.065
Q2	144.544	146.091	146.756	144.931	141.275

DESCRIZIONE	CODICE

- Q.P. = QUOTA PROGETTO PIANO VARIABILE CAVALCAFERROVIA
- TUTTE LE MISURE SONO ESPRESSE IN CENTIMETRI
- TUTTI GLI ANGOLI SONO ESPRESI IN GRADI CENTESIMALI
- PER QUOTE ALTIMETRICHE VEDERE ELABORATO :
"SEZIONE LONGITUDINALE, PROSPETTO LONGITUDINALE E SEZIONI TRASVERSALI"
- TUTTO LO SPIGOLO PERIMETRALE IN TESTA FUSTO AVRA' SMUSSO 2x2cm

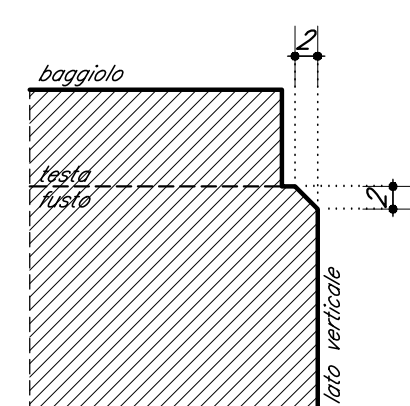

- VEDERE ELABORATO :
RITEGNI SISMICI - DETTAGLI E POSIZIONAMENTO CUSCINETTI codice INOR11EE2BYV00A4001
PER PARAMETRI -DR- (DISTANZA RITEGNO) ED -E- (ESCURSIONE)

PER PRESCRIZIONI MATERIALI E NOTE GENERALI VEDERE ELABORATO

PRESCRIZIONI MATERIALI E NOTE GENERALI INOR11EE24TIV0000001

COMMITTENTE



ALTA SORVEGUANZA



GENERAL CONTRACTOR:

Cepaw due



INFRASTRUTTURE FERROVIARIE STRATEGICHE DEFINITE DALLA
LEGGE OBIETTIVO N. 443/01

LINEA A.V. /A.C. TORINO - VENEZIA Tratta MILANO - VERONA
Lotto funzionale Brescia-Verona
PROGETTO ESECUTIVO

IV16 - CAVALCAFERROVIA VIA BRESCIA - PK 108+954,045
Carpenteria pile

GENERAL CONTRACT

DIRETTORE LAVORI

Consortio
Cepaw due

Date:	Date:
-------	-------

COMMESSA	LOTTO	FASE	ENTE	TIPO DOC.	OPERA/DISCIPLINA	PROGR.	REV.
IN0R	12	E	E2	BZ	IV16A4	001	A

PROGETTAZIONE							IL PROGETTISTA
Rev.	Descrizione	Redatto	Data	Verificato	Data	Progettista	Data
A	Emissione	Boracci	08/05/20	Piacentini	08/05/20	Liani	08/05/20
B							
C							

PIACENTINI ENGINEERING
 Dott. Ing. Luca Piacentini
 Data: 08/05/20

CIG. 751447334A	File: IN0R12EE2BZIV16A4001A_10.dwg
-----------------	------------------------------------

Scala di plot: 1

CUP: F81H91000000008