PIANTA ARMATURA TESTA PILA 1:25

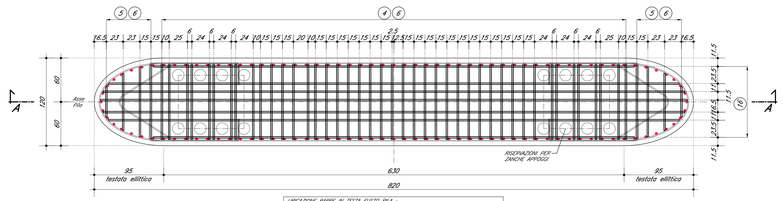

UBICAZIONE BARRE IN TESTA FUSTO PILA :
SI RIMANDA ALLA PREDISPOSIZIONE DEI RISEGNATORI PER ZANCHE DI ANCORAGGIO DEI DISPOSITIVI DI APPOGGIO E DELL' ARMATURA VERTICALE DI BAGOLI E RITEGNI.

SEZIONE ORIZZONTALE D–D 1:25

POSIZIONAMENTO SPILLATURA STRATO –2–

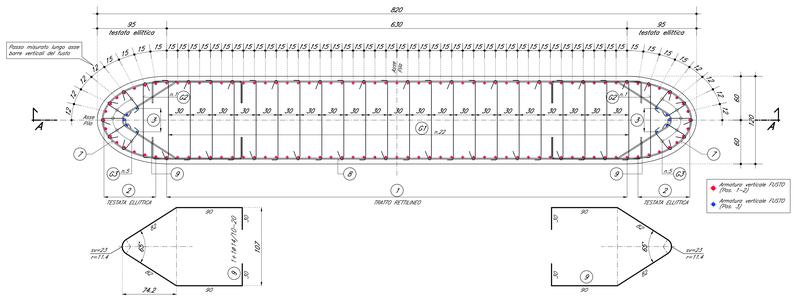

SEZIONE ORIZZONTALE C–C 1:25

POSIZIONAMENTO SPILLATURA STRATO –1–

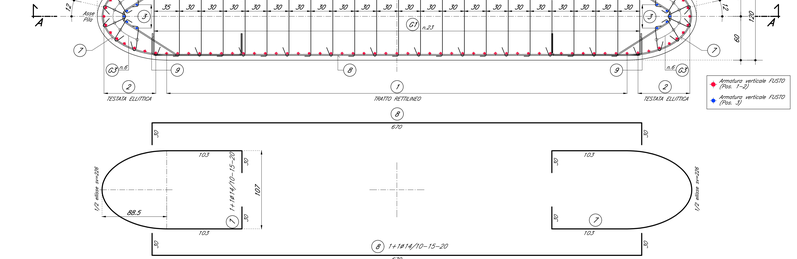

SEZIONE ORIZZONTALE B–B 1:25

NEL TRATTO DI SOVRAPPOSIZIONE BARRE VERTICALI

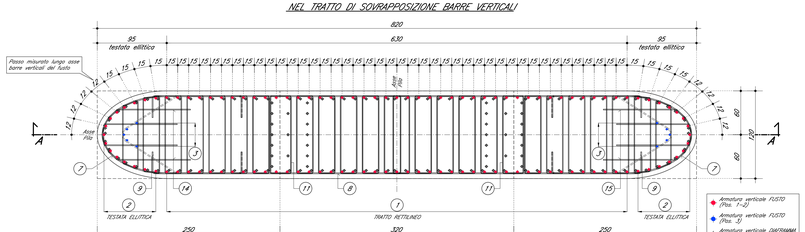

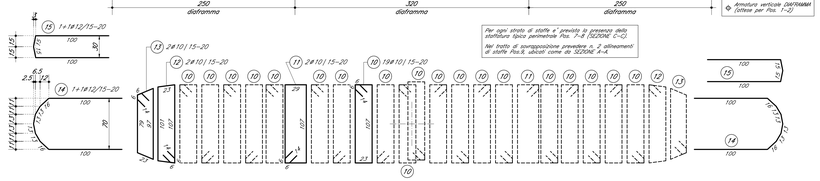

SEZIONE VERTICALE A–A 1:25

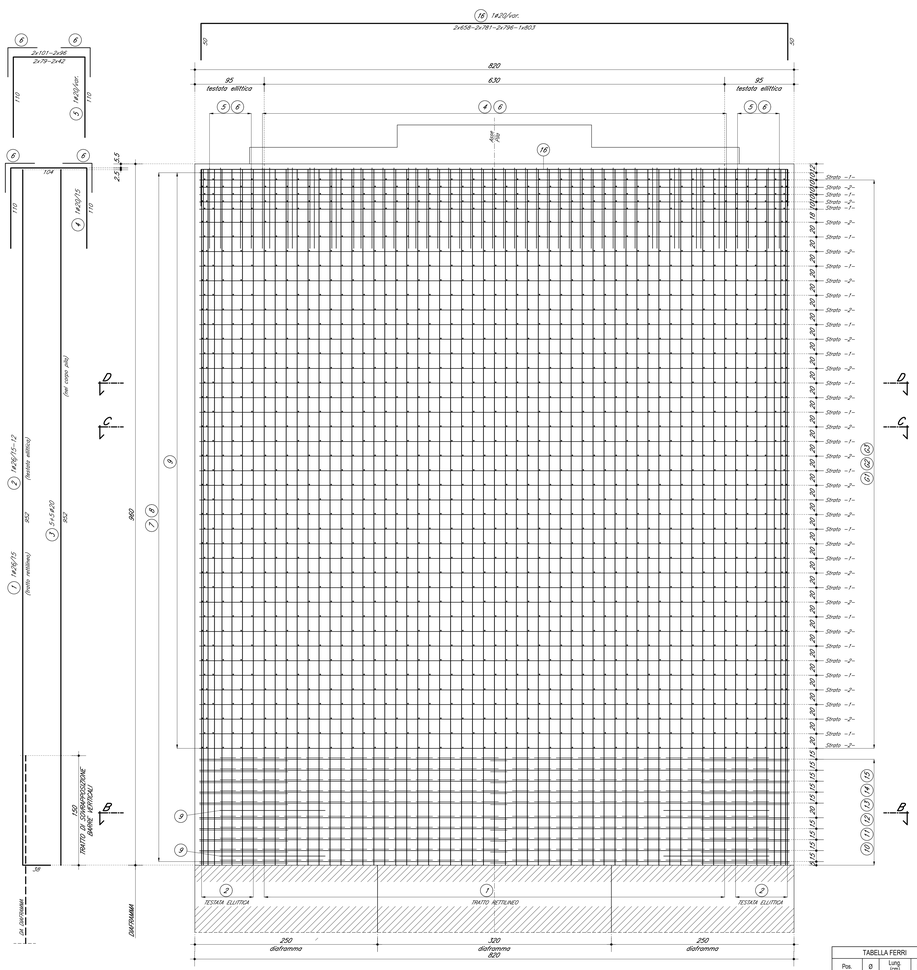

DETTAGLIO COPRIFERRI

PIANTA 1:10

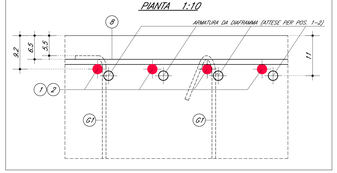

POS. 10–11–12–13

DETTAGLIO SQUADRI 1:10

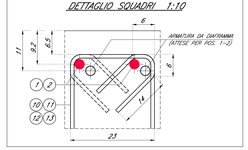

UBICAZIONE BARRE POS.3 1:25

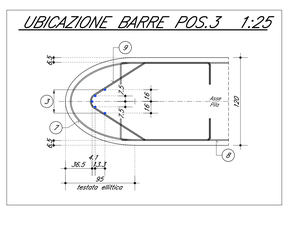

DETTAGLIO SEZIONE ORIZZONTALE B–B 1:10

NEL TRATTO DI SOVRAPPOSIZIONE BARRE VERTICALI

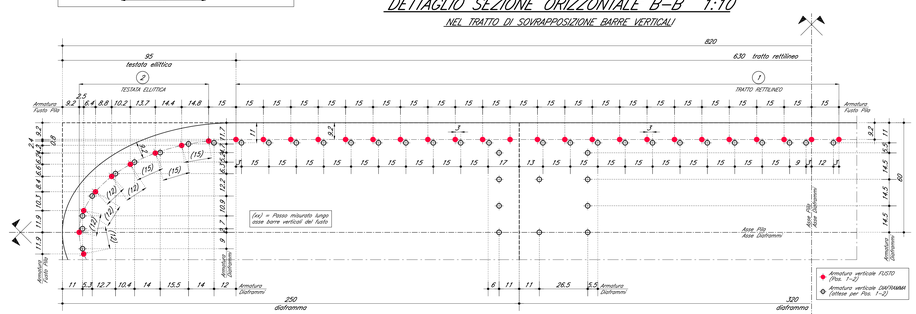

DETTAGLIO SPICOLO IN TESTA PILA 1:10

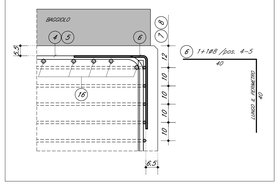

SPILLATURA 1:25

POSIZIONAMENTO TIPICO

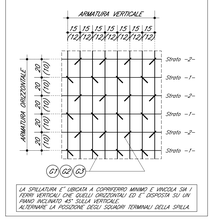

LA SPILLATURA E' UBICATA A COPRIFERRO MINIMO E VINCOLA SIA I DIAFRAMMI CHE LA SOVRAPPOSIZIONE ED E' DISPOSTA SU UN PIANO INCLINATO 6° SULLA VERTICALE, ALTERNANDE LA POSIZIONE DEGLI SCUDI TERMINALI DELLA SPILLA.

SPILLATURA 1:10

GEOMETRIA SPILLE TIPICHE

(dati relativi al filo esterno barra)

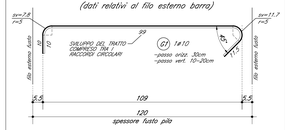

GEOMETRIA SPILLA LATERALE

(dati relativi al filo esterno barra)

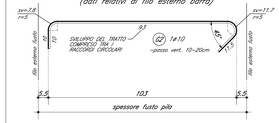

GEOMETRIA SPILLE TESTATE ELLITTICHE

(dati relativi al filo esterno barra)

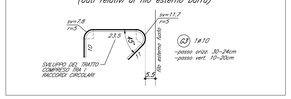

TABELLA FERRI				
Pos.	Ø	Lung. (cm)	Num.
1	26	990	86
2	26	990	30
3	20	952	10
4	20	324	43
5	20	300 l.m.	8
6	8	80	86
7	14	492	106
8	14	730	106
9	14	427	90
10	10	300	190
11	10	312	20
12	10	294	20
13	10	282	20
14	12	284	20
15	12	230	20
16	26	753 l.m.	1
G1	10	140	945
G2	10	134	42
G3	10	64	462

DOCUMENTI DI RIFERIMENTO

DESCRIZIONE	CODICE
IV00 – CAVALCAFERROVIA TIPOLOGICO	
PRESCRIZIONI MATERIALI E NOTE GENERALI	IN0R11E2ZZNTIV0000001
ARMATURA BAGOLI E RITEGNI ANTISISMICI SU PILE TIPO A	IN0R11E2BCIV04A001
IV16 – CAVALCAFERROVIA VIA BRESCIA – PK 108+854,045	
RELAZIONE TECNICA GENERALE CAVALCAFERROVIA	IN0R12E2ZRIV16A0001
RELAZIONE DI CALCOLO PILE	IN0R12E2CAIV16A0001
PIANTA FONDAZIONI E PIANTA IMPALCATO – TAV. 1/2	IN0R12E2P9IV16A0001
PIANTA FONDAZIONI E PIANTA IMPALCATO – TAV. 2/2	IN0R12E2P9IV16A0002
SEZIONE LONGITUDINALE, PROSPETTO LONGITUDINALE E SEZIONI TRASVERSALI – TAV. 1/2	IN0R12E2P7IV16A0001
SEZIONE LONGITUDINALE, PROSPETTO LONGITUDINALE E SEZIONI TRASVERSALI – TAV. 1/2	IN0R12E2P7IV16A0002
CARPENTERIA PILE	IN0R12E2B2IV16A0001
ARMATURA LONGITUDINALE DI FONDAZIONE PILE	IN0R12E2B2IV16A0002
ARMATURA FUSTO PILA P1	IN0R12E2B2IV16A0002
ARMATURA FUSTO PILA P2	IN0R12E2B2IV16A0003
ARMATURA FUSTO PILA P4	IN0R12E2B2IV16A0005
ARMATURA FUSTO PILA P5	IN0R12E2B2IV16A0006
DISPOSITIVI DI APPOGGIO E GIUNTI	IN0R12E2B2IV16A0001

NOTE GENERALI

- TUTTE LE MISURE SONO ESPRESSE IN CENTIMETRI
- TUTTI GLI ANGOLI SONO ESPRESSI IN GRADI SESSADECIMALI
- COPRIFERRO ADOTTATO : 4.5cm IN FONDAZIONE – 5.5cm IN ELEVAZIONE

Legenda misure :

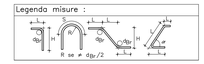

Diametro piegature d_{BR}:		
# Barra	≤ ø16	d_{BR} = 4ø
# Barra	≥ ø16	d_{BR} = 7ø

CARATTERISTICHE DEI MATERIALI

PER PRESCRIZIONI MATERIALI E NOTE GENERALI VEDERE ELABORATO :

PRESCRIZIONI MATERIALI E NOTE GENERALI — IN0R11E2ZZNTIV0000001

COMMITTENTE: RFI RETE FERROVIARIA ITALIANA – GRUPPO FERROVIE DELLO STATO

ALTA SORVEGLIANZA: ITALFERR – GRUPPO FERROVIE DELLO STATO

GENERAL CONTRACTOR: Cepav due – Consorzio ENI per l' Alta Velocità

INFRASTRUTTURE FERROVIARIE STRATEGICHE DEFINITE DALLA LEGGE OBIETTIVO N. 443/01

LINEA A.V. /A.C. TORINO - VENEZIA Tratta MILANO - VERONA
Lotto funzionale Brescia-Verona
PROGETTO ESECUTIVO

IV16 - CAVALCAFERROVIA VIA BRESCIA - PK 108+954,045

Armatura fusto pila P3

GENERAL CONTRACTOR	DIRETTORE LAVORI	SCALA:
Consorzio Cepav due Data:	Data:	varie

COMMESSA	LOTTO	FASE	ENTE	TIPO DOC.	OPERA/DISCIPLINA	PROGR.	REV.
IN0R	12	E	E2	BZ	IV16A4	004	A

PROGETTAZIONE

Rev.	Descrizione	Redatto	Data	Verificato	Data	Progetto Integrato	Data	IL PROGETTISTA
A	Emissione	Bonacci	08/05/20	Progetto	08/05/20	Liani	08/05/20	PIACENTINI Ordine degli Ingegneri della Provincia di Roma n. 12345
B								
C								Data:

CIG. 7514473346 — File: IN0R12E2BZIV16A4004A_10.dwg

Progetto cofinanziato dalla Unione Europea — CUP: F61H91000000008

Scala di plot: 1:1