




VISTA FRONTALE 1:50

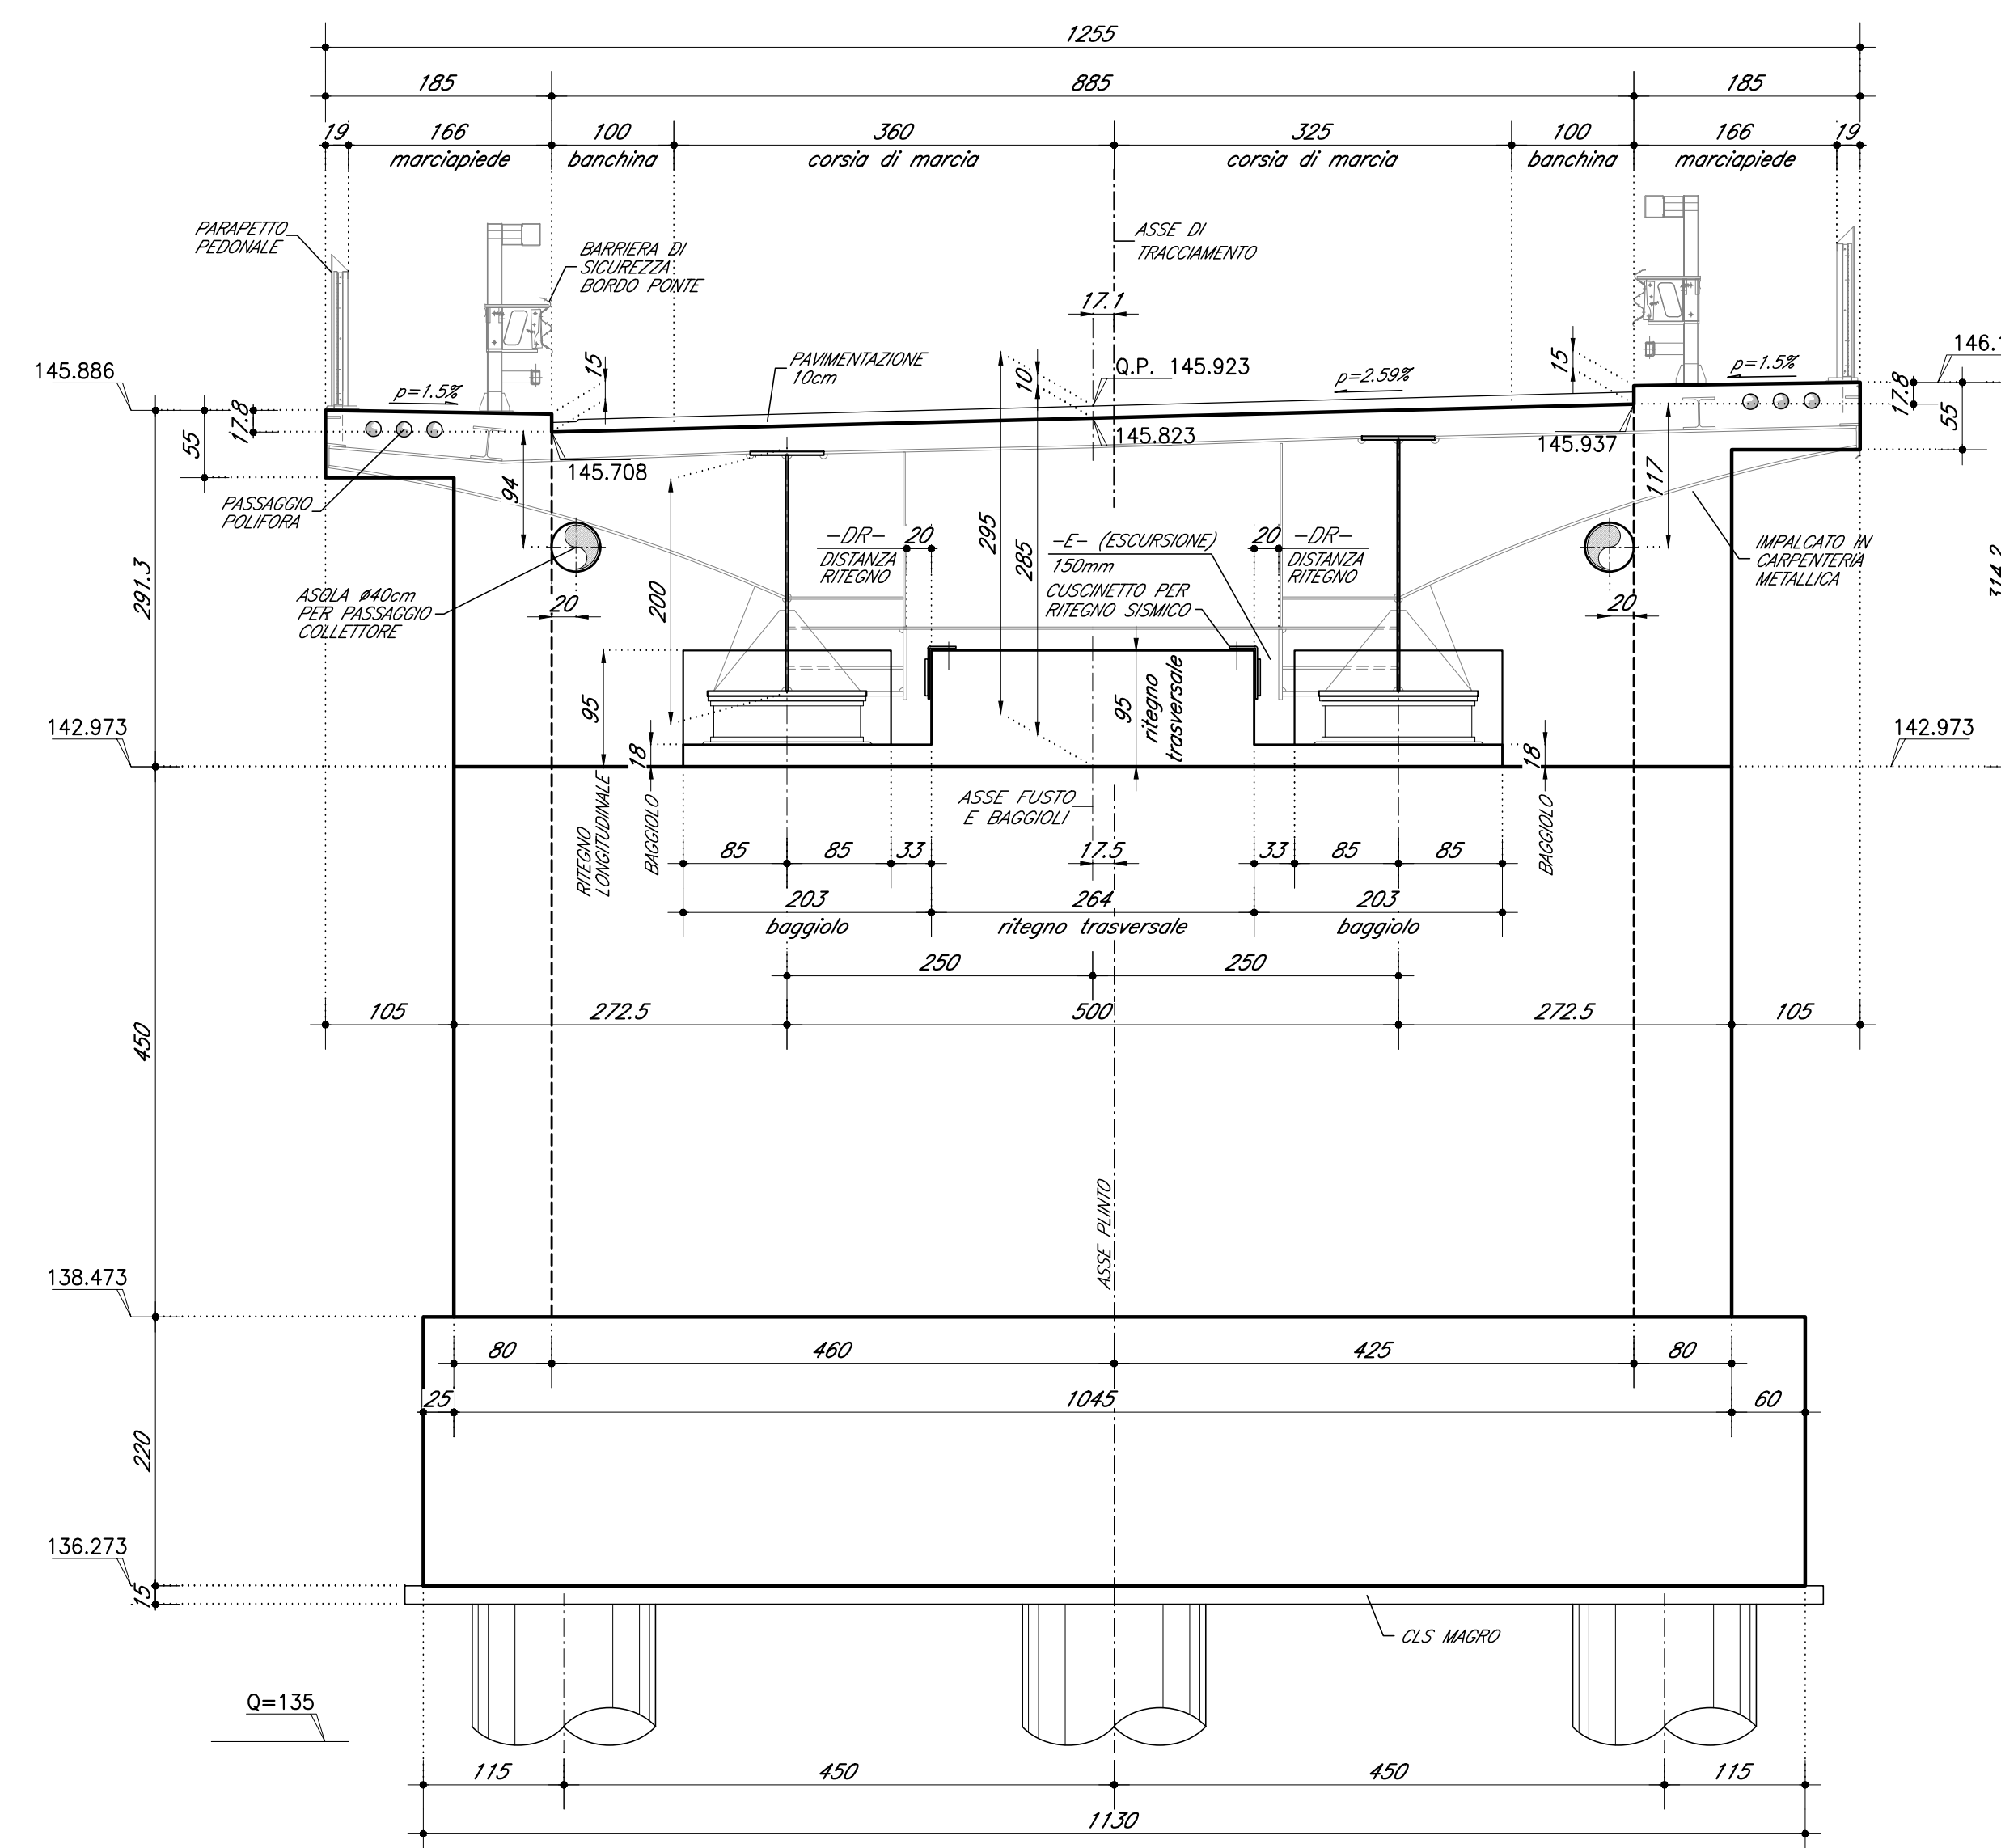


SEZIONE IN ASSE TRACCIAMENTO 1:50

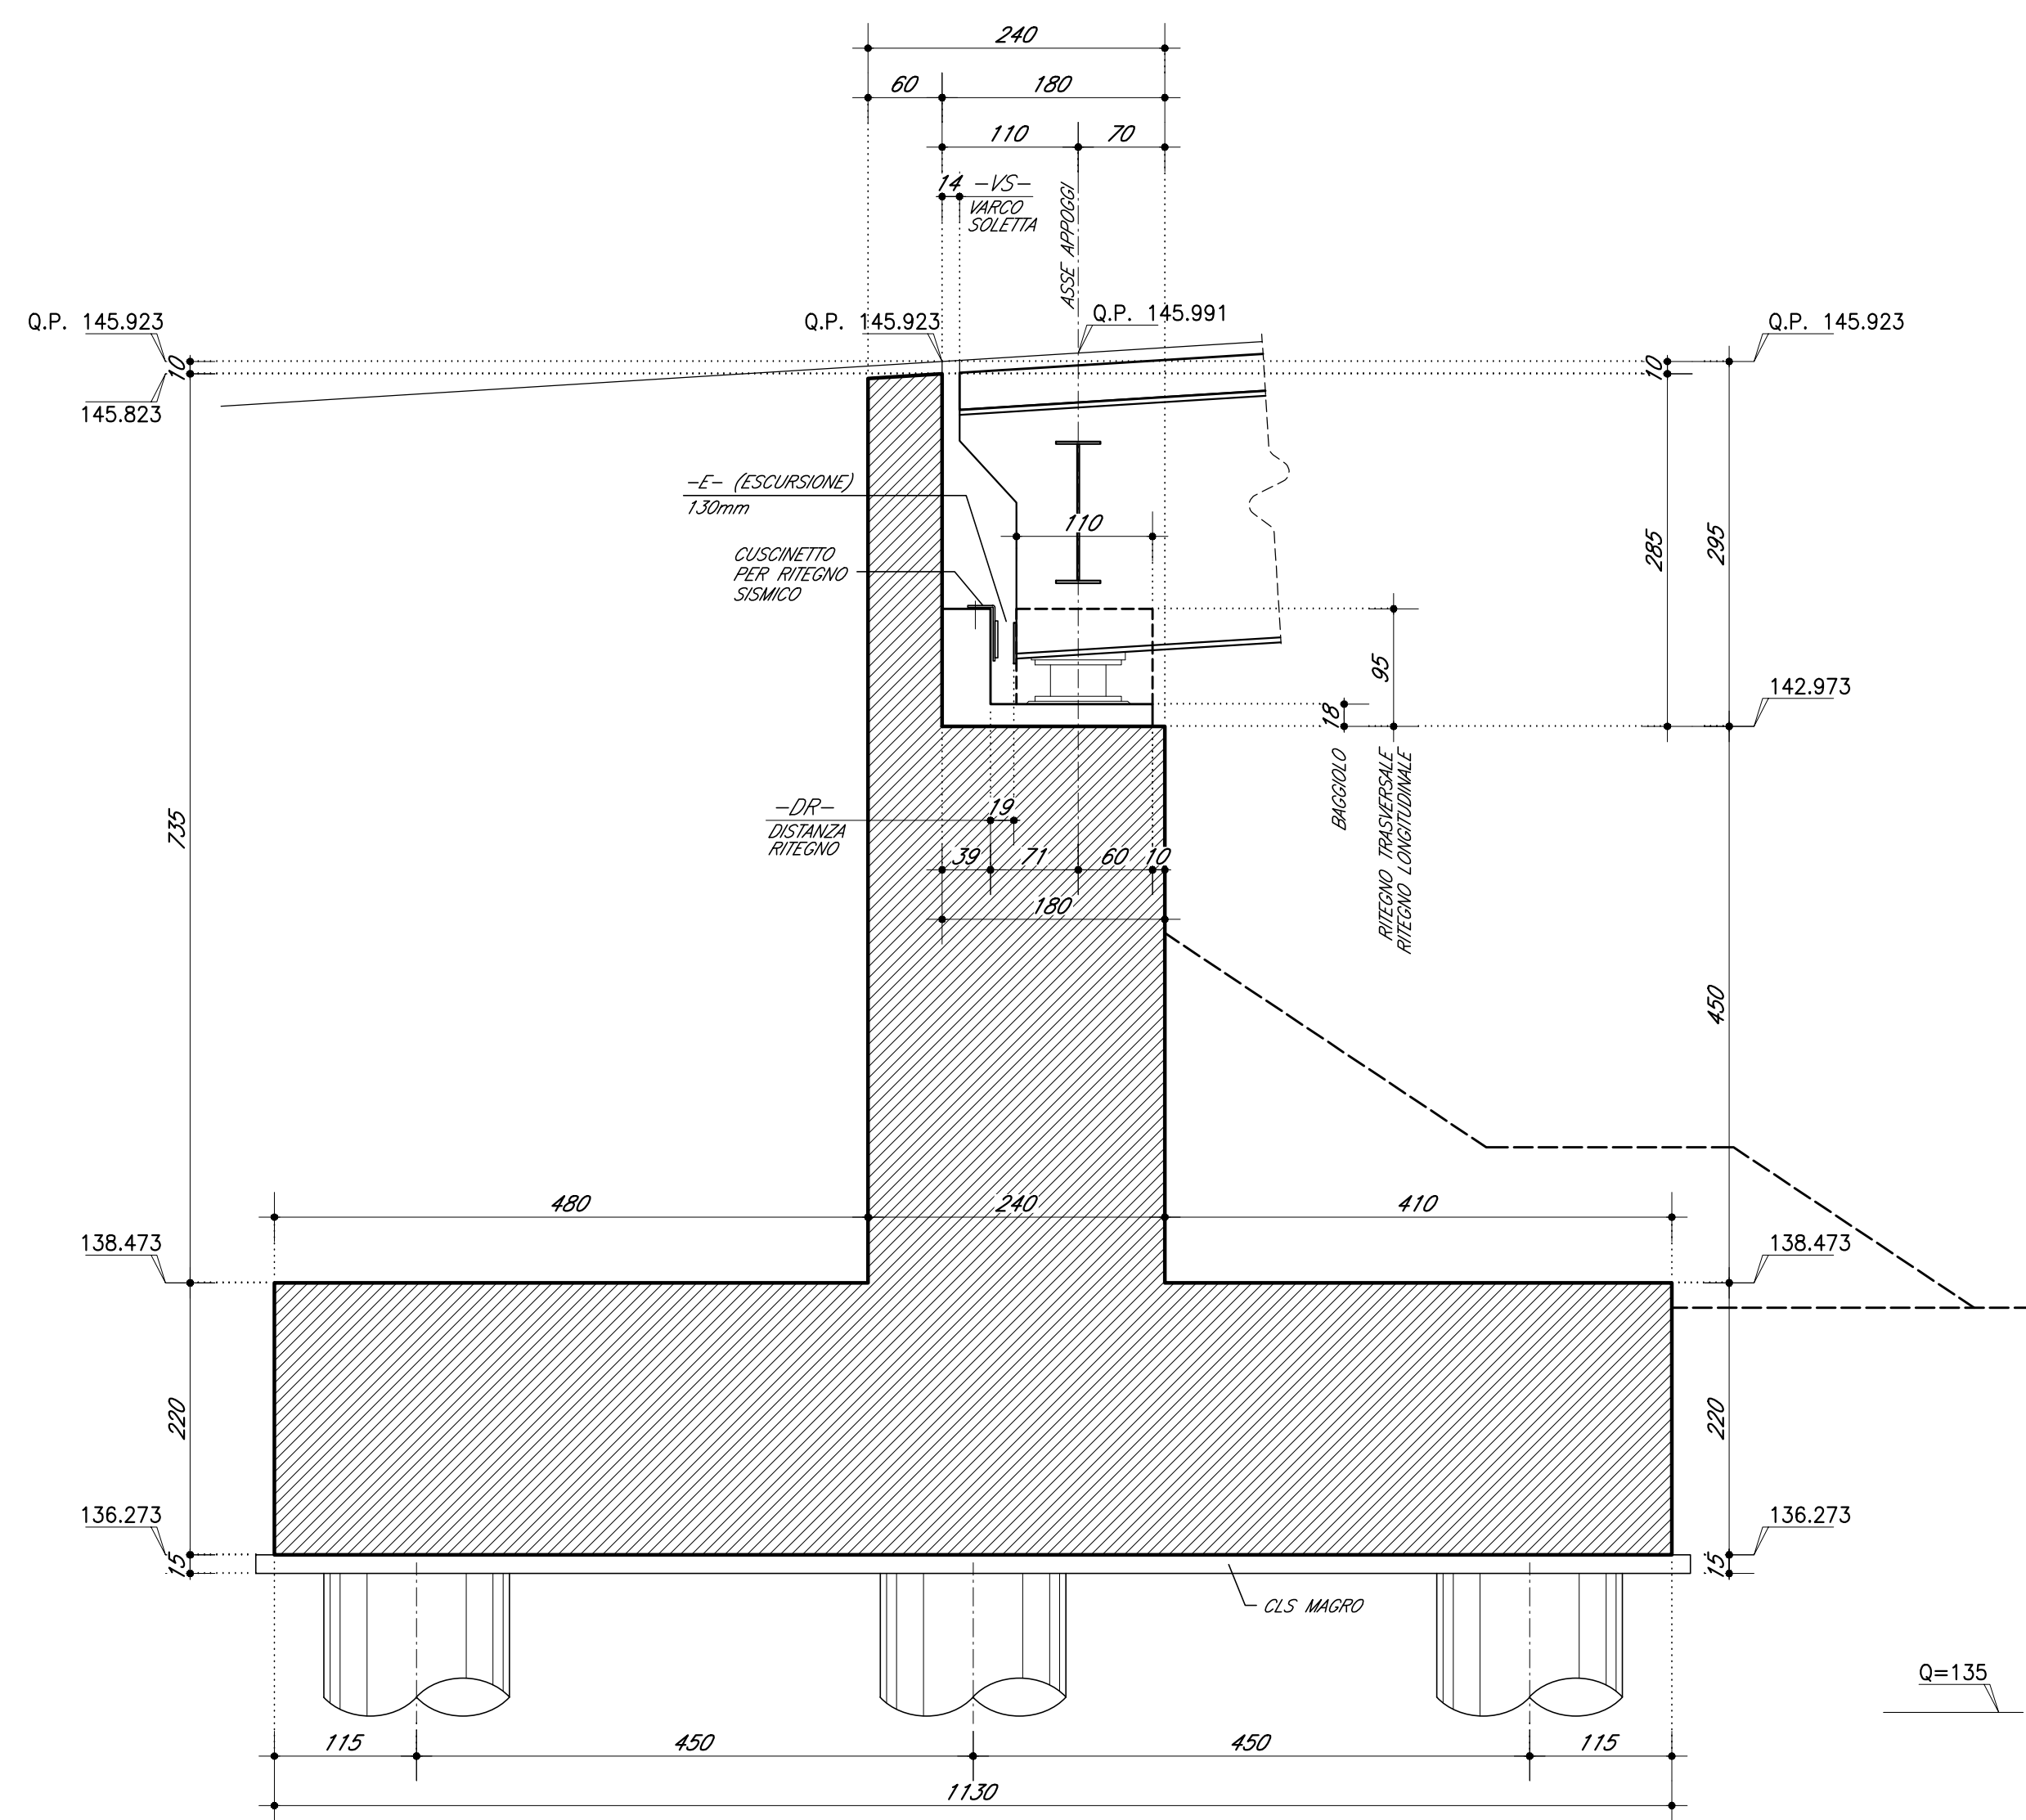


PROSPETTO RISVOLTO DX (interno curva) 1:50

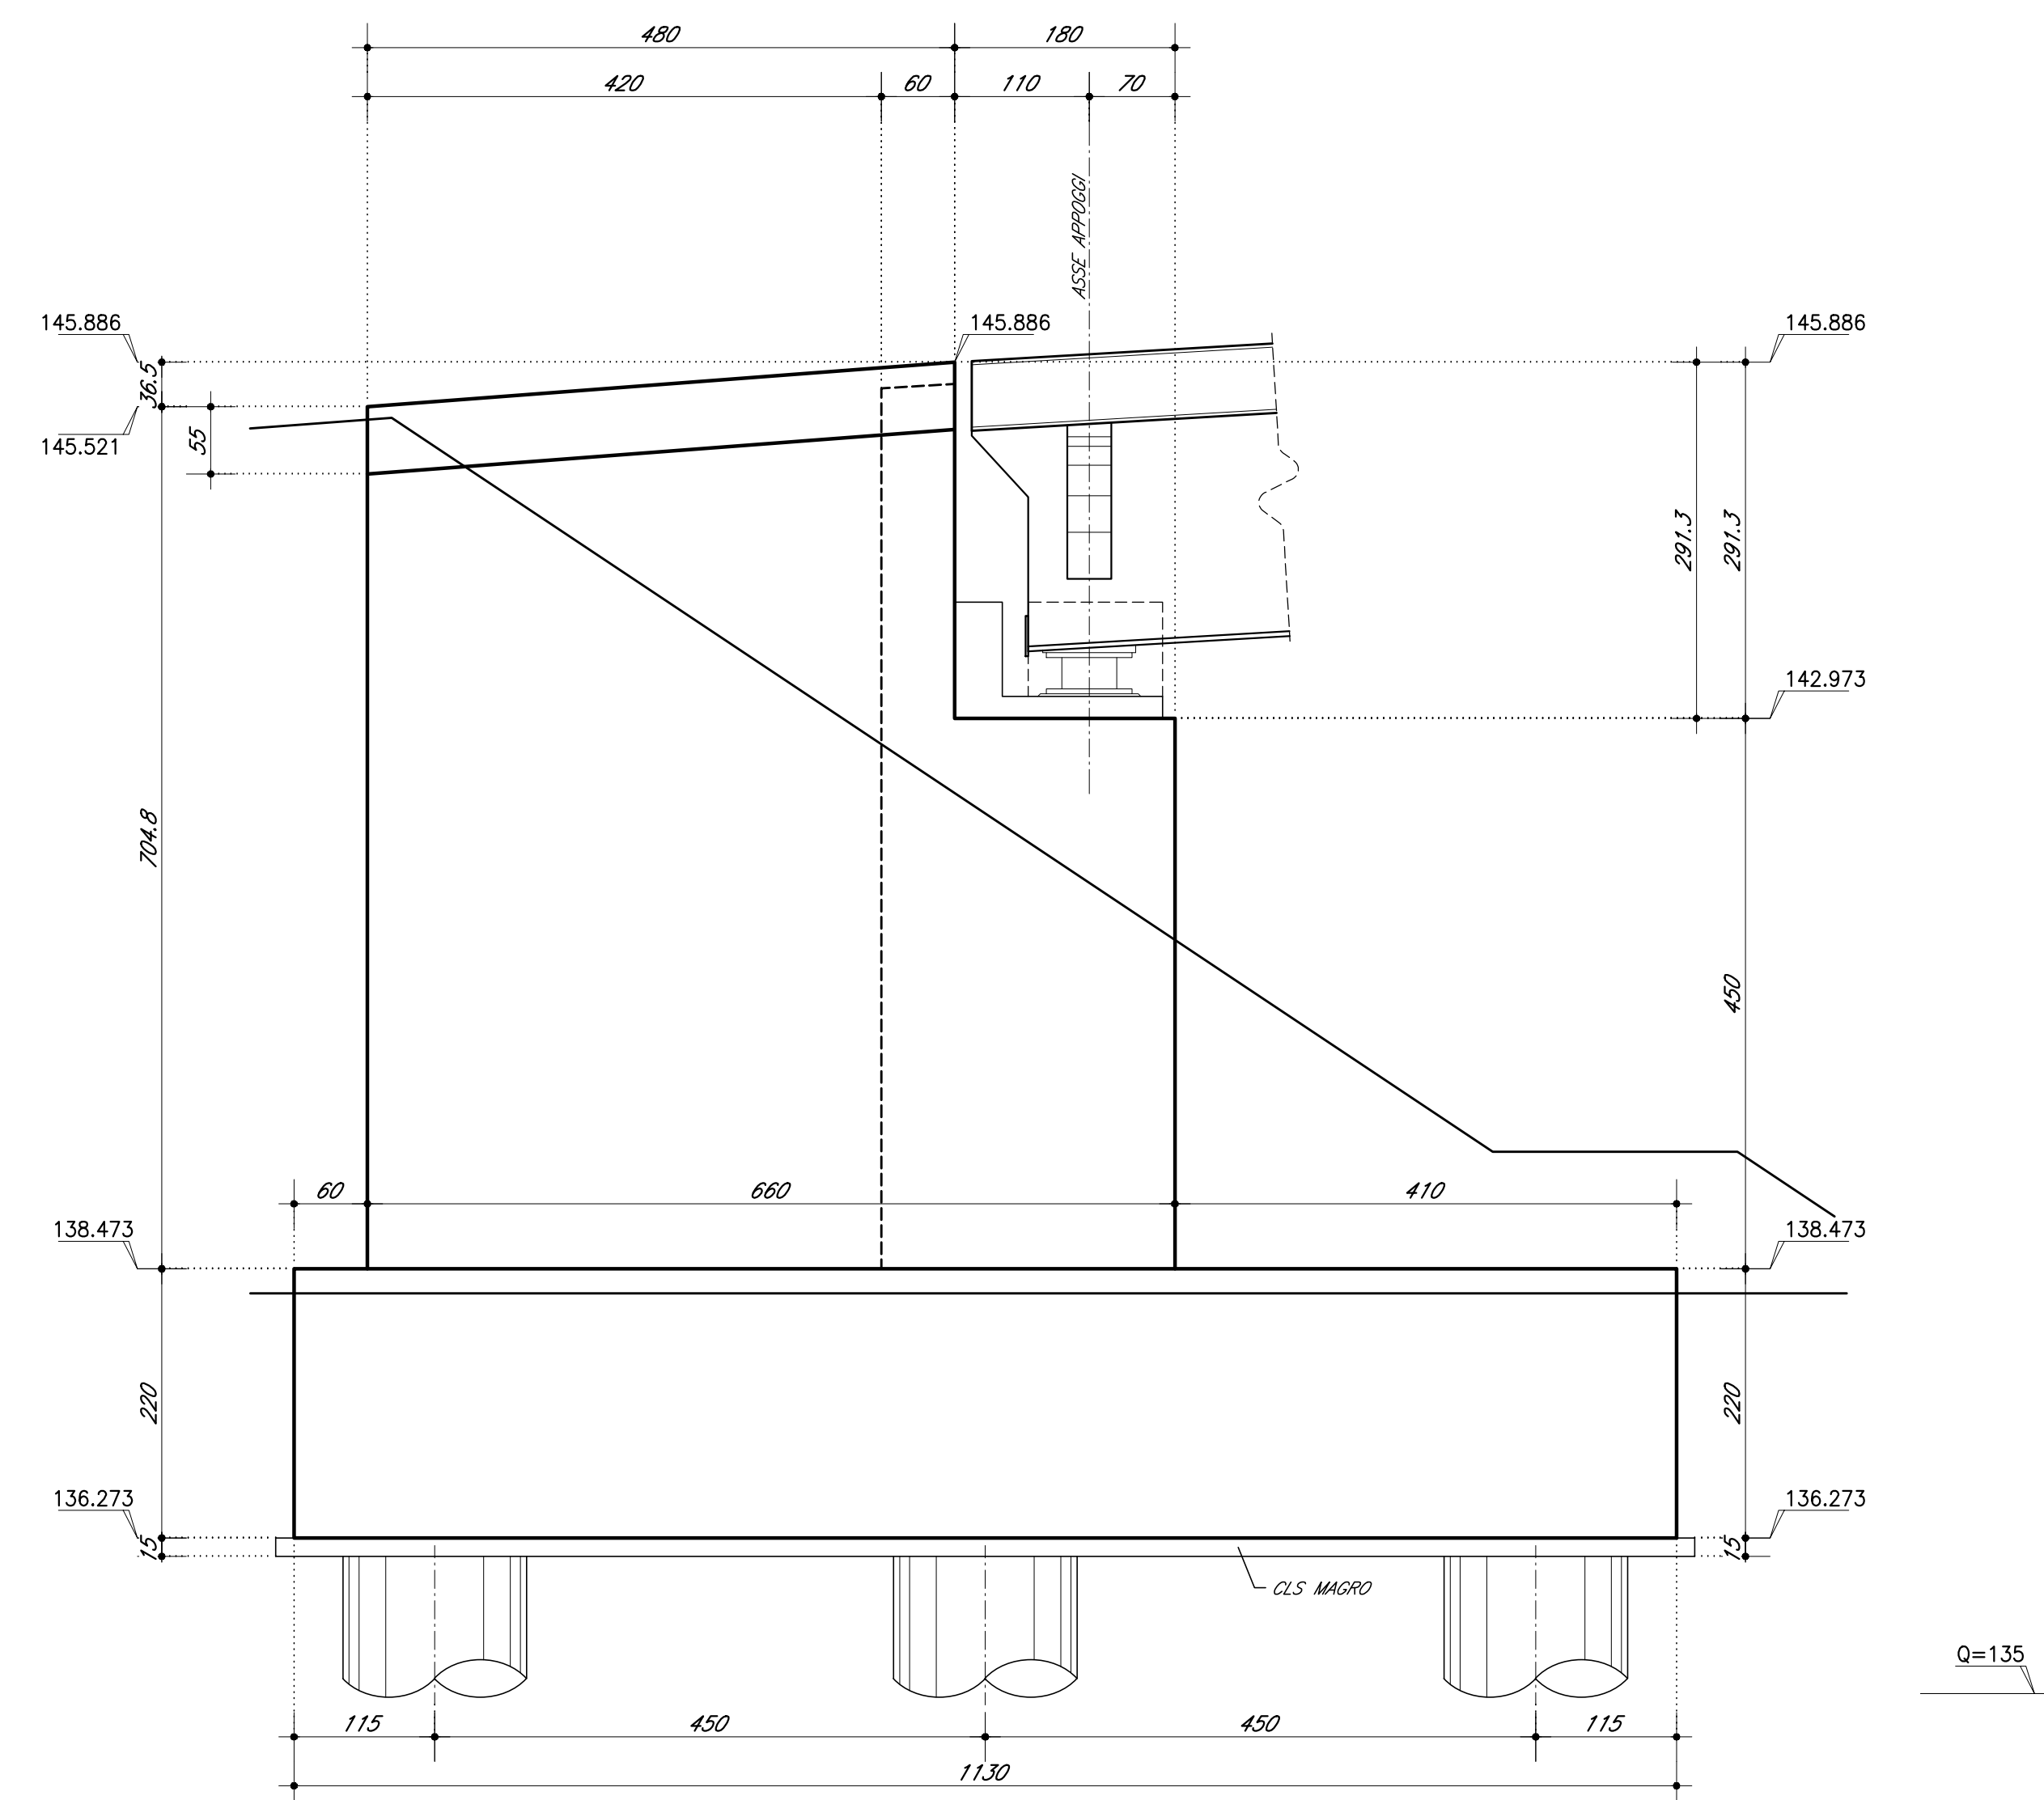


PROSPETTO RISVOLTO SX (esterno curva) 1:50

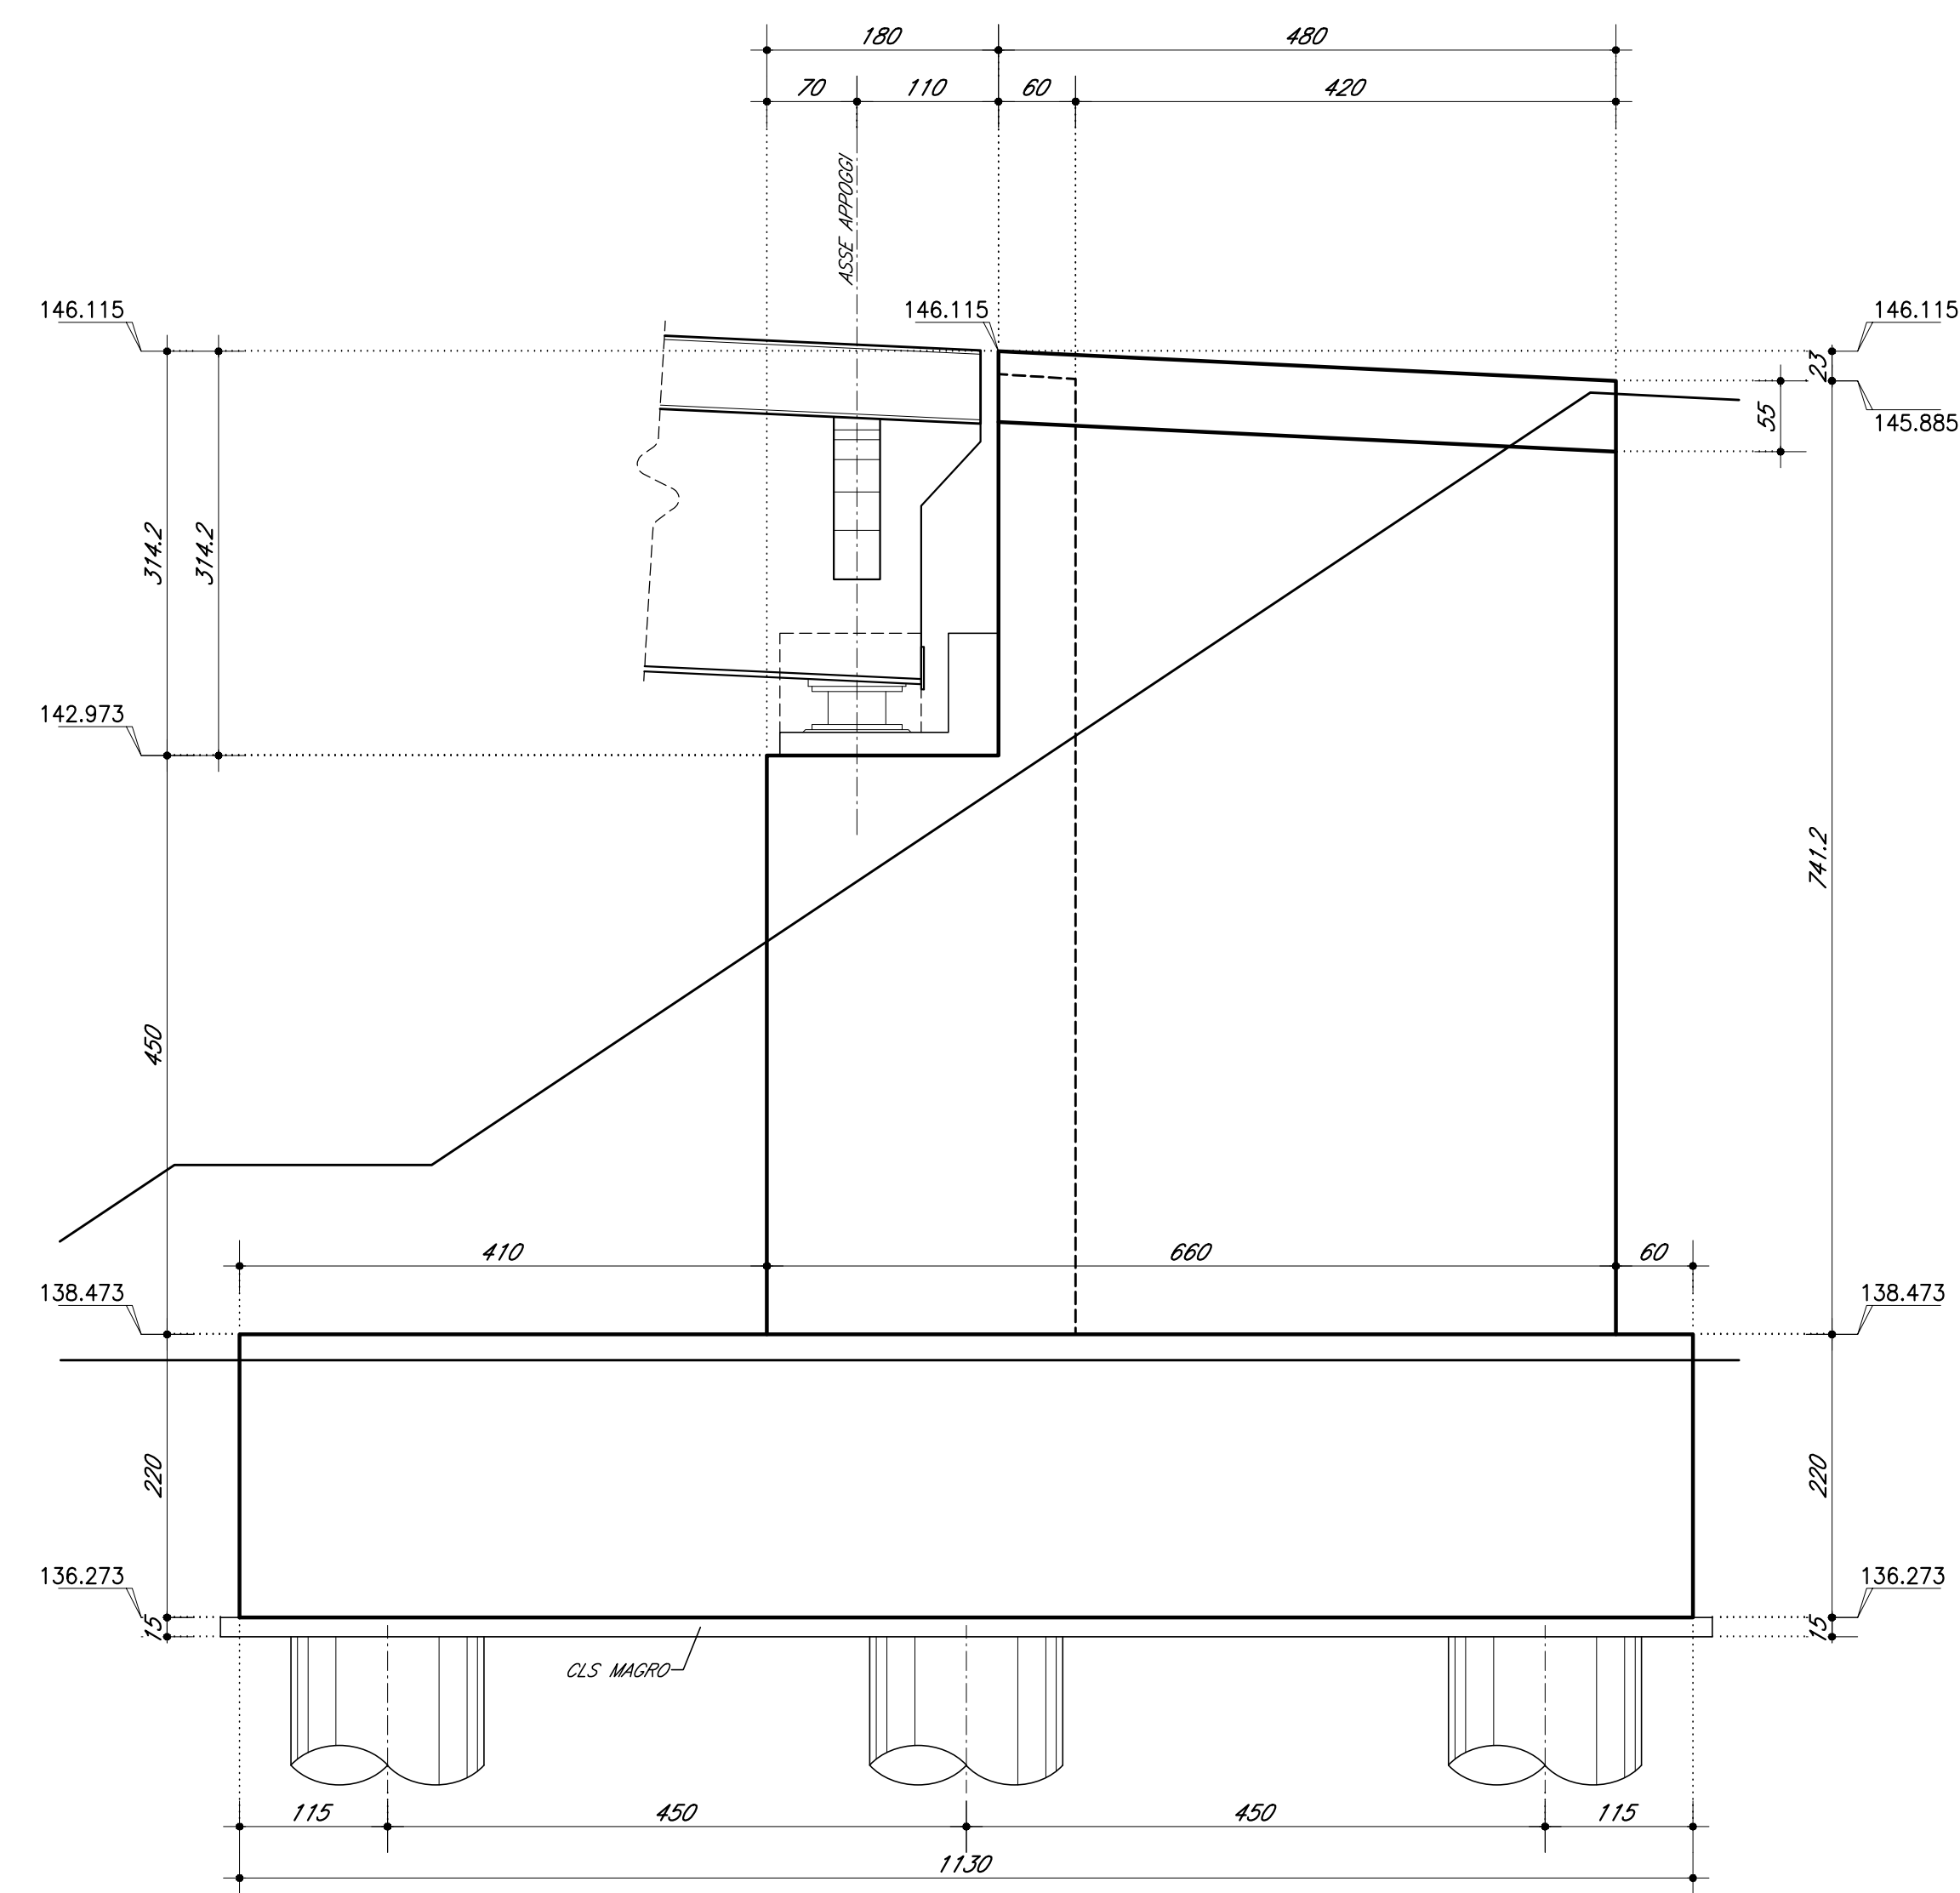


PIANTA FONDAZIONE E SPICCATO ELEVAZIONE 1:50

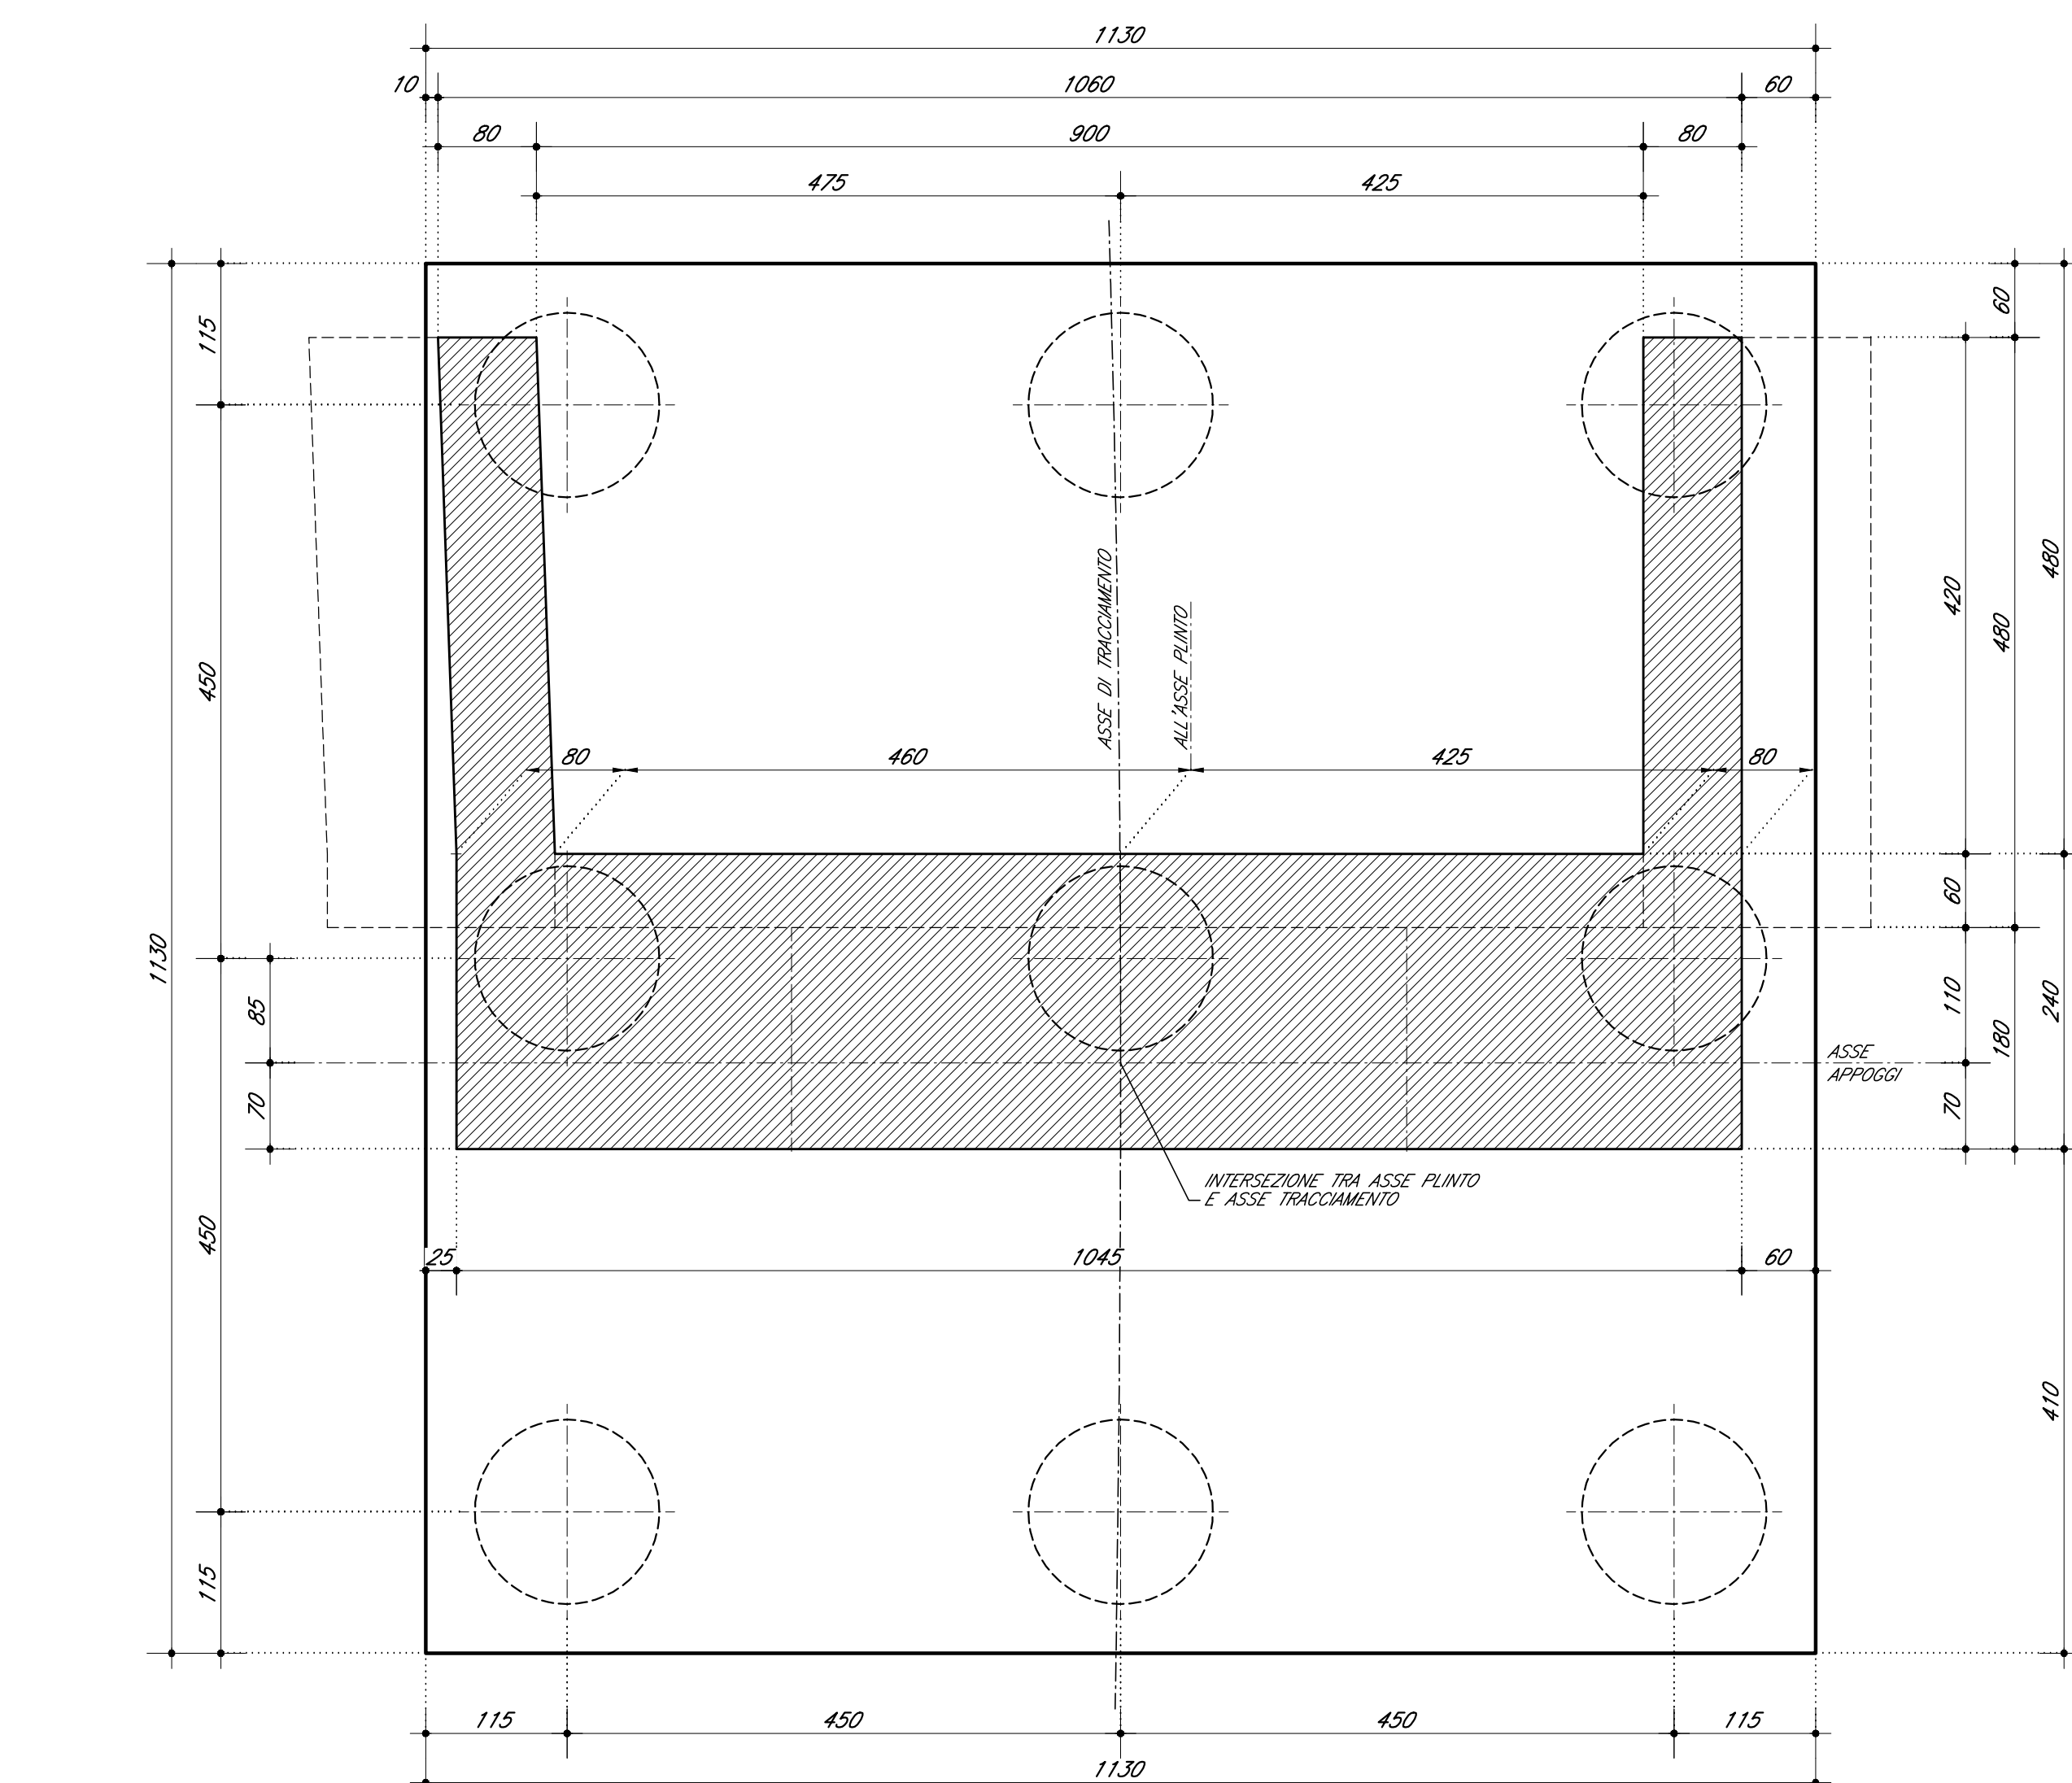


VISTA DALL'ALTO 1:50

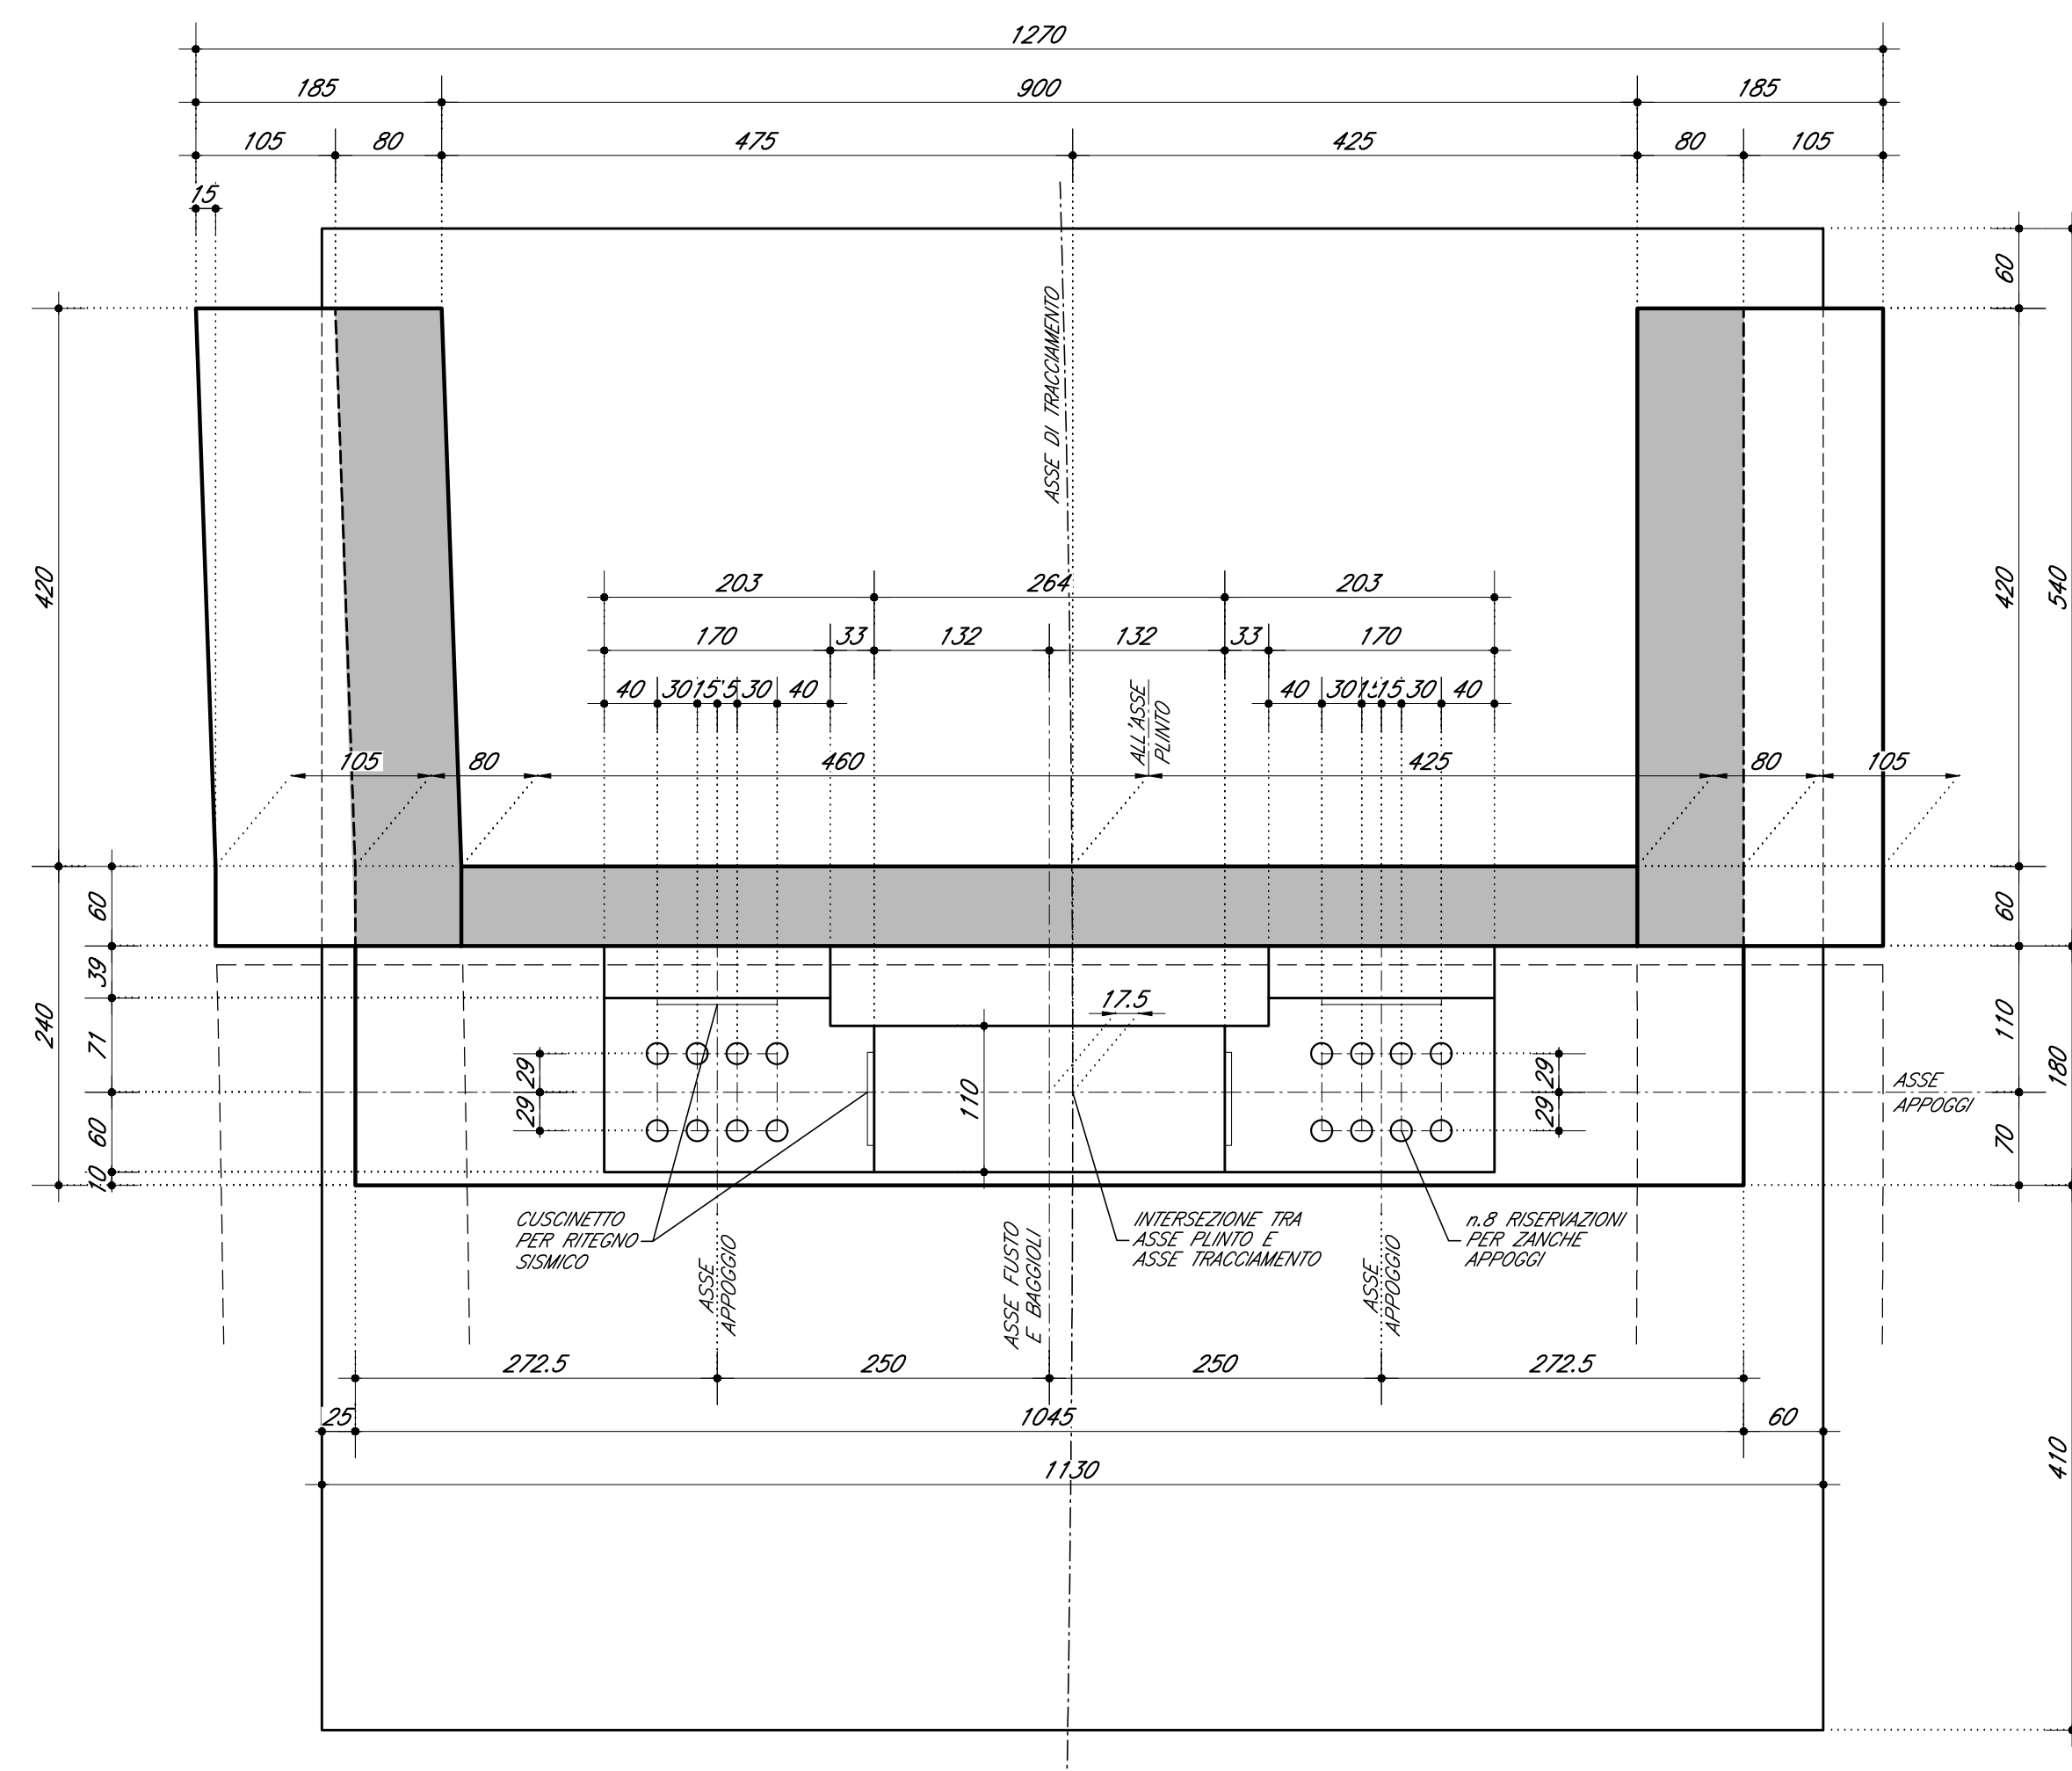

SEZIONE RISVOLTI 1:50

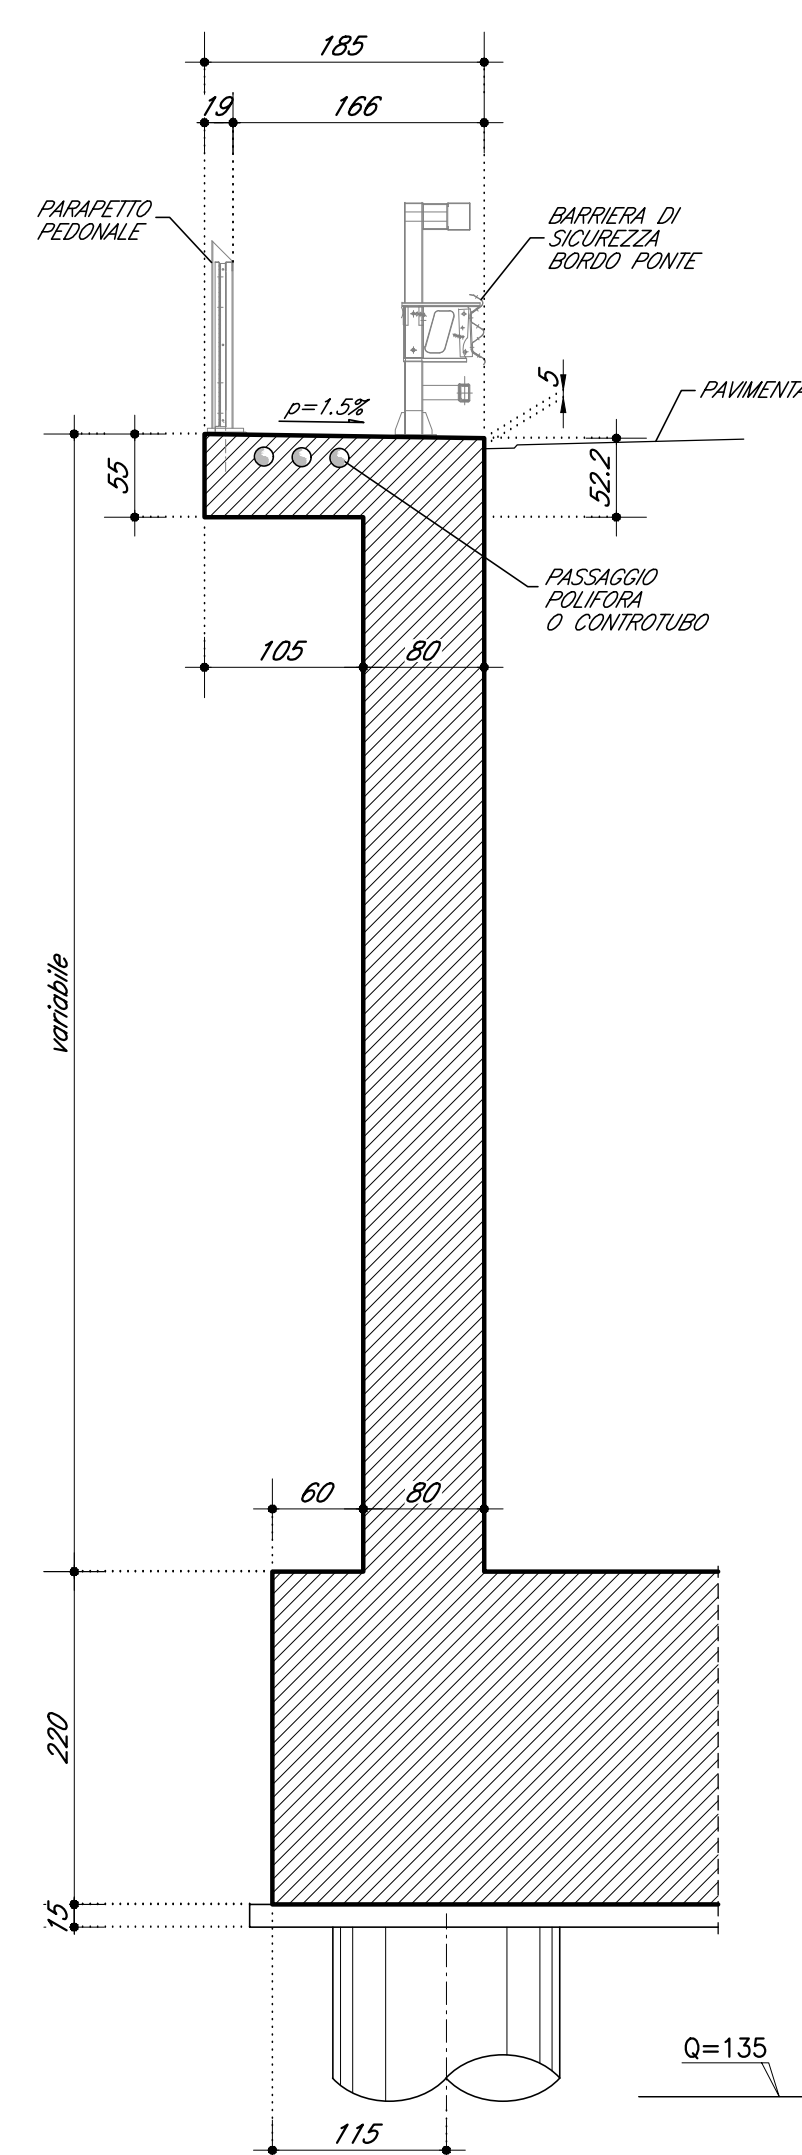

BAGGIOLI E RISERVAZIONI
PER APPOGGI 1:10
SEZIONE IN DIREZIONE LONGITUDINALE

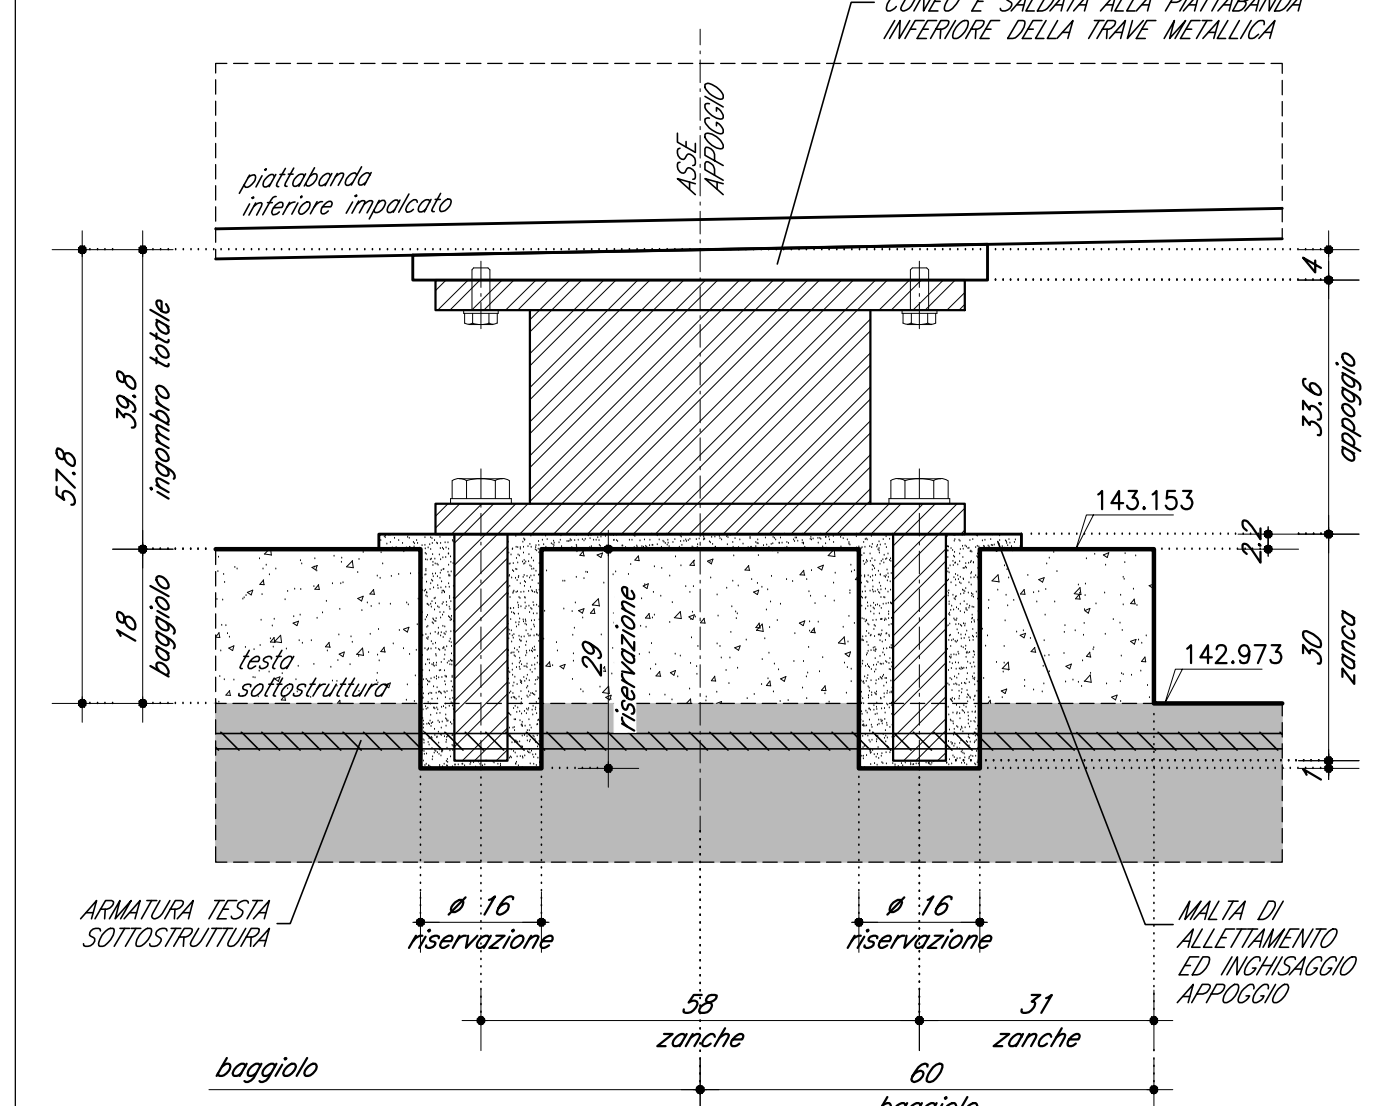

DOCUMENTI DI RIFERIMENTO


CARATTERISTICHE DEI MATERIALI


PER PRESCRIZIONI MATERIALI E NOTE GENERALI VEDERE ELABORATO

INOR11EE24TV0000001

NOTE GENERAL

- Q.P. = QUOTA PROGETTO PIANO VIABILE CAVALCAFERROVIA
- TUTTE LE MISURE SONO ESPRESSE IN CENTIMETRI
- TUTTI GLI ANGOLI SONO ESPRESI IN GRADI CENTESIMALI
- TUTTI GLI SPICOLI (DI INTRADOSSO, DI ESTRADOSSO E VERTICALI) DELLA FONDAZIONE AVRANNO SMUSSO 7x7cm

Spigoli di intradosso e di estradosso

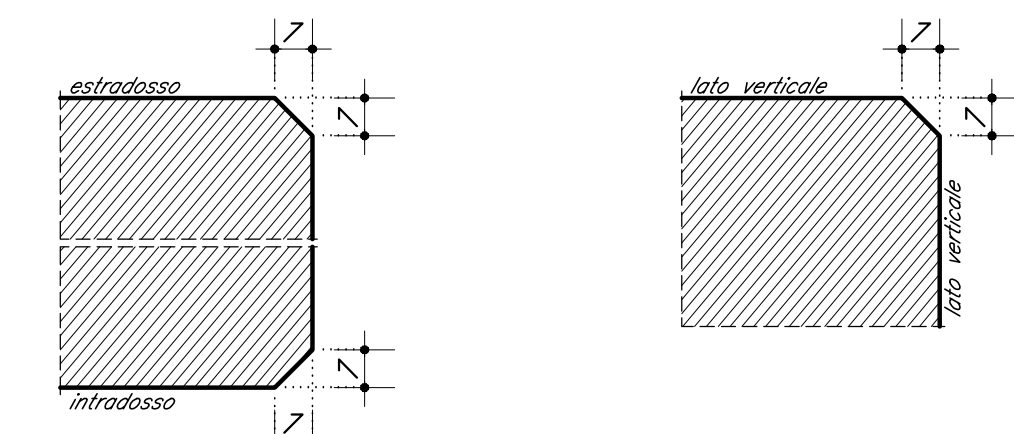

- [illegible]

COMMITTENTE



ALTA SORVEGLIANZA



GENERAL CONTRACTOR



INFRASTRUTTURE FERROVIARIE STRATEGICHE DEFINITE DALLA
LEGGE OBIETTIVO N. 443/01

LINEA A.V. /A.C. TORINO - VENEZIA Tratta MILANO - VERONA
Lotto funzionale Brescia-Verona
PROGETTO ESECUTIVO

IV16 - CAVALCAFERROVIA VIA BRESCIA - PK 108+954,045

Carpenteria spalla A

GENERAL CONTRACTS

Consorzio

Data:

COMMESSA	LOTTO	FASE	ENTE	TIPO DOC.	OPERA/DISCIPLINA	PROGR.	RE
----------	-------	------	------	-----------	------------------	--------	----

INOR		12	E	E2	BZ	IV16A6	001	A
PROGETTAZIONE								IL PROGETTISTA
N.	Descrizione	Revisione	Data	Verifica	Data	Progetto	Data	
A	Emissione	Bonoris di	08/05/20	Placinti di	08/05/20	Liani	08/05/20	
B								
C								
D								
E								
F								
G								
CIG. 751447334A							File: INOR12E2B2V16A6001A	10.docx

Scala di plot

24