VISTA FRONTALE RISVOLTO DX (interno curva) 1:50

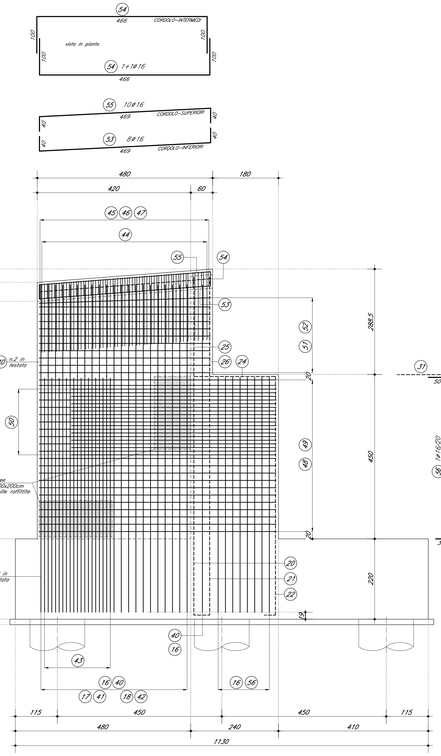

SEZIONE VERTICALE 1:50

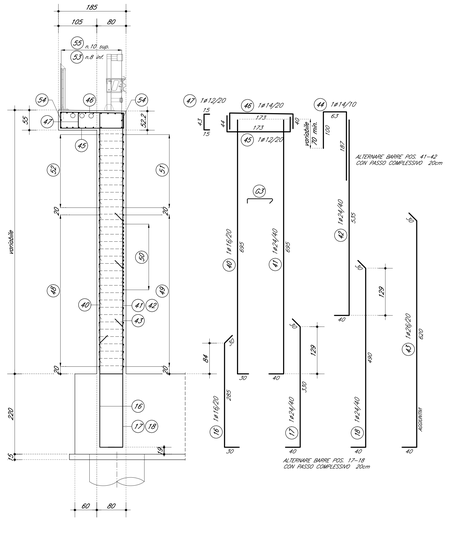

VISTA FRONTALE RISVOLTO DX (interno curva) 1:50

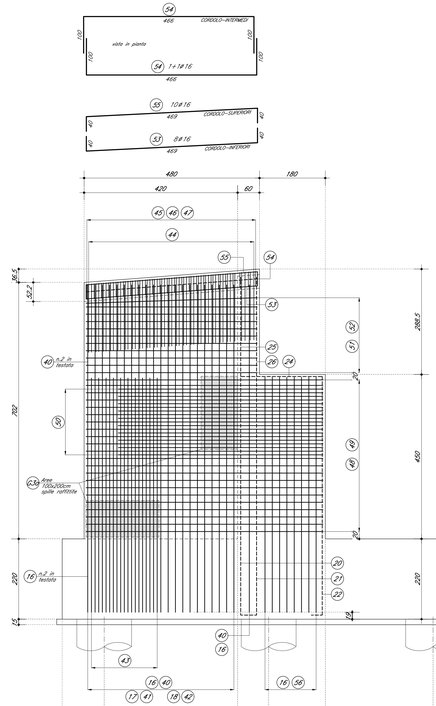

SEZIONE VERTICALE 1:50

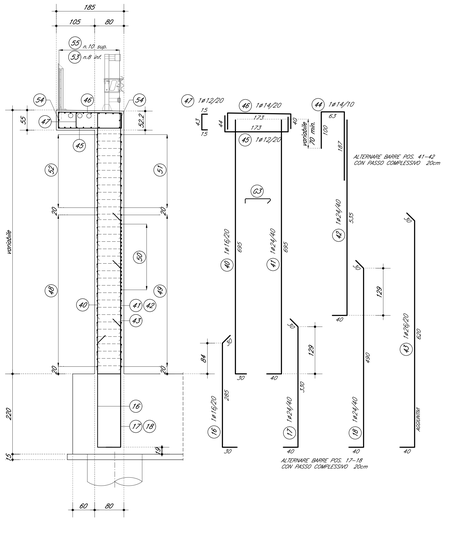

DETTAGLIO -1- 1:20

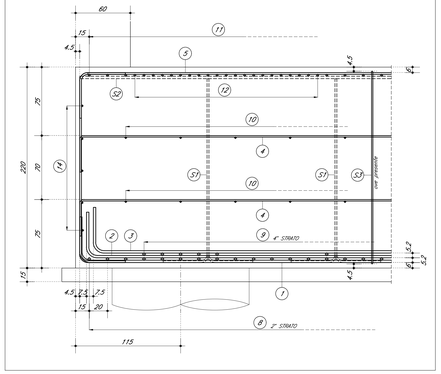

ASOLE PARAGHIAIA 1:20

ARMATURA INTEGRATIVA

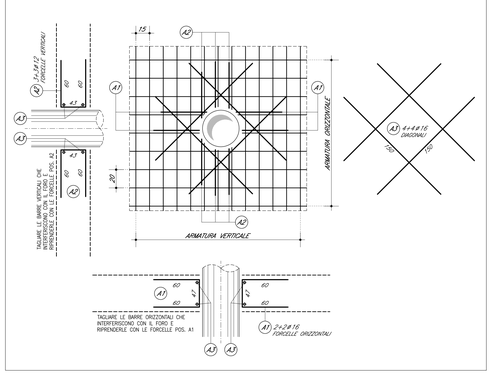

DETTAGLIO DISPOSIZIONE GANCI 1:10

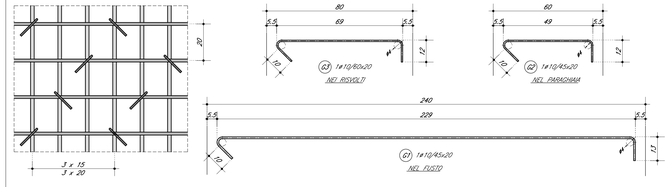

DETTAGLIO AREE CON GANCI RAFFITTITI 1:10

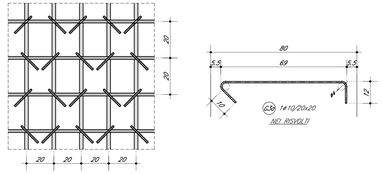

DOCUMENTI DI RIFERIMENTO

DESCRIZIONE	CODICE
IV00 - CAVALCAFERROVIA TIPOLOGICO	
PRESCRIZIONI MATERIALI E NOTE GENERALI	IN0R11EE2ZNIV0000001
IV16 - CAVALCAFERROVIA VIA BRESCIA - PK 108+954,045	
RELAZIONE TECNICA GENERALE CAVALCAFERROVIA	IN0R12EE2RGIV1640001
RELAZIONE DI CALCOLO SPALLA A	IN0R12EE2CLIV1640001
CARPENTERIA SPALLA A	IN0R12EE2B2IV1640001
ARMATURA PALI DI FONDAZIONE SPALLE	IN0R12EE2B2IV1640L001
ARMATURA SPALLA A - TAVOLA 1/2	IN0R12EE2B9IV1640001
ARMATURA BAGGioli E RITEGNI ANTISISMICI SU SPALLE	IN0R12EE2B4IV1640001

NOTE GENERALI

- TUTTE LE MISURE SONO ESPRESSE IN CENTIMETRI
- TUTTI GLI ANGOLI SONO ESPRESSI IN GRADI SESSADECIMALI
- COPRIFERRO ADOTTATO : 4.5cm IN FONDAZIONE - 5.5cm IN ELEVAZIONE

Legenda misure :

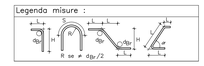

Diametro piegature $d_{\beta r}$:		
ø Barra	≤ ø16	$d_{\beta r}$ = 4ø
ø Barra	≥ ø16	$d_{\beta r}$ = 7ø

CARATTERISTICHE DEI MATERIALI

PER PRESCRIZIONI MATERIALI E NOTE GENERALI VEDERE ELABORATO :

PRESCRIZIONI MATERIALI E NOTE GENERALI IN0R11EE2ZNIV0000001

COMMITTENTE: RFI RETE FERROVIARIA ITALIANA — GRUPPO FERROVIE DELLO STATO

ALTA SORVEGLIANZA: ITALFERR — GRUPPO FERROVIE DELLO STATO

GENERAL CONTRACTOR: Cepav due — Consorzio ENI per l' Alta Velocità

INFRASTRUTTURE FERROVIARIE STRATEGICHE DEFINITE DALLA LEGGE OBIETTIVO N. 443/01

LINEA A.V. /A.C. TORINO - VENEZIA Tratta MILANO - VERONA
Lotto funzionale Brescia-Verona
PROGETTO ESECUTIVO

IV16 - CAVALCAFERROVIA VIA BRESCIA - PK 108+954,045

Armatura Spalla A

Tavola 2/2

GENERAL CONTRACTOR: Consorzio Cepav due — Dirett.: —

DIRETTORE LAVORI — Dirett.:

SCALA : varie

COMMESSA	LOTTO	FASE	ENTE	TIPO DOC.	OPERA/DISCIPLINA	PROGR.	REV.
IN0R	12	E	E2	BZ	IV16A6	003	A

PROGETTAZIONE — IL PROGETTISTA

Rev.	Descrizione	Redatto	Data	Verificato	Data	Progettista Integratore	Data
A	Emissione	Bonacci	08/05/20	Progettisti	08/05/20	Liseri	08/05/20
B							
C							

PIACENTINI Ing. Dott. Mario Online Registered Professional Engineer of Rome Data: 08/05/2020

CIG. 7514473364A — File: IN0R12EE2BZIV16A6003A_10.dwg

Progetto cofinanziato dalla Unione Europea — CUP: F81H91000000008

Scala di plot: 1:1