DOCUMENTI DI RIFERIMENTO

DESCRIZIONE	CODICE
IF00 – ELABORATI DI TRACCIAMENTO LINEA AV/AC	
RELAZIONE TECNICA DEL TRACCIAMENTO	INOR12EI2RGIF0000001
1007 – RILEVATO COLLEG. QBSE-AV/AC DA PK 107+689,000 A PK 109+134,000 – PLANIMETRIA DI PROGETTO – TAVOLA 4	INOR12EI2PBRB7000004
IV00 – CAVALCAFERROVIA TIPOLOGICO	
PRESCRIZIONI MATERIALI E NOTE GENERALI	INOR11EI24TV0000001
STRADE CATEGORIA F2 – CARPENTERIA IMPALCATO – DETTAGLI	INOR11EI22BTV0045001
IV16 – CAVALCAFERROVIA VIA BRESCIA – PK 108+854,045	
PIANTA FONDAZIONI E PIANTA IMPALCATO – TAV. 1/2	INOR12EI2PTIV1640001
PIANTA FONDAZIONI E PIANTA IMPALCATO – TAV. 2/2	INOR12EI2PTIV1640002
SEZIONE LONGITUDINALE, PROSPETTO LONGITUDINALE E SEZIONI TRASVERSALI – TAV. 1/2	INOR12EI2PVTIV1640001
SEZIONE LONGITUDINALE, PROSPETTO LONGITUDINALE E SEZIONI TRASVERSALI – TAV. 1/2	INOR12EI2PVTIV1640002
PIANTA TRACCIAMENTO SOTTOSTRUTTURE E PLINTI DI FONDAZIONE	INOR12EI2PTIV1643001
PIANTA SCAVI	INOR12EI2PTIV1651001
CARPENTERIA SPALLA A	INOR12EI2BZIV1646001
CARPENTERIA SPALLA B	INOR12EI2BZIV1646002
IV00 – RAMPE CAVALCAFERROVIA TIPOLOGICO	
STRADA DI CATEGORIA F2: SEZIONI TIPO E DETTAGLI, TAVOLA 1/2	INOR11EI22WBVI0DC0002
STRADA DI CATEGORIA F2: SEZIONI TIPO E DETTAGLI, TAVOLA 2/2	INOR11EI22WTVI0DC0001
ZONE DI TRANSIZIONE RILEVATO–CAVALCAFERROVIA	INOR11EI22WBVI0DC0001
IV16 – RAMPE CAVALCAFERROVIA VIA BRESCIA – PK 108+854,045	
RELAZIONE TECNICA GENERALE RAMPE	INOR12EI2RGIV1IC0001
PLANIMETRIA STATO DI FATTO	INOR12EI2PTIV1600001
PLANIMETRIA DI PROGETTO	INOR12EI2PTIV1600002
PLANIMETRIA DI TRACCIAMENTO, TAVOLA 1/2	INOR12EI2PTIV1600003
PLANIMETRIA DI TRACCIAMENTO, TAVOLA 2/2	INOR12EI2PBRV1600001
PROFILO LONGITUDINALE, TAVOLA 1/2	INOR12EI2PTIV1600001
PROFILO LONGITUDINALE, TAVOLA 2/2	INOR12EI2PTIV1600002
ASSE PRINCIPALE, SEZIONI TRASVERSALI, TAVOLA 1/4	INOR12EI2WSIV1600001
ASSE PRINCIPALE, SEZIONI TRASVERSALI, TAVOLA 2/4	INOR12EI2WSIV1600002
ASSE PRINCIPALE, SEZIONI TRASVERSALI, TAVOLA 3/4	INOR12EI2WSIV1600003
ASSE PRINCIPALE, SEZIONI TRASVERSALI, TAVOLA 4/4	INOR12EI2WSIV1600004
ROTATORIA R1, SEZIONI TRASVERSALI	INOR12EI2WRIV1IC0004
RAMI ROTATORIA R1, SEZIONI TRASVERSALI	INOR12EI2WRIV1IC0005
ROTATORIA R2, SEZIONI TRASVERSALI, TAVOLA 1/2	INOR12EI2WRIV1IC0001
ROTATORIA R2, SEZIONI TRASVERSALI, TAVOLA 2/2	INOR12EI2WRIV1IC0002
RAMI ROTATORIA R2, SEZIONI TRASVERSALI	INOR12EI2WRIV1IC0003
PLANIMETRIA SEGNALETICA	INOR12EI2PTIV1IS0001
PLANIMETRIA BARRIERE DI SICUREZZA	INOR12EI2PTIV1IS0002
SMALTIMENTO ACQUE METEORICHE: RELAZIONE IDROLOGICA E IDRAULICA	INOR12EI2RBIV1IS0001
SMALTIMENTO ACQUE METEORICHE: PLANIMETRIA	INOR12EI2PZIV1IS0001

NOTE GENERALI

– TUTTE LE MISURE SONO ESPRESSE IN METRI

DIAGRAMMA DI VISIBILITA'
ASSE PRINCIPALE

Scala X 1: 1000.000

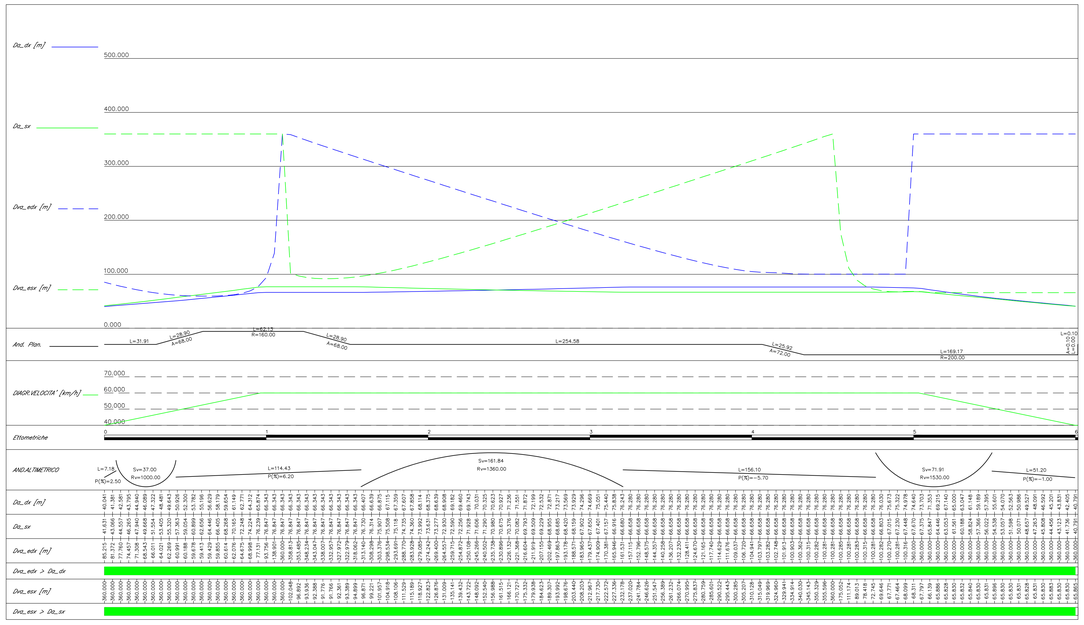

DIAGRAMMA DI VISIBILITA'
RAMO R2E

Scala X 1:1000.000

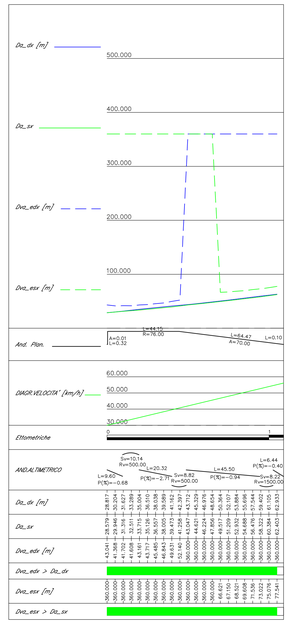

COMMITTENTE:

RFI RETE FERROVIARIA ITALIANA
GRUPPO FERROVIE DELLO STATO

ALTA SORVEGLIANZA:

ITALFERR
GRUPPO FERROVIE DELLO STATO

GENERAL CONTRACTOR:

Cepav due
Consorzio ENI per l' Alta Velocità

INFRASTRUTTURE FERROVIARIE STRATEGICHE DEFINITE DALLA LEGGE OBIETTIVO N. 443/01

LINEA A.V. /A.C. TORINO - VENEZIA Tratta MILANO - VERONA
Lotto funzionale Brescia-Verona
PROGETTO ESECUTIVO

IV16 - CAVALCAFERROVIA VIA BRESCIA - PK 108+954,045

Diagramma di visuale libera e velocità

GENERAL CONTRACTOR	DIRETTORE LAVORI	SCALA :
Consorzio Cepav due Data:	Data:	1:100 1:1000

COMMESSA	LOTTO	FASE	ENTE	TIPO DOC.	OPERA/DISCIPLINA	PROGR.	REV.
INOR	12	E	E2	D7	IV1600	001	A

PROGETTAZIONE

Rev.	Descrizione	Redatto	Data	Verificato	Data	Progettista Integratore	Data	IL PROGETTISTA
A	EMISSIONE	Cavaliere	08/05/20	Piacentini	08/05/20	Liani	08/05/20	PIACENTINI ING. GIOVANNI Dott. Ing. Sez. A Ordine degli Ingegneri della Provincia di Roma n. 19200
B								Data: 08/05/20
C								

CIG. 751447334A File: IN0R12EE2D7IV1600001A_10.dwg

Progetto cofinanziato dalla Unione Europea

CUP: F81H91000000008

Scala di plot: 1:1