

DESCRIZIONE

CODICE

```

INOR1EE2Z2R0FD000001
INOR1EE2Z2P8R06700004
INOR1EE2Z47R00000001
INOR1EE2Z2R0N1640001
INOR1EE2Z2P7N1640001
INOR1EE2Z2CLV1640002
INOR1EE2Z2CLV1640001
INOR1EE2Z2P9V1640001
INOR1EE2Z2P9V1640002
INOR1EE2Z2P7V1640001
INOR1EE2Z2P7V1640002
INOR1EE2Z2P7V1601001
INOR1EE2Z2BV1640001
INOR1EE2Z2BV1640002
INOR1EE2Z2BV1640001
INOR1EE2Z2BV1640001
INOR1EE2Z2BV1640002
INOR1EE2Z2BV1640001
INOR1EE2Z2BV1640001
INOR1EE2Z2BV1640001
INOR1EE2Z2BV1640001
INOR1EE2Z2P7V1600001
INOR1EE2Z2P7V1600002
INOR1EE2Z2P7V1600003
INOR1EE2Z2P8V1600001


```

- TUTTE LE MISURE SONO ESPRESSE IN CENTIMETRI
- I DATI DI TRACCIAMENTO PLANIMETRICO SONO ESPRESSE IN METRI
- LE PROGRESSIVE DI PILE E SPALLE SONO ESPRESSE IN METRI
- TUTTI GLI ANGOLI SONO ESPRESSE IN GRADI CENTESIMALI
- LE PROGRESSIVE DI INIZIO/FINE CAVALLAFERRATA CORRISPONDONO ALL'ASSE APPOGGIO
- QUELLE DI PILE E SPALLE
- GLI INTERASSI DELLE CAMPATE SONO DA INTENDERSI COME SVILUPPO LUNGO L'ASSE TRACCIAMENTO E SONO ESPRESSE IN CENTIMETRI
- A CURA DELLA D.L. ARMAZIONI DEI PALI E DEI DIAPHRAGMI DA ATTREZZARE PER I CONTROLLI, VEDERE ELABORATI DI DEFINIZIONE PALI E DIAPHRAGMI DI FONDAZIONE.

PER PRESCRIZIONI MATERIALI E NOTE GENERALI VEDERE ELABORATO:

PRESCRIZIONI MATERIALI E NOTE GENERALI INOR11EE24TIV0000001

PIANTA 1:50

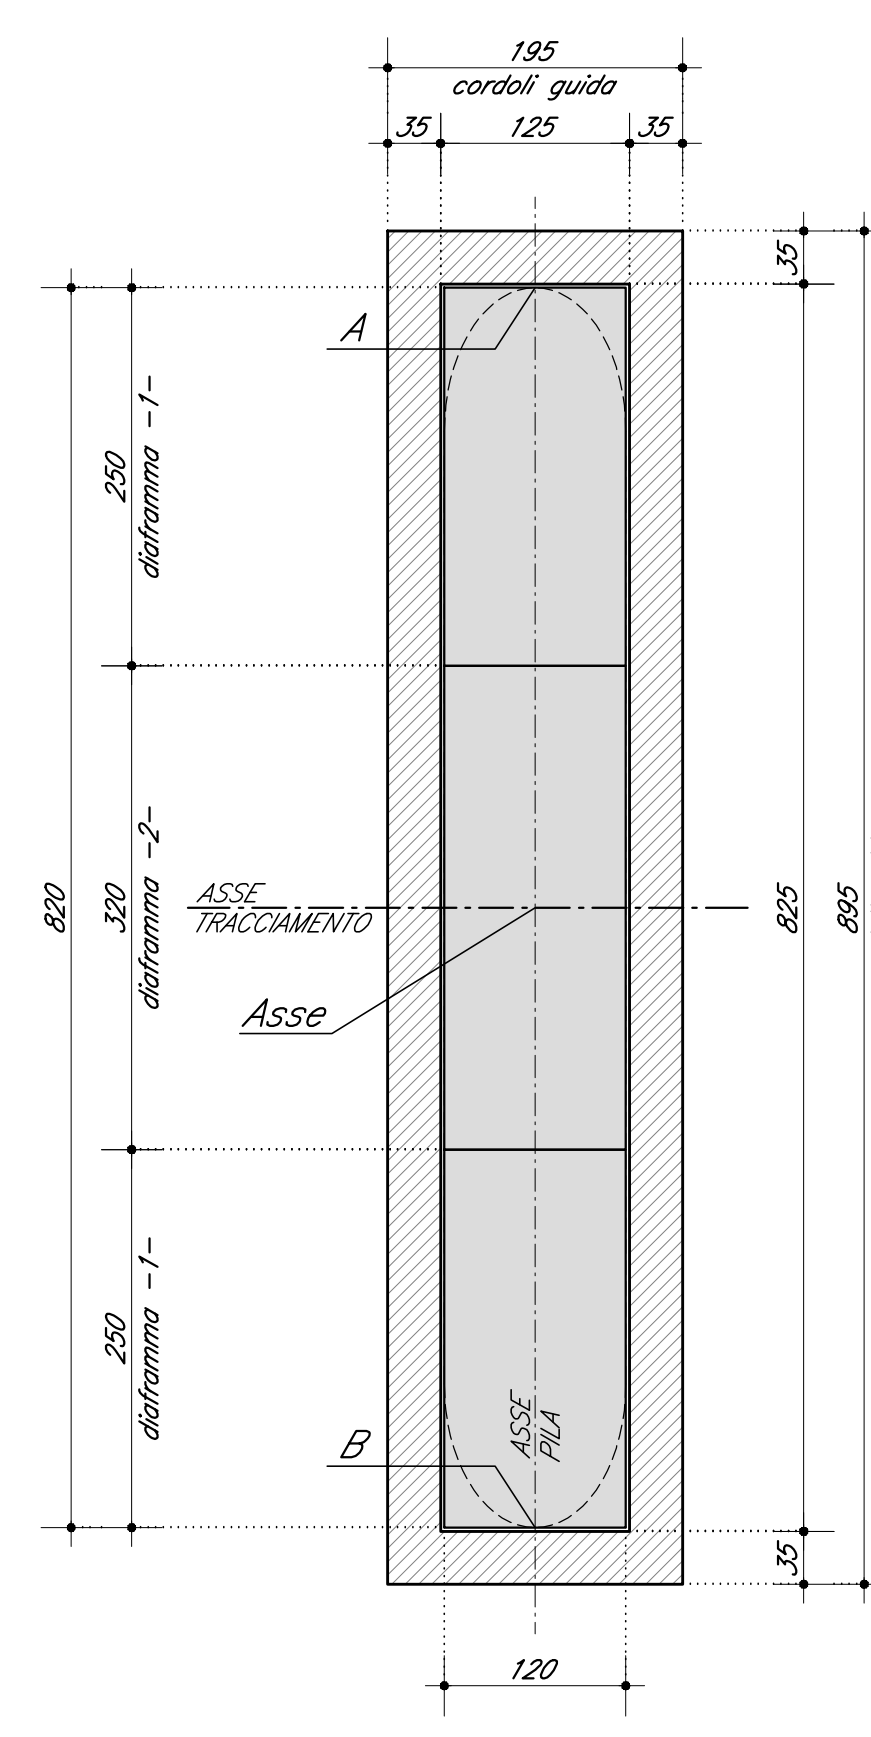

Technical drawing of a rectangular box with the following dimensions and labels:

- Top Dimensions:**
 - Total width: 125
 - Left side margin: 35
 - Inner width: 125
 - Right side margin: 35
 - Height of the top section: 45
- Bottom Dimensions:**
 - Total width: 120
- Side Dimensions:**
 - Height of the side section: 80
- Labels:**
 - FESTO PILA** (Fixed Pile) - points to the top edge.
 - TESTA D'APPENDICE** (Appendix Head) - points to the top-left corner.
 - D'APPENDICE PILA** (Appendix Pile) - points to the bottom-left corner.
 - CORRIGI GUIDA** (Correct Guide) - points to the bottom-right corner.

COMMITTENTE:

ALTA SORVEGLIANZA:

GENERAL CONTRACTOR: **Cepaw due**
Consorzio ENI per l'Alta Velocità

INFRASTRUTTURE FERROVIARIE STRATEGICHE DEFINITE DALLA
LEGGE OBIETTIVO N. 443/01

LINEA A.V. /A.C. TORINO - VENEZIA Tratta MILANO - VERONA
Lotto funzionale Brescia-Verona
PROGETTO ESECUTIVO

IV16 - CAVALCAFERROVIA VIA BRESCIA - PK 108+954,045
Pianta tracciamento sottostrutture e plinti di fondazione

GENERAL CONTRACTOR	DIRETTORE LAVORI	SCALE : VARIE
Consorzio Cepav due		

Data:					Data:			
COMMESSA	LOTTO	FASE	ENTE	TIPO DOC.	OPERA/DISCIPLINA	PROGR.	REV.	

PROGETTAZIONE							IL PROGETTISTA	
Rev.	Descriptione	Redatto	Data	Verificato	Data	Pagato	Data	
A	Emissione	Borasio sp	08/09/20	Piazzini	08/09/20	Liani	08/09/20	
B								
C								
D								

IL PROGETTISTA


PIAZZINI GIANFRANCESCO
Dott. Ing.
Ordine del n° 128 del 12/01/2010

LIANI ROBERTO
Dott. Ingeg. Arch.
Ordine del n° 128 del 12/01/2010

Date: 08/09/20

CIG. 751447334A	File: IN0R12EE2PZIV16A3001A_10.dwg
 Progetto cofinanziato dalla Unione Europea	CUP: F81H9100000008

PIANTA PLINTI E SOTTOSTRUTTURE (2/2) 1:200

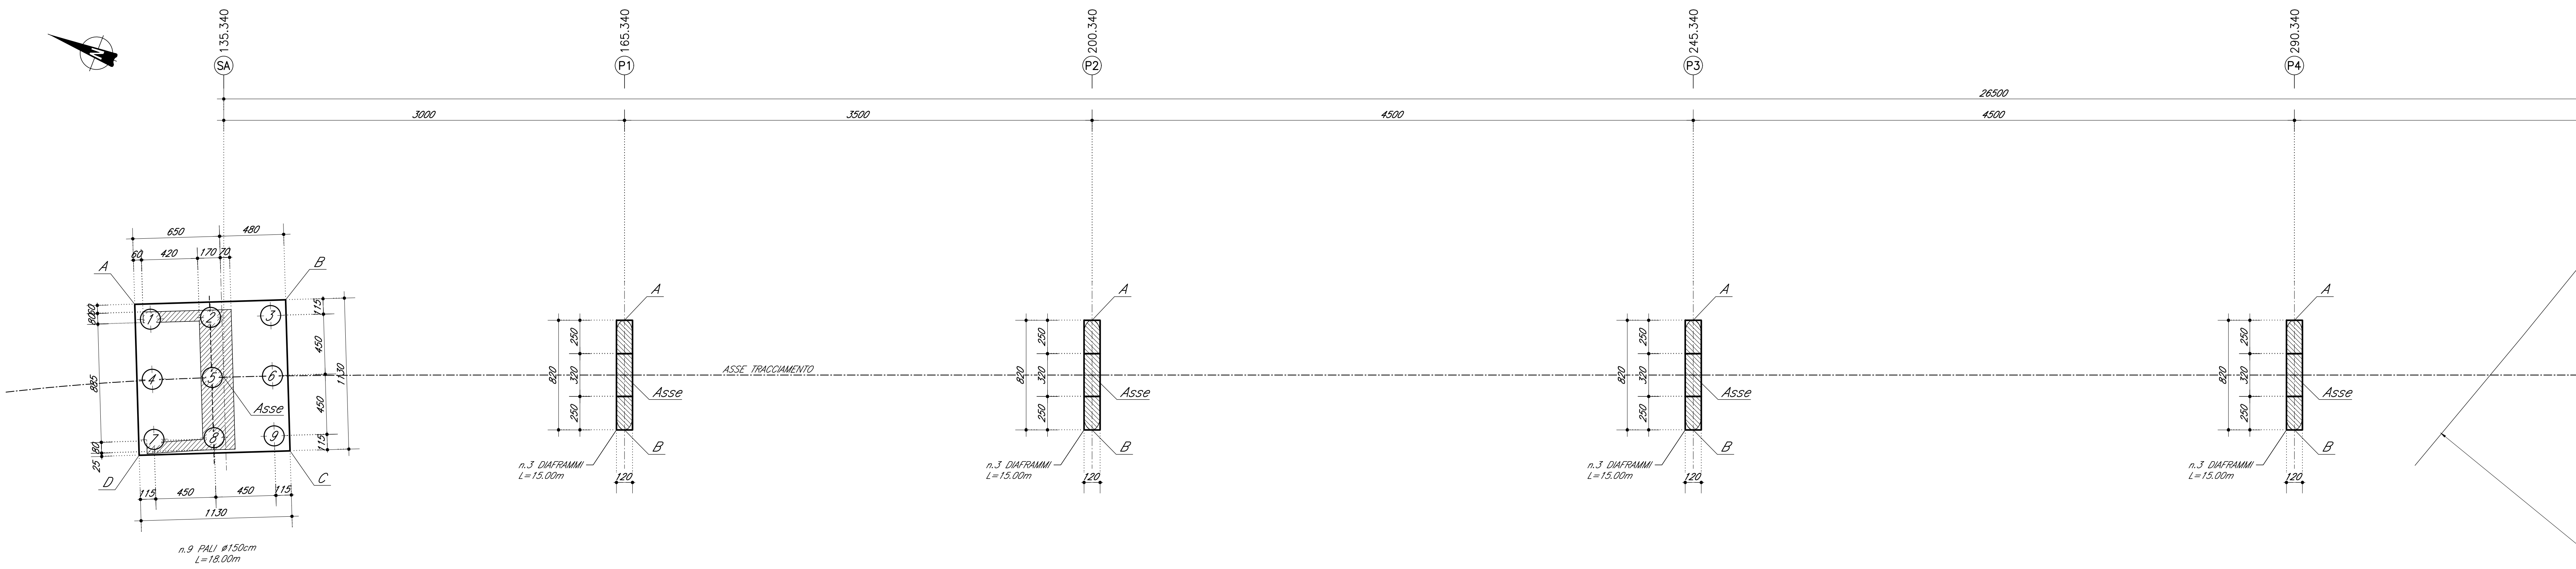

TRACCIAMENTO PLINTI E SOTTOSTRUTTURE						
Elemento	Plinto	X	Y	Palo	X	Y
SA	Asse	34490786,973	6502179,789	1	34490788,596	6502196,471
	A	34490786,973	6502179,789	1	34490788,596	6502196,471
	B	34490794,058	6502171,140	2	34490786,548	6502184,122
	C	34490783,675	6502173,140	4	34490784,876	6502194,696
	D	34490779,216	6502183,523	5	34490786,637	6502190,561
				6	34490788,413	6502176,598
				7	34490780,727	6502182,920
				8	34490782,502	6502178,785
				9	34490784,278	6502187,610
				10	34490807,945	6502193,122
SB	Asse	34490884,486	6501933,375	1	34490887,945	6501947,151
	A	34490888,492	6501938,611	11	34490889,488	6501932,356
	B	34490880,690	6501932,089	12	34490883,659	6501935,468
	C	34490880,489	6501938,137	13	34490885,155	6501937,288
	D	34490877,982	6501934,461	14	34490887,247	6501933,614
				15	34490881,174	6501929,629

TRACCIAMENTO DIAFRAMMI				
Elemento	Diaframmi	X	Y	
P1	Asse A	3490786,145	6502151,939	
	B	3490801,938	6502153,445	
	A	3490794,332	6502150,433	
	B			
P2	Asse A	3490811,104	6502119,897	
	B	3490816,819	6502130,833	
	A	3490807,191	6502117,881	
	B			
P3	Asse A	3490827,538	6502077,534	
	B	3490831,251	6502078,041	
	A	3490826,724	6502076,268	
	B			
P4	Asse A	3490844,071	6502075,628	
	B	3490847,884	6502037,188	
	A	3490840,258	6502034,175	
	B			
P5	Asse A	3490869,780	6501970,577	
	B	3490871,063	6501972,204	
	A	3490865,976	6501969,071	
	B			

