


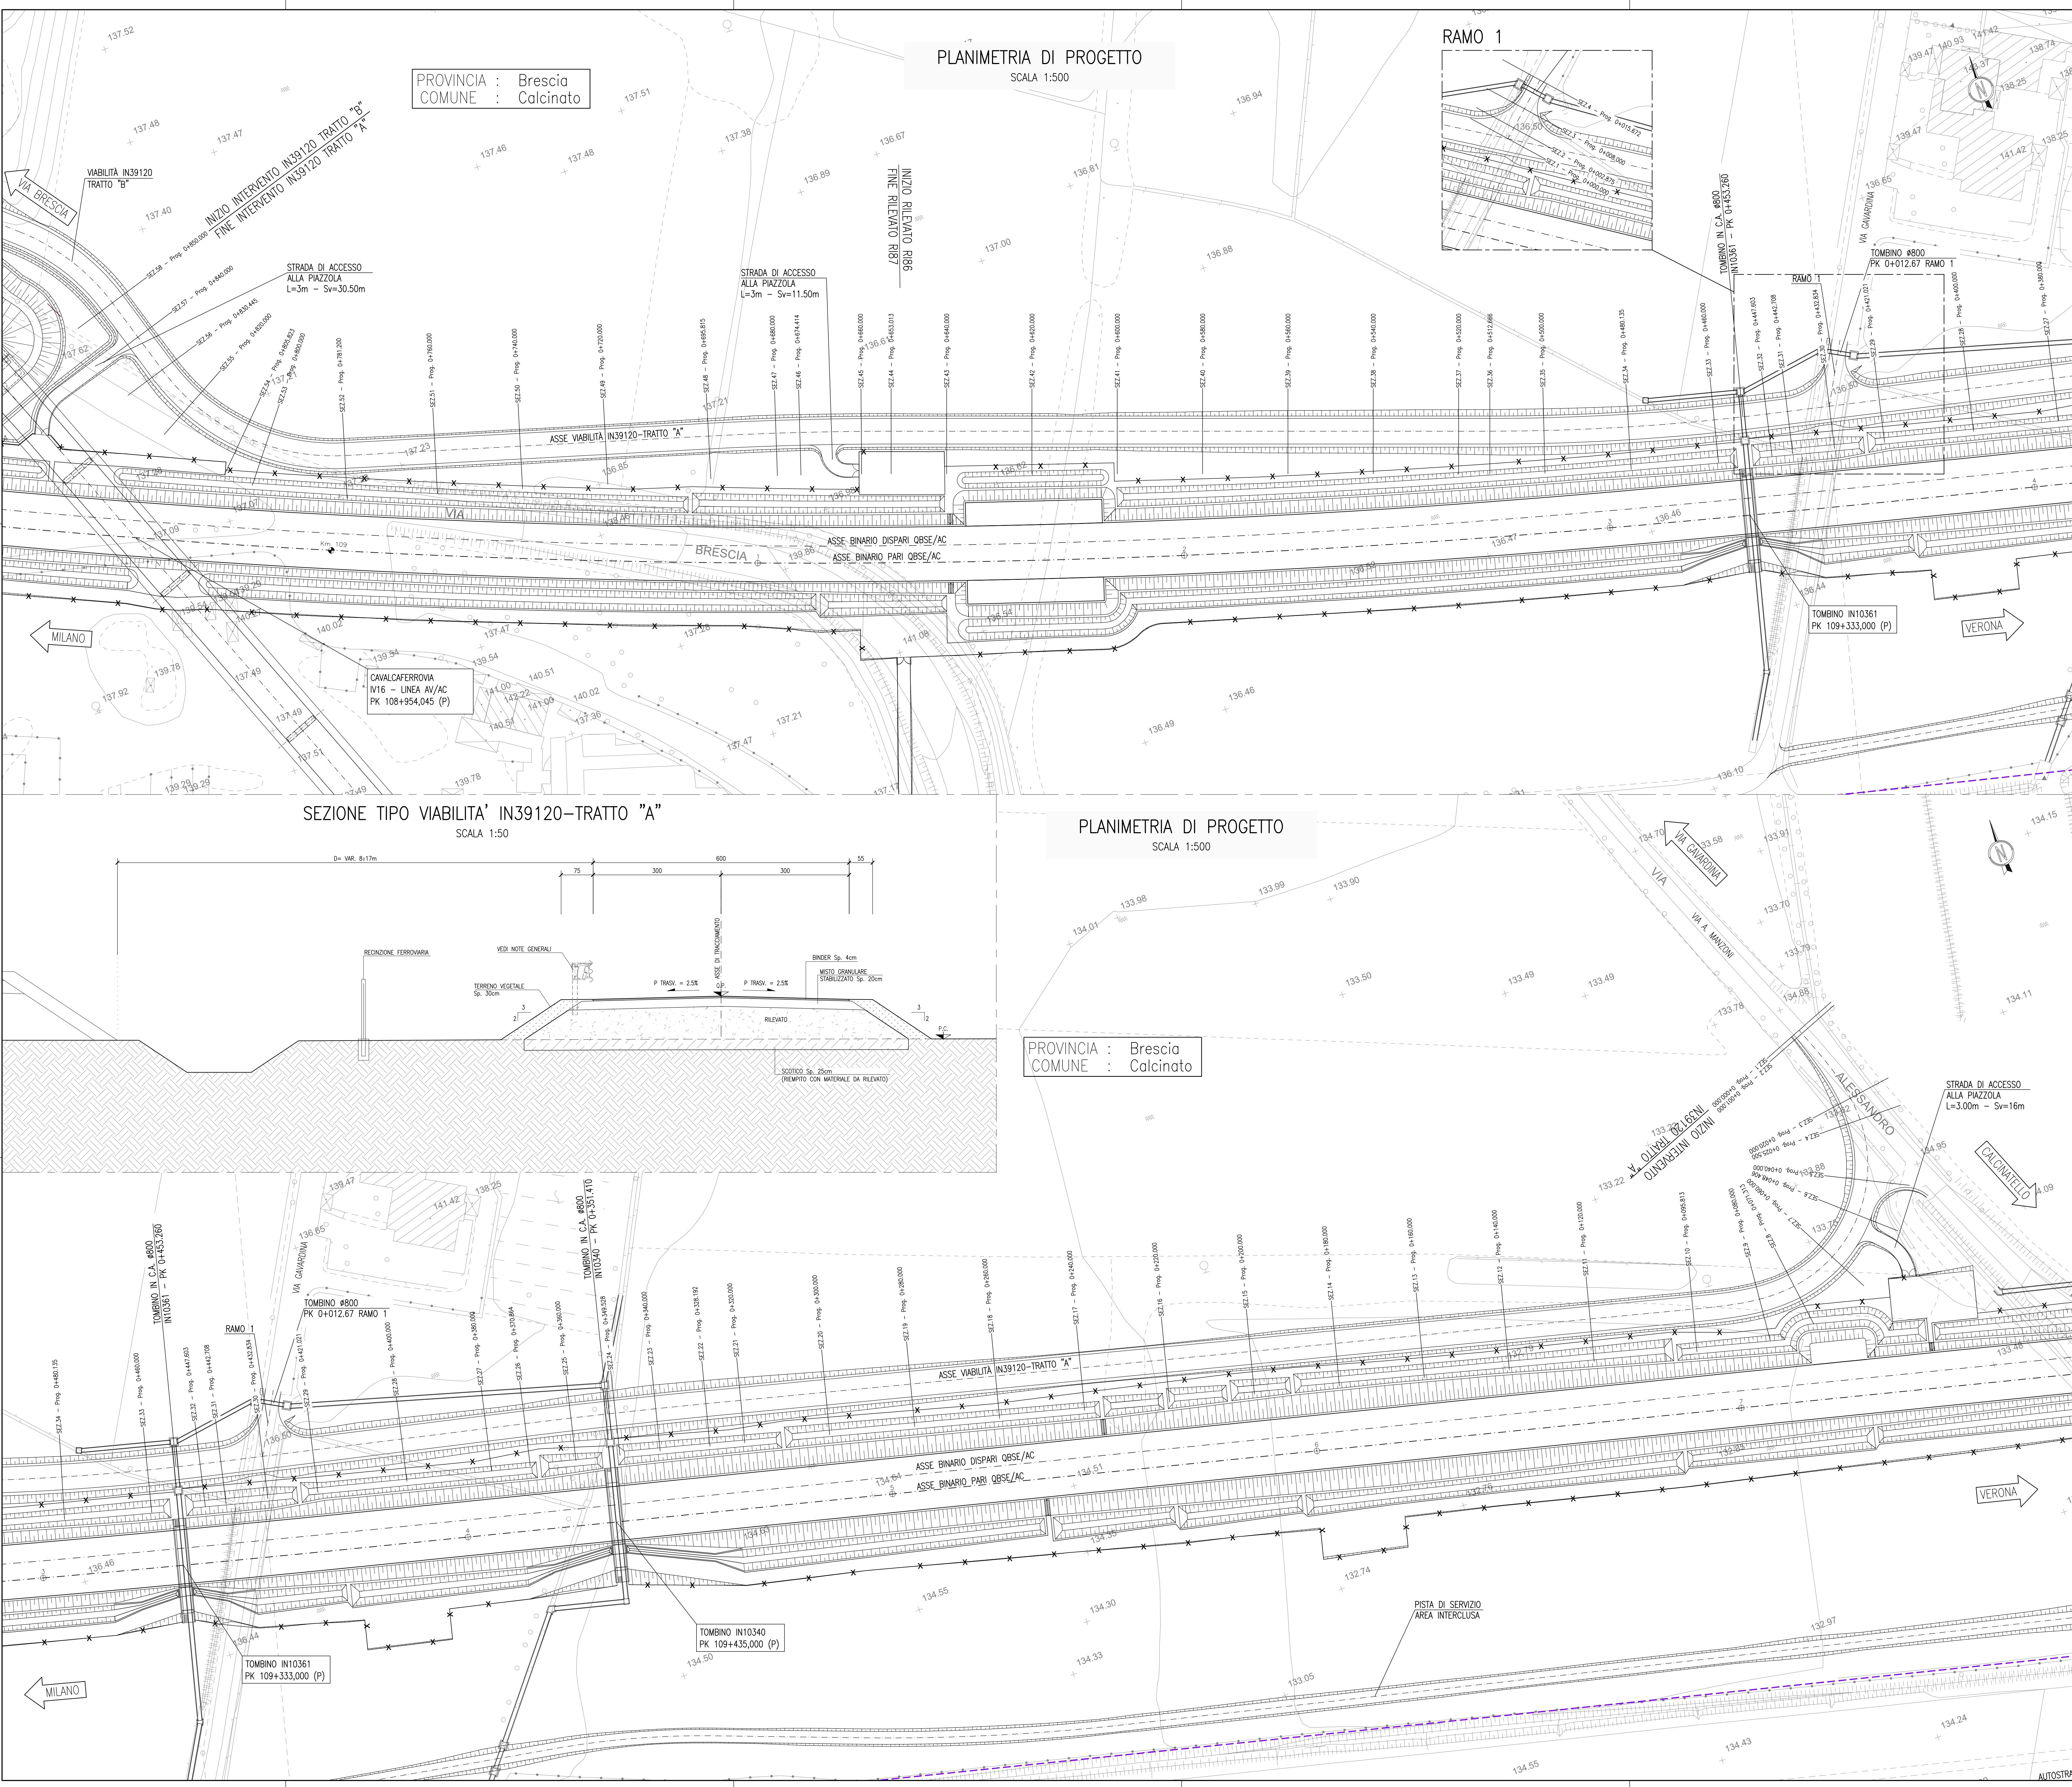


PROVINCIA : Brescia
COMUNE : Calcinato

PLANIMETRIA DI PROGETTO

SCALA 1:500

RAMO 1

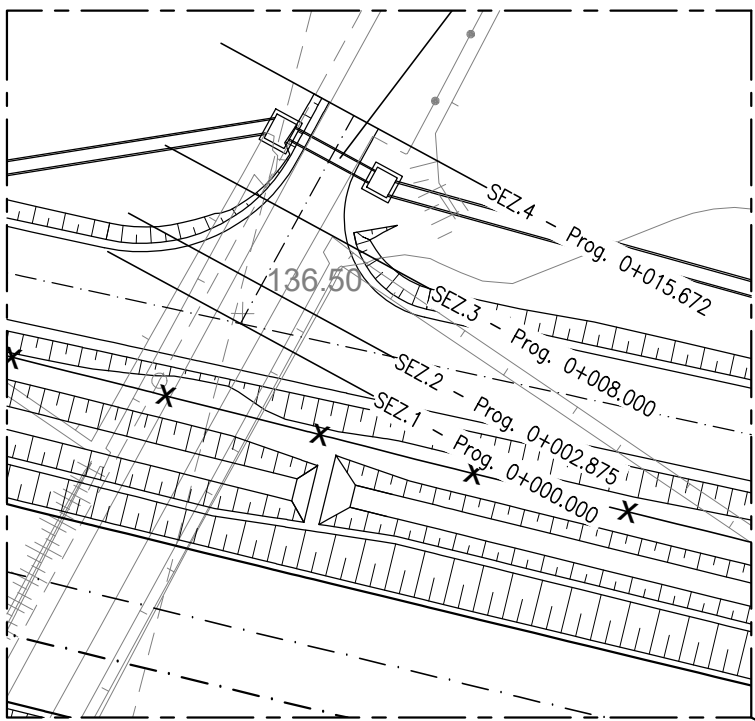

SEZIONE TIPO VIABILITA' IN39120-TRATTO "A"

SCALA 1:50

PLANIMETRIA DI PROGETTO

SCALA 1:500

PROVINCIA : Brescia
COMUNE : Calcinato

DISEGNI DI RIFERIMENTO

- DESCRIZIONE
- IV16 - RAMPA NORD - VIABILITA' IN39120 - TRATTO "A" - PLANIMETRIA DI TRACCIAMENTO
 - IV16 - RAMPA NORD - VIABILITA' IN39120 - TRATTO "A" - PROFILI LONGITUDINALI
 - IV16 - RAMPA NORD - VIABILITA' IN39120 - TRATTO "A" - SEZIONI TRASVERSALI - TAVOLA 1
 - IV16 - RAMPA NORD - VIABILITA' IN39120 - TRATTO "A" - SEZIONI TRASVERSALI - TAVOLA 2
 - IV16 - RAMPA NORD - VIABILITA' IN39120 - TRATTO "A" - SEZIONI TRASVERSALI - TAVOLA 3
 - IV16 - RAMPA NORD - VIABILITA' IN39120 - TRATTO "A" - SEZIONI TRASVERSALI - TAVOLA 4
 - IV16 - RAMPA NORD - VIABILITA' IN39120 - TRATTO "A" - SEZIONI TRASVERSALI - TAVOLA 5
 - IV16 - RAMPA NORD - VIABILITA' IN39120 - TRATTO "A" - SEZIONI TRASVERSALI - TAVOLA 6
- DESCRIZIONE
- R86 - PLANIMETRIA DI PROGETTO - TAVOLA 1
 - R86 - PLANIMETRIA DI PROGETTO - TAVOLA 2
 - R86 - IN10361 - TOMBINO 2.000x2.00m - PK 109+333,00 - CARPENTERIA
 - R86 - IN10340 - TOMBINO 2.000x2.00m - PK 109+435,00 - CARPENTERIA
 - R86 - IN10361-IN10340 - TOMBINO 2.000x2.00m - PK 109+333,00 E 109+435,00 - PLAN. DI STR. IDRAULICA
 - R87 - PLANIMETRIA DI PROGETTO - TAVOLA 4

CODICE

INORE2P7V16C9001
INORE2P7V16C9001
INORE2P7V16C9001
INORE2P7V16C9001
INORE2P7V16C9001
INORE2P7V16C9001
INORE2P7V16C9001
INORE2P7V16C9001

INORE2P7V16C9001
INORE2P7V16C9001
INORE2P7V16C9001
INORE2P7V16C9001
INORE2P7V16C9001
INORE2P7V16C9001
INORE2P7V16C9001
INORE2P7V16C9001

LEGENDA

- ASSE BINARIO
- NUOVA RECINZIONE LINEA AV/AC
- LIMITE FASCIA DI 7,00m DA CIGLIO BITUMATO AUTOSTRADA A4

NOTE GENERALI

- TUTTE LE QUOTE ALTIMETRICHE SONO ESPRESSE IN METRI s.l.m.
- TUTTE LE PROGRESSIVE SONO ESPRESSE IN CHILOMETRI
- LA PRESENTE VIABILITA' VIENE REALIZZATA ESCLUSIVAMENTE CON FINALITA' DI PISTA DI CANTIERE. SUCCESSIVAMENTE AL COMPLETAMENTO DEI LAVORI, VERRA' LASCIATA IN CARICO ALL'AMMINISTRAZIONE COMUNALE DI CALCINATO (BS), CHE NE DETERMINERA' LA DESTINAZIONE D'USO, E CHE IN CASO DI APERTURA AL TRAFFICO PROVVEDERA' AI DOVUTI INTERVENTI PER QUANTO RIGUARDA BARRIERE DI SICUREZZA E SEGNALETICA.

COMMITTEE:

ALTA SORVEGLIANZA:

GENERAL CONTRACTOR:

INFRASTRUTTURE FERROVIARIE STRATEGICHE DEFINITE DALLA LEGGE OBIETTIVO N. 443/01

LINEA A.V./A.C. TORINO - VENEZIA Tratta MILANO - VERONA
Lotto funzionale Brescia-Verona
PROGETTO ESECUTIVO
IV16 - CAVALCAFERROVIA VIA BRESCIA - PK 108+954,045
RAMPA NORD - VIABILITA' IN39120 - TRATTO "A"
PLANIMETRIA DI PROGETTO E SEZIONE TIPO

GENERAL CONTRACTOR: **Cepav due**
Consorzio ENI per l'Alta Velocità

DIRETTORE LAVORI:

SCALA: **VARIE**

DATA:

COMMESSA LOTTO FASE ENTE TIPO DOC. OPERA/DISCIPLINA PROG. REV.

INOR 12 E E2 PZ IV16C9 001 A

PROGETTAZIONE

Rev.	Descrizione	Autore	Data	Verifica	Data	Progettista	Data
A	EMISSIONE	Rocca	30/04/20	Avella	30/04/20	30/04/20	
B							
C							

CIG: 75144733AA

Progetto cofinanziato dalla Unione Europea

File: INOR12EE2PZIV16C9001A_10.dwg

CLP: FB1H9100000008

Scala di plan: 1: