



PIANTA SCAVI PER REALIZZAZIONE PLINTI (1/2) 1:200

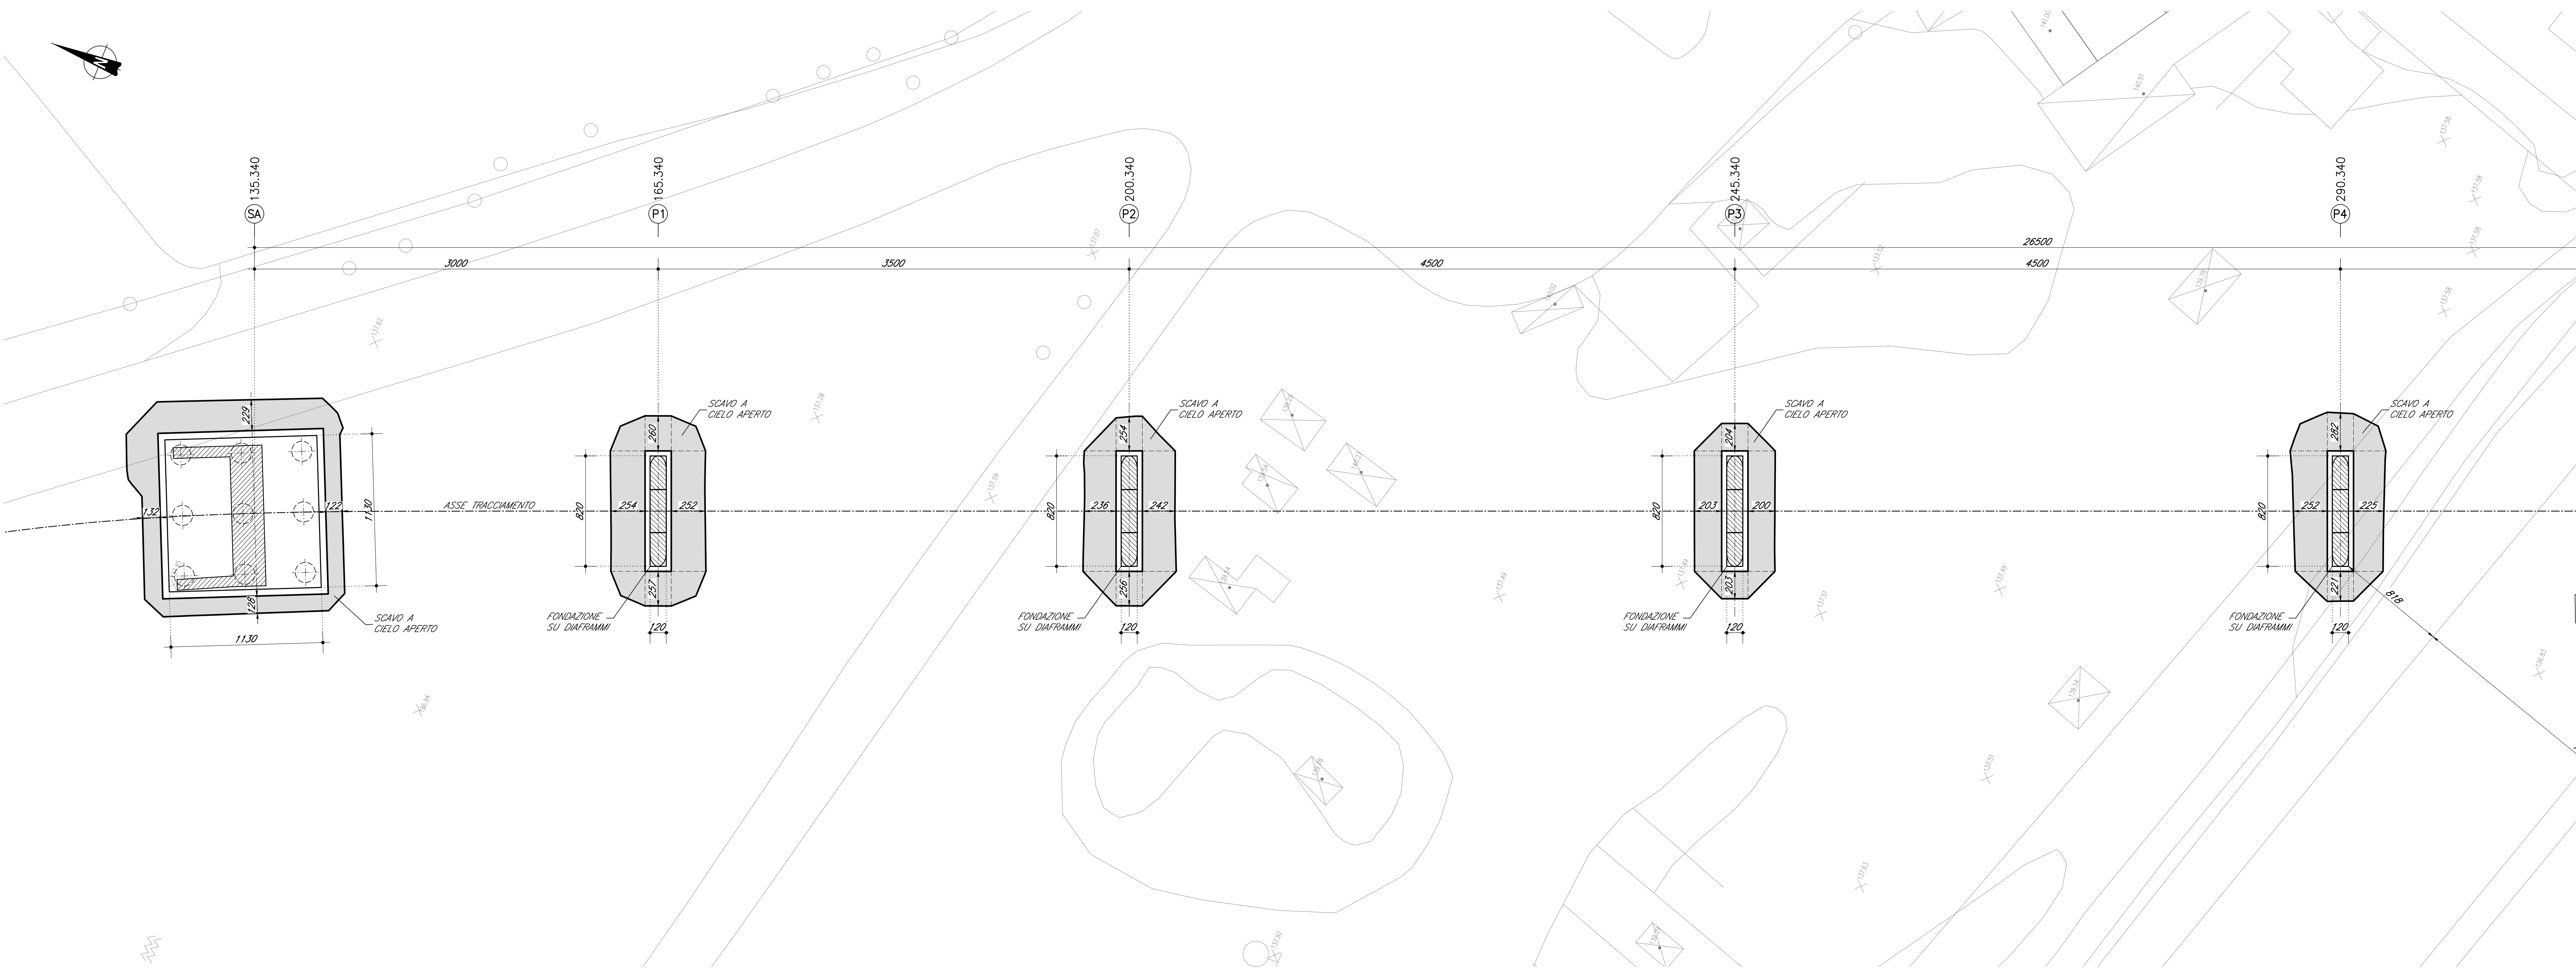


PIANTA SCAVI PER REALIZZAZIONE PLINTI (2/2) 1:200

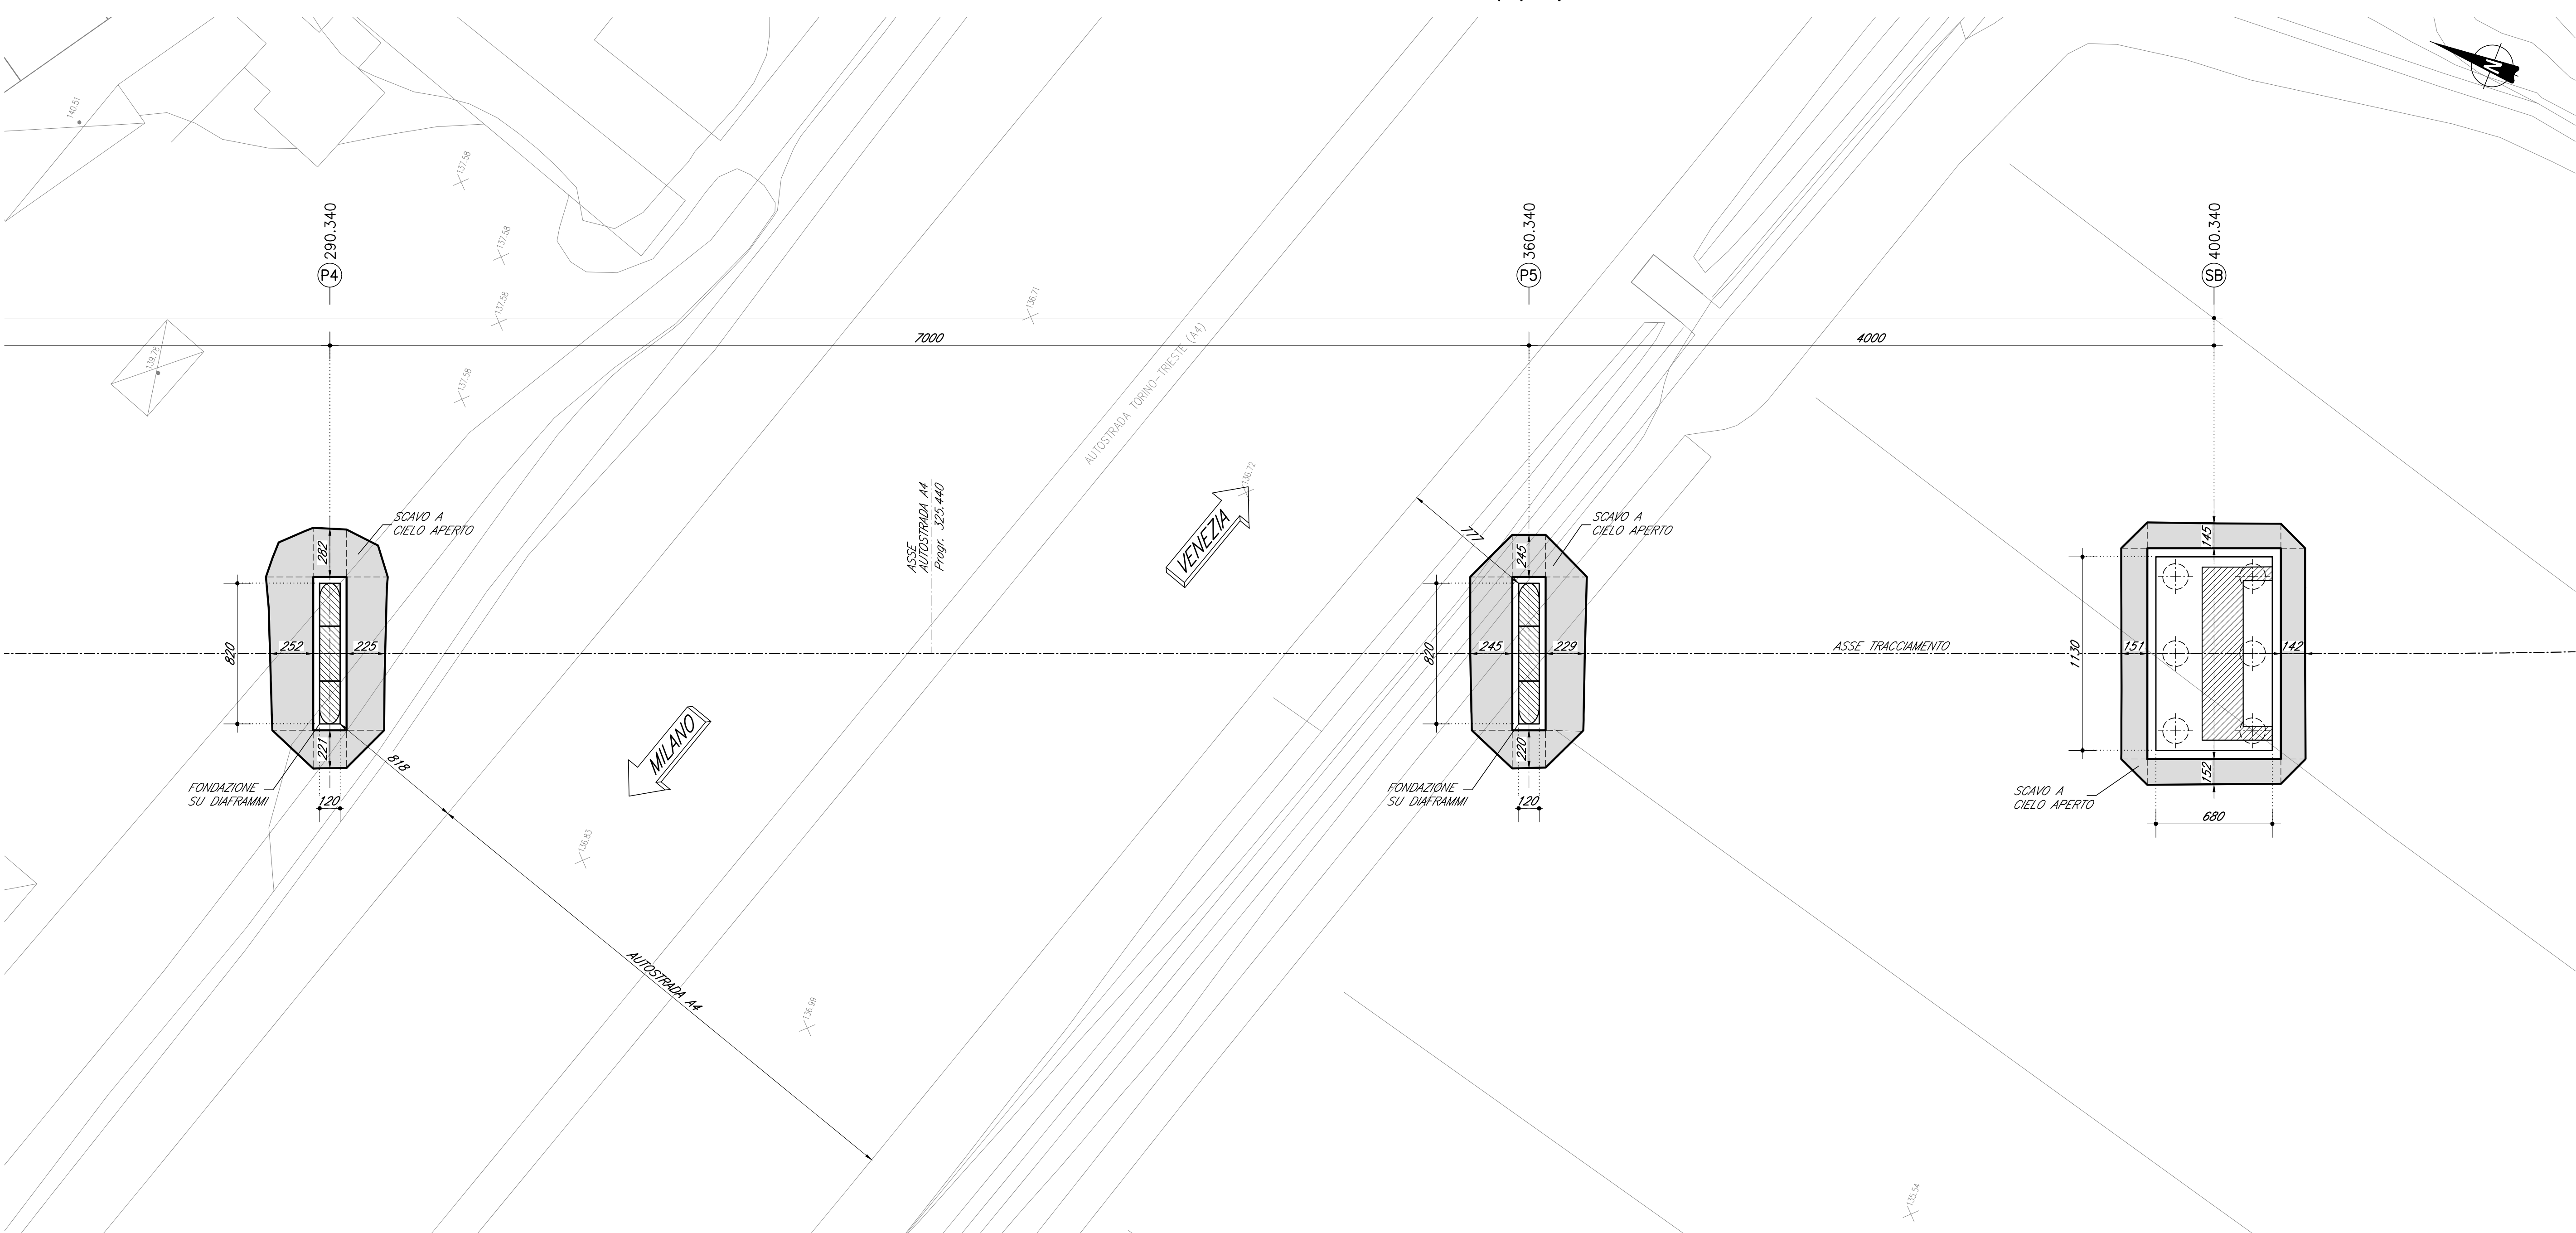


SCHEMA PIANTE SCAVI SPALLE 1:100

(rappresentato plinto Sp.B. schema valido in analogia per Sp.A)

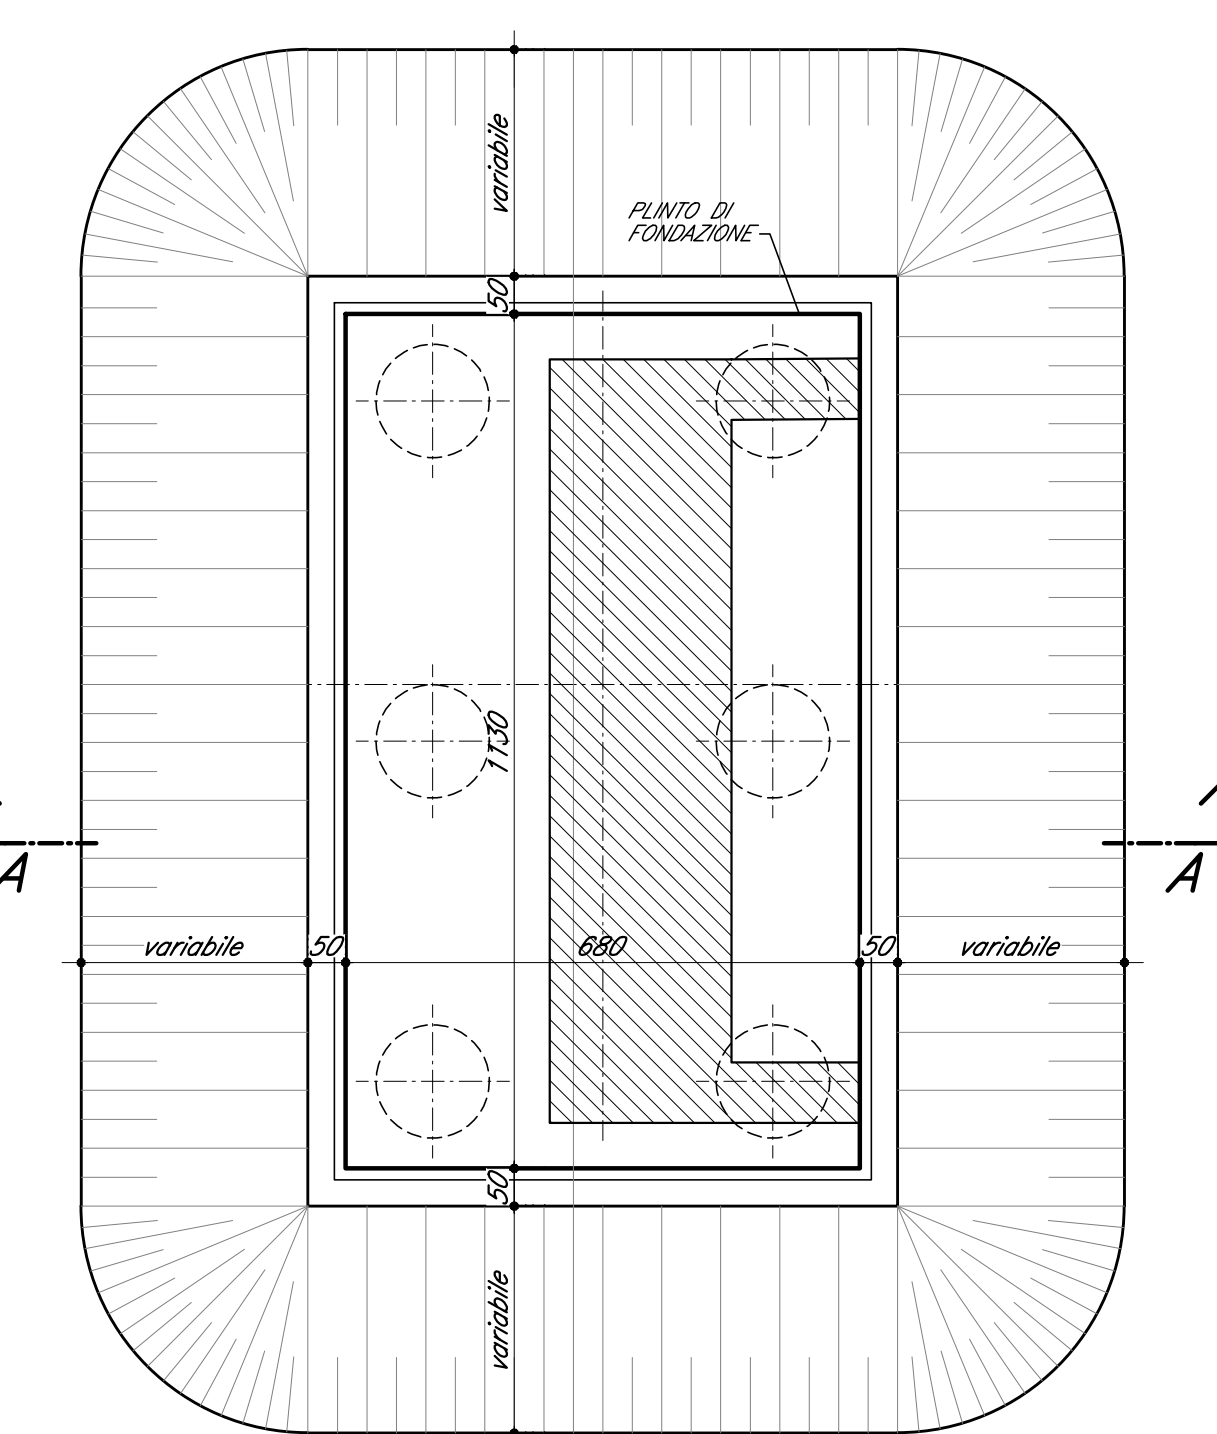


SEZIONE A-A 1:100

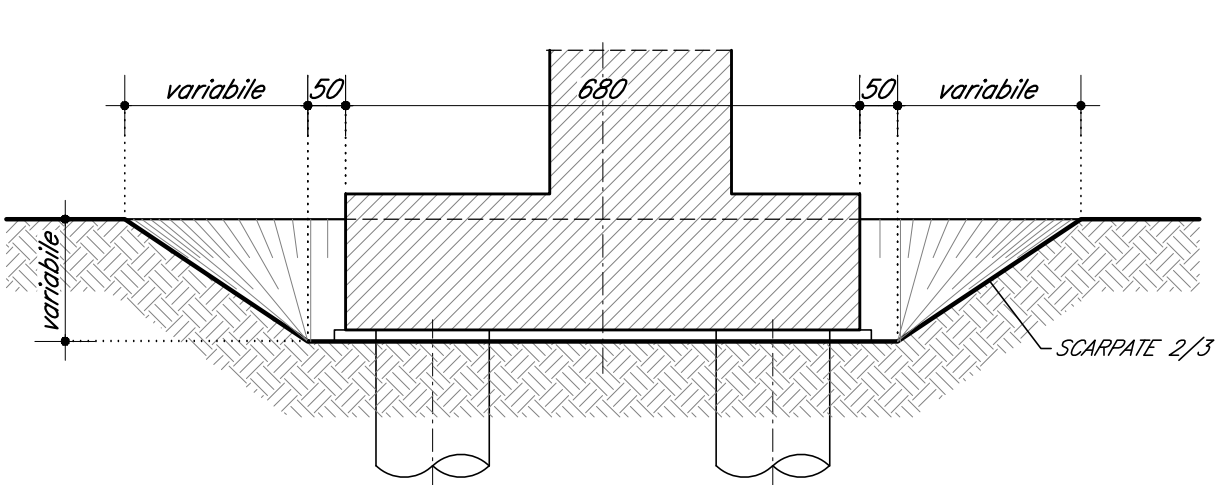

SCAVO PER DIAFRAMMI 1:50

SEZIONE TIPO

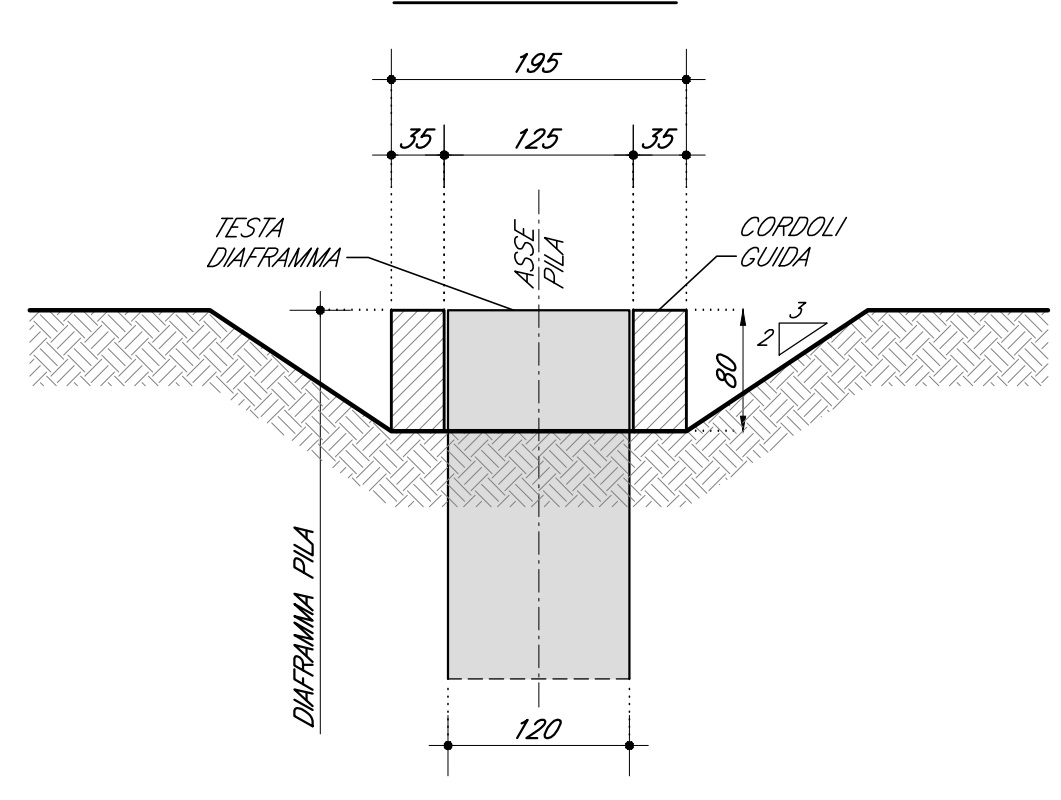

DOCUMENTI DI RIFERIMENTO

DESCRIZIONE	CODICE
NOTE - CAVALCAFERROVIA VIA BRESCIA - PK 108+954,045	INOR12E2PZIV1601001
RELAZIONE TECNICA GENERALE CAVALCAFERROVIA	INOR12E2PZIV1601001
RELAZIONE DI CALCOLO SPALLA A	INOR12E2PZIV1601001
PIANTA FONDAZIONI E PIANA IMPALCATO - TAV. 1/2	INOR12E2PZIV1601001
SEZIONE LONGITUDINALE, PROSPETTO LONGITUDINALE E SEZIONI TRASVERSALI - TAV. 1/2	INOR12E2PZIV1601001
PIANTA TRACCIAMENTO SOTTOSTRUTTURE E PLINTI DI FONDAZIONE	INOR12E2PZIV1601001
CARPENTERIA SPALLA A	INOR12E2PZIV1601001
CARPENTERIA PILE	INOR12E2PZIV1601001
RELAZIONE SCOTTECHICA	INOR12E2PZIV1601001
PROFILO STRUTTURALE	INOR12E2PZIV1601001

NOTE GENERALI

- Q.P. = QUOTA PROGETTO PIANO VIABILE CAVALCAFERROVIA
- TUTTE LE MISURE SONO ESPRESSE IN CENTIMETRI
- TUTTI GLI ANGOLI SONO ESPRESSE IN GRADI CENTESIMALI

CARATTERISTICHE DEI MATERIALI

PER PRESCRIZIONI MATERIALI E NOTE GENERALI VEDERE ELABORATO:

PRESCRIZIONI MATERIALI E NOTE GENERALI

INOR12E2PZIV1601001

COMMITTENTE:

ALTA SORVEGLIANZA:

GENERAL CONTRACTOR:

Cepav due

Consorzio ENI per l'Alta Velocità

INFRASTRUTTURE FERROVIARIE STRATEGICHE DEFINITE DALLA LEGGE OBIETTIVO N. 443/01

LINEA A.V. I.A.C. TORINO - VENEZIA Tratta MILANO - VERONA
Lotto funzionale Brescia-Verona
PROGETTO ESECUTIVO

IV16 - CAVALCAFERROVIA VIA BRESCIA - PK 108+954,045

Pianta scavi

GENERAL CONTRACTOR				DIRETTORE LAVORI				SCALA:	
Consorzio Cepav due								VARIE	
Data:				Data:					
COMMESSA	LOTTO	FASE	ENTE	TIPO DOC.	OPERA/DISCIPLINA	PROGR.	REV.		
INOR	12	E	E2	PZ	IV1601	001	A		
PROGETTAZIONE								IL PROGETTISTA	
Rev.	Descrizione		Autore	Data	Verifica	Data	Firma	Data	
A	Emissione		Boracci [initials]	08/05/20	Piacentini [initials]	08/05/20		08/05/20	
B									
C									
CIG: 751447334A								File: INOR12EE2PZPV1601001A_10.dwg	

CIG. 751447334A

File: INOR12E2PZIV1601001A_10.dwg

Progetto cofinanziato dalla Unione Europea

CUP: F81H9100000008

Scala di plot: 1:1