PROFILO Rot2
SEZIONE R2-1
PROGRESSIVA 0.00

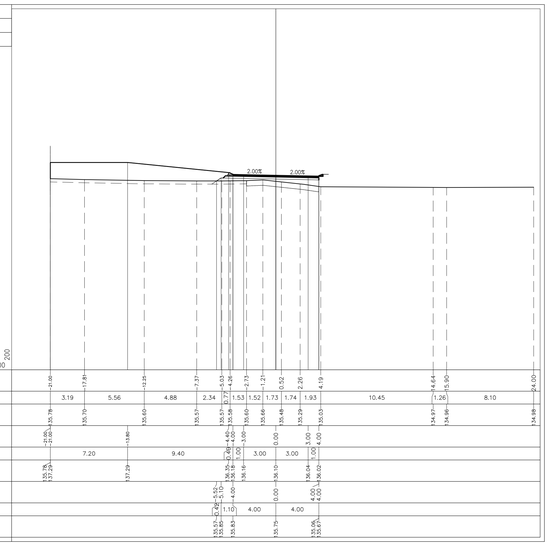

PROFILO Rot2
SEZIONE R2-4
PROGRESSIVA 28.83

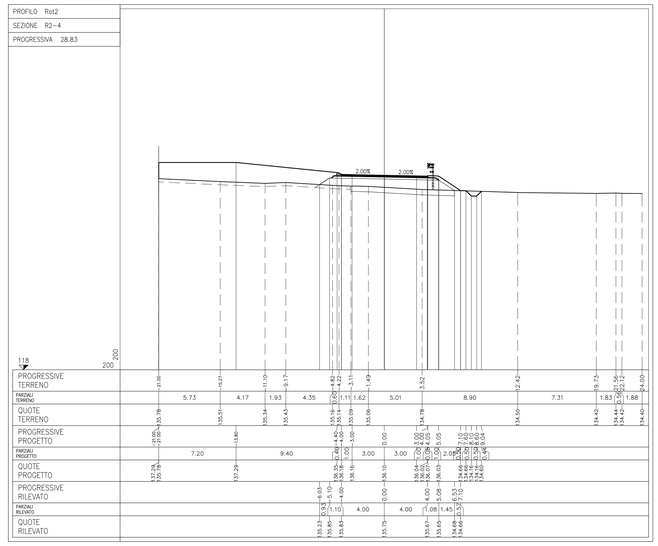

PROFILO Rot2
SEZIONE R2-7
PROGRESSIVA 66.97

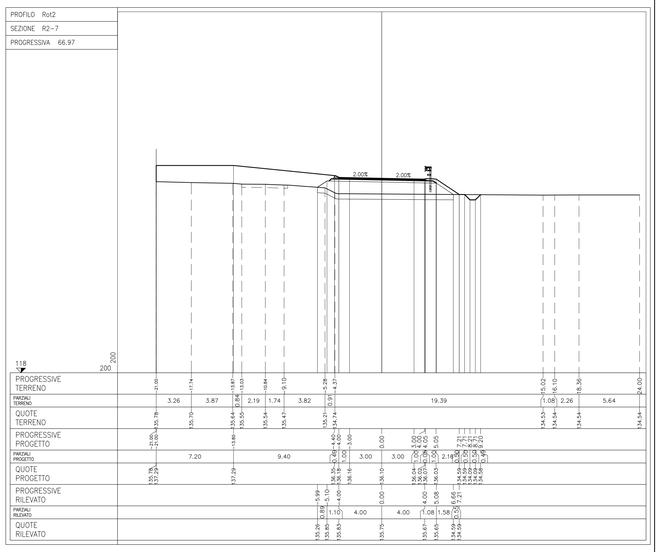

PROFILO Rot2
SEZIONE R2-2
PROGRESSIVA 10.31

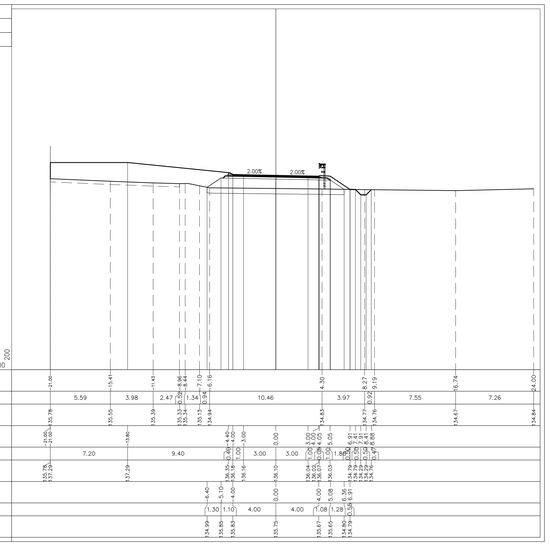

PROFILO Rot2
SEZIONE R2-5
PROGRESSIVA 41.26

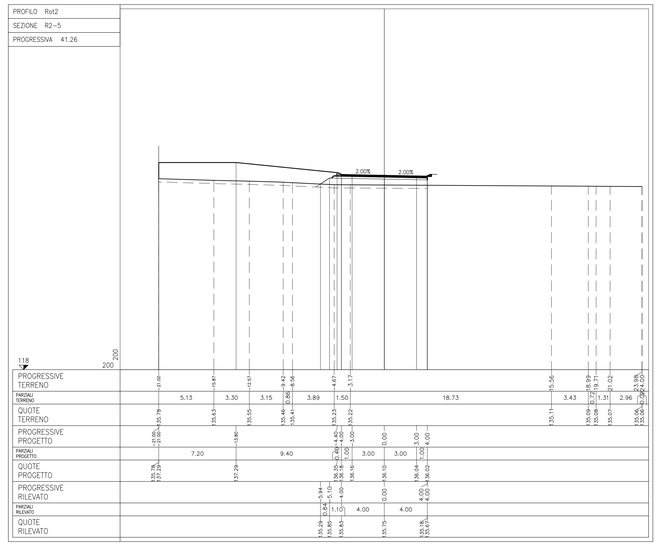

PROFILO Rot2
SEZIONE R2-8
PROGRESSIVA 79.37

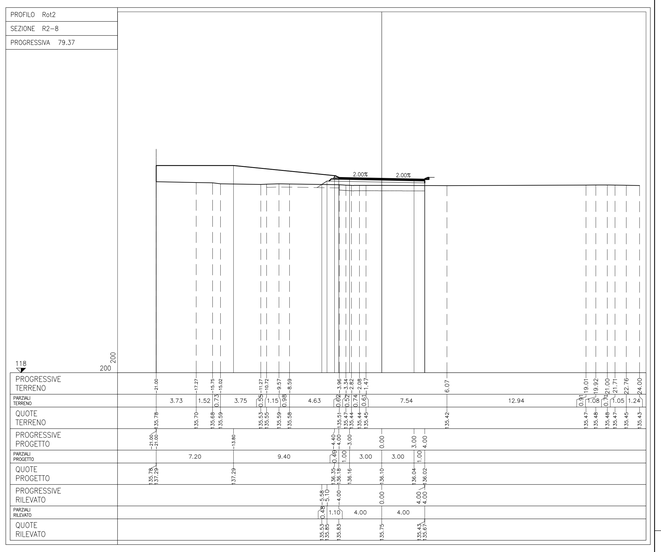

PROFILO Rot2
SEZIONE R2-3
PROGRESSIVA 19.99

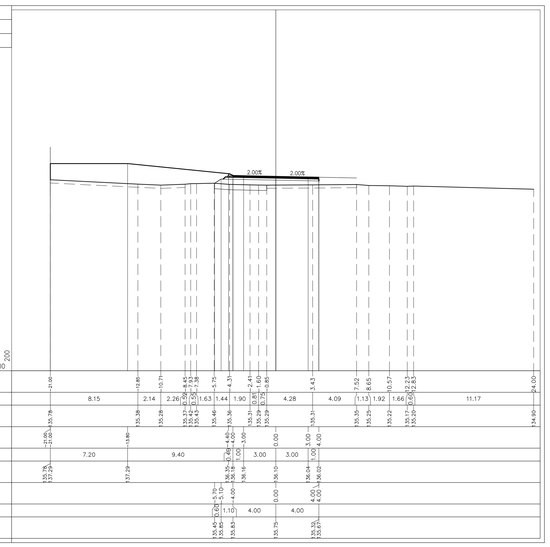

PROFILO Rot2
SEZIONE R2-6
PROGRESSIVA 51.64

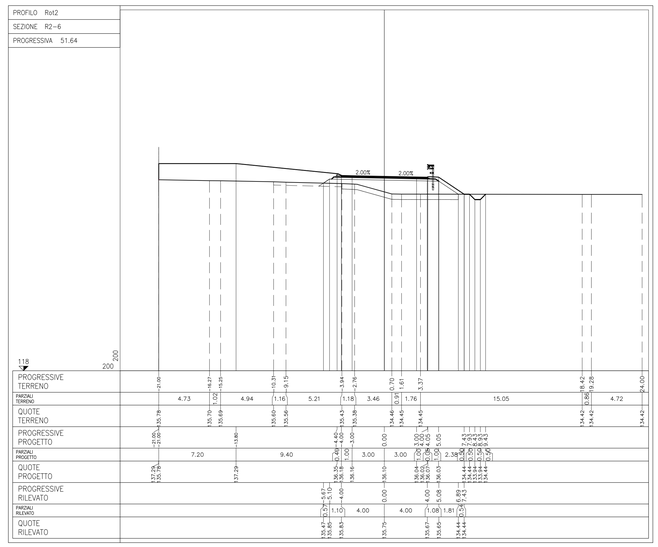

PROFILO Rot2
SEZIONE R2-9
PROGRESSIVA 88.00

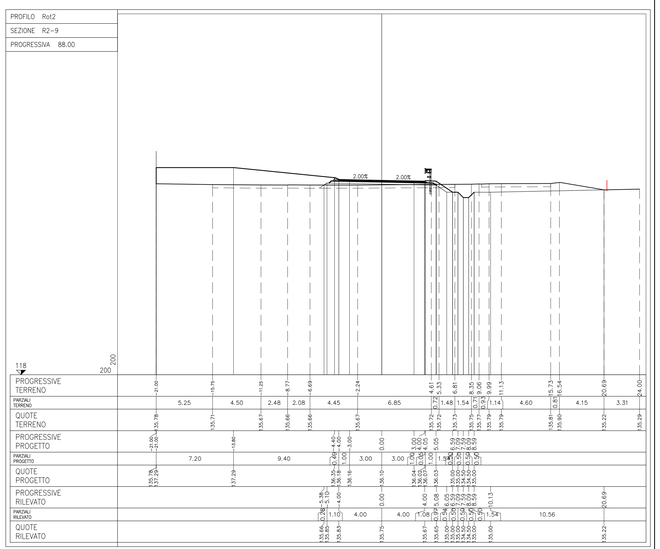

DOCUMENTI DI RIFERIMENTO

DESCRIZIONE	CODICE
IF00 – ELABORATI DI TRACCIAMENTO LINEA AV/AC	
RELAZIONE TECNICA DEL TRACCIAMENTO	IN0R12EZZRGIF0000001
IB07 – RILEVATO COLLEG. QBSE-AV/AC DA PK 107+684,000 A PK 109+134,000 – PLANIMETRIA DI PROGETTO – TAVOLA 4	IN0R12EZZPBIB0700004
IV00 – CAVALCAFERROVIA TIPOLOGICO	
PRESCRIZIONI MATERIALI E NOTE GENERALI	IN0R11EZZ4TV0000001
STRADE CATEGORIA F2 – CARPENTERIA IMPALCATO – DETTAGLI	IN0R11EZZBGV0D4S001
IV16 – CAVALCAFERROVIA VIA BRESCIA – PK 108+954,045	
PIANTA FONDAZIONI E PIANTA IMPALCATO – TAV. 1/2	IN0R12EZZP7IV1600001
PIANTA FONDAZIONI E PIANTA IMPALCATO – TAV. 2/2	IN0R12EZZP7IV1600002
SEZIONE LONGITUDINALE, PROSPETTO LONGITUDINALE E SEZIONI TRASVERSALI – TAV. 1/2	IN0R12EZZP7IV1600001
SEZIONE LONGITUDINALE, PROSPETTO LONGITUDINALE E SEZIONI TRASVERSALI – TAV. 1/2	IN0R12EZZP7IV1600002
PIANTA TRACCIAMENTO SOTTOSTRUTTURE E PLINTI DI FONDAZIONE	IN0R12EZZP7IV16A301
PIANTA SCAVI	IN0R12EZZP7IV1601001
CARPENTERIA SPALLA A	IN0R12EZZB7IV16A601
CARPENTERIA SPALLA B	IN0R12EZZB7IV16A602
IV00 – RAMPE CAVALCAFERROVIA TIPOLOGICO	
STRADA DI CATEGORIA F2: SEZIONI TIPO E DETTAGLI, TAVOLA 1/2	IN0R11EZZWBW0D0002
STRADA DI CATEGORIA F2: SEZIONI TIPO E DETTAGLI, TAVOLA 2/2	IN0R11EZZWTW0D0001
ZONE DI TRANSIZIONE RILEVATO-CAVALCAFERROVIA	IN0R11EZZWBW0D0001
IV16 – RAMPE CAVALCAFERROVIA VIA BRESCIA – PK 108+954,045	
RELAZIONE TECNICA GENERALE RAMPE	IN0R12EZZR0IV16C0001
PLANIMETRIA STATO DI FATTO	IN0R12EZZP7IV1600001
PLANIMETRIA DI PROGETTO	IN0R12EZZP7IV1600002
PLANIMETRIA DI TRACCIAMENTO, TAVOLA 1/2	IN0R12EZZP7IV1600003
PLANIMETRIA DI TRACCIAMENTO, TAVOLA 2/2	IN0R12EZZP8IV1600001
PROFILO LONGITUDINALE, TAVOLA 1/2	IN0R12EZZP7IV1600001
PROFILO LONGITUDINALE, TAVOLA 2/2	IN0R12EZZP7IV1600002
DIAGRAMMA DI VISUALE LIBERA E VELOCITÀ	IN0R12EZZD7IV1600001
ASSE PRINCIPALE, SEZIONI TRASVERSALI, TAVOLA 1/4	IN0R12EZZW8IV1600001
ASSE PRINCIPALE, SEZIONI TRASVERSALI, TAVOLA 2/4	IN0R12EZZW8IV1600002
ASSE PRINCIPALE, SEZIONI TRASVERSALI, TAVOLA 3/4	IN0R12EZZW8IV1600003
ASSE PRINCIPALE, SEZIONI TRASVERSALI, TAVOLA 4/4	IN0R12EZZW8IV1600004
ROTATORIA R1, SEZIONI TRASVERSALI	IN0R12EZZW8IV1602004
RAMI ROTATORIA R1, SEZIONI TRASVERSALI	IN0R12EZZW8IV1603005
ROTATORIA R2, SEZIONI TRASVERSALI, TAVOLA 2/2	IN0R12EZZW8IV1602002
RAMI ROTATORIA R2, SEZIONI TRASVERSALI	IN0R12EZZW8IV1603003
PLANIMETRIA SEGNALETICA	IN0R12EZZP7IV1608001
PLANIMETRIA BARRIERE DI SICUREZZA	IN0R12EZZP7IV1608002
SMALTIMENTO ACQUE METEORICHE: RELAZIONE IDROLOGICA E IDRAULICA	IN0R12EZZR0IV1608001
SMALTIMENTO ACQUE METEORICHE: PLANIMETRIA	IN0R12EZZP7IV1608001
RELAZIONE TECNICA E DI CALCOLO TOMBINI	IN0R12EZZC2IV1602001
TOMBINO SCATOLARE IN1066B: CARPENTERIA, ARMATURA E TRACCIAMENTO	IN0R12EZZB7IV1602001
TOMBINO CIRCOLARE IN1094B: CARPENTERIA, ARMATURA E TRACCIAMENTO	IN0R12EZZB7IV1602002

NOTE GENERALI

– TUTTE LE MISURE SONO ESPRESSE IN METRI

COMMITTENTE:

RFI RETE FERROVIARIA ITALIANA
GRUPPO FERROVIE DELLO STATO

ALTA SORVEGLIANZA:

ITALFERR
GRUPPO FERROVIE DELLO STATO

GENERAL CONTRACTOR:

Cepav due
Consorzio ENI per l' Alta Velocità

INFRASTRUTTURE FERROVIARIE STRATEGICHE DEFINITE DALLA LEGGE OBIETTIVO N. 443/01

LINEA A.V. /A.C. TORINO - VENEZIA Tratta MILANO - VERONA
Lotto funzionale Brescia-Verona
PROGETTO ESECUTIVO

IV16 - CAVALCAFERROVIA VIA BRESCIA - PK 108+954,045

Rotatoria R2. Sezioni trasversali. Tavola 1/2

GENERAL CONTRACTOR	DIRETTORE LAVORI	SCALA :
Consorzio Cepav due Data:	Data:	1:200

COMMESSA	LOTTO	FASE	ENTE	TIPO DOC.	OPERA/DISCIPLINA	PROGR.	REV.
IN0R	12	E	E2	W9	IV16C0	001	A

PROGETTAZIONE

Rev.	Descrizione	Redatto	Data	Verificato	Data	Progettista Integrazione	Data
A	EMISSIONE	Cavaliere	08/05/20	Piacentini	08/05/20	Liani	08/05/20
B							
C							

IL PROGETTISTA
PIACENTINI INGEGNERIA S.r.l.
Dott. Ing. Marco Piacentini
Ordine degli Ingegneri di Roma n. A 19837
Data: 08/05/20

CIG. 751447334A
File: IN0R12EE2W9IV16C0001A_10.dwg

Progetto cofinanziato dalla Unione Europea

CUP. F81H91000000008

Scala di plot: 1:1