



SEZIONE SPALLA A (SINISTRA-DESTRA)

Scala 1:50

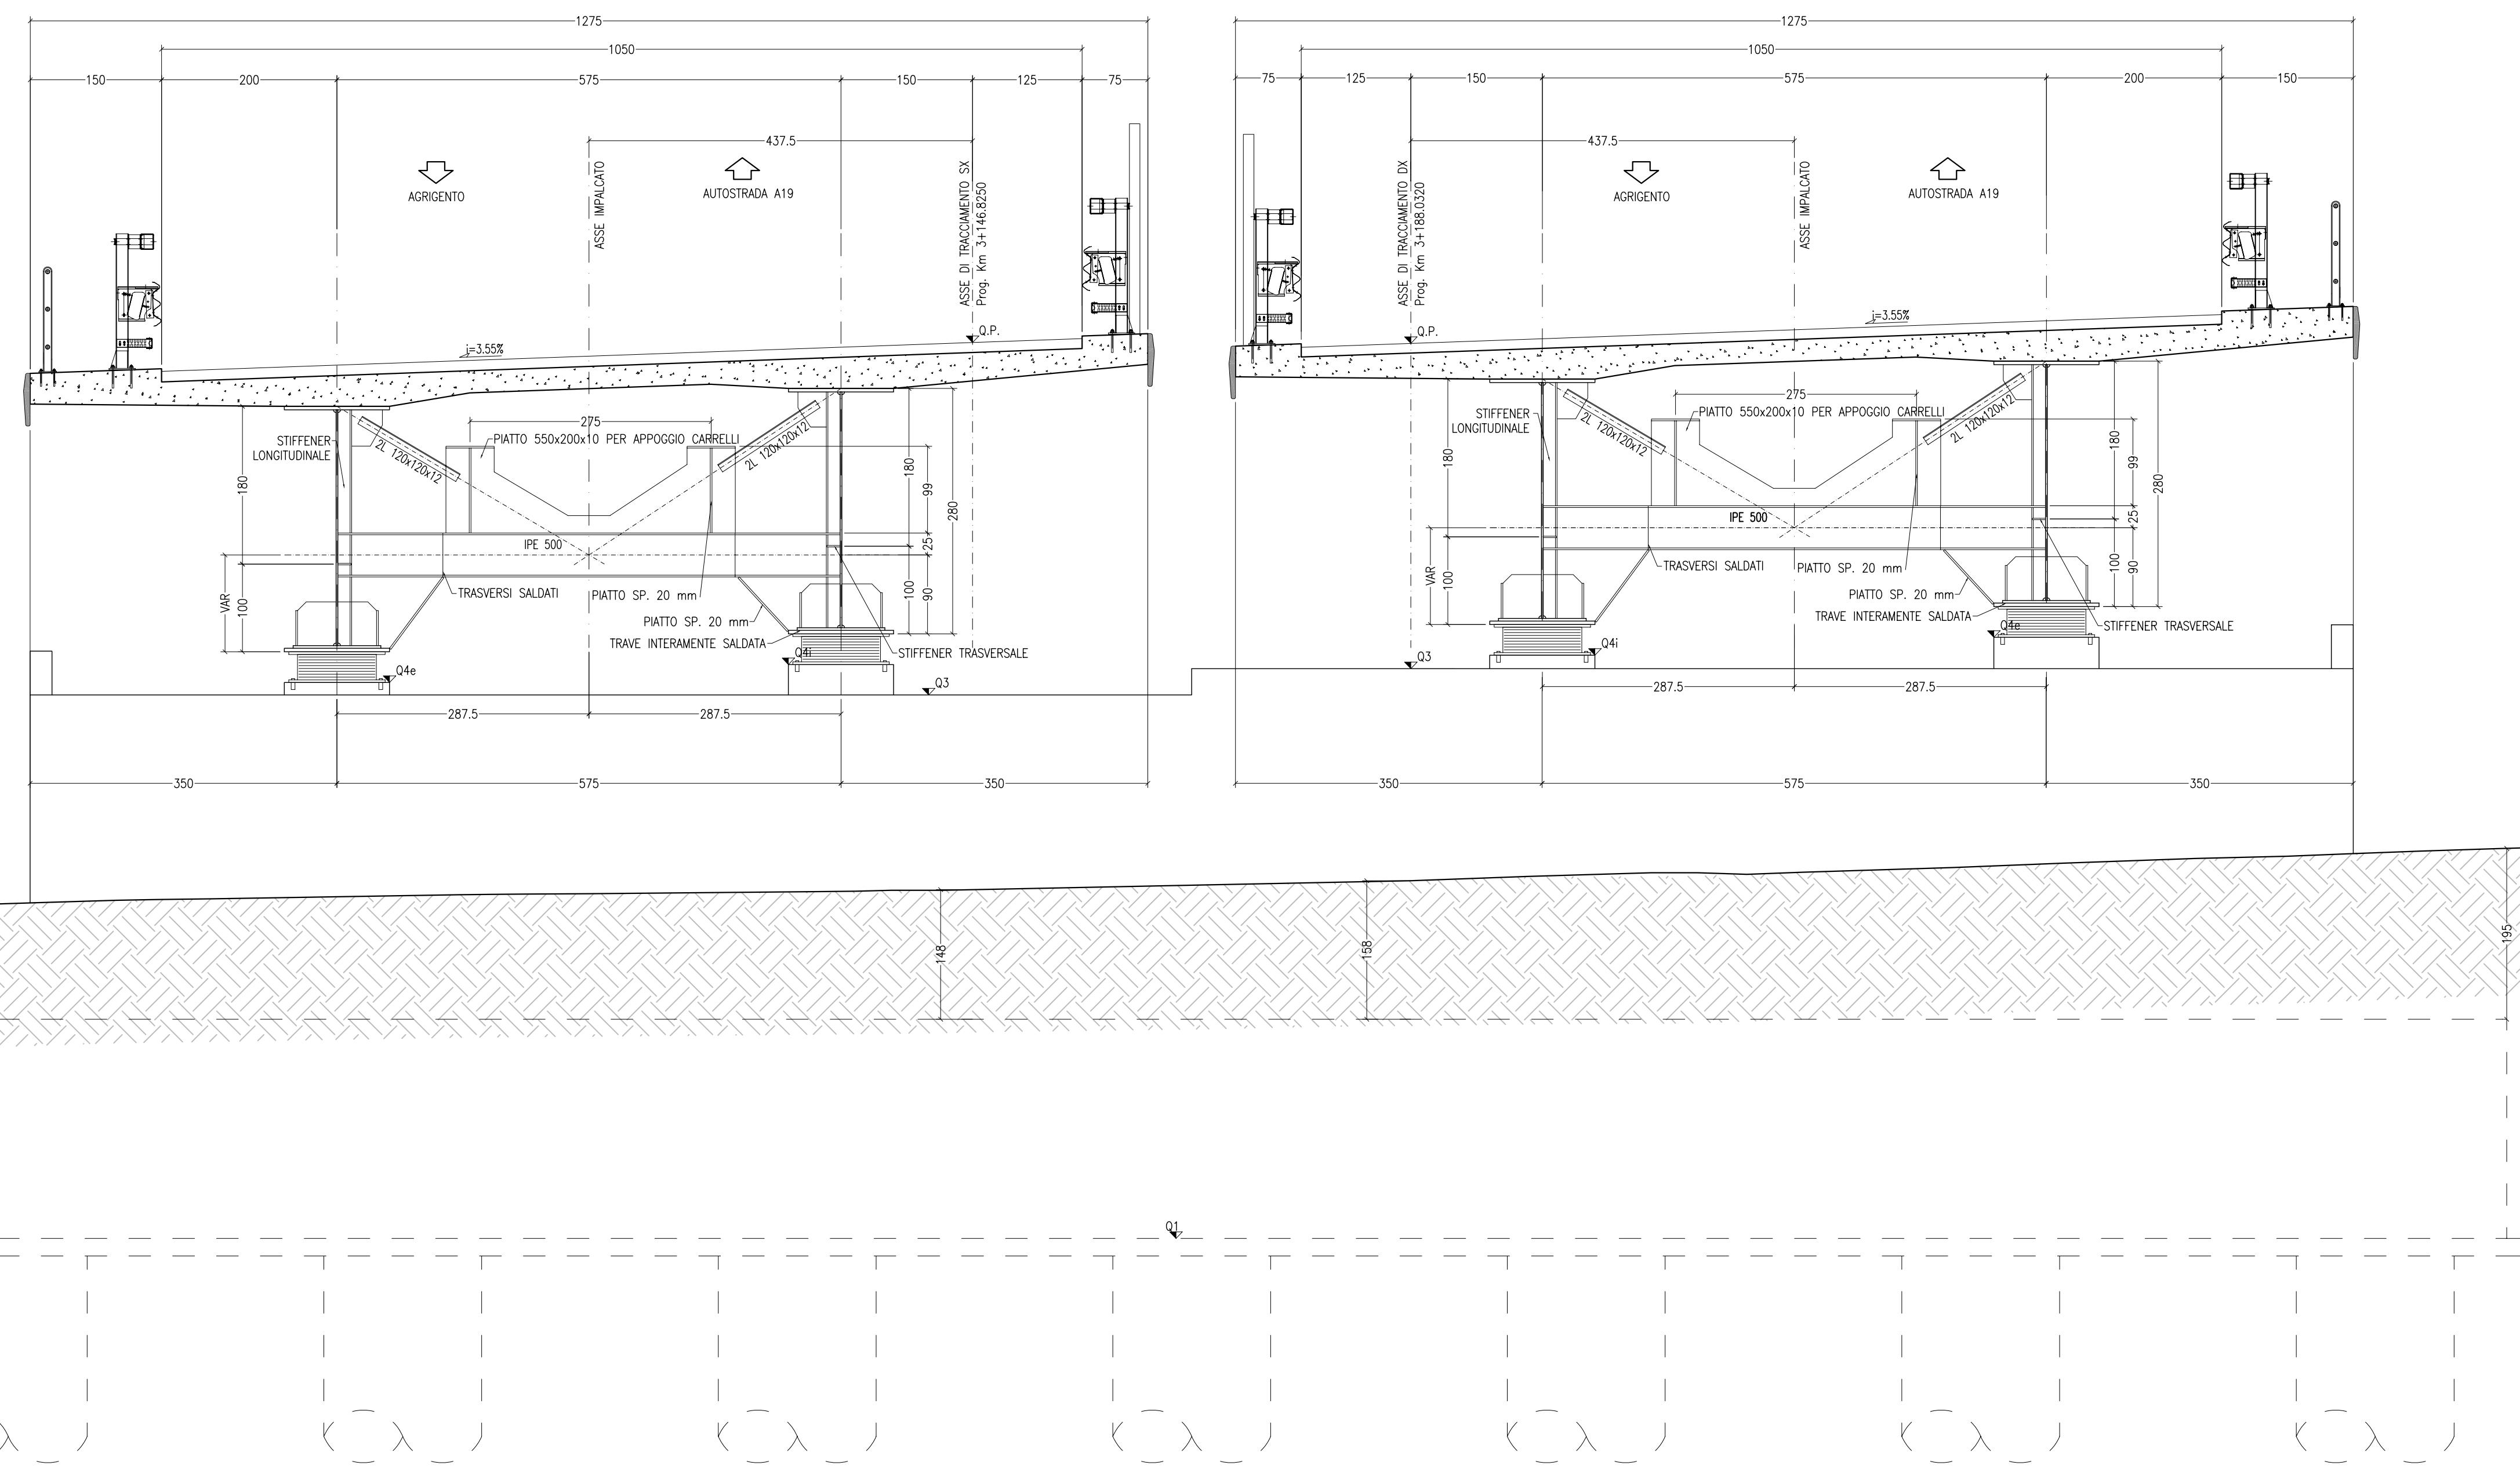

SEZIONE PILA 1 (SINISTRA-DESTRA)

Scala 1:50

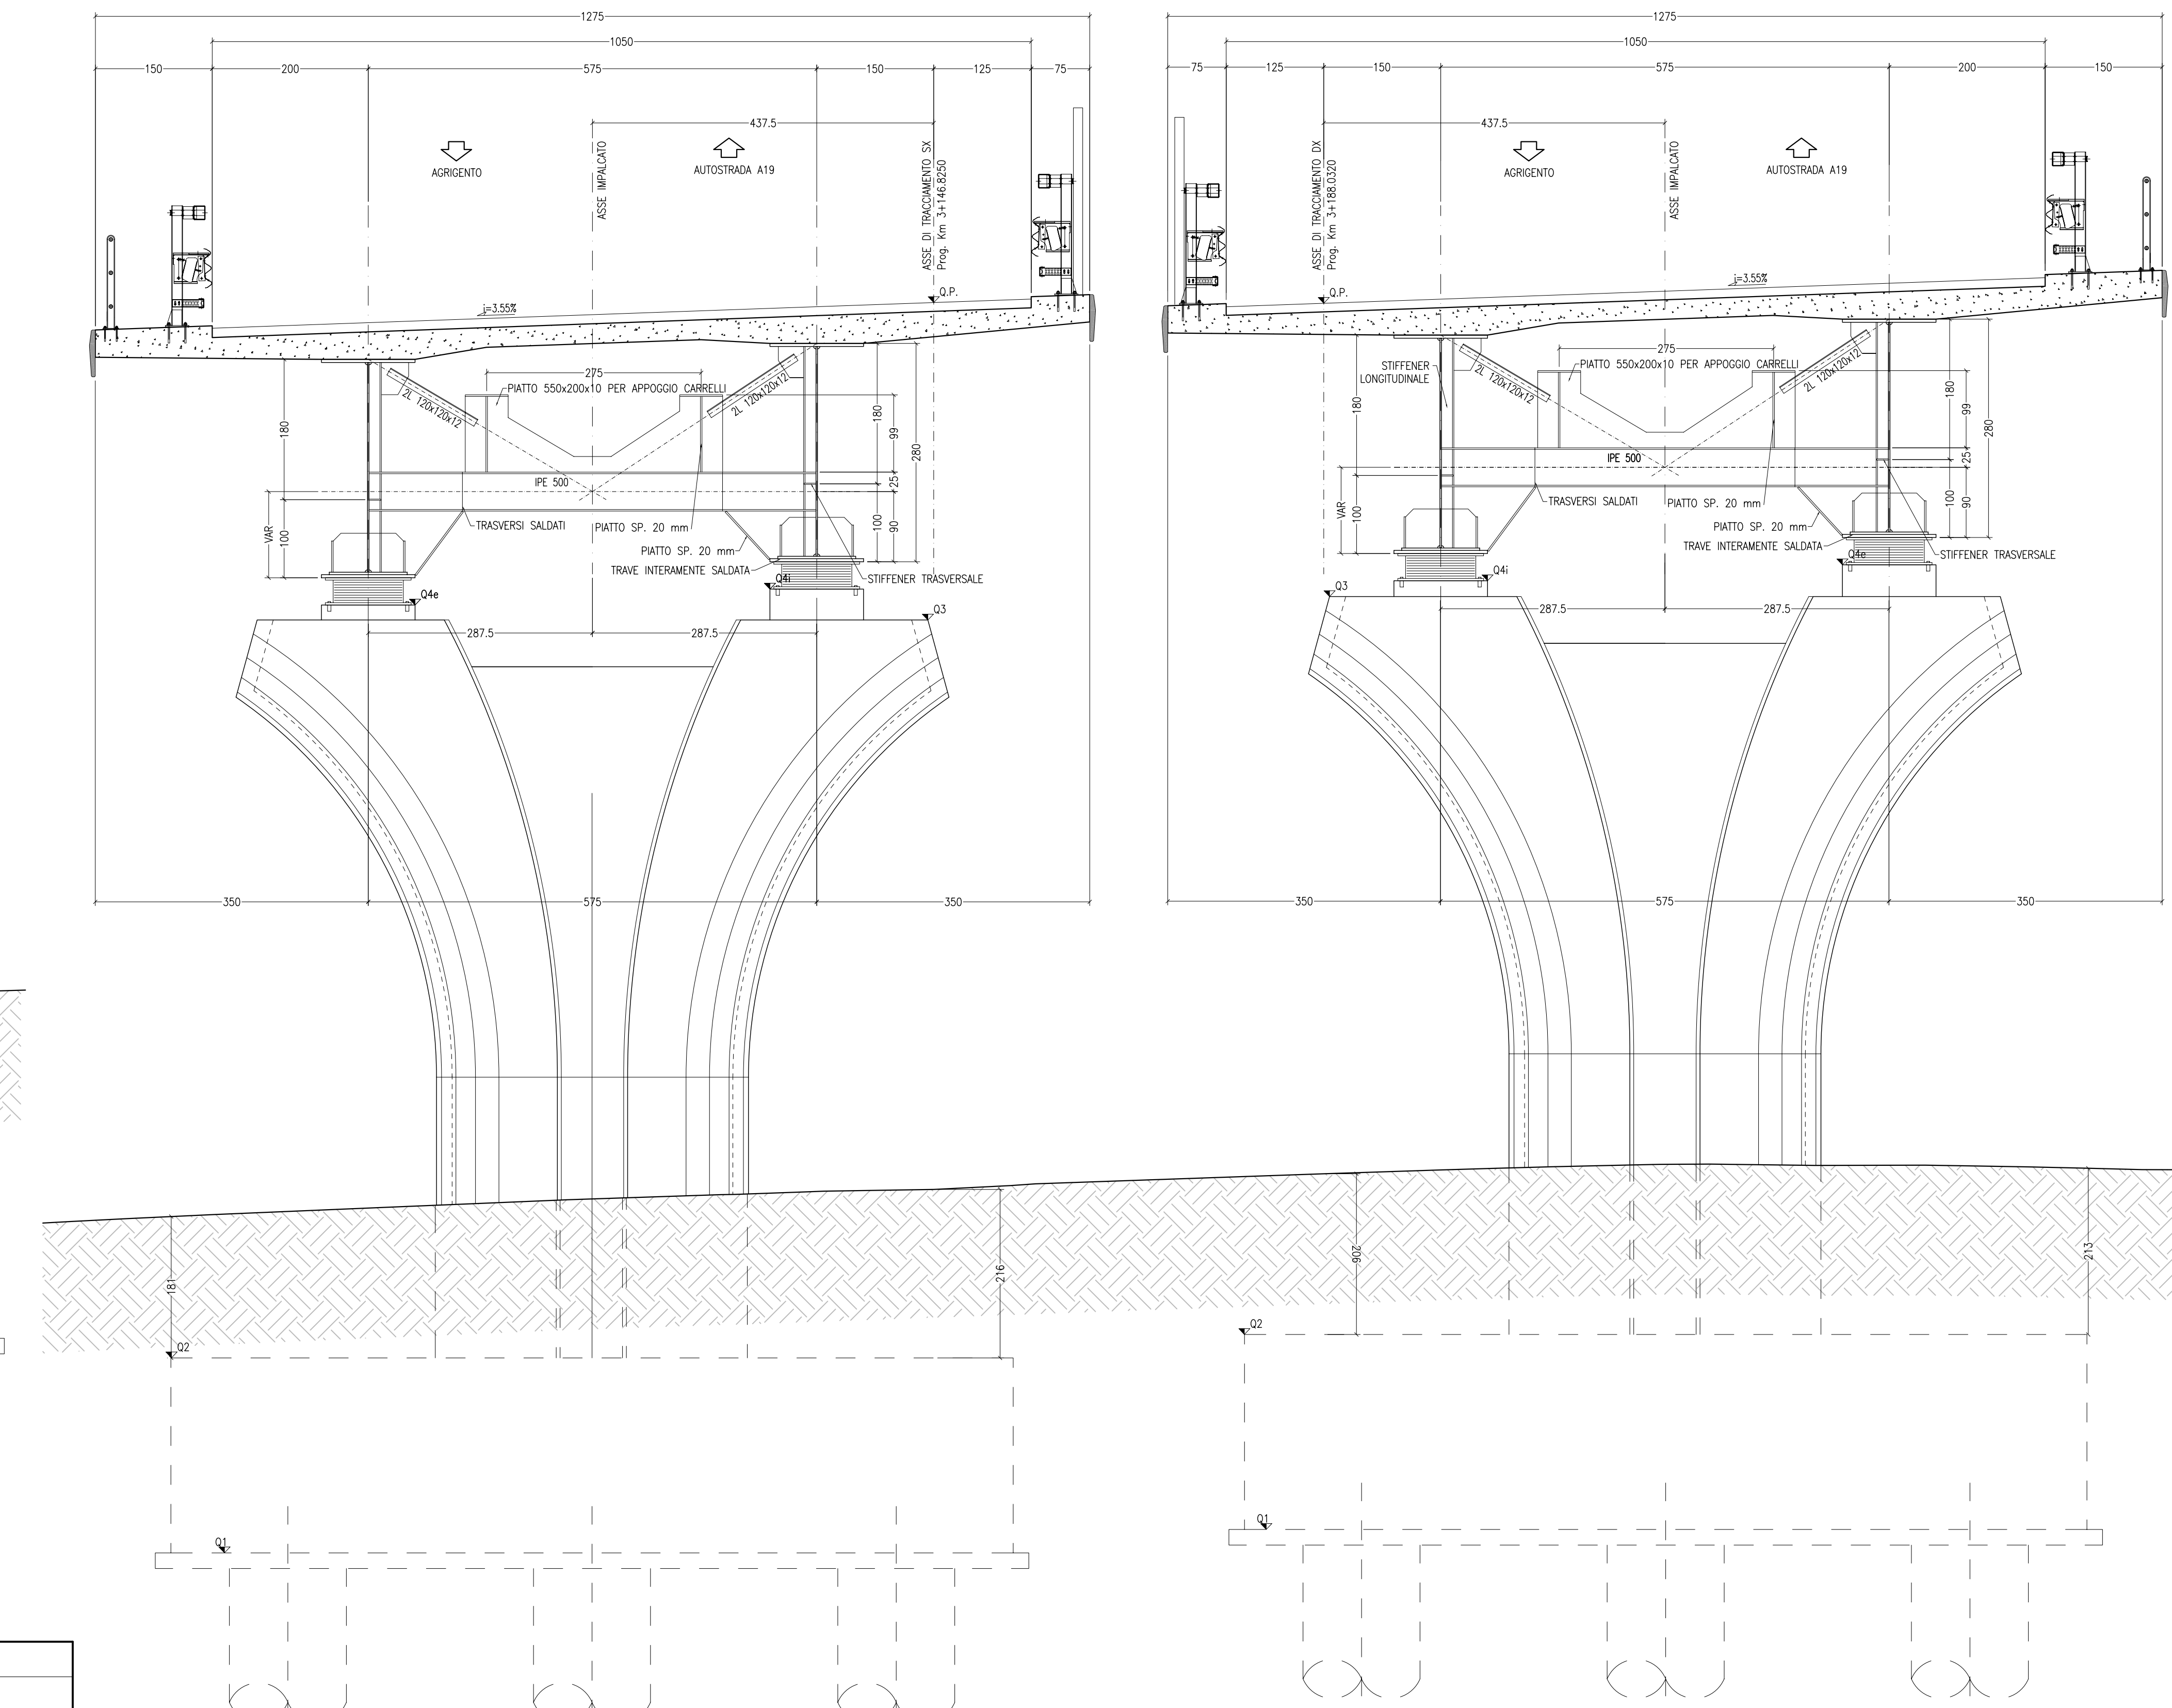

CARREGGIATA DX										
PILA/SPALLA	PROGRESSIVA PK	QUOTA PROGETTO Q.P. [m s.l.m.]	QUOTA INTRADOSSO PLINTO Q1 [m s.l.m.]	QUOTA ESTRADOSSO PLINTO Q2 [m s.l.m.]	QUOTA TESTA PILA/MURO Q3 [m s.l.m.]	QUOTA BAGGIOLI Q4i [m s.l.m.]	QUOTA BAGGIOLI Q4e [m s.l.m.]	ALTEZZA PULVINO Hpu [m]	ALTEZZA FUSTO/MURO FRONTALE Hfu [m]	ALTEZZA TOTALE H [m]
SPA	3145.6250	462.65	453.14	454.94	458.94	473.94	494.94	-	4.00	4.00
P01	3188.0320	461.10	445.38	447.88	457.34	477.34	498.34	5.86	3.60	9.46
P02	3252.8840	458.89	435.98	438.48	455.14	474.14	495.14	5.86	10.80	16.66
P03	3317.7170	456.87	429.15	431.65	453.11	473.11	491.11	5.86	15.60	21.46
P04	3382.5900	455.04	418.92	421.42	451.28	471.28	492.28	5.86	24.00	29.86
P05	3447.4420	453.39	415.67	418.17	449.63	469.63	490.63	5.86	25.60	31.46
P06	3512.5950	451.92	413.40	415.90	448.16	468.16	489.16	5.86	26.40	32.26
P07	3577.1470	450.65	410.94	413.44	446.90	465.90	486.90	5.86	27.60	33.46
P08	3642.0000	449.57	408.65	411.15	445.81	465.81	486.81	5.86	28.80	34.66
P09	3706.8500	448.67	407.75	410.25	444.91	464.91	485.91	5.86	28.80	34.66
P10	3771.7370	447.95	414.24	416.74	444.20	463.20	480.20	5.86	21.60	27.46
P11	3836.6580	447.43	422.11	424.61	443.67	462.67	477.67	5.86	13.20	19.06
P12	3901.6260	447.09	427.77	430.27	443.33	457.33	455.33	5.86	7.20	13.06
SPB	3944.1350	446.97	435.71	437.51	443.01	474.01	460.01	-	5.50	5.50

CARREGGIATA SX										
PILA/SPALLA	PROGRESSIVA PK	QUOTA PROGETTO Q.P. [m s.l.m.]	QUOTA INTRADOSSO PLINTO Q1 [m s.l.m.]	QUOTA ESTRADOSSO PLINTO Q2 [m s.l.m.]	QUOTA TESTA PILA/MURO Q3 [m s.l.m.]	QUOTA BAGGIOLI Q4i [m s.l.m.]	QUOTA BAGGIOLI Q4e [m s.l.m.]	ALTEZZA PULVINO Hpu [m]	ALTEZZA FUSTO/MURO FRONTALE Hfu [m]	ALTEZZA TOTALE H [m]
SPA	3146.8250	462.66	453.14	454.9400	458.64	493.64	472.64	-	3.70	4.00
P01	3189.1250	461.11	445.08	447.58	457.04	498.04	477.04	5.86	3.60	9.46
P02	3253.8100	458.91	435.68	438.18	454.84	495.84	474.84	5.86	10.80	16.66
P03	3318.4950	456.88	428.85	431.35	452.81	493.81	472.81	5.86	15.60	21.46
P04	3383.1810	455.05	418.62	421.12	450.98	491.98	470.98	5.86	24.00	29.86
P05	3447.8660	453.40	415.37	417.87	449.33	490.33	469.33	5.86	25.60	31.46
P06	3512.5510	451.94	413.10	415.60	447.86	489.86	458.86	5.86	26.40	32.26
P07	3577.2370	450.66	410.64	413.14	446.60	486.60	465.60	5.86	27.60	33.46
P08	3641.9220	449.57	408.35	410.85	445.51	485.51	464.51	5.86	28.80	34.66
P09	3706.6030	448.67	407.45	409.95	444.61	484.61	464.61	5.86	28.80	34.66
P10	3771.3620	447.96	413.94	416.44	443.90	483.90	463.90	5.86	21.60	27.46
P11	3836.1930	447.43	421.81	424.31	443.37	481.37	467.37	5.86	13.20	19.06
P12	3901.1340	447.09	427.47	429.97	443.03	484.03	469.03	5.86	7.20	13.06
SPB	3943.6300	446.97	435.71	437.51	443.01	474.01	460.01	-	5.50	5.50

ANAS S.p.A.
DIREZIONE CENTRALE PROGRAMMAZIONE PROGETTAZIONE

PA 12/09
CORRIDOIO PLURIMODALE TIRRENICO - NORD EUROPA
ITINERARIO AGRIGENTO - CALTANISSETTA - A19
S.S. N° 640 "DI PORTO EMPEDOCLE"
AMMODERNAMENTO E ADEGUAMENTO ALLA CAT. B DEL D.M. 5.11.2001
Dal km 44+000 allo svincolo con l'A19

PROGETTO ESECUTIVO

Contratte Generale: **Empedocle**

OPERE D'ARTE MAGGIORI
VIADOTTI
Viadotto Giulio
Sezioni Trasversali-Tav. 1/7

Codice Unico Progetto (CUP): F91B09000070001
Codice Elaborato: PA12_09 - E 1 4 4 | V | I 2 0 1 | V | I 0 1 | Z | W | B | 0 3 0 | B

REV.	DATA	DESCRIZIONE	REDAITTO	VERIFICATO	APPROVATO	AUTORIZZATO
A	Aprile 2011	Revisione a seguito di incontri con il Committente	T. FASOLO	F. INGRELLI	M. LETI	P. PAGLINI
A	Aprile 2011	EMMISSIONE	T. FASOLO	F. INGRELLI	M. LETI	P. PAGLINI

Responsabile dei procedimenti: Ing. MAURIZIO ARAMINI

Il Progettista: **STY ITALIA S.p.A.**
DIREZIONE TECNICA
Via. Giulio Cesare, 10
00187 Roma (RM)
Prov. di Roma n. 2089

Il Consulente Specialista: **STY ITALIA S.p.A.**
DIREZIONE TECNICA
Via. Giulio Cesare, 10
00187 Roma (RM)
Prov. di Roma n. 2089

Il Geologo: **ING. MAURIZIO ARAMINI**
N° 14833

Il Coordinatore per la sicurezza in fase di progetto: **ING. MAURIZIO ARAMINI**
N° 14833

Il Direttore dei lavori: **ING. MAURIZIO ARAMINI**
N° 14447