PROFILO IV16pe
SEZIONE IV16–7
PROGRESSIVA 122.94

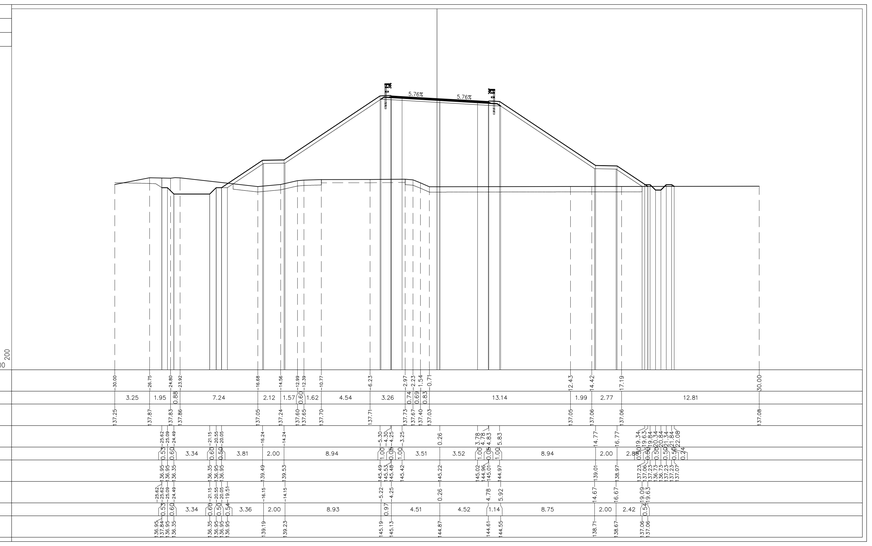

PROFILO IV16pe
SEZIONE IV16–18
PROGRESSIVA 402.04

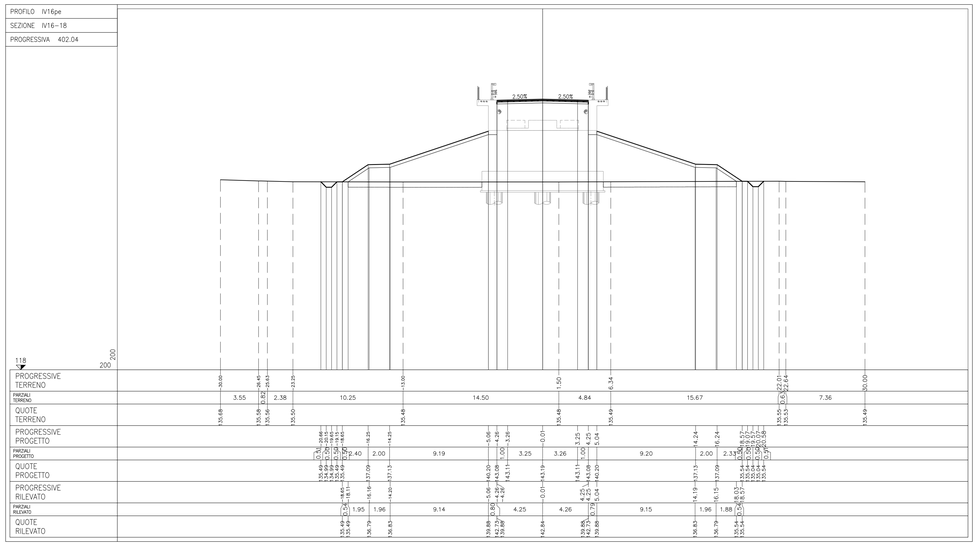

PROFILO IV16pe
SEZIONE IV16–8
PROGRESSIVA 129.44

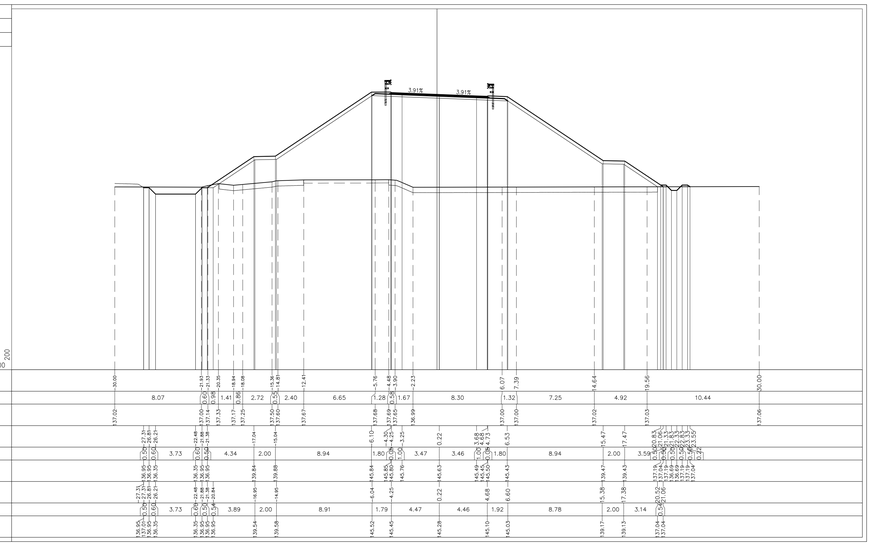

PROFILO IV16pe
SEZIONE IV16–19
PROGRESSIVA 406.42

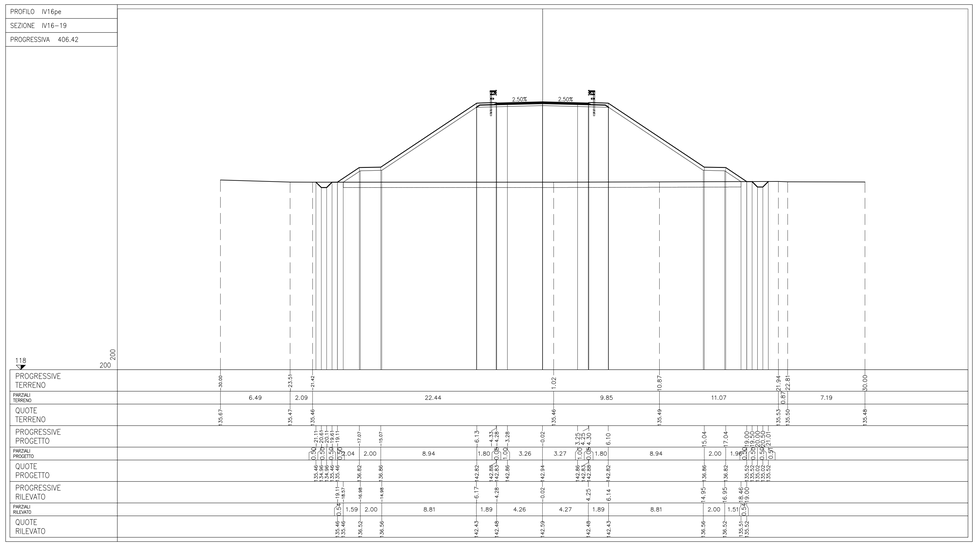

PROFILO IV16pe
SEZIONE IV16–9
PROGRESSIVA 133.64

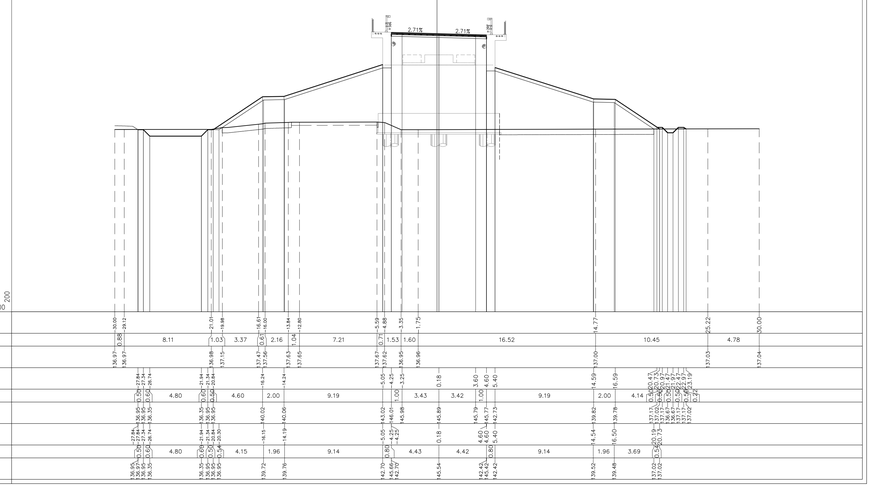

PROFILO IV16pe
SEZIONE IV16–20
PROGRESSIVA 432.34

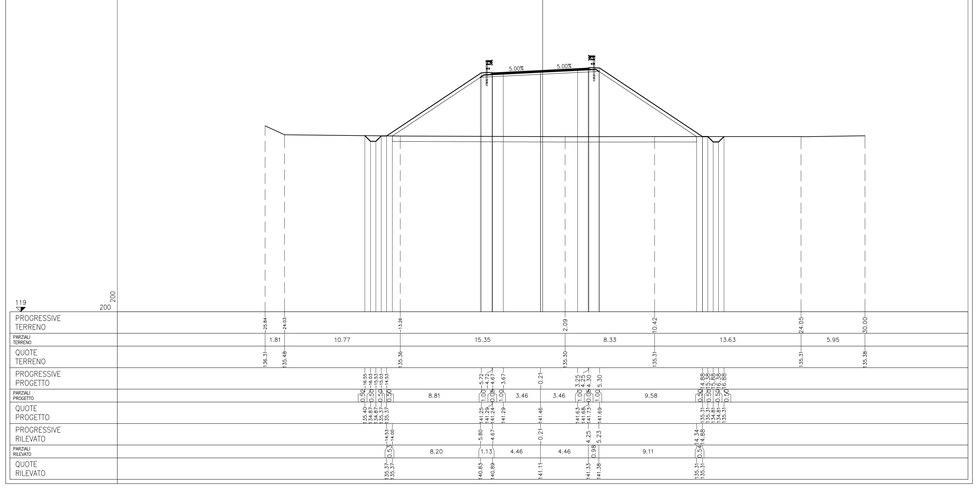

DOCUMENTI DI RIFERIMENTO

DESCRIZIONE	CODICE
IF00 – ELABORATI DI TRACCIAMENTO LINEA AV/AC	
RELAZIONE TECNICA DEL TRACCIAMENTO	IN0R12E2RGIF0000001
RB07 – RILEVATO COLLEG. QBSE-AV/AC DA PK 107+684,000 A PK 109+134,000 – PLANIMETRIA DI PROGETTO – TAVOLA 4	IN0R12E2RBRB0700004
IV00 – CAVALCAFERROVIA TIPOLOGICO	
PRESCRIZIONI MATERIALI E NOTE GENERALI	IN0R11E24TV0000001
STRADE CATEGORIA F2 – CARPENTERIA IMPALCATO – DETTAGLI	IN0R11E22BZV0DA5001
IV16 – CAVALCAFERROVIA VIA BRESCIA – PK 108+954,045	
PIANTA FONDAZIONI E PIANTA IMPALCATO – TAV. 1/2	IN0R12E2ZP7IV1600001
PIANTA FONDAZIONI E PIANTA IMPALCATO – TAV. 2/2	IN0R12E2ZP7IV1600002
SEZIONE LONGITUDINALE, PROSPETTO LONGITUDINALE E SEZIONI TRASVERSALI – TAV. 1/2	IN0R12E2ZP7IV1600001
SEZIONE LONGITUDINALE, PROSPETTO LONGITUDINALE E SEZIONI TRASVERSALI – TAV. 1/2	IN0R12E2ZP7IV1600002
PIANTA TRACCIAMENTO SOTTOSTRUTTURE E PLINTI DI FONDAZIONE	IN0R12E2ZP7IV16A301
PIANTA SCAVI	IN0R12E2ZP7IV1601001
CARPENTERIA SPALLA A	IN0R12E2ZB7IV16A601
CARPENTERIA SPALLA B	IN0R12E2ZB7IV16A602
IV00 – RAMPE CAVALCAFERROVIA TIPOLOGICO	
STRADA DI CATEGORIA F2: SEZIONI TIPO E DETTAGLI, TAVOLA 1/2	IN0R11E22WBWD0C0002
STRADA DI CATEGORIA F2: SEZIONI TIPO E DETTAGLI, TAVOLA 2/2	IN0R11E22WZWD0C0001
ZONE DI TRANSIZIONE RILEVATO–CAVALCAFERROVIA	IN0R11E22WBWD0C0001
IV16 – RAMPE CAVALCAFERROVIA VIA BRESCIA – PK 108+954,045	
RELAZIONE TECNICA GENERALE RAMPE	IN0R12E2ZR0IV16C0001
PLANIMETRIA STATO DI FATTO	IN0R12E2ZP7IV1600001
PLANIMETRIA DI PROGETTO	IN0R12E2ZP7IV1600002
PLANIMETRIA DI TRACCIAMENTO, TAVOLA 1/2	IN0R12E2ZP7IV1600003
PLANIMETRIA DI TRACCIAMENTO, TAVOLA 2/2	IN0R12E2ZP7IV1600001
PROFILO LONGITUDINALE, TAVOLA 1/2	IN0R12E2ZP7IV1600001
PROFILO LONGITUDINALE, TAVOLA 2/2	IN0R12E2ZP7IV1600002
DIAGRAMMA DI VISUALE LIBERA E VELOCITÀ	IN0R12E2ZD7IV1600001
ASSE PRINCIPALE. SEZIONI TRASVERSALI, TAVOLA 1/4	IN0R12E2ZW9IV1600001
ASSE PRINCIPALE. SEZIONI TRASVERSALI, TAVOLA 3/4	IN0R12E2ZW9IV1600003
ASSE PRINCIPALE. SEZIONI TRASVERSALI, TAVOLA 4/4	IN0R12E2ZW9IV1600004
ROTATORIA R1. SEZIONI TRASVERSALI	IN0R12E2ZW9IV1C0004
RAMI ROTATORIA R1. SEZIONI TRASVERSALI	IN0R12E2ZW9IV1C0005
ROTATORIA R2. SEZIONI TRASVERSALI, TAVOLA 1/2	IN0R12E2ZW9IV1C0001
ROTATORIA R2. SEZIONI TRASVERSALI, TAVOLA 2/2	IN0R12E2ZW9IV1C0002
RAMI ROTATORIA R2. SEZIONI TRASVERSALI	IN0R12E2ZW9IV1C0003
PLANIMETRIA SEGNALETICA	IN0R12E2ZP7IV1608001
PLANIMETRIA BARRIERE DI SICUREZZA	IN0R12E2ZP7IV1608002
SMALTIMENTO ACQUE METEORICHE: RELAZIONE IDROLOGICA E IDRAULICA	IN0R12E2ZR0IV1608001
SMALTIMENTO ACQUE METEORICHE: PLANIMETRIA	IN0R12E2ZP7IV1608001
RELAZIONE TECNICA E DI CALCOLO TOMBINI	IN0R12E2ZC0IV1602001
TOMBINO SCATOLARE IN1068B. CARPENTERIA, ARMATURA E TRACCIAMENTO	IN0R12E2ZB7IV1C8001
TOMBINO CIRCOLARE IN1094B. CARPENTERIA, ARMATURA E TRACCIAMENTO	IN0R12E2ZB7IV1C8002

NOTE GENERALI

– TUTTE LE MISURE SONO ESPRESSE IN METRI

COMMITTENTE:

RFI RETE FERROVIARIA ITALIANA
GRUPPO FERROVIE DELLO STATO

ALTA SORVEGLIANZA:

ITALFERR
GRUPPO FERROVIE DELLO STATO

GENERAL CONTRACTOR:

Cepav due
Consorzio ENI per l' Alta Velocità

INFRASTRUTTURE FERROVIARIE STRATEGICHE DEFINITE DALLA LEGGE OBIETTIVO N. 443/01

LINEA A.V. /A.C. TORINO - VENEZIA Tratta MILANO - VERONA
Lotto funzionale Brescia-Verona
PROGETTO ESECUTIVO

IV16 - CAVALCAFERROVIA VIA BRESCIA - PK 108+954,045

Asse principale. Sezioni trasversali. Tavola 2/4

GENERAL CONTRACTOR	DIRETTORE LAVORI	SCALA :
Consorzio Cepav due Data:	Data:	1:200

COMMESSA	LOTTO	FASE	ENTE	TIPO DOC.	OPERA/DISCIPLINA	PROGR.	REV.
IN0R	12	E	E2	W9	IV1600	002	A

PROGETTAZIONE

Rev.	Descrizione	Redatto	Data	Verificato	Data	Progettista Integrazione	Data	IL PROGETTISTA
A	EMISSIONE	Cavalera	08/05/20	Piacentini	08/05/20	Liani	08/05/20	PIACENTINI MARCO ENGINEERING Dott. Ing. Marco Piacentini Ordine degli Ingegneri della Prov. di Roma n. A19839
B								
C								Data: 08/05/20

CIG. 751447334A | File: IN0R12EE2W9IV1600002A_10.dwg

Progetto cofinanziato dalla Unione Europea

CUP. F81H91000000008

Scala di plot: 1:1