
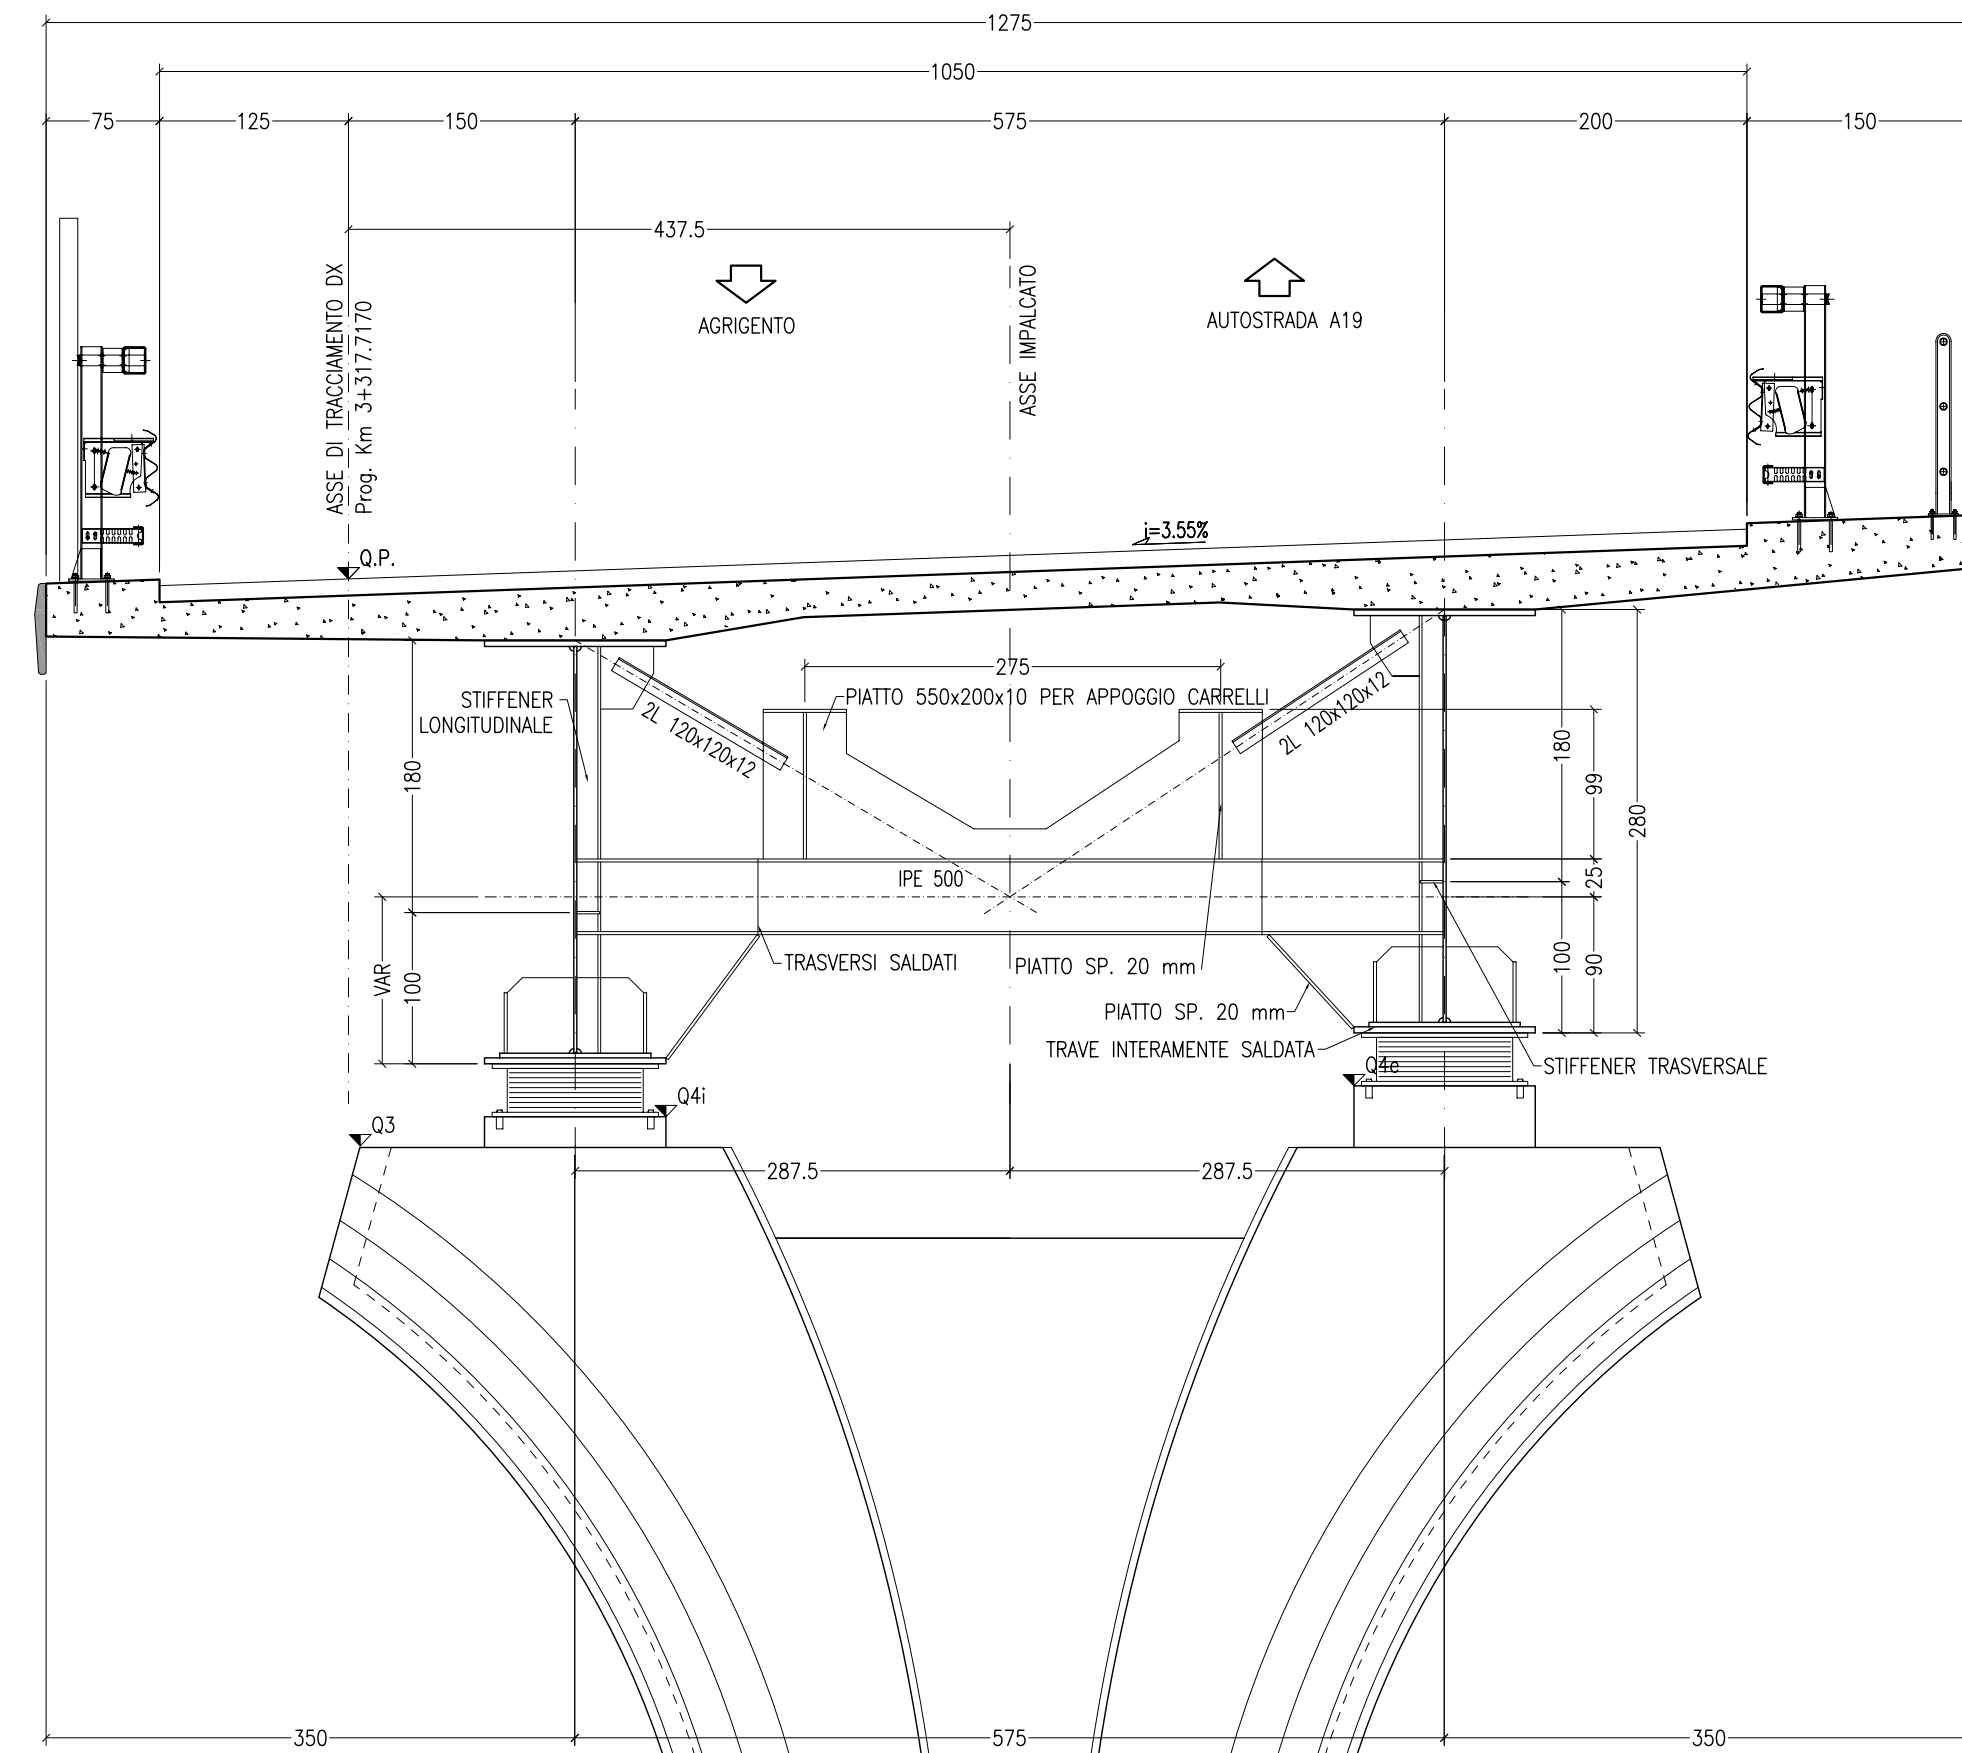




SEZIONE PILA 3 (SINISTRA-DESTRA)

Scala 1:50

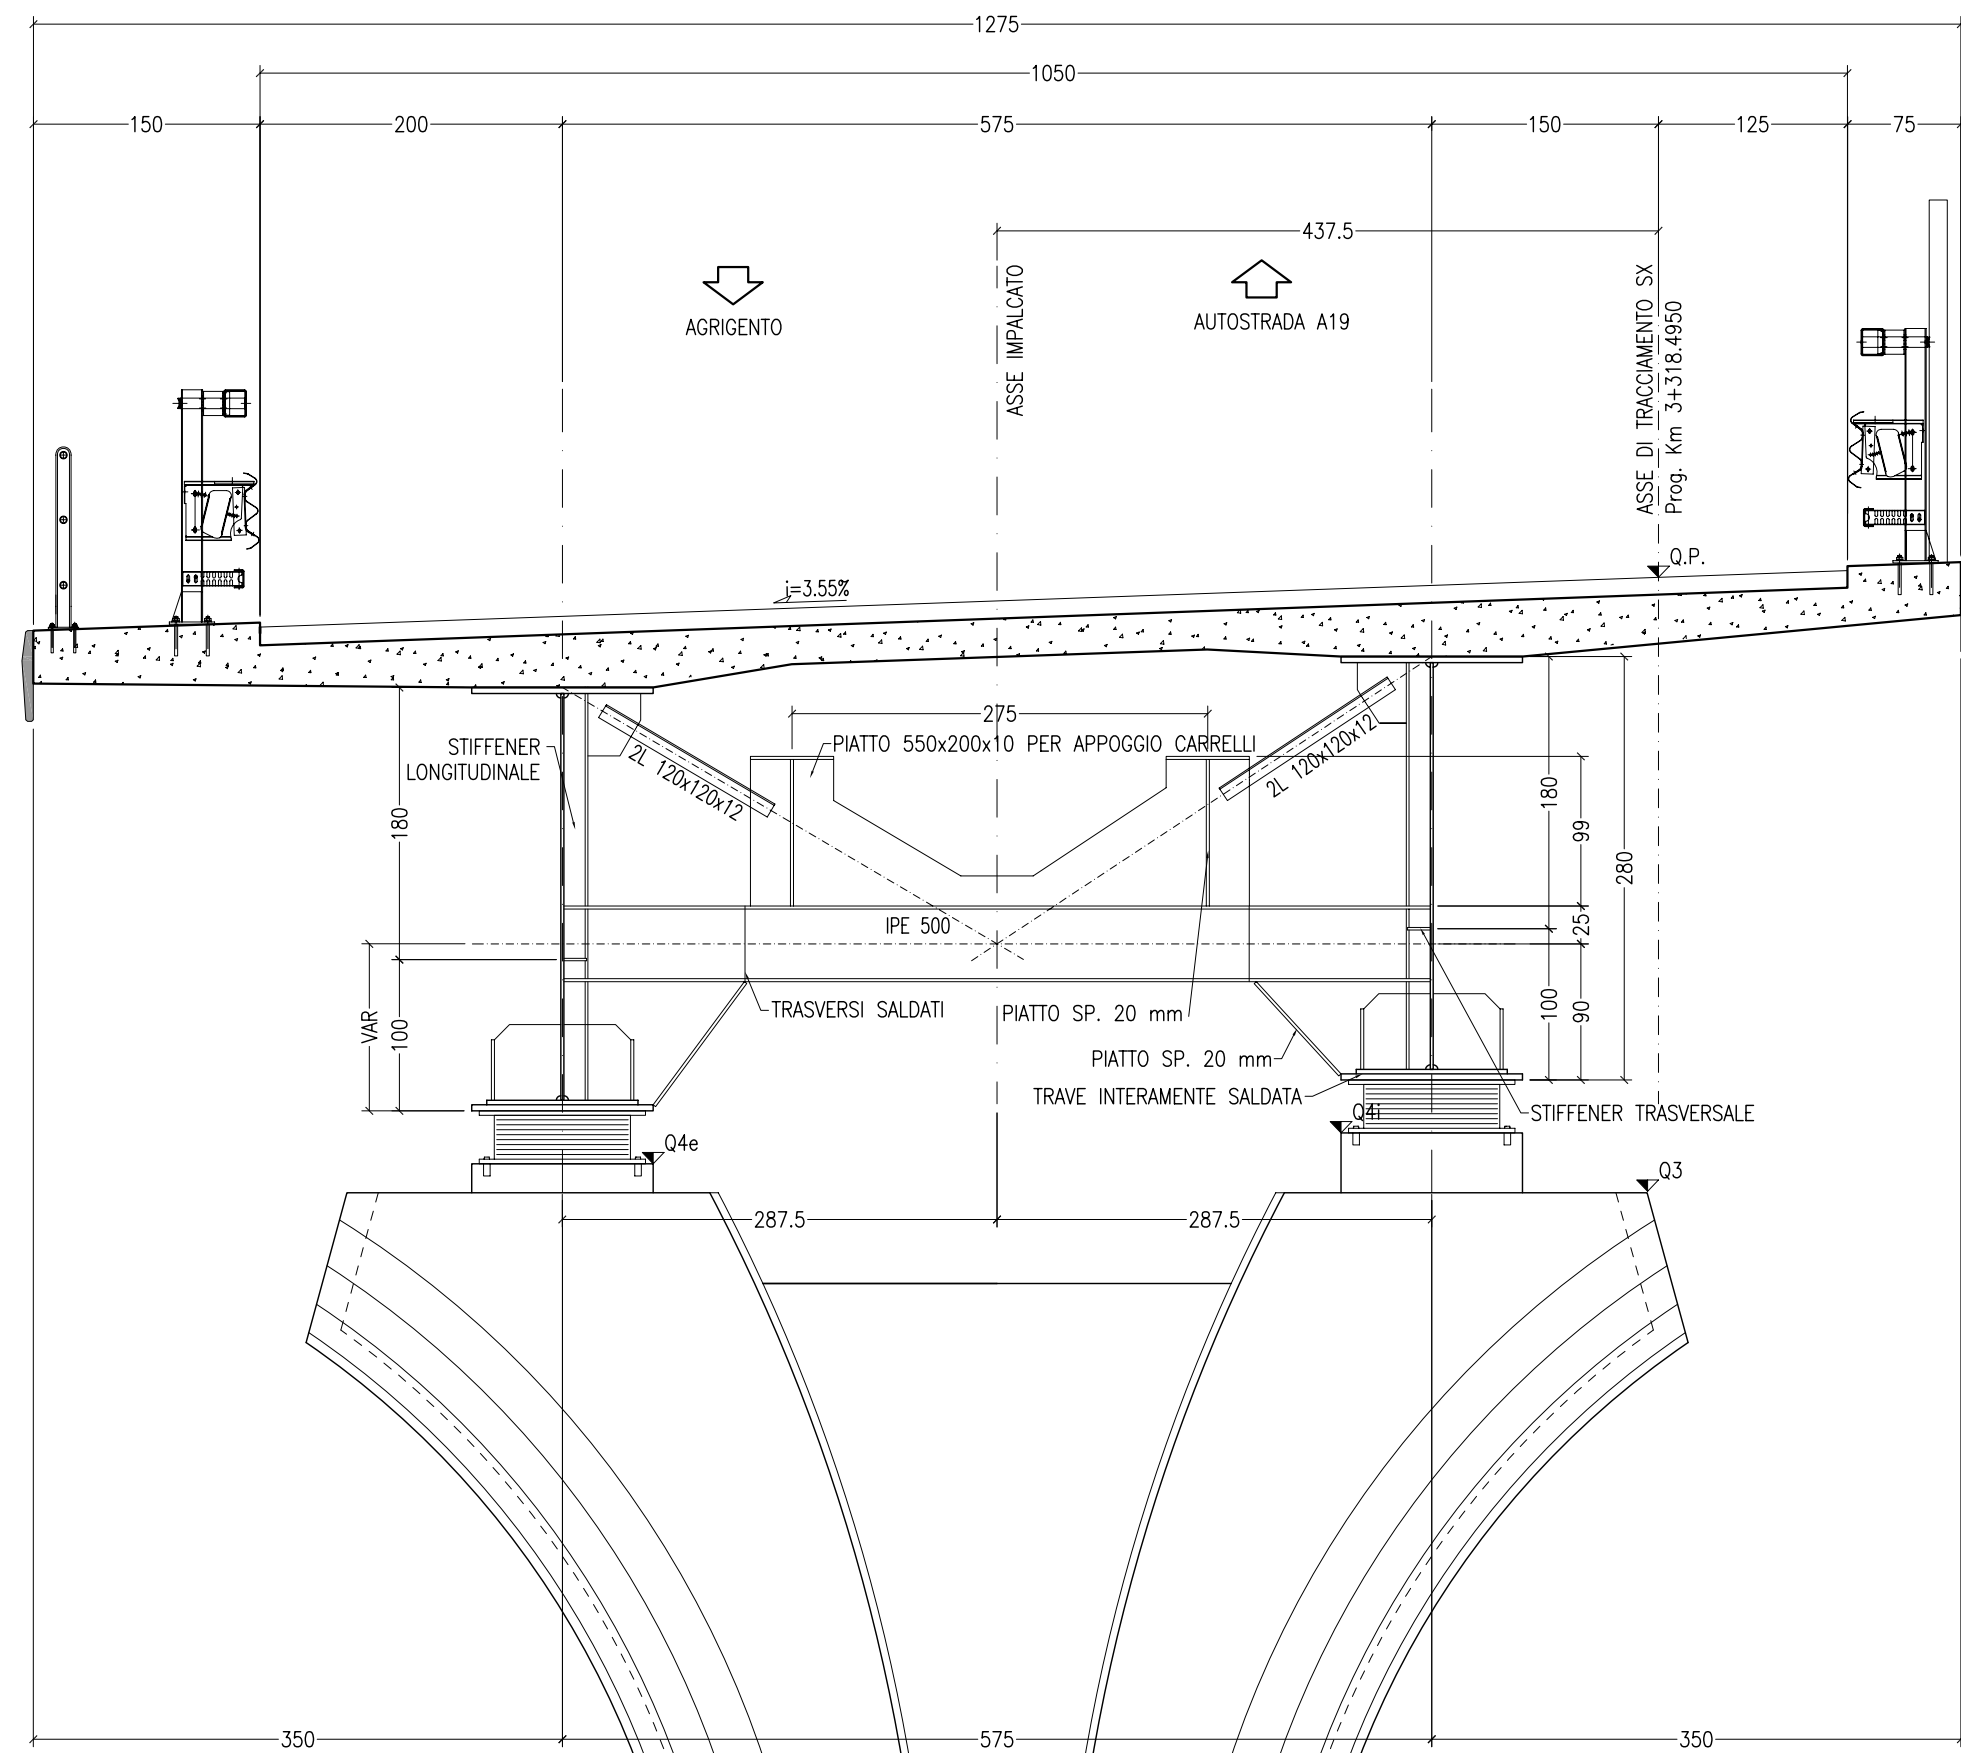

SEZIONE PILA 2 (SINISTRA-DESTRA)

Scala 1:50

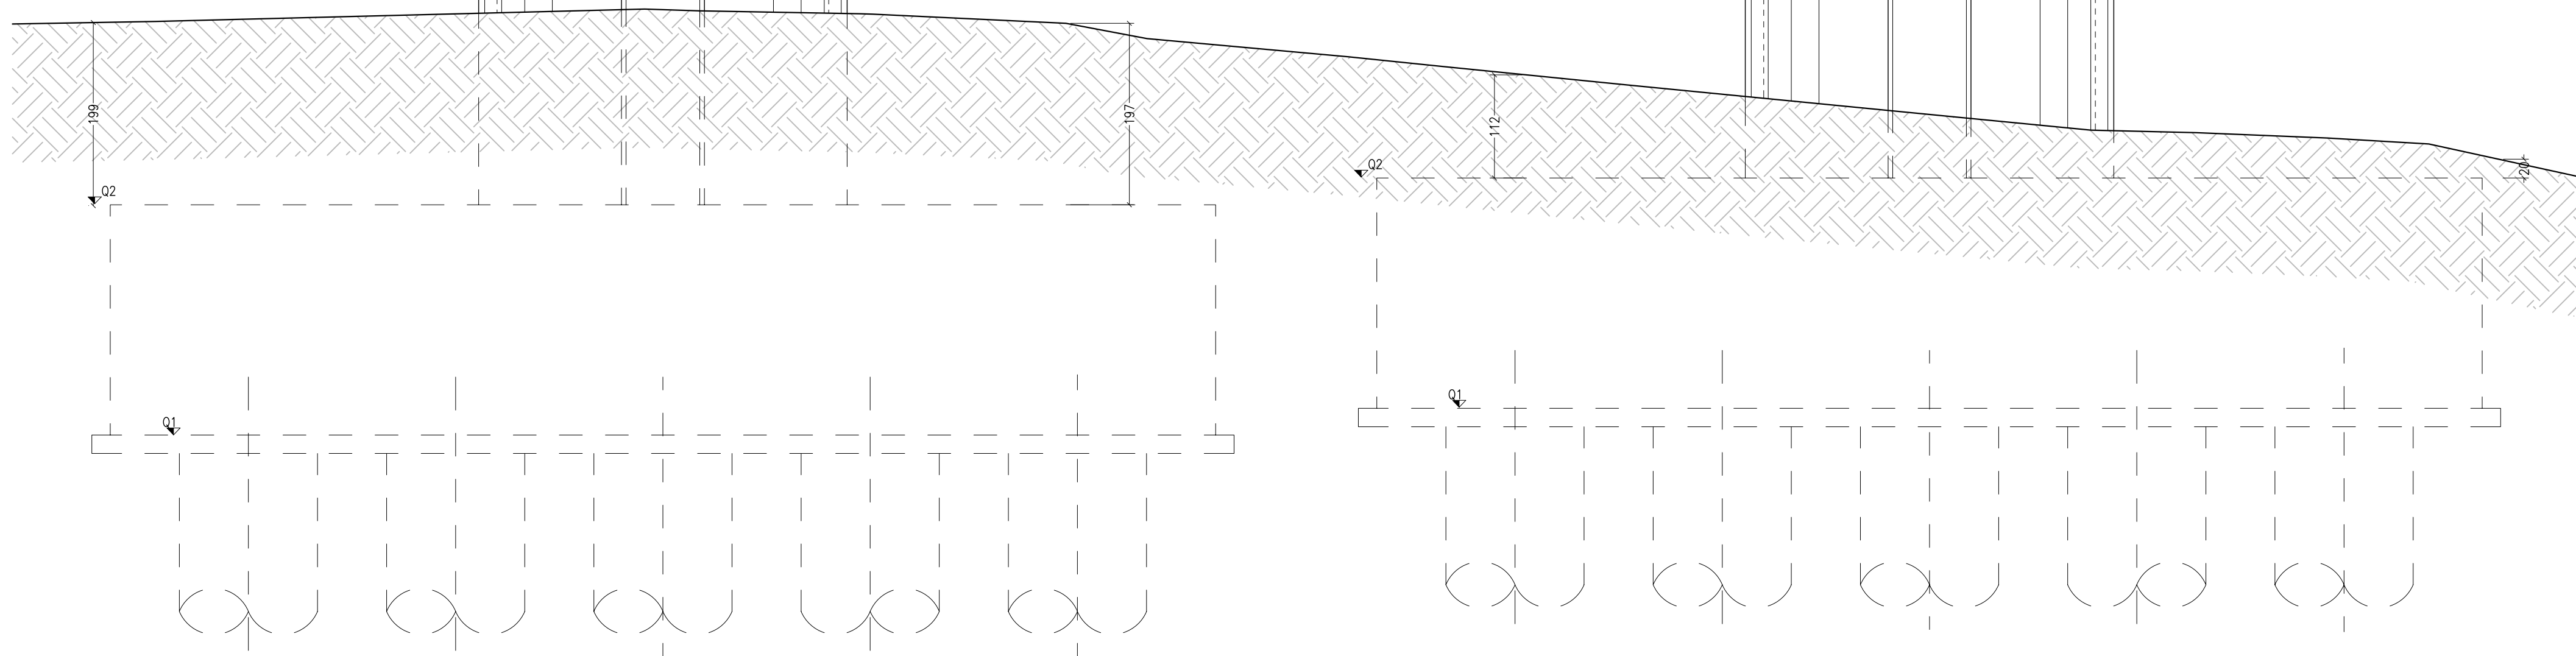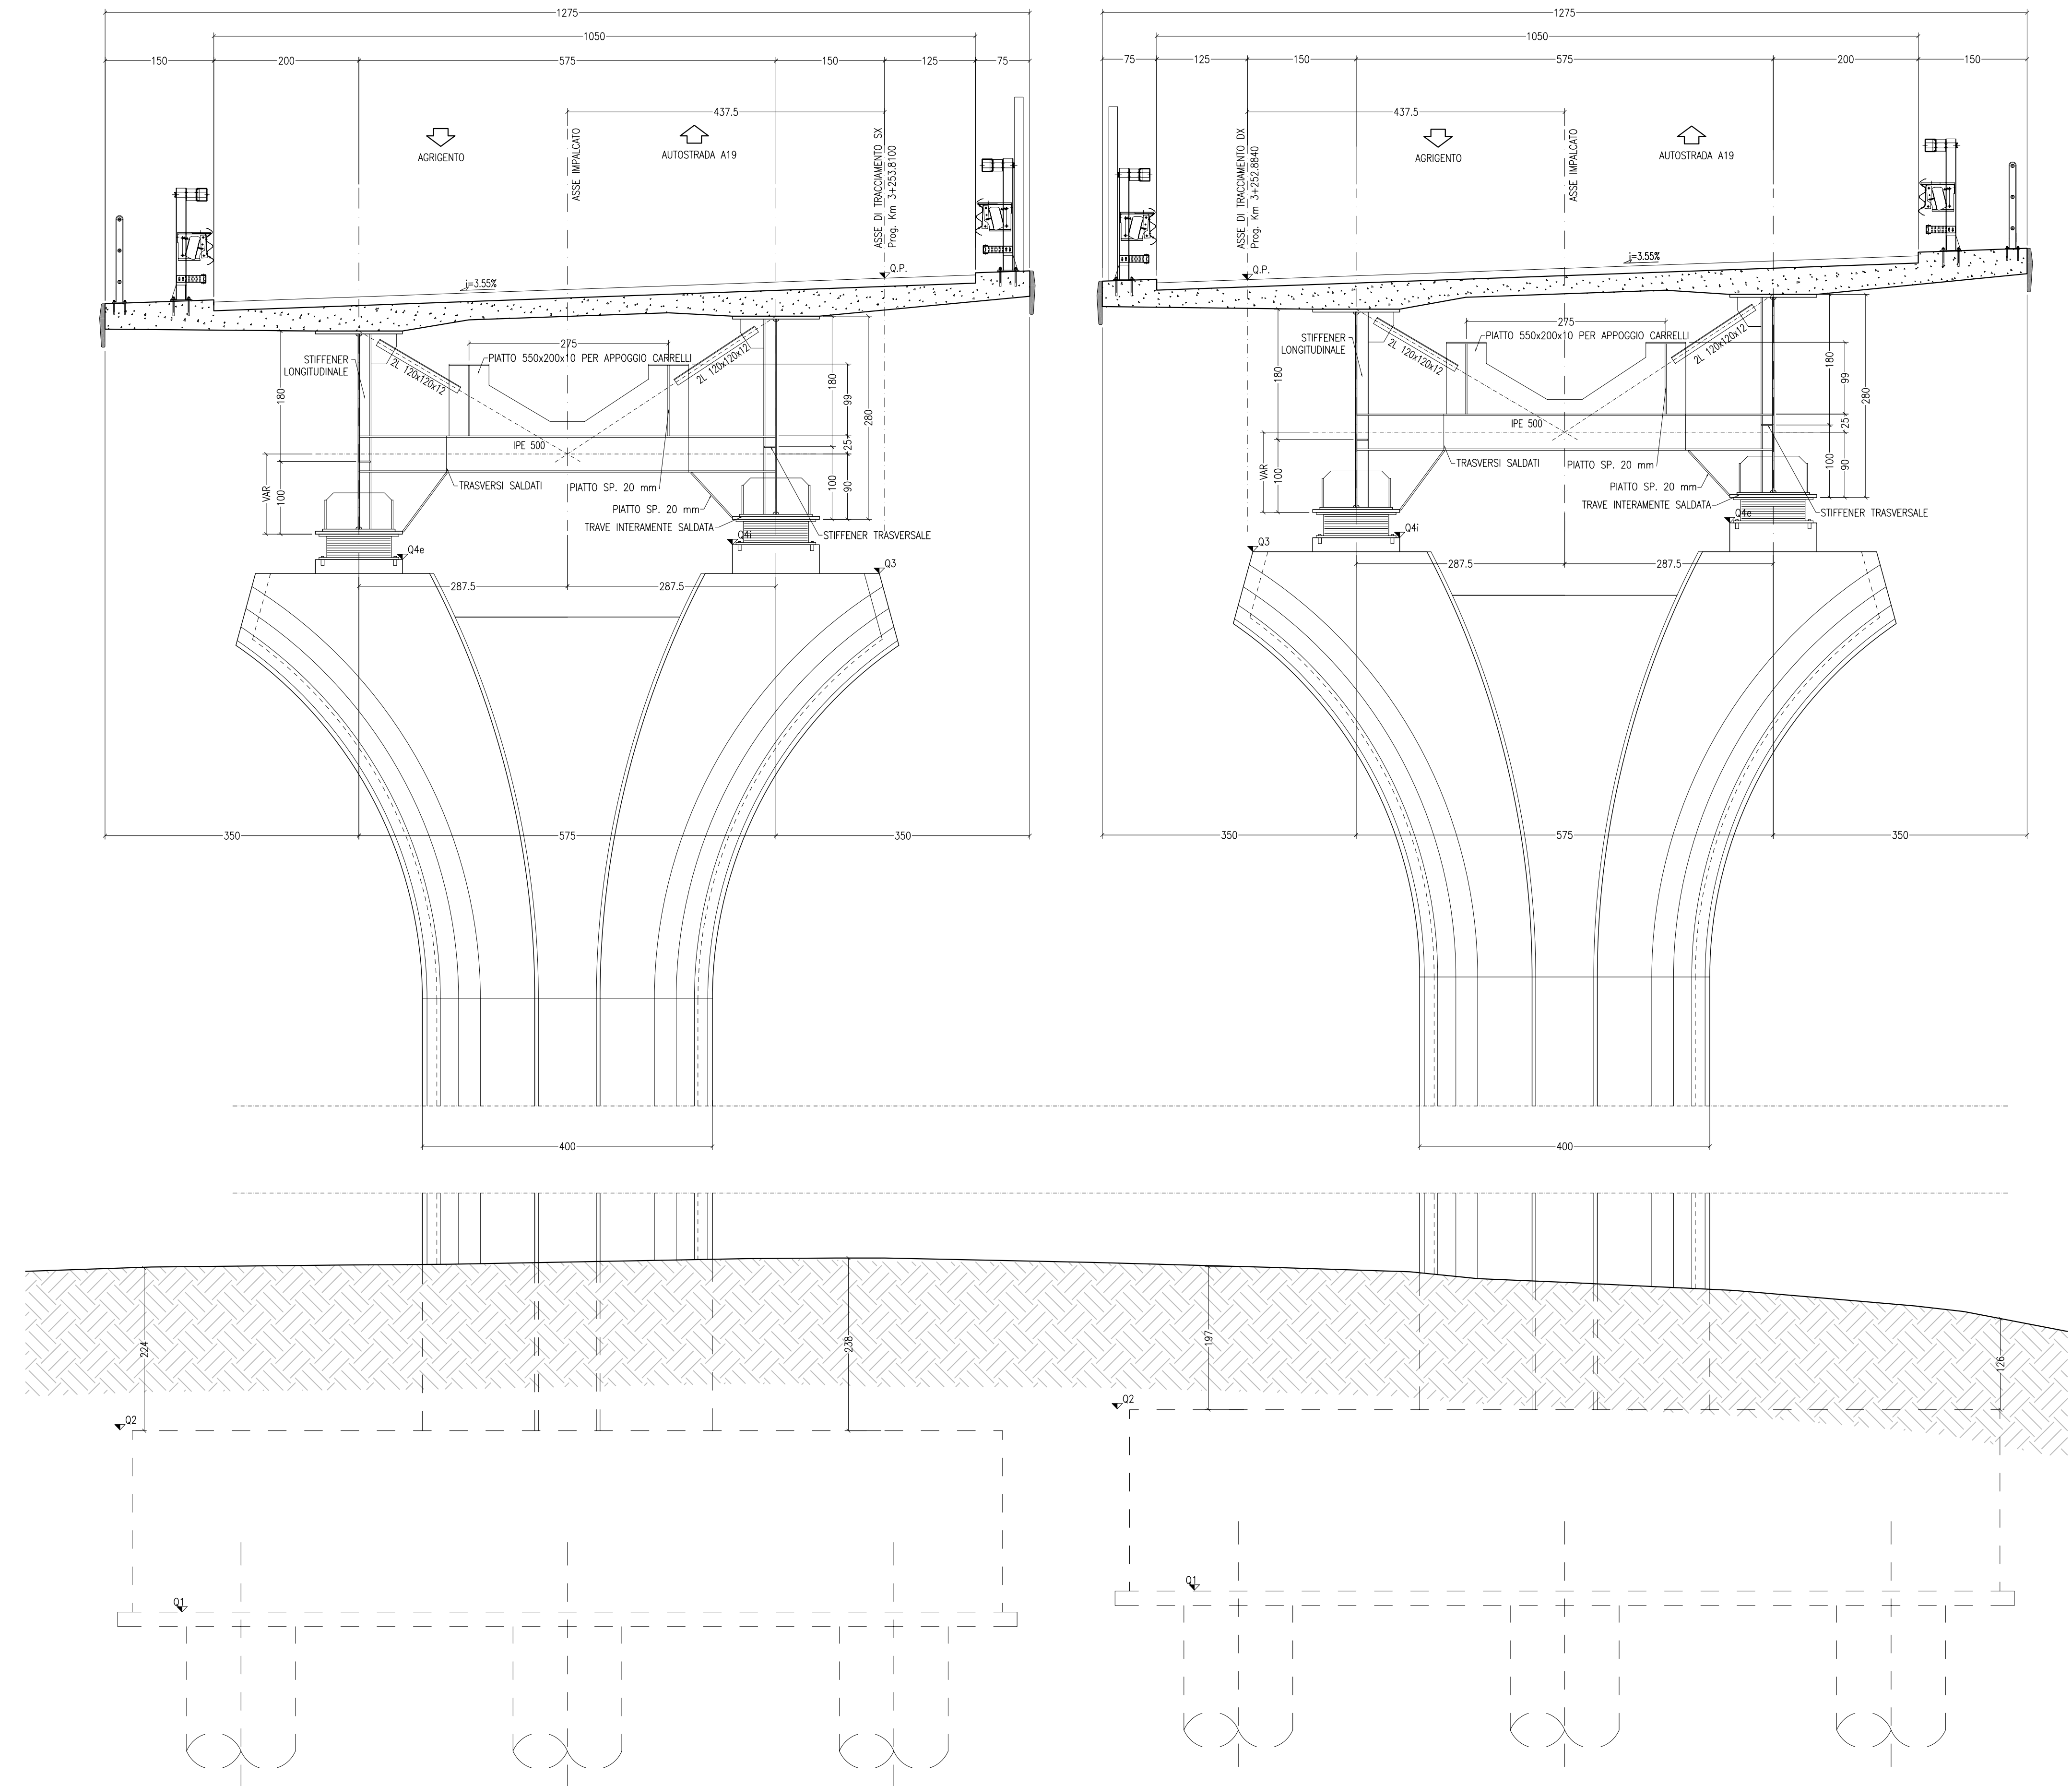

ANAS S.p.A.
 DIREZIONE CENTRALE PROGRAMMAZIONE PROGETTAZIONE

PA 12/09
 CORRIDOIO PLURIMODALE TIRRENICO - NORD EUROPA
 ITINERARIO AGRIGENTO - CALTANISSETTA - A19
 S.S. N° 640 "DI PORTO EMPEDOCLE"
 AMMODERNAMENTO E ADEGUAMENTO ALLA CAT. B DEL D.M. 5.11.2001
 Dal km 44+000 allo svincolo con l'A19

PROGETTO ESECUTIVO

Contraente Generale: **Empedocle**

**OPERE D'ARTE MAGGIORI
 VIADOTTI**
 Viadotto Giulfo
 Sezioni Trasversali-Tav. 2/7

Codice Unico Progetto (CUP) : F91B0900070001
 Codice Elaborato: PA12_09 - E 1 4 4 | V | I 2 0 1 | V | I 0 1 | Z | W B | 0 3 1 | B 1:50

REV.	DATA	DESCRIZIONE	REDAITTO	VERIFICATO	APPROVATO	AUTORIZZATO
A	Aprile 2011	Revisione a seguito di incontri con il Committente	T. FASOLO	F. NIRELLI	M. LETI	P. FAGLINI
B	Aprile 2011	EMMISSIONE	T. FASOLO	F. NIRELLI	M. LETI	P. FAGLINI

Responsabile dei procedimenti: Ing. MAURIZIO ARAMINI

Progettista: **STY ITALIA S.p.A.**
 DIREZIONE TECNICA
 Ing. Stefano Zito Fratelli
 Provincia di Roma n. 20809

Costruttore per la sicurezza in fase di progetto: **ING. REPPINO M. P.**
 CRONOLOGIA
 ROMA 17
 14447

Coordinatore dei lavori: **ING. REPPINO M. P.**
 CRONOLOGIA
 ROMA 17
 14447