PORTE ESTERNE

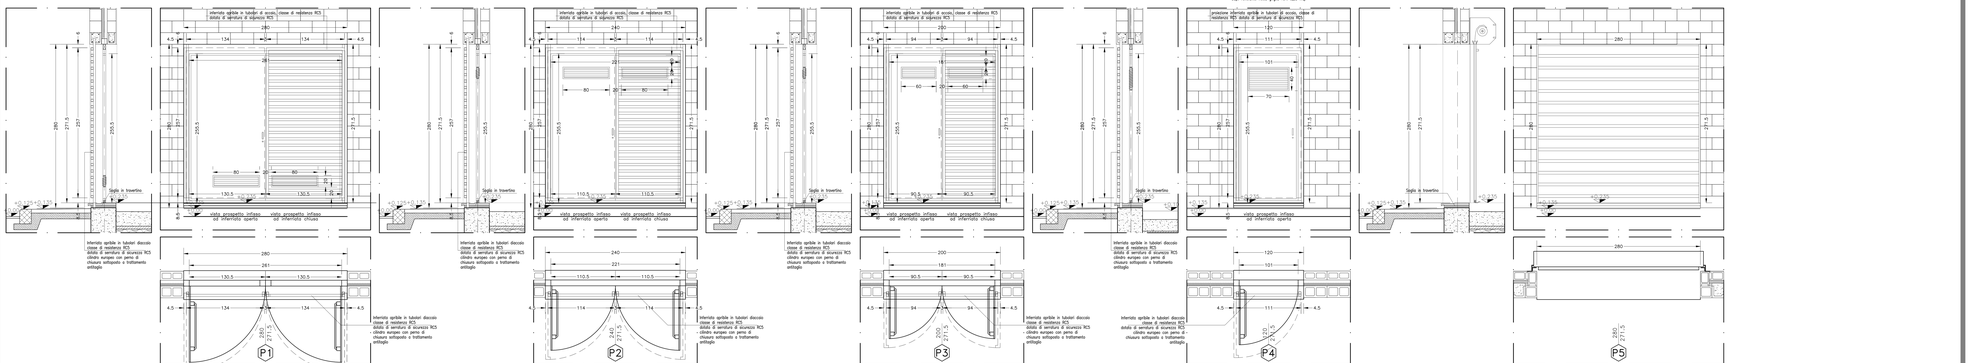

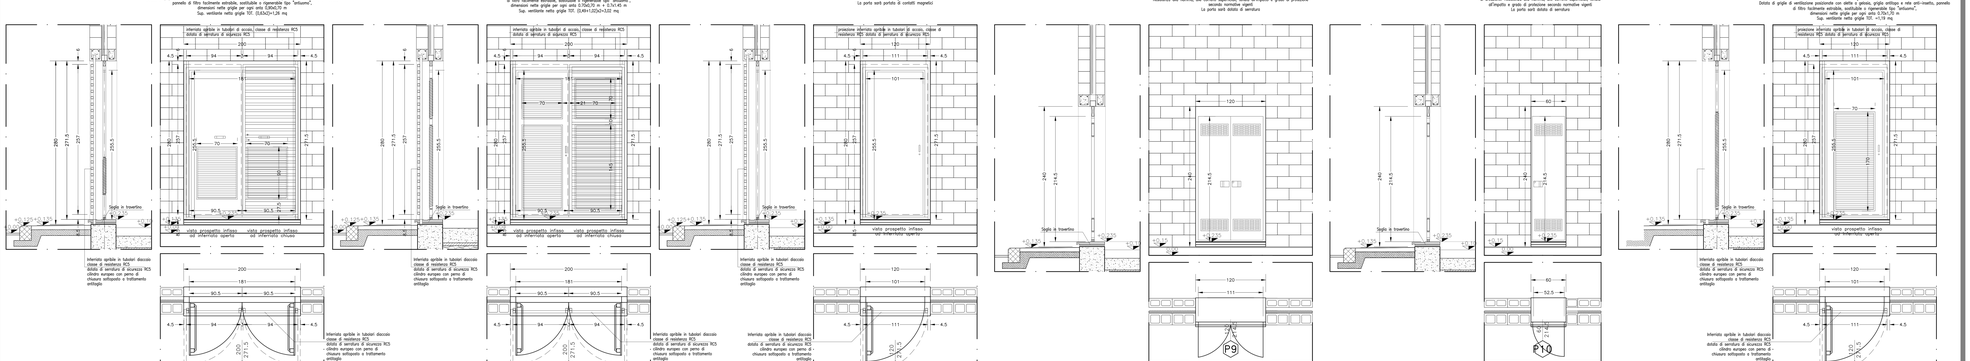

PORTE INTERNE

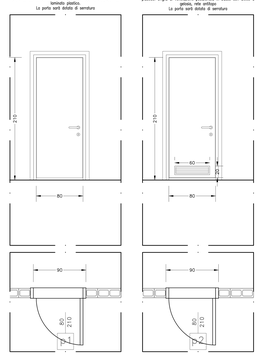

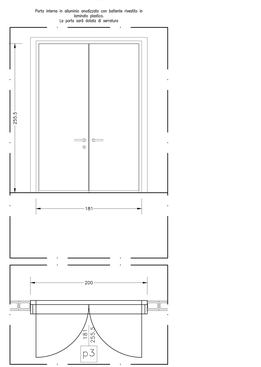

DISEGNI DI RIFERIMENTO

| CODICE | | |