





SEZIONE PILA 4 (SINISTRA-DESTRA)

Scala 1:50

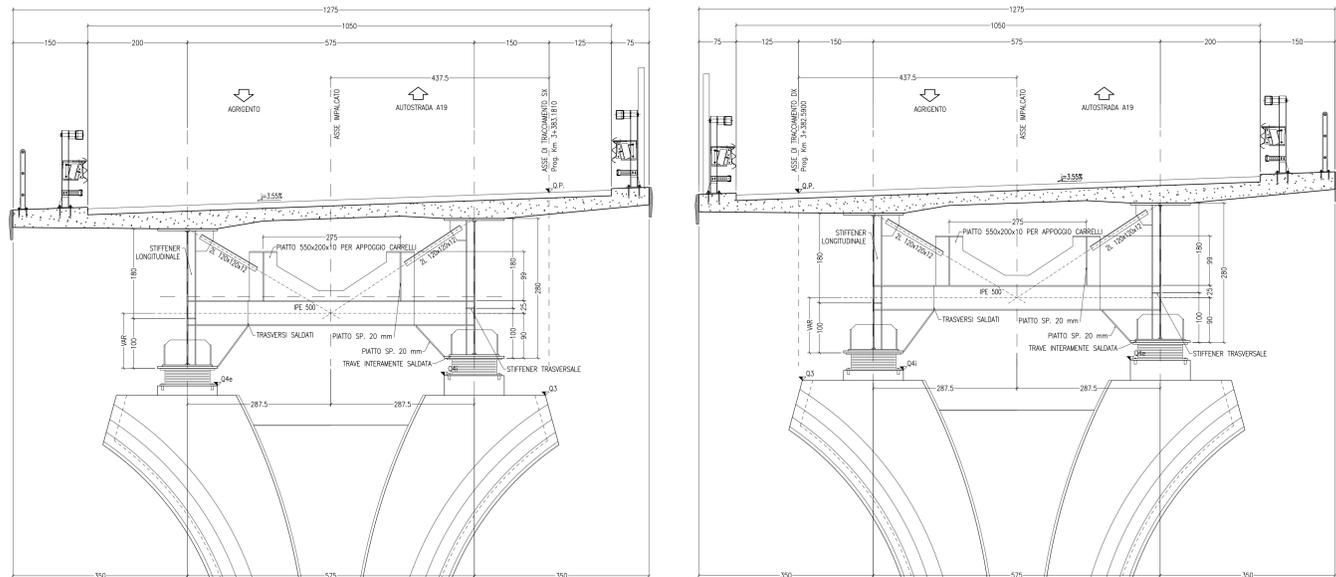

SEZIONE PILA 5 (SINISTRA-DESTRA)

Scala 1:50

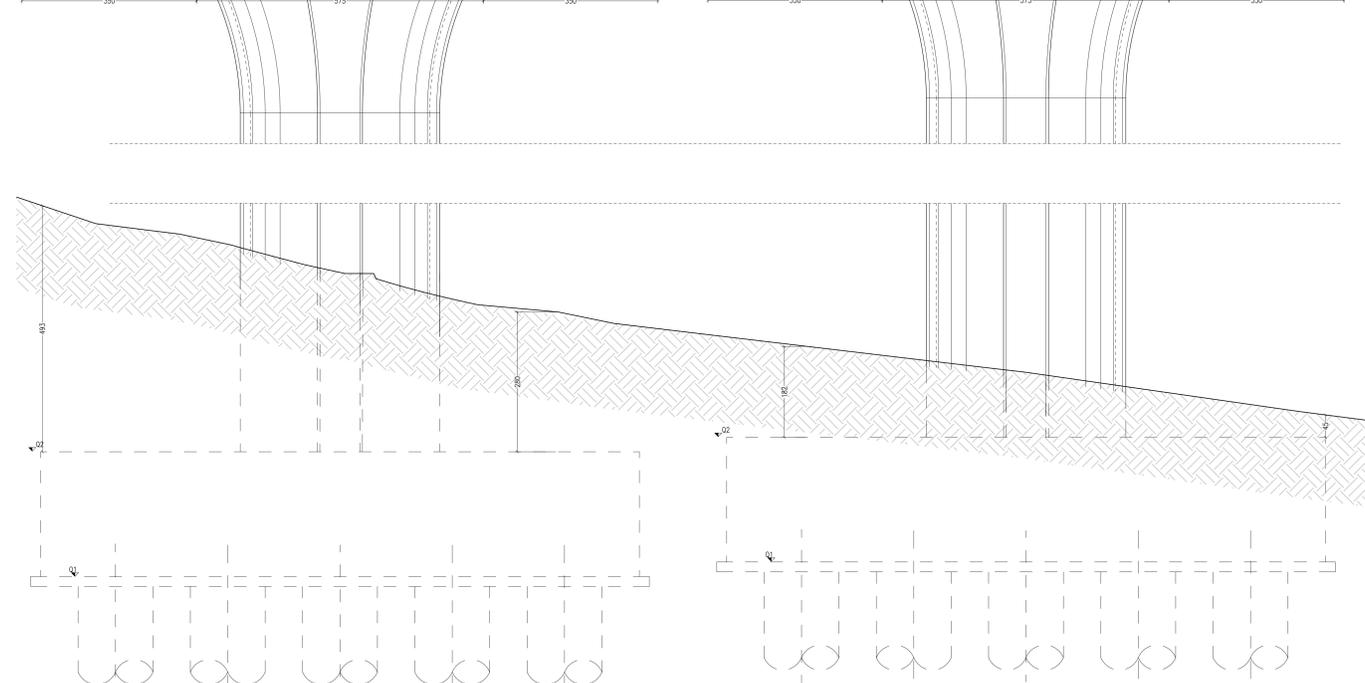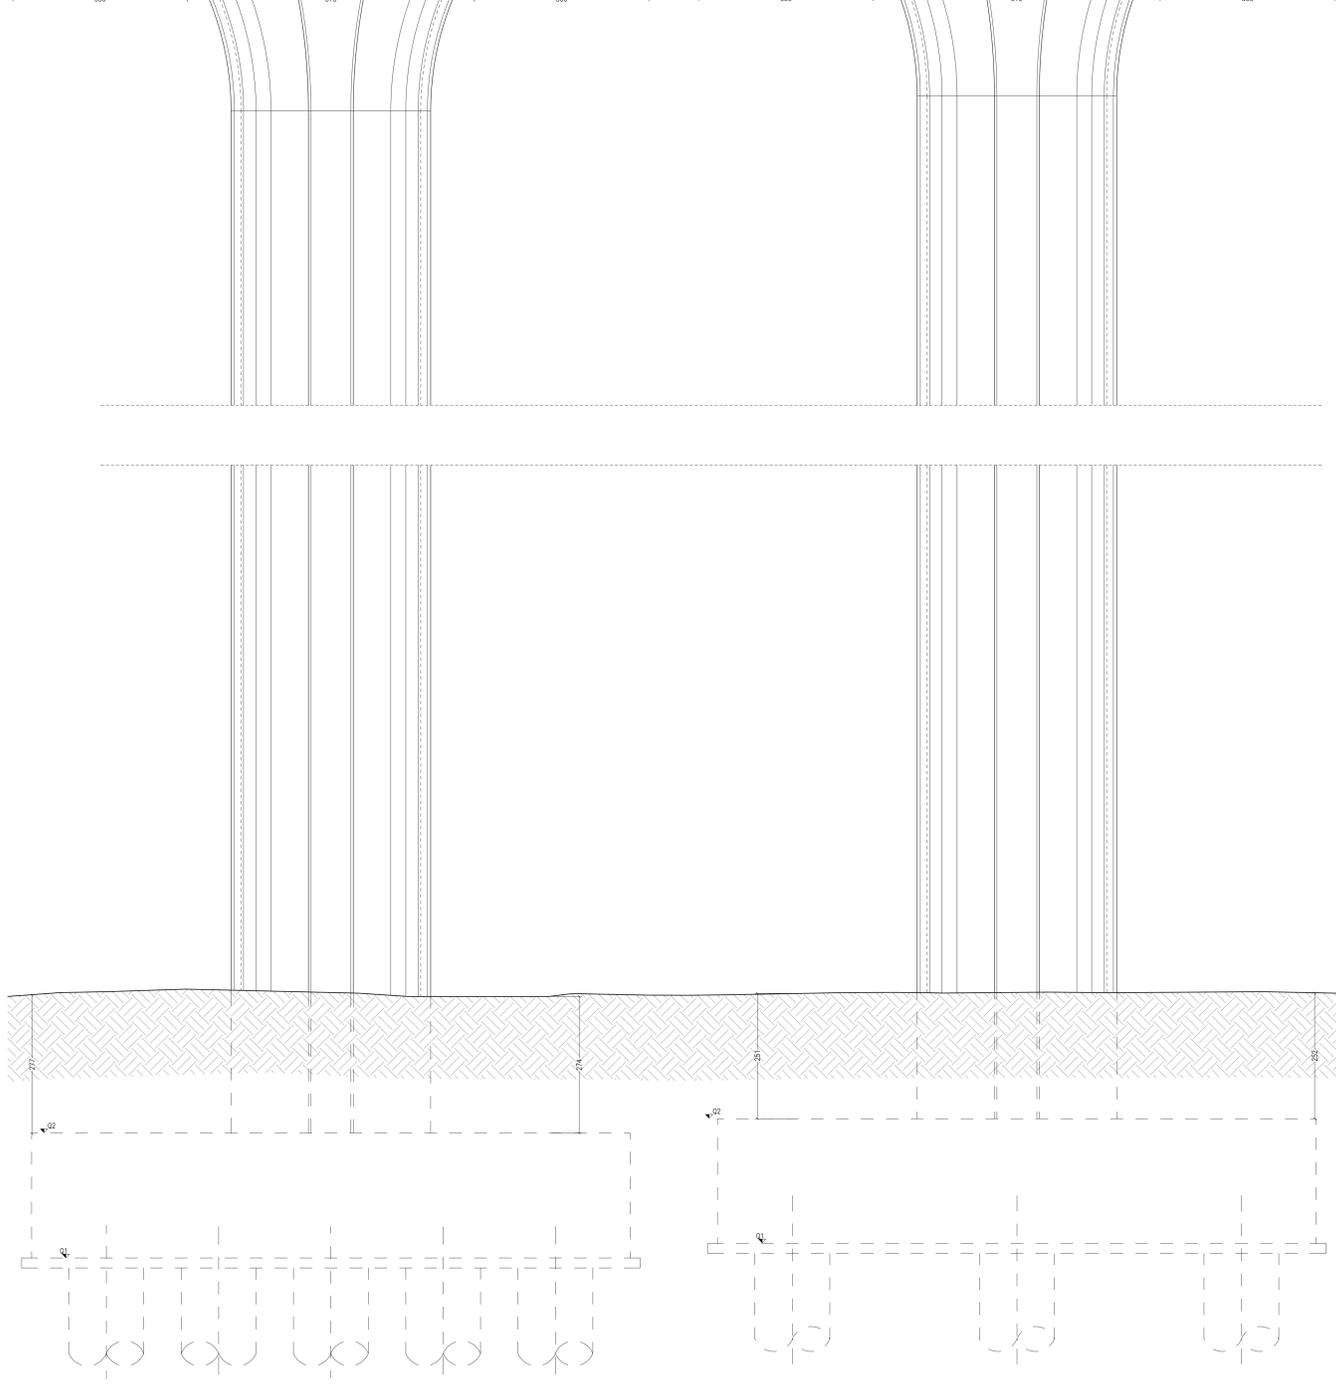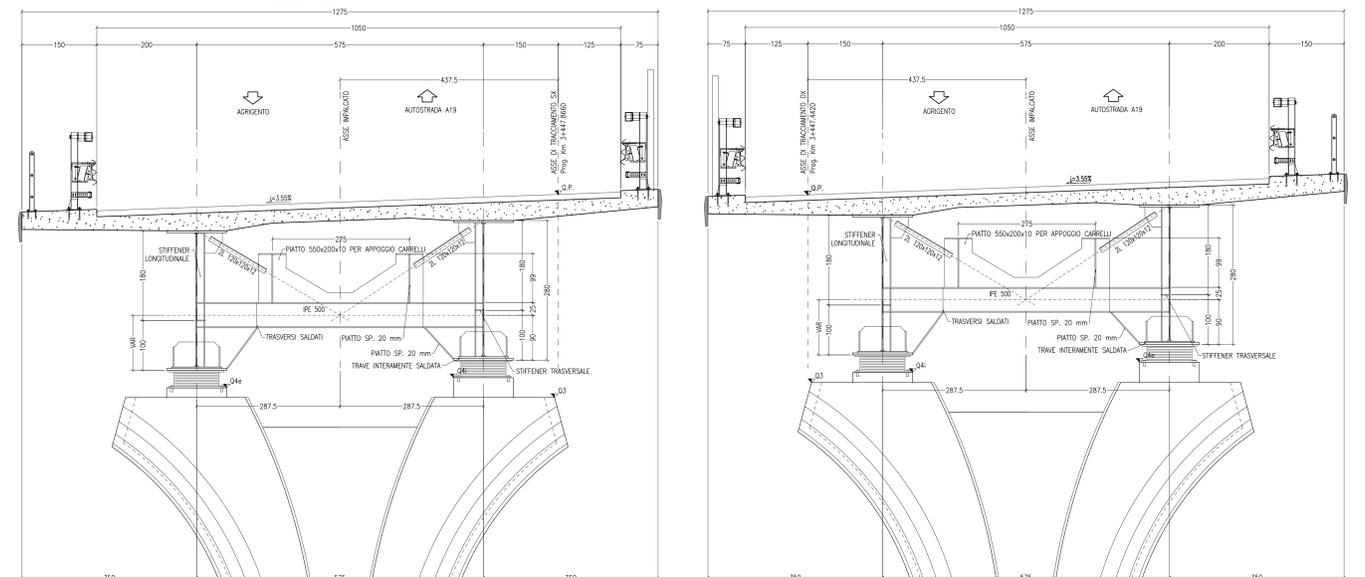

ANAS S.p.A.
DIREZIONE CENTRALE PROGRAMMAZIONE PROGETTAZIONE

PA 12/09
CORRIDOIO PLURIMODALE TIRRENICO - NORD EUROPA
ITINERARIO AGRIGENTO - CALTANISSETTA - A19
S.S. N° 640 "DI PORTO EMPEDOCLE"
AMMODERNAMENTO E ADEGUAMENTO ALLA CAT. B DEL D.M. 5.11.2001
Dal km 44+000 allo svincolo con l'A19

PROGETTO ESECUTIVO

Contraente Generale: **Empedocle S.p.A.**

**OPERE D'ARTE MAGGIORI
VIADOTTI**
Viadotto Giulfo
Sezioni Trasversali-Tav. 3/7

Codice Unico Progetto (CUP) : F91B0900070001
Codice Elaborato: PA12_09 - E 1 4 4 | V I 2 0 1 | V I 0 1 | Z | W B | 0 3 2 | B 1:50

REV.	DATA	DESCRIZIONE	REDATTO	VERIFICATO	APPROVATO	AUTORIZZATO
A	Aprile 2011	EMMISSIONE	T. FASOLO	F. NIRELLI	M. LITI	P. FAGLINI

Responsabile del procedimento: Ing. MAURIZIO ARAMINI





