DETTAGLIO "13"
PARTICOLARE COLLEGAMENTO VELETTA PILASTRO
SCALA 1:10 – VEDI TAVOLA SEZIONI

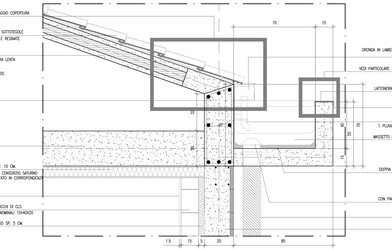

DETTAGLIO "14"
PARTICOLARE COLLEGAMENTO VELETTA MURATURA
SCALA 1:10 – VEDI TAVOLA SEZIONI

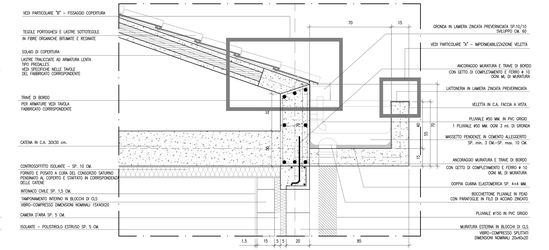

DETTAGLIO "19"
PARTICOLARE TIPOLOGICO TORRINO DI ESTRAZIONE LOCALI ALIMENTATORI
SCALA 1:10 – VEDI TAVOLA COPERTURA E SEZIONI

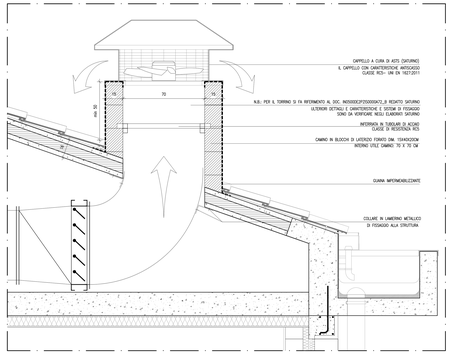

DETTAGLIO "20"
PARTICOLARE TIPOLOGICO TORRINO DI ESTRAZIONE LOCALI ALIMENTATORI –FA44
SCALA 1:10 – VEDI TAVOLA COPERTURA E SEZIONI

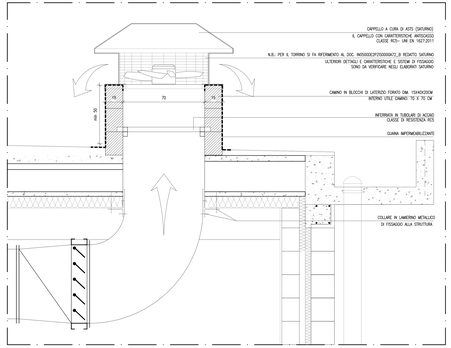

DETTAGLIO "23"
PARTICOLARE COLLEGAMENTO VELETTA MURATURA
SCALA 1:10 – VEDI TAVOLA SEZIONI

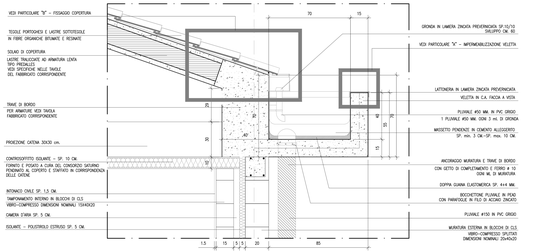

DETTAGLIO "24"
PARTICOLARE COLLEGAMENTO VELETTA MURATURA
SCALA 1:10 – VEDI TAVOLA SEZIONI

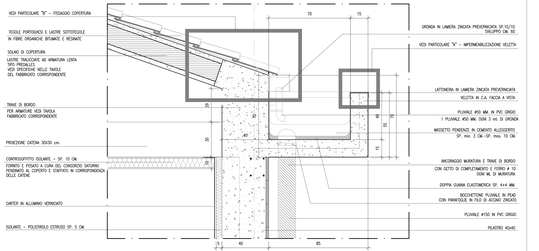

DETTAGLIO "15"
PARTICOLARE COLLEGAMENTO VELETTA PILASTRO
SCALA 1:10 – VEDI TAVOLA SEZIONI

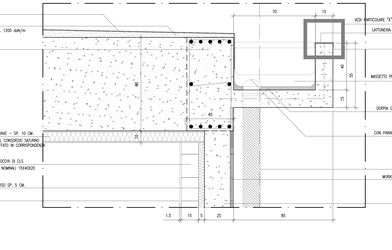

DETTAGLIO "16"
PARTICOLARE COLLEGAMENTO VELETTA MURATURA
SCALA 1:10 – VEDI TAVOLA SEZIONI

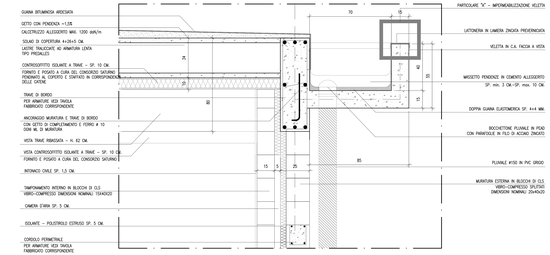

DETTAGLIO "17a"
PARTICOLARE GIUNTO VELETTA – PIANTA
SCALA 1:10 – VEDI TAVOLA PIANTA QUOTA CATENE

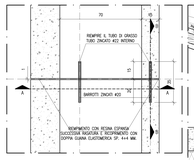

DETTAGLIO "17b"
PARTICOLARE GIUNTO VELETTA – SEZIONE A-A
SCALA 1:10

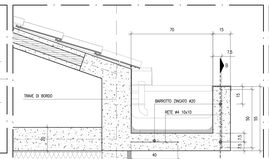

DETTAGLIO "17c"
PARTICOLARE GIUNTO VELETTA – SEZIONE B-B
SCALA 1:10

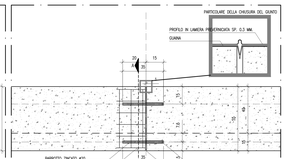

DETTAGLIO "18"
PARTICOLARE GIUNTO COPERTURA – SEZIONE
SCALA 1:2 – VEDI TAVOLA SEZIONI

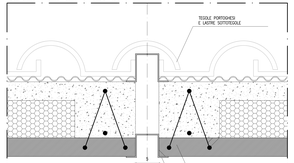

DETTAGLIO "21"
PARTICOLARE ARCHITRAVE PORTE ESTERNE
SCALA 1:10 – VEDI TAVOLA SEZIONI

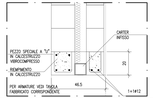

DETTAGLIO "22"
PARTICOLARE ARCHITRAVE PORTE INTERNE
SCALA 1:10 –

PARTICOLARE "A" – Scala 1:2
CHIUSURA IMPERMEABILIZZAZIONE VELETTA

PARTICOLARE "B" – Scala 1:2
FISSAGGIO COPERTURA, IMPERMEABILIZZAZIONE E VENTILAZIONE

DETTAGLIO "33"
PARTICOLARE COLLEGAMENTO VELETTA MURATURA
SCALA 1:10 – VEDI TAVOLA SEZIONI

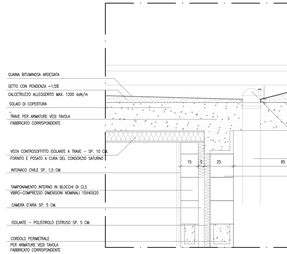

DISEGNI DI RIFERIMENTO

CODICE											DESCRIZIONE
INGR	11	E	E2	B	Z	FA	00	B	0	001	FA00 - Fabbricati Tecnologici - Particolari costruttivi validi per tutte le tipologie di fabbricati
INGR	11	E	E2	B	Z	FA	00	B	0	002	FA00 - Fabbricati Tecnologici - Particolari costruttivi validi per tutte le tipologie di fabbricati - Stratigrafie di fabbricati - Abaco dettagli muratura
INGR	11	E	E2	B	Z	FA	00	B	0	003	FA00 - Fabbricati Tecnologici - Particolari costruttivi validi per tutte le tipologie di fabbricati - Particolari quota fondazioni
INGR	11	E	E2	B	Z	FA	00	B	0	004	FA00 - Fabbricati Tecnologici - Particolari costruttivi validi per tutte le tipologie di fabbricati - Particolari quota copertura
INGR	11	E	E2	B	Z	FA	00	B	0	005	FA00 - Fabbricati Tecnologici - Particolari costruttivi validi per tutte le tipologie di fabbricati - Particolari messa a terra
INGR	11	E	E2	B	C	FA	00	B	0	001	FA00 - Fabbricati Tecnologici - Particolari costruttivi validi per tutte le tipologie di fabbricati - Abaco finestre e grate
INGR	11	E	E2	B	Z	FA	00	B	0	001	FA00 - Fabbricati Tecnologici - Particolari costruttivi validi per tutte le tipologie di fabbricati - Abaco porte esterne ed interne
INGR	11	E	E2	B	Y	FA	00	B	0	001	FA00 - Fabbricati Tecnologici - Particolari costruttivi validi per tutte le tipologie di fabbricati - Schemi materiali

NOTE GENERALI

CARATTERISTICHE DEI MATERIALI

COMMITTENTE:
RFI RETE FERROVIARIA ITALIANA
GRUPPO FERROVIE DELLO STATO

ALTA SORVEGLIANZA:
ITALFERR GRUPPO FERROVIE DELLO STATO

GENERAL CONTRACTOR:
Cepav due
Consorzio ENI per l' Alta Velocità

INFRASTRUTTURE FERROVIARIE STRATEGICHE DEFINITE DALLA LEGGE OBIETTIVO N. 443/01

LINEA A.V. /A.C. TORINO - VENEZIA Tratta MILANO - VERONA
Lotto funzionale Brescia-Verona
PROGETTO ESECUTIVO

FA00
Fabbricati Tecnologici
Particolari costruttivi validi per tutte le tipologie di fabbricati
Particolari quota copertura

GENERAL CONTRACTOR	DIRETTORE LAVORI	SCALA:
Consorzio: Cepav due		Varie
Data:	Data:	

COMMESSA	LOTTO	FASE	ENTE	TIPO DOC.	OPERA/DISCIPLINA	PROGR.	REV.
INGR	11	E	E2	BZ	FA00D03	002	A

IL PROGETTISTA

PROGETTAZIONE								
Rev.	Descrizione	Redatto	Data	Verificato	Data	Progettista integratore	Data	ARCHIMEDE SEGNI srl Ing. Carlo Paoli Ordine degli Ingegneri di Roma n. 13963/A
A	Emissione	L.Pinelli	19/09/16	C.Paoli	19/09/16	L.Lupi	19/09/16	
B								
C								

CUP: F81H11000000008

COD. T01A07GMA — File: INGR11EE2BZFA00002A_102.dwg

Scala di stampa: 1:1