





SEZIONE PILA 6 (SINISTRA-DESTRA)

Scala 1:50

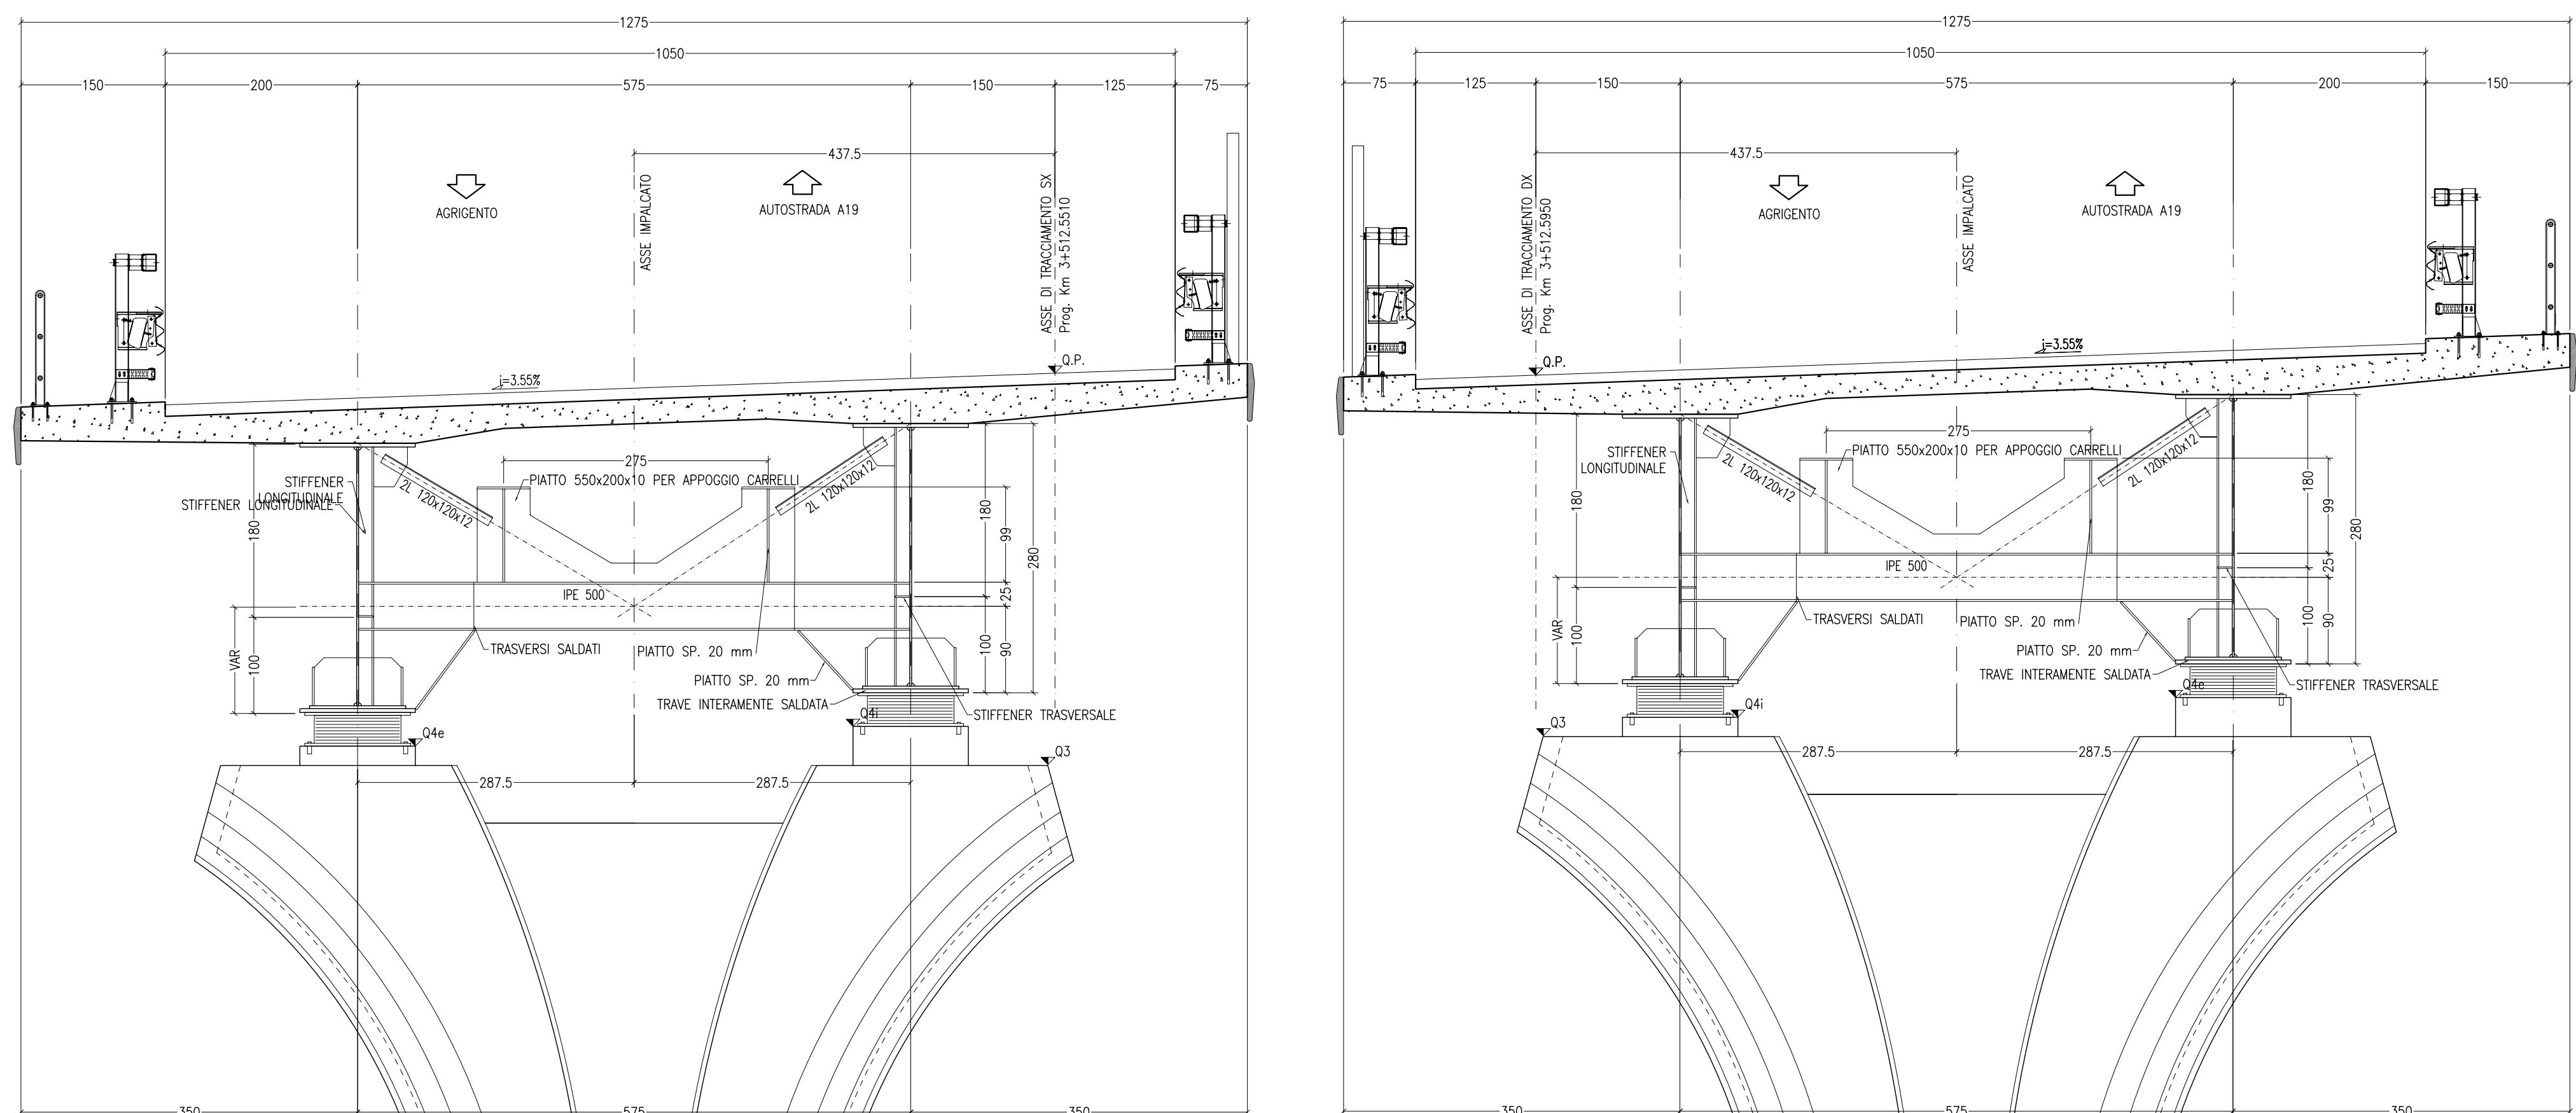

SEZIONE PILA 7 (SINISTRA-DESTRA)

Scala 1:50

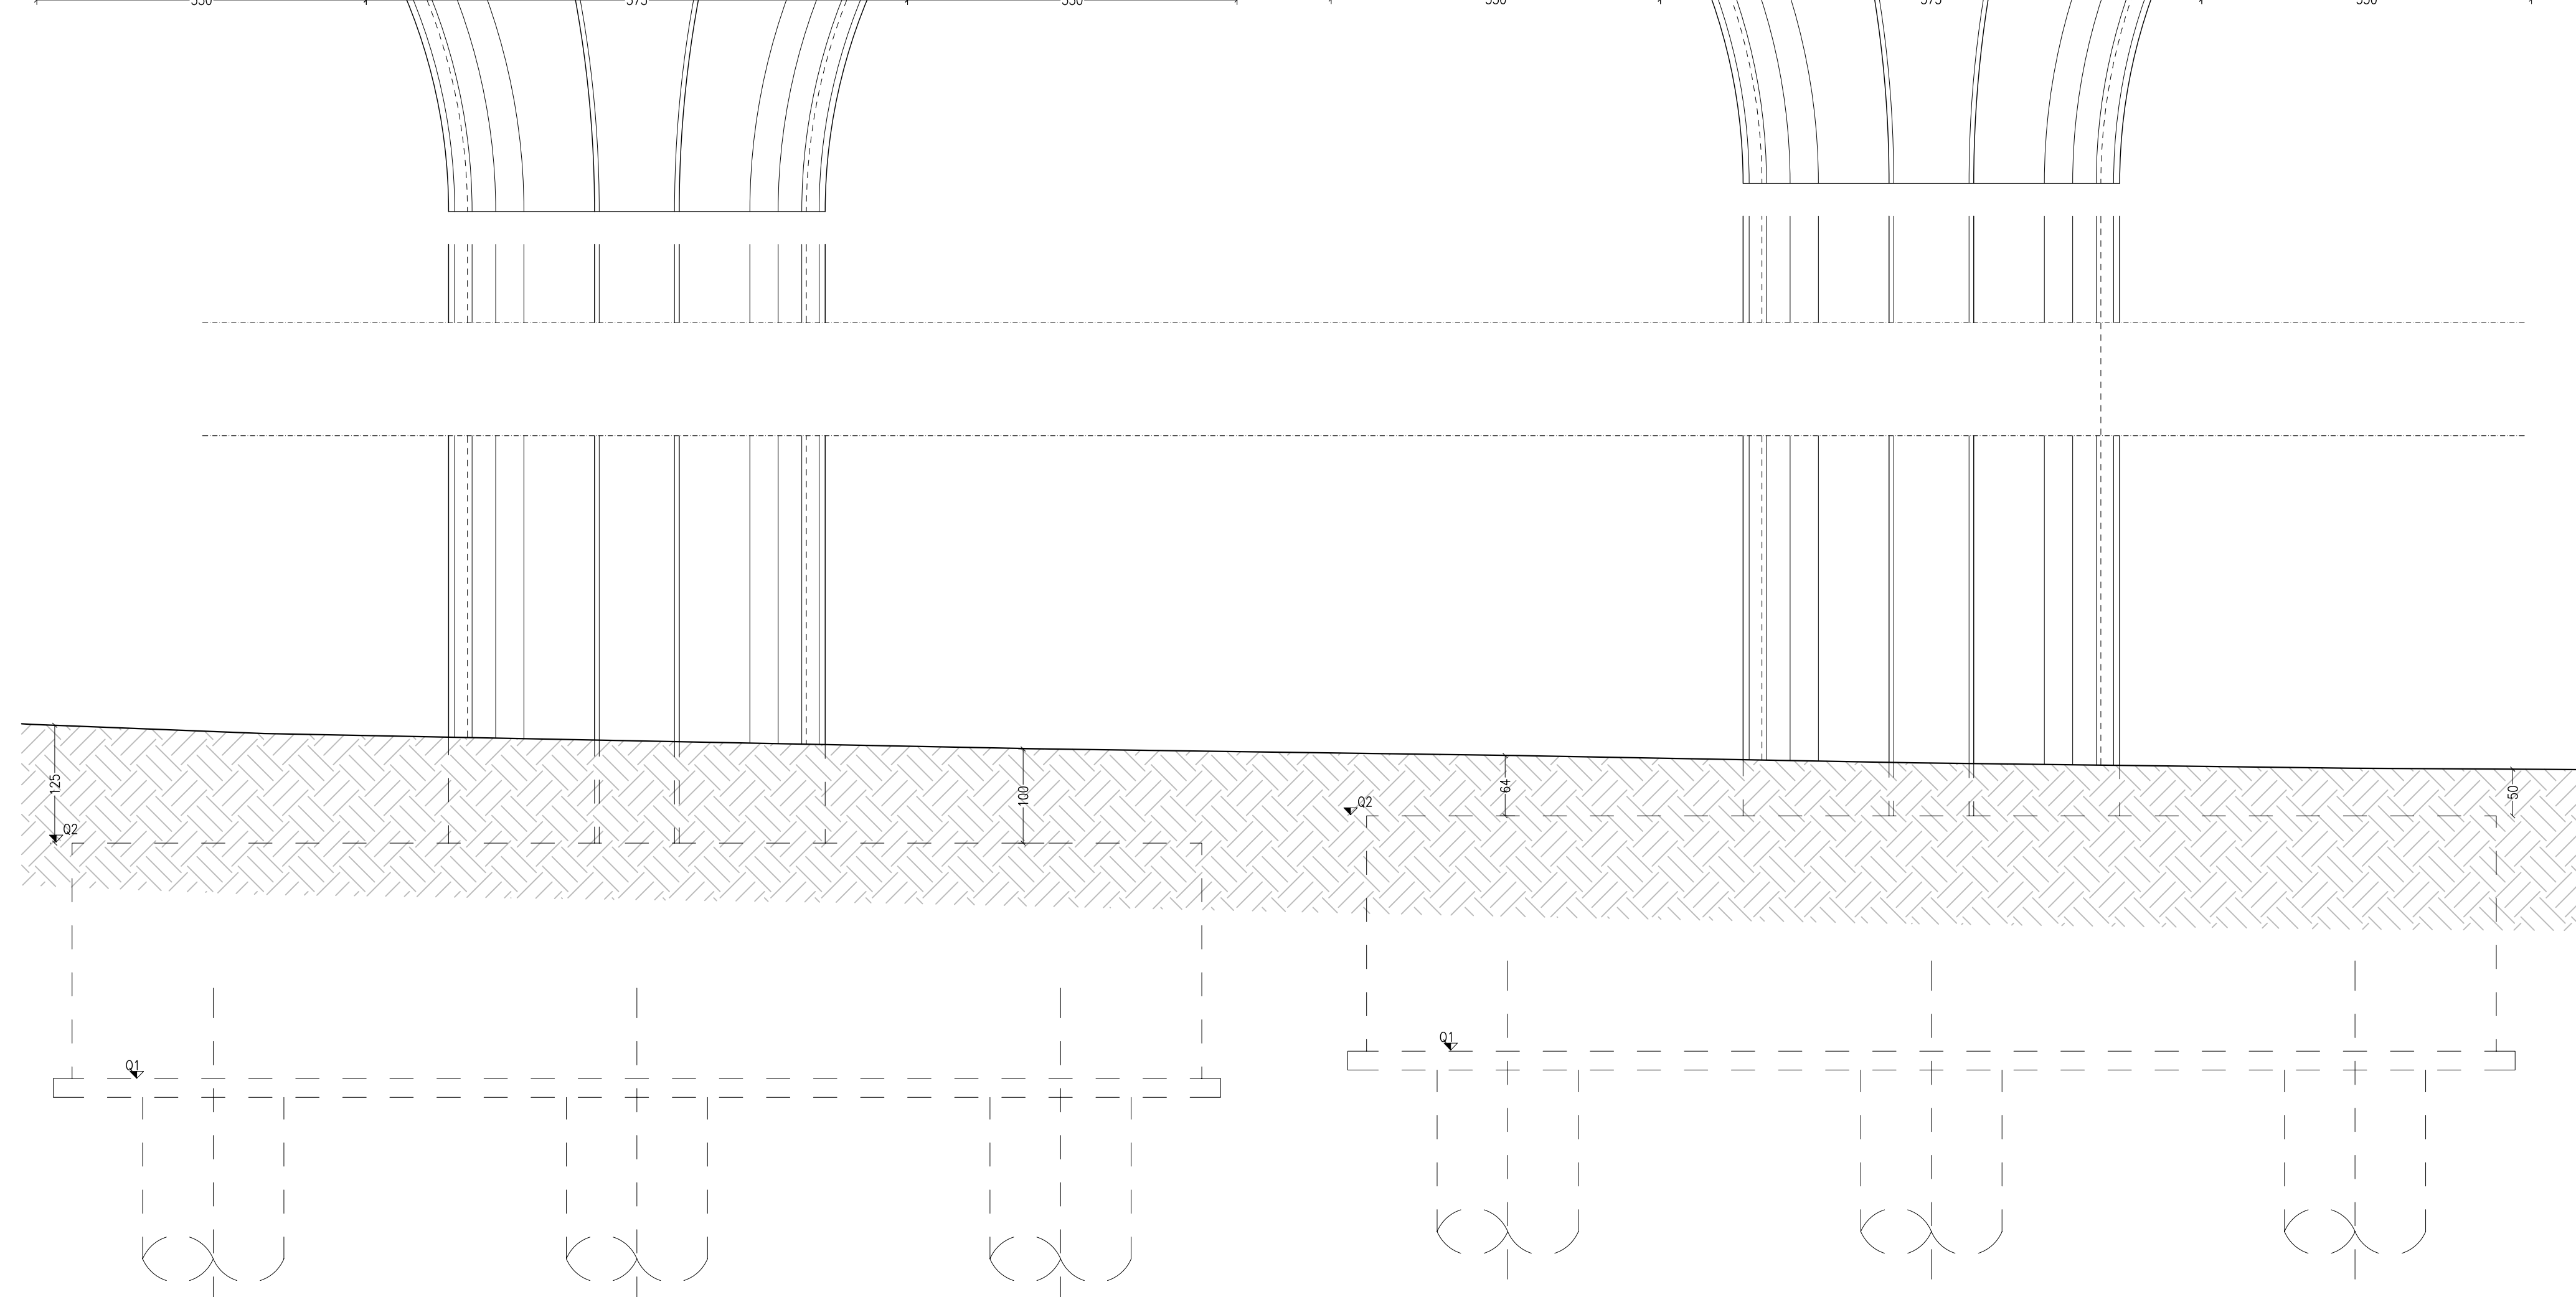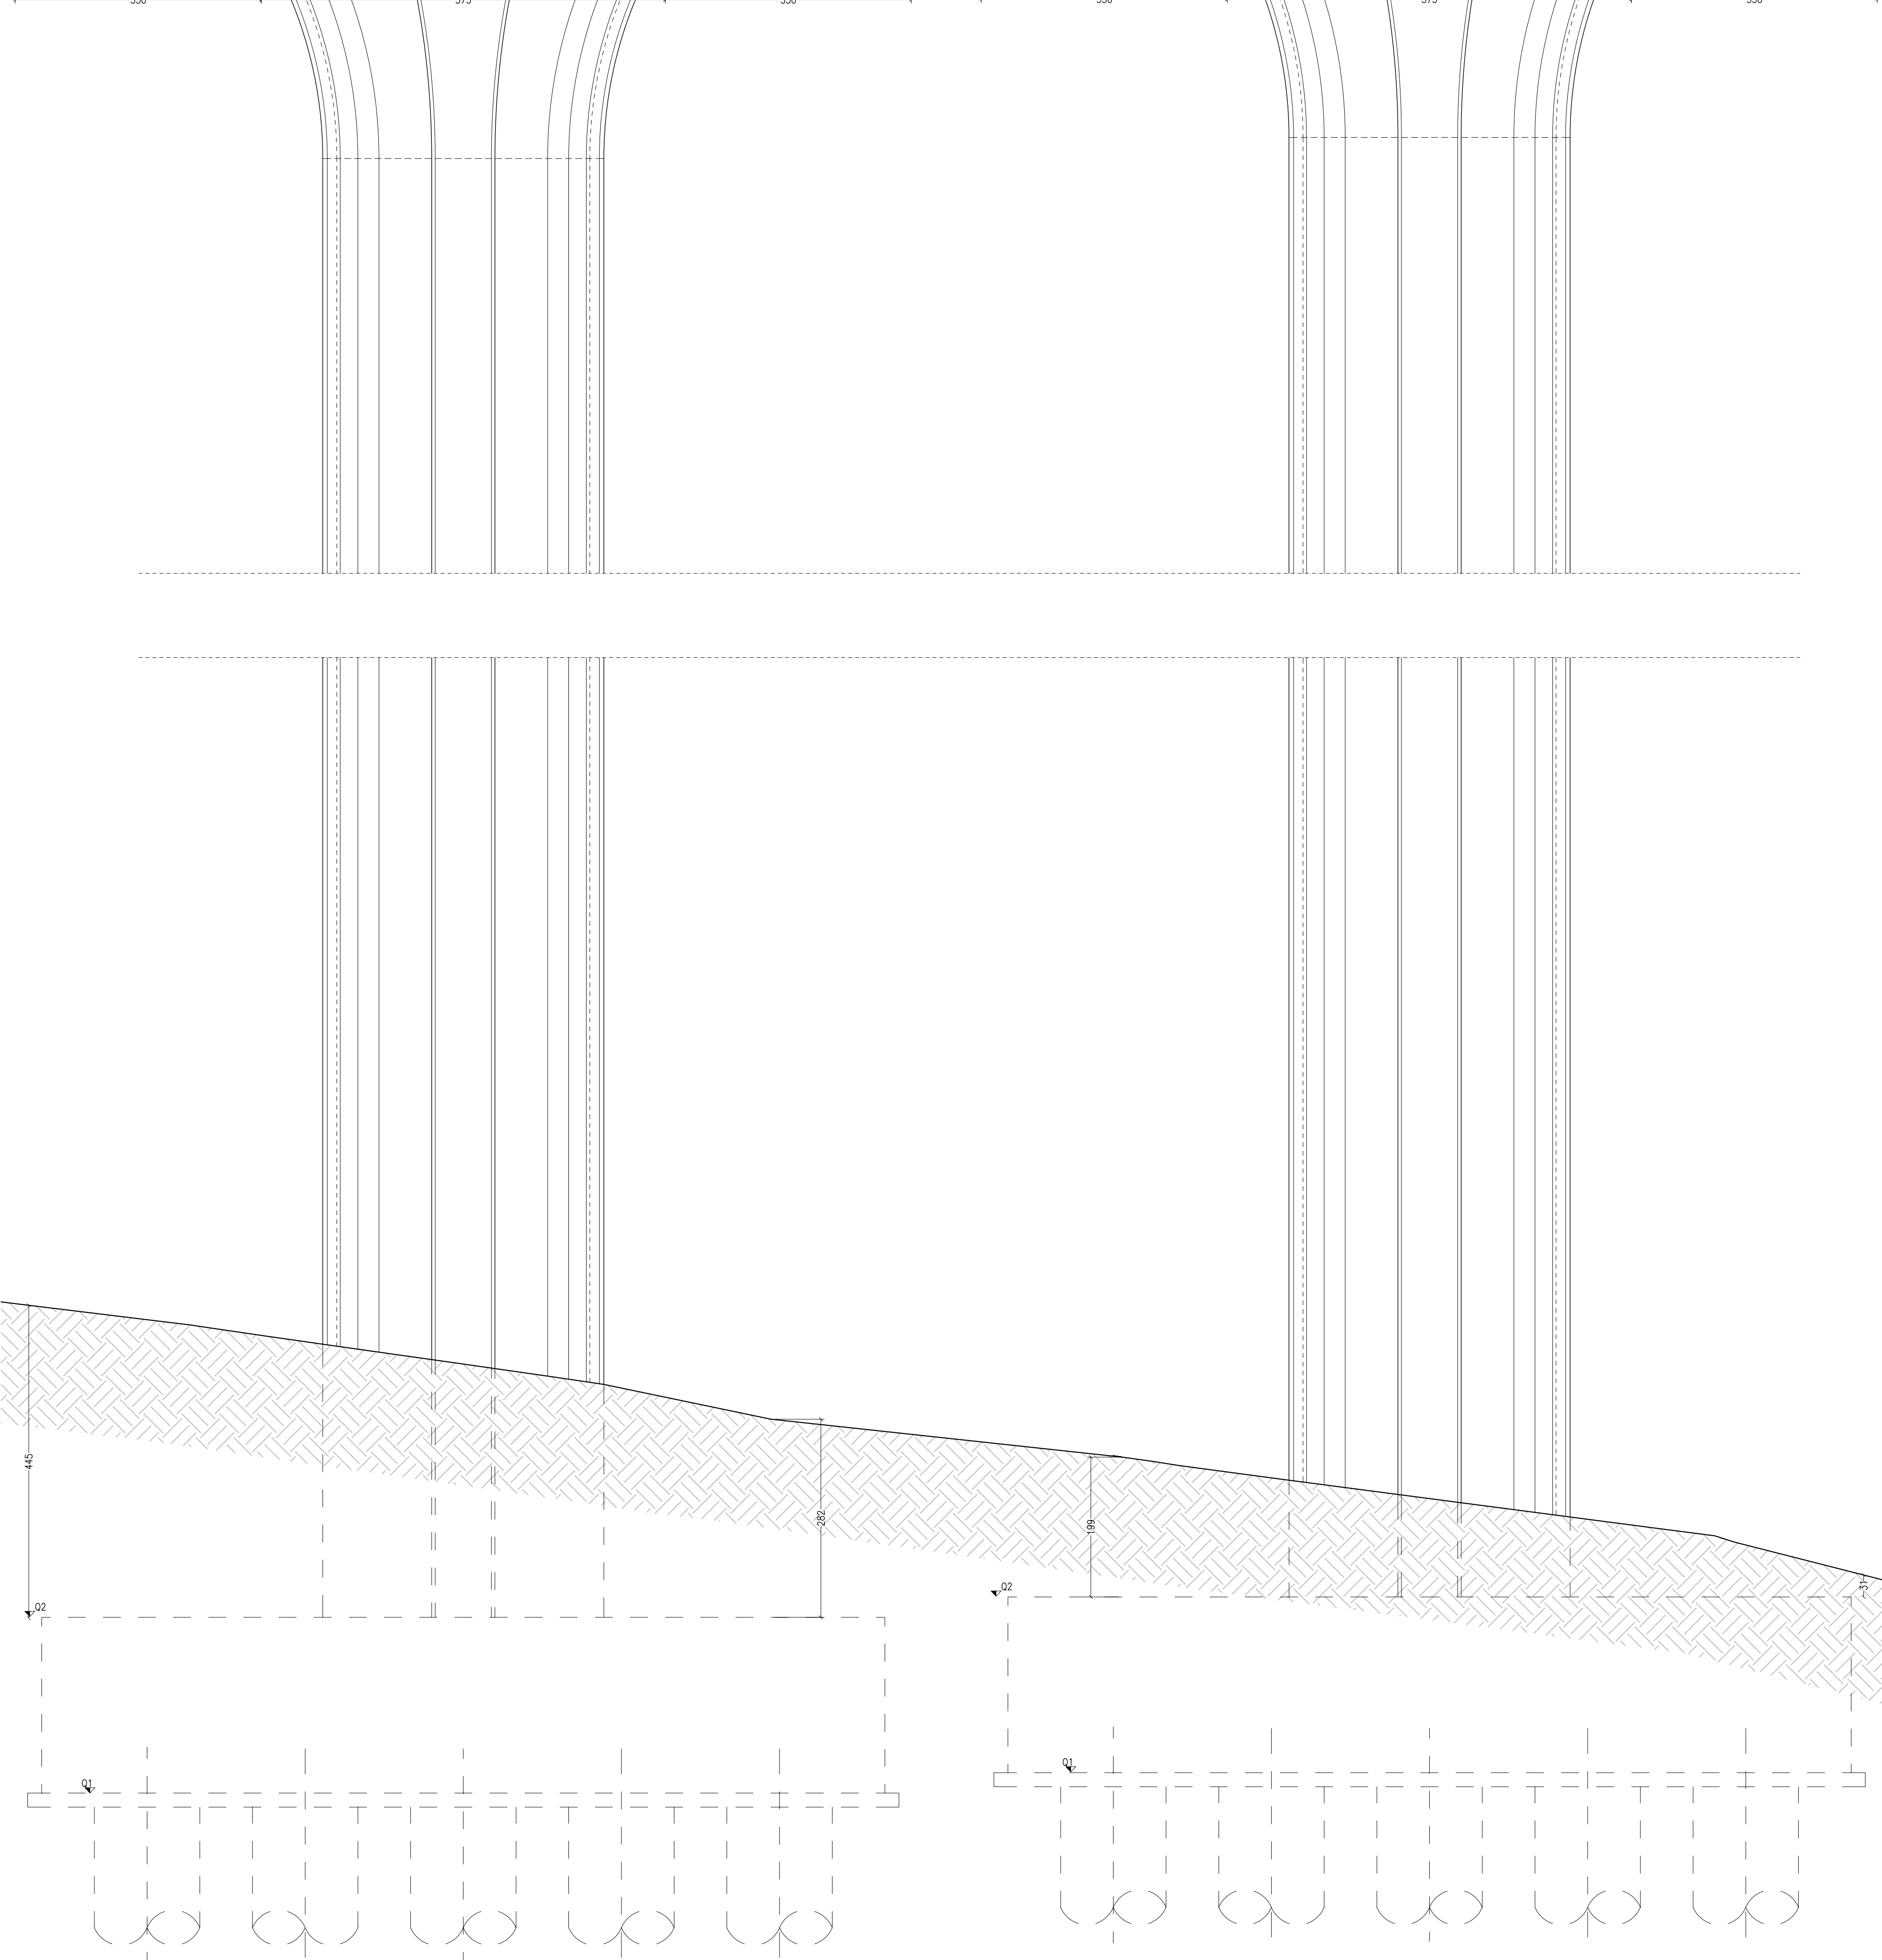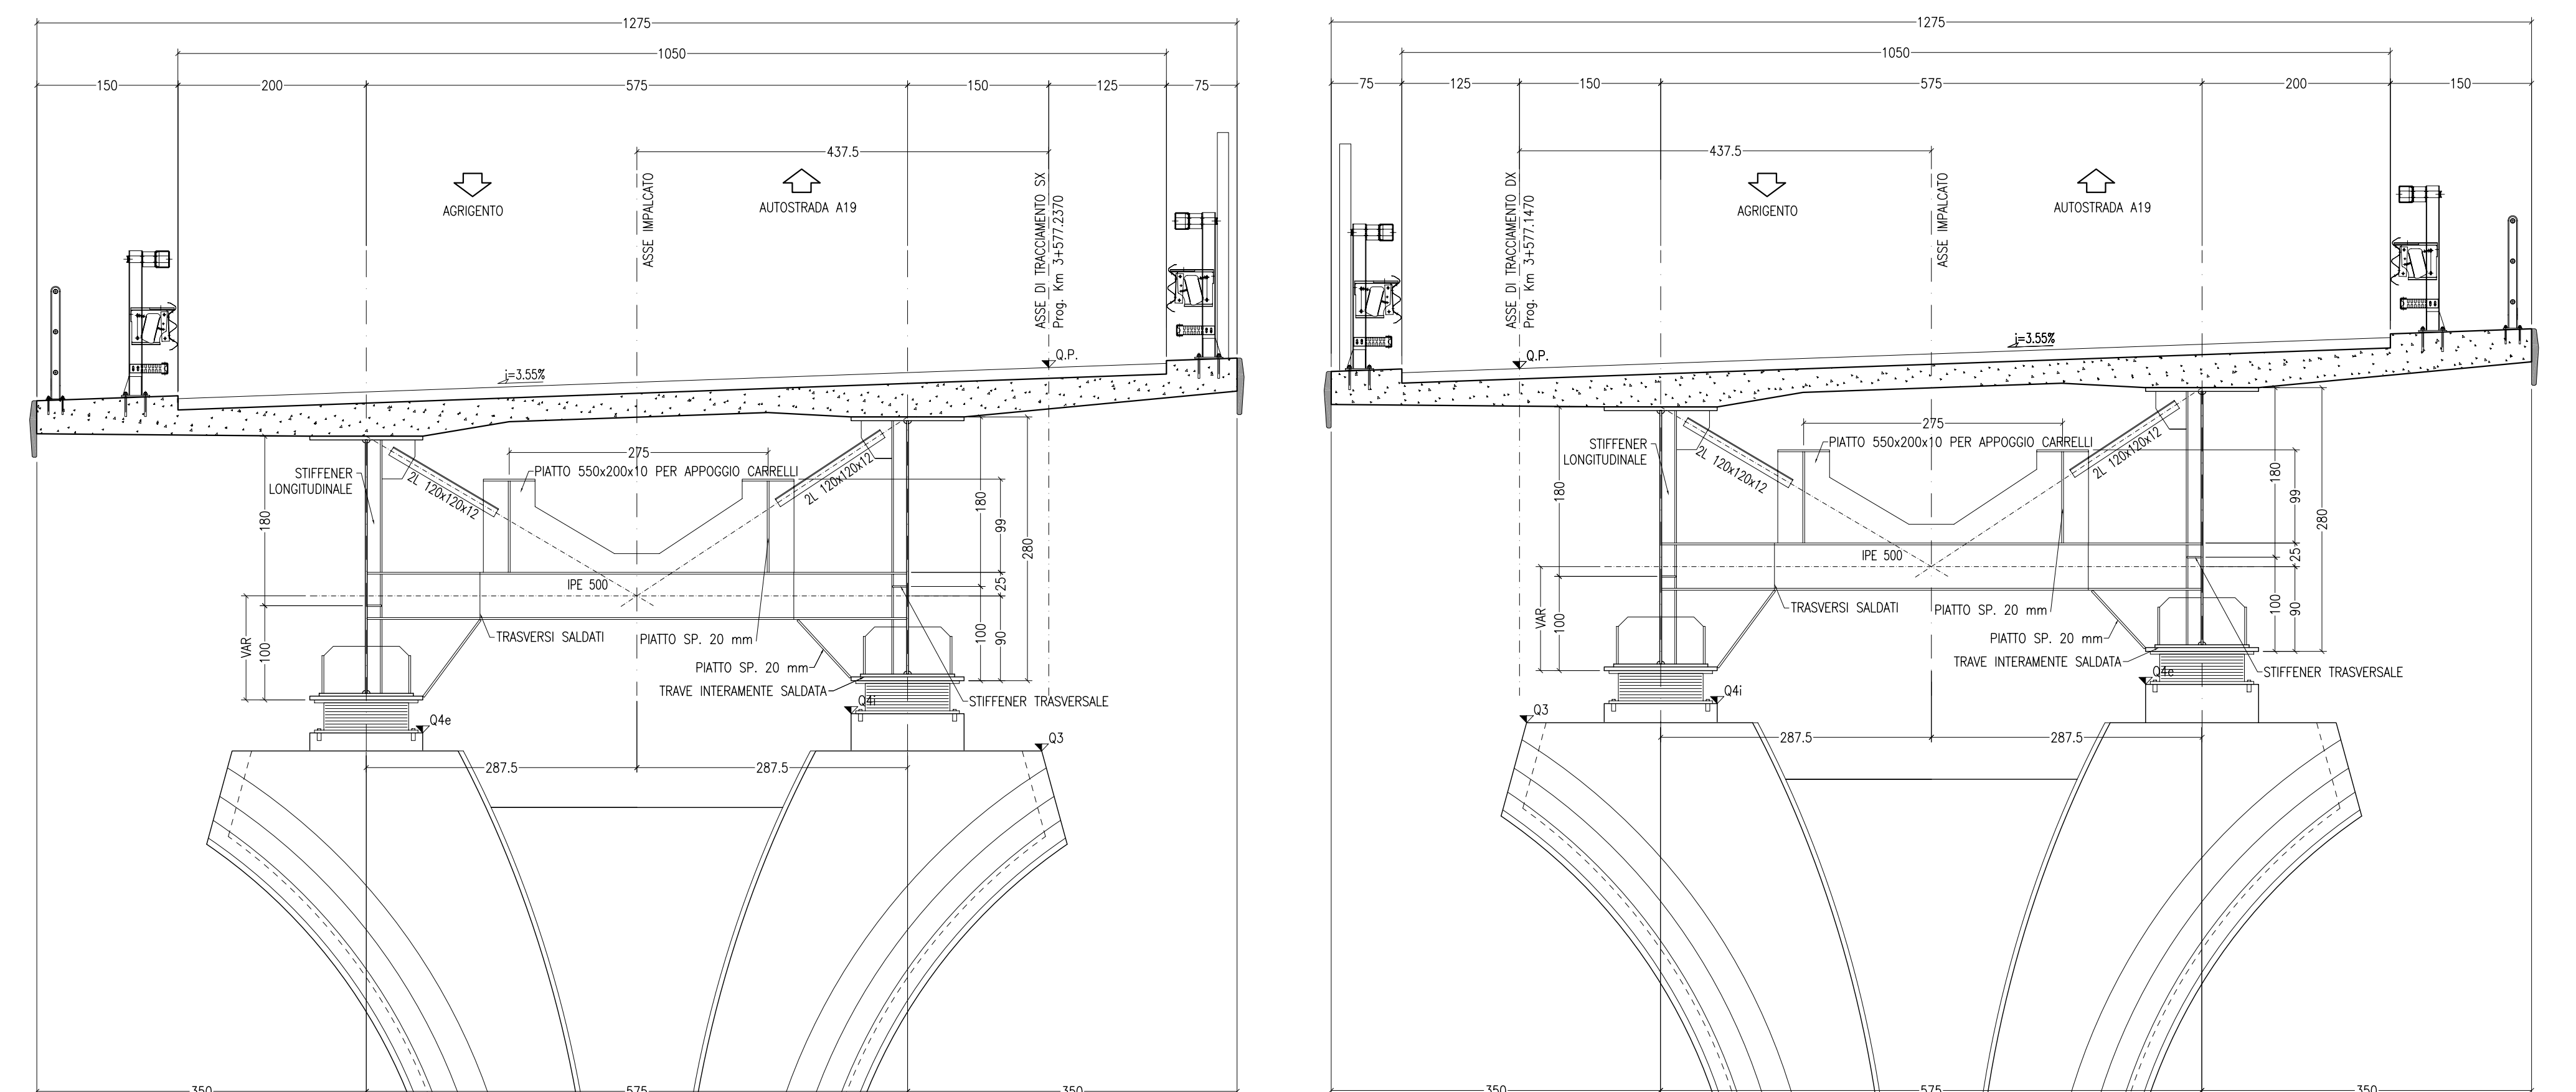

ANAS S.p.A.
DIREZIONE CENTRALE PROGRAMMAZIONE PROGETTAZIONE

PA 12/09
CORRIDOIO PLURIMODALE TIRRENICO - NORD EUROPA
ITINERARIO AGRIGENTO - CALTANISSETTA - A19
S.S. N° 640 "DI PORTO EMPEDOCLE"
AMMODERNAMENTO E ADEGUAMENTO ALLA CAT. B DEL D.M. 5.11.2001
Dal km 44+000 allo svincolo con l'A19

PROGETTO ESECUTIVO

Contraente Generale: **Empedocle** s.p.a.

OPERE D'ARTE MAGGIORI
VIADOTTI
Viadotto Giulfo
Sezioni Trasversali-Tav. 4/7

Codice Unico Progetto (CUP) : F91B0900070001
Codice Elaborato: PA12_09 - E 1 4 4 | V I 2 0 1 | V I 0 1 | Z | W B | 0 3 3 | B

F									
E									
D									
C									
B	Luglio 2011	Revisione a seguito di incontri con il Committente	T. FASOLO	F. NIRELLI	M. LTI	P. PAGLINI			
A	Aprile 2011	EMMISSIONE	T. FASOLO	F. NIRELLI	M. LTI	P. PAGLINI			

REV. DATA DESCRIZIONE REDATTO VERIFICATO APPROVATO AUTORIZZATO

Responsabile del procedimento: Ing. MAURIZIO ARAMINI

Il Progettista: **OMI ITALIA S.p.A.**
DIREZIONE TECNICA
Ing. Stefano Zito Frascari
Provincia di Roma n. 20809

Il Consulente Specialista: **OMI ITALIA S.p.A.**
DIREZIONE TECNICA
Ing. Stefano Zito Frascari
Provincia di Roma n. 20809

Il Geologo: **ING. ROSSANO DE VITO**
DIREZIONE REGIONALE DEL GEOLOGO
Dott. Geol. D'ANGELO MAURIZIO
N. 1802

Il Costruttore per la sicurezza in fase di progetto: **ING. ROSSANO DE VITO**
DIREZIONE REGIONALE DEL GEOLOGO
Dott. Geol. D'ANGELO MAURIZIO
N. 1802

Il Direttore dei lavori: **ING. ROSSANO DE VITO**
DIREZIONE REGIONALE DEL GEOLOGO
Dott. Geol. D'ANGELO MAURIZIO
N. 1802